

REGIONE BASILICATA



COMUNE DI ALIANO



IMPIANTO AGROVOLTAICO

PROGETTO REALIZZAZIONE IMPIANTO FOTOVOLTAICO E RELATIVE
OPERE DI CONNESSIONE IN AGRO DI ALIANO – MT
LOCALITÀ PANTANO

POTENZA NOMINALE 20 MW

N° ALLEGATO
A.12. b9 - A




Disegni architettonici pannelli e
particolari sistemi di ancoraggio

COMMITTENTE
GEMINI WIND SRL
VIA GIUSEPPE RIPAMONTI N° 44
20141 - MILANO
P.IVA 12401220962


Il Tecnico
Ing. Francesco Dinota

DATA: DICEMBRE 2022


Rev n°1

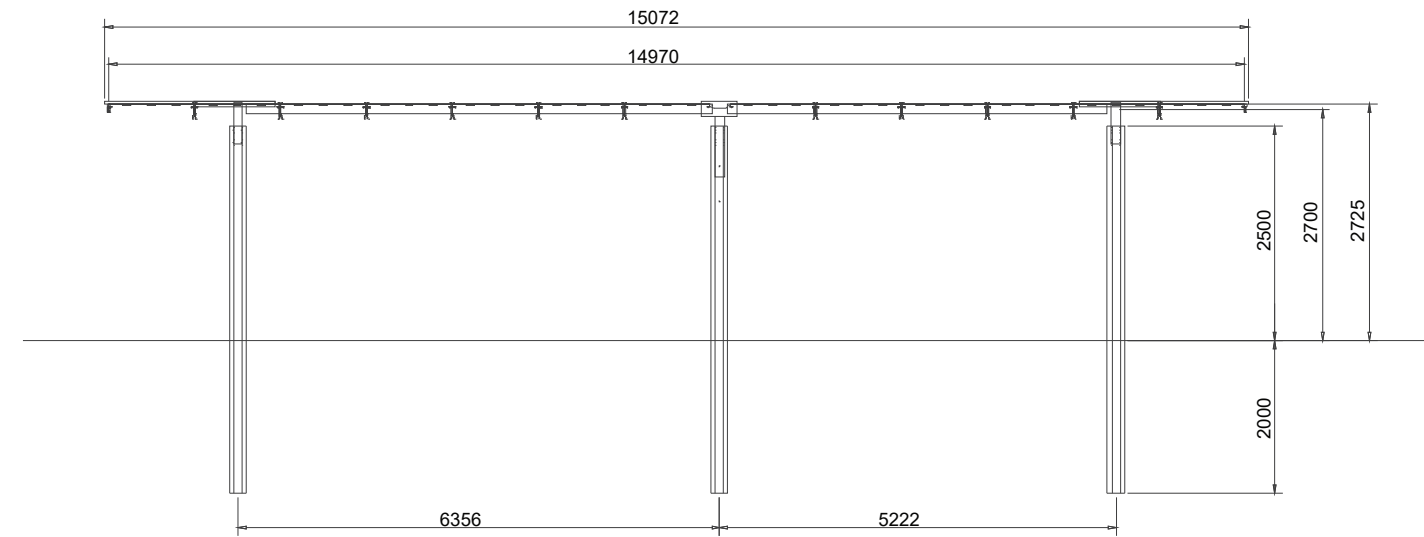


Tracker - Vista frontale

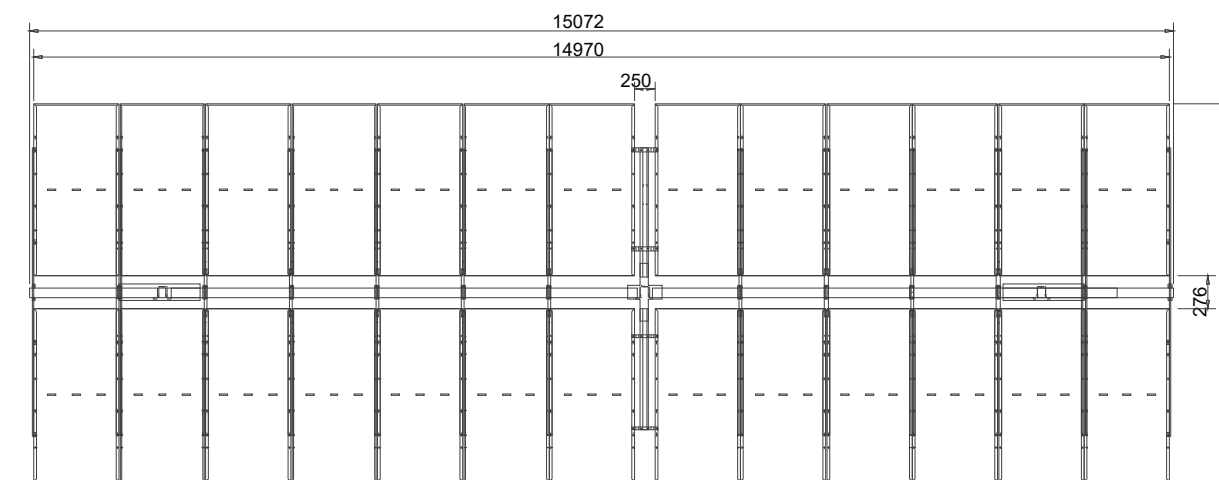


Tracker - Pianta

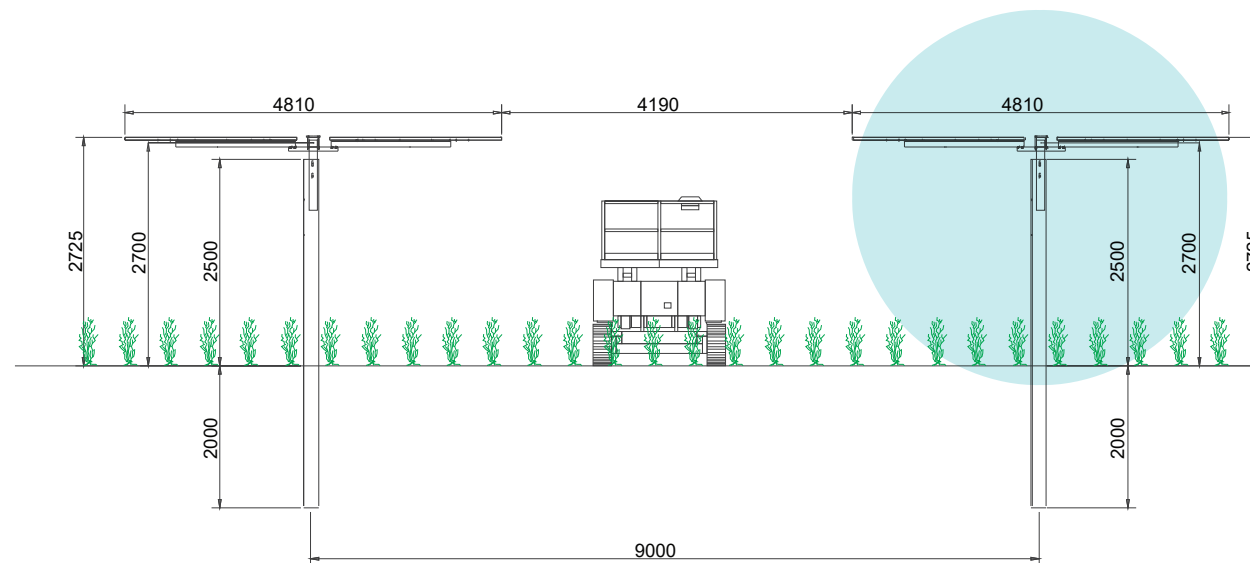

Tracker - Configurazione orizzontale - Sezione laterale

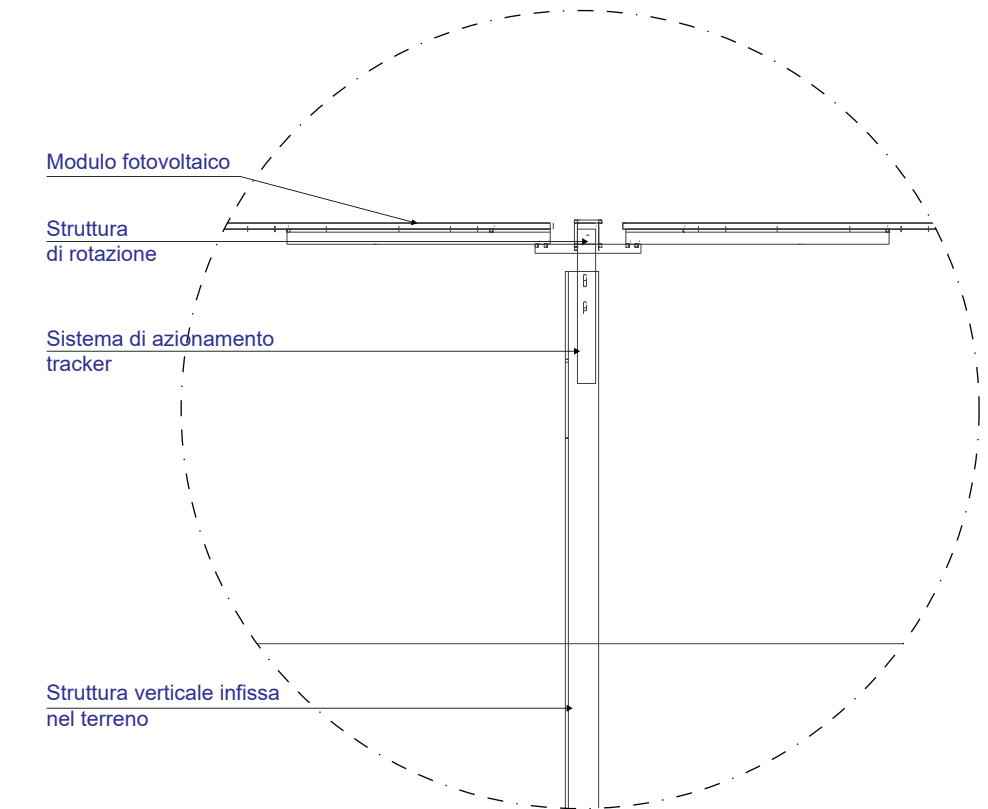

Tracker - Sezione di dettaglio

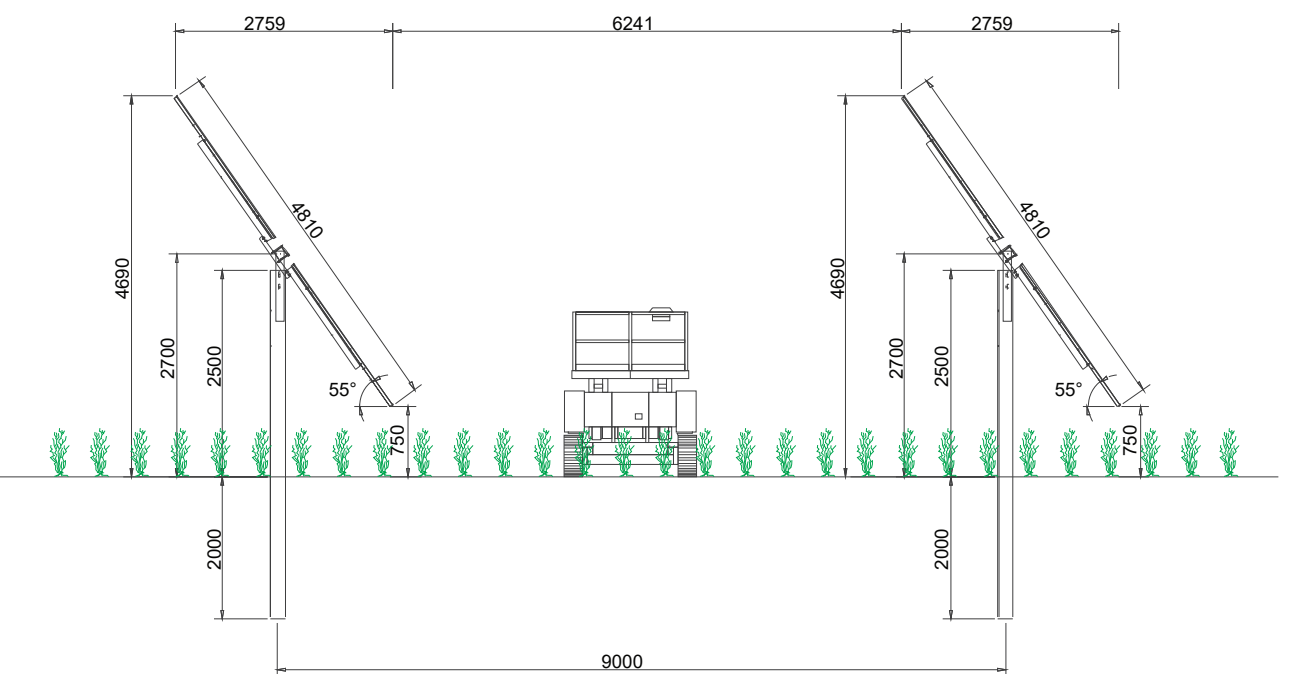

Tracker - Configurazione massima rotazione - Sezione laterale