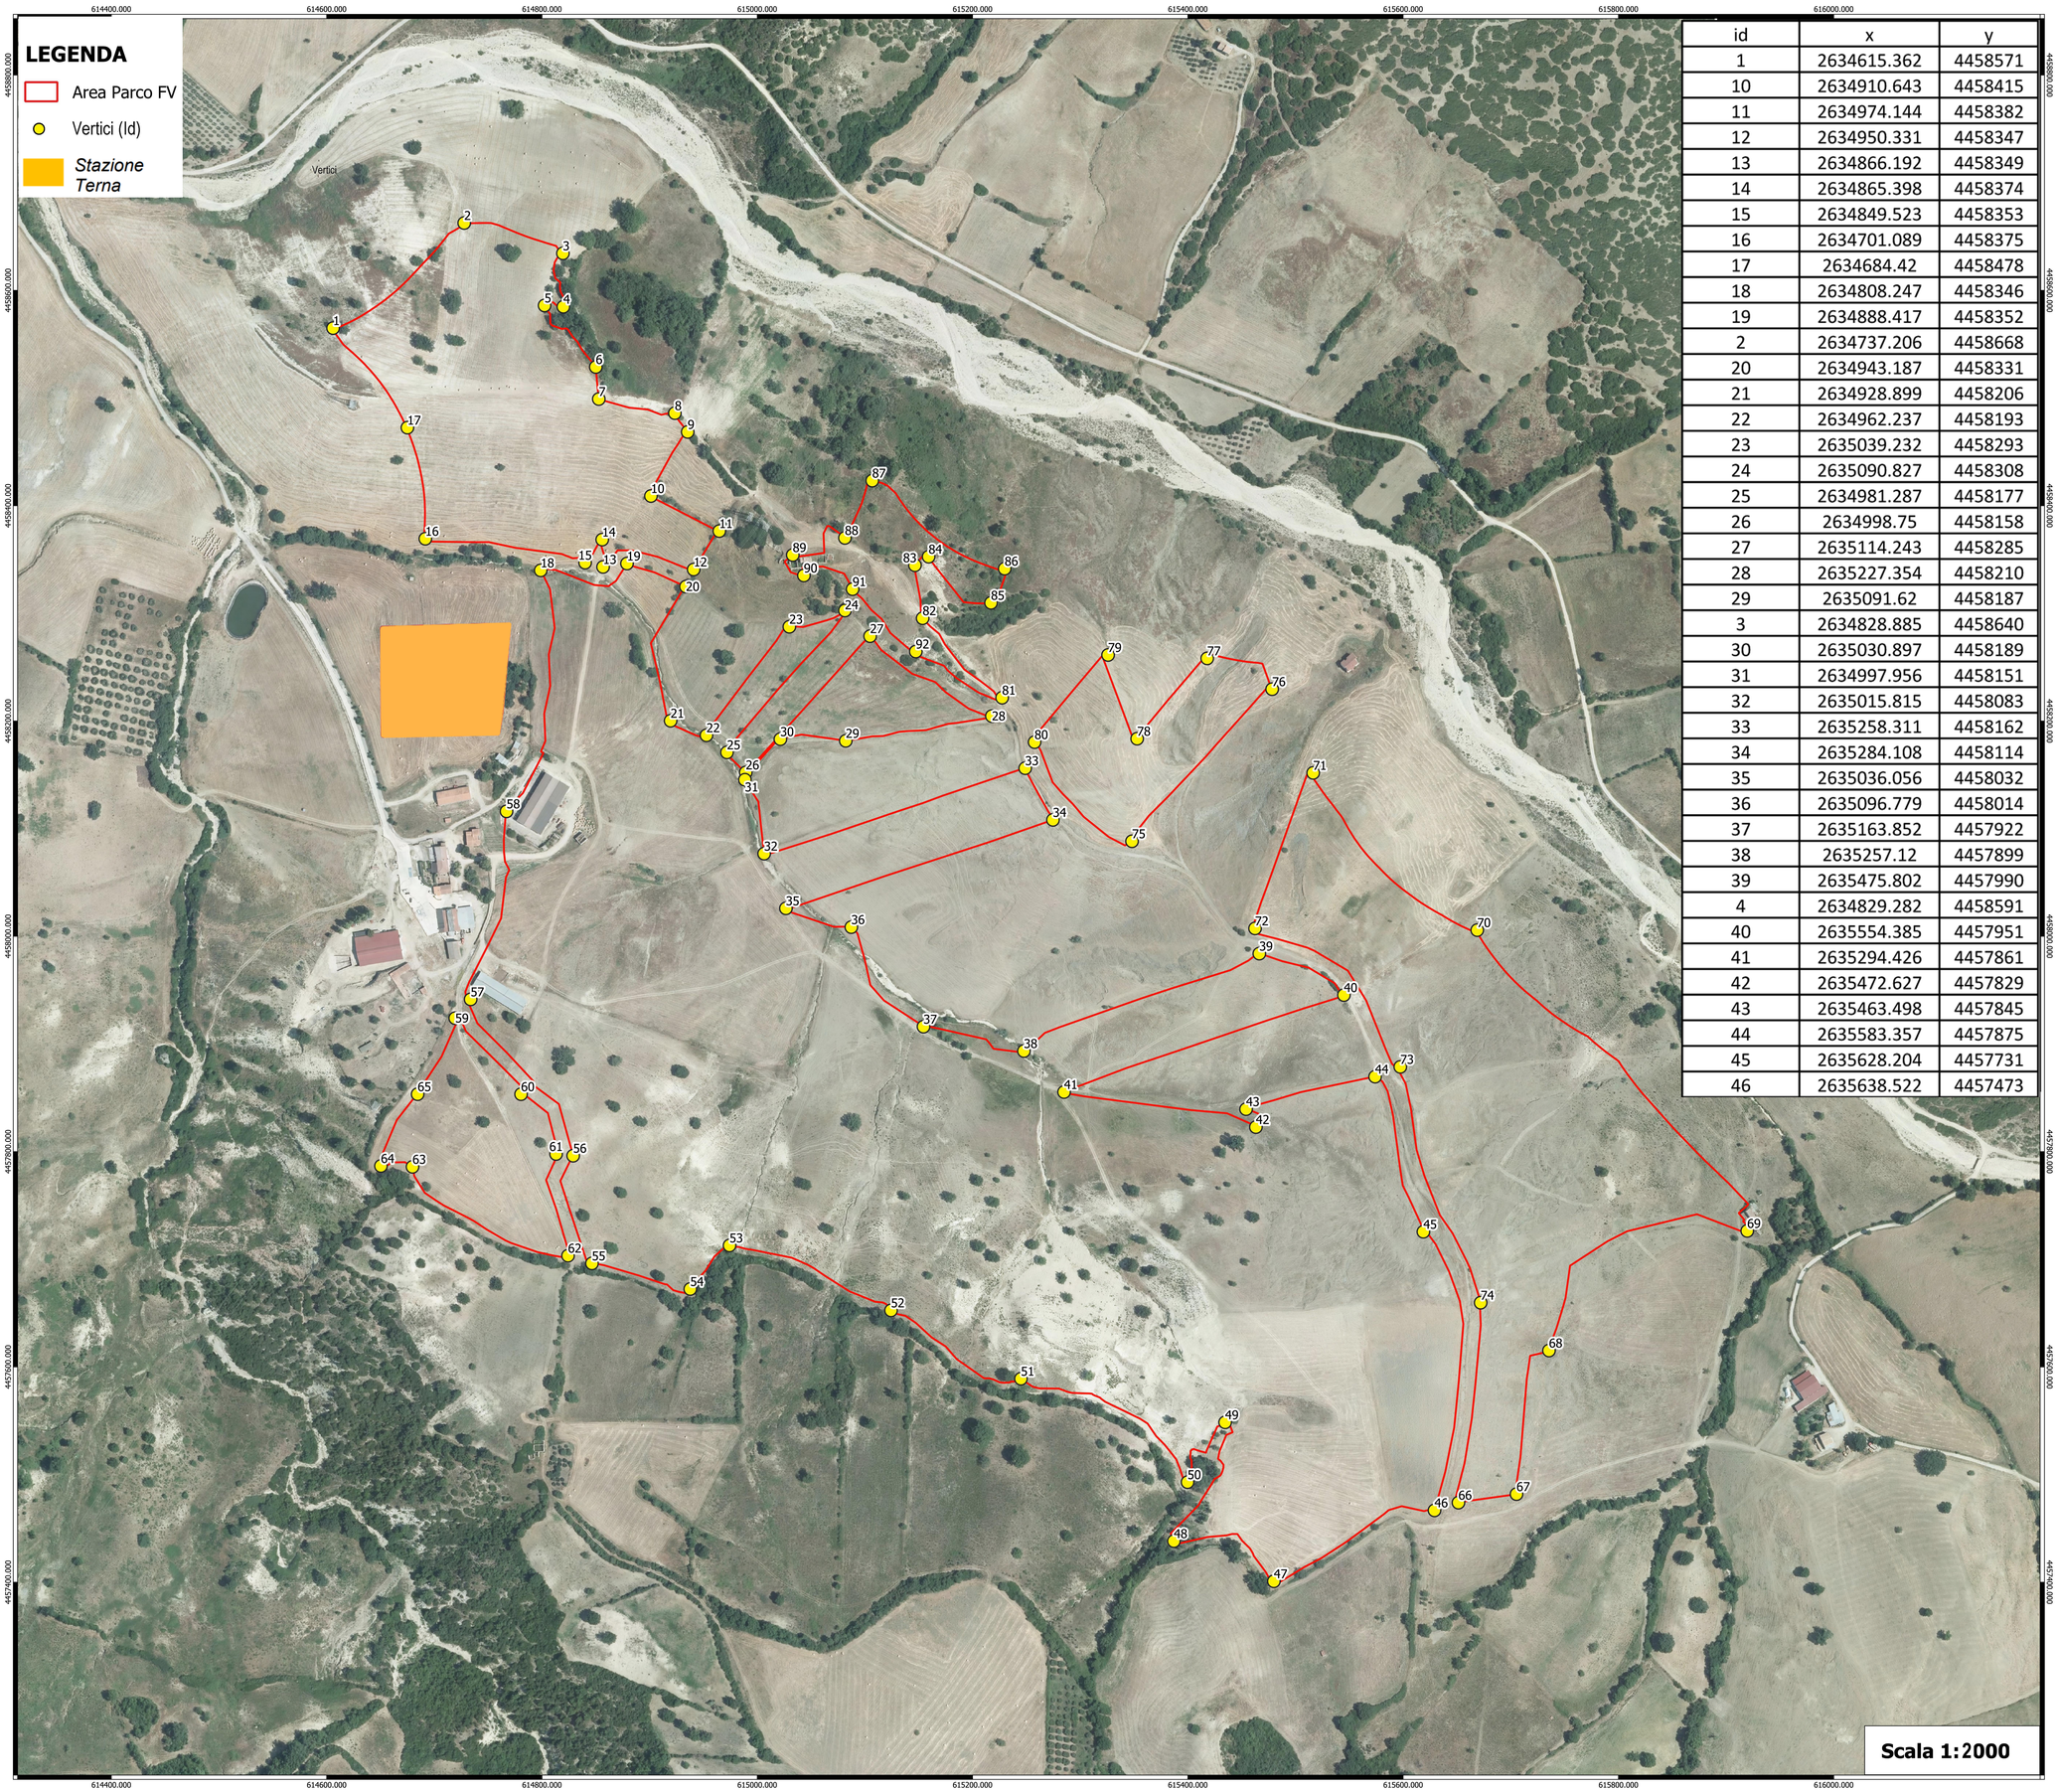

id	x	y
1	2634615.362	4458571
10	2634910.643	4458415
11	2634974.144	4458382
12	2634950.331	4458347
13	2634866.192	4458349
14	2634865.398	4458374
15	2634849.523	4458353
16	2634701.089	4458375
17	2634684.42	4458478
18	2634808.247	4458346
19	2634888.417	4458352
2	2634737.206	4458668
20	2634943.187	4458331
21	2634928.899	4458206
22	2634962.237	4458193
23	2635039.232	4458293
24	2635090.827	4458308
25	2634981.287	4458177
26	2634998.75	4458158
27	2635114.243	4458285
28	2635227.354	4458210
29	2635091.62	4458187
3	2634828.885	4458640
30	2635030.897	4458189
31	2634997.956	4458151
32	2635015.815	4458083
33	2635258.311	4458162
34	2635284.108	4458114
35	2635036.056	4458032
36	2635096.779	4458014
37	2635163.852	4457922
38	2635257.12	4457899
39	2635475.802	4457990
4	2634829.282	4458591
40	2635554.385	4457951
41	2635294.426	4457861
42	2635472.627	4457829
43	2635463.498	4457845
44	2635583.357	4457875
45	2635628.204	4457731
46	2635638.522	4457473

id	x	y
47	2635489.294	4457407
48	2635396.424	4457444
49	2635444.05	4457554
5	2634811.819	4458592
50	2635409.124	4457499
51	2635254.34	4457595
52	2635133.688	4457658
53	2634983.667	4457719
54	2634947.154	4457678
55	2634855.871	4457702
56	2634838.408	4457802
57	2634743.157	4457947
58	2634776.495	4458122
59	2634728.869	4457930
6	2634859.445	4458535
60	2634789.989	4457859
61	2634822.533	4457804
62	2634833.645	4457709
63	2634689.18	4457792
64	2634659.811	4457793
65	2634693.943	4457859
66	2635660.748	4457480
67	2635714.724	4457488
68	2635744.887	4457621
69	2635929.041	4457732
7	2634862.223	4458505
70	2635678.212	4458012
71	2635525.81	4458158
72	2635471.833	4458013
73	2635606.773	4457885
74	2635681.386	4457666
75	2635357.531	4458094
76	2635487.709	4458235
77	2635427.383	4458264
78	2635362.294	4458189
79	2635335.306	4458267
8	2634932.868	4458492
80	2635267.042	4458186
81	2635236.879	4458228
82	2635163.06	4458301
83	2635155.916	4458351
84	2635168.616	4458358
85	2635226.561	4458316
86	2635239.261	4458347
87	2635116.228	4458429
88	2635090.827	4458376
89	2635042.407	4458360
9	2634944.775	4458474
90	2635052.726	4458341
91	2635097.971	4458328
92	2635156.709	4458270

REGIONE BASILICATA

PROVINCIA DI POTENZA

COMUNE DI SANT'ARCANGELO

OGGETTO:

PROGETTO DEFINITIVO PER LA REALIZZAZIONE DI UN PARCO AGRI-VOLTAICO A TERRA "SANT'ARC. 1" DELLA POTENZA NOMINALE DI 50MW LOCALITA' "MONTICELLI" NEL COMUNE DI SANT'ARCANGELO (PZ)

ELABORATO:

CARTA CON LOCALIZZAZIONE GEOREFERENZIATA

PROPONENTE:

Firmato digitalmente da:
Alexandro Floris
Data: 18/01/2023 20:46:05

COMPAGNIA DEL SOLE TRE S.R.L.
P.IVA IT04320520986
VIA ALDO MORO, 28
25043- BRENO (BS)

PROGETTAZIONE:

Ing. Carmen Martone
Iscr. n. 1872
Ordine Ingegneri Potenza
C.F MRTCMN73D54H703E

Geol. Raffaele Nardone
Iscr. n. 243
Ordine Geologi Basilicata
C.F NRDRFL71M04A509H

EGM PROJECT S.R.L.
VIA VERRASTRO 15/A
85100- POTENZA (PZ)
P.IVA 02294310766
REA PZ-206983

Livello prog.	Cat. opera	N°. prog.elaborato	Tipo elaborato	N° foglio	Tot. fogli	Nome file	Scala
PD	I.IF	A.12.a.5	D				1:2000

REV.	DATA	DESCRIZIONE	ESEGUITO	VERIFICATO	APPROVATO
00	GENNAIO 2023	Emissione	Geol. Raffaele Nardone Ing. Carmen Martone		Ing. Carmen Martone EGM PROJECT