




CARTA FISICA DISTRETTO 04 COGHINAS LIMBARA

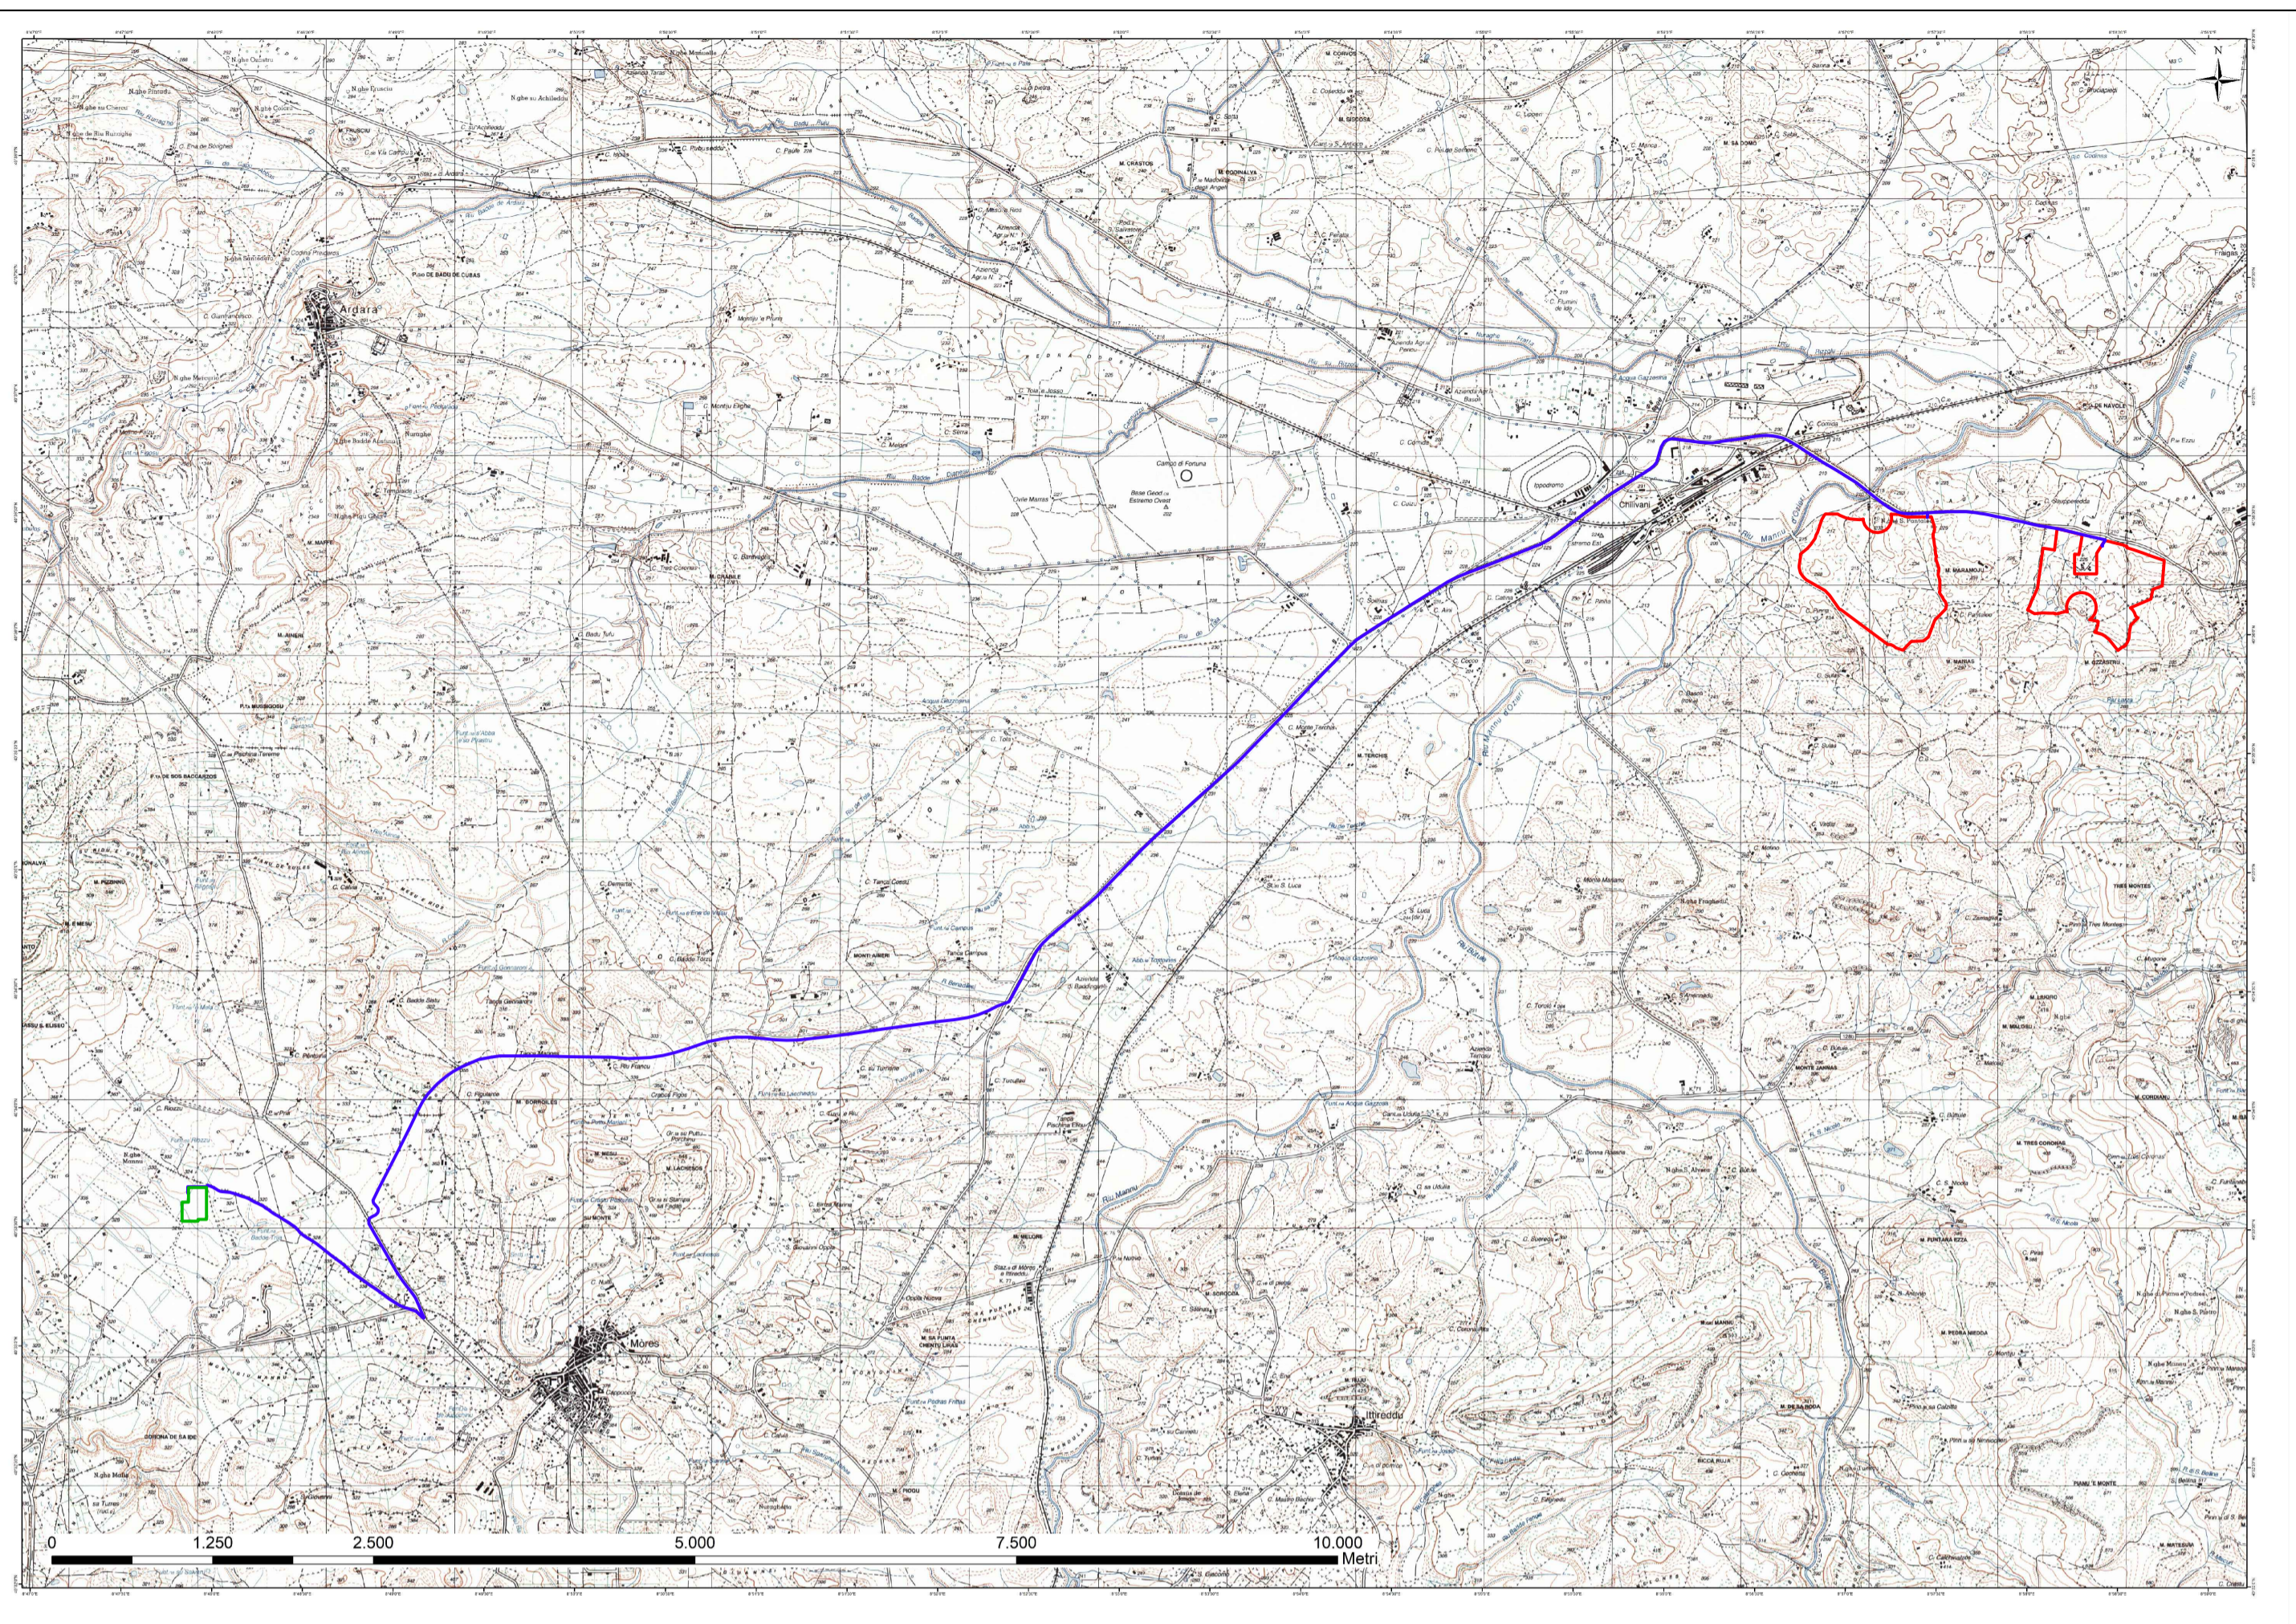

IGM FOGLIO N° 460 SEZ II CHILIVANI - N°480 SEZ I MORES - N° 480 SEZ IV THIESI- SCALA 1:10.000

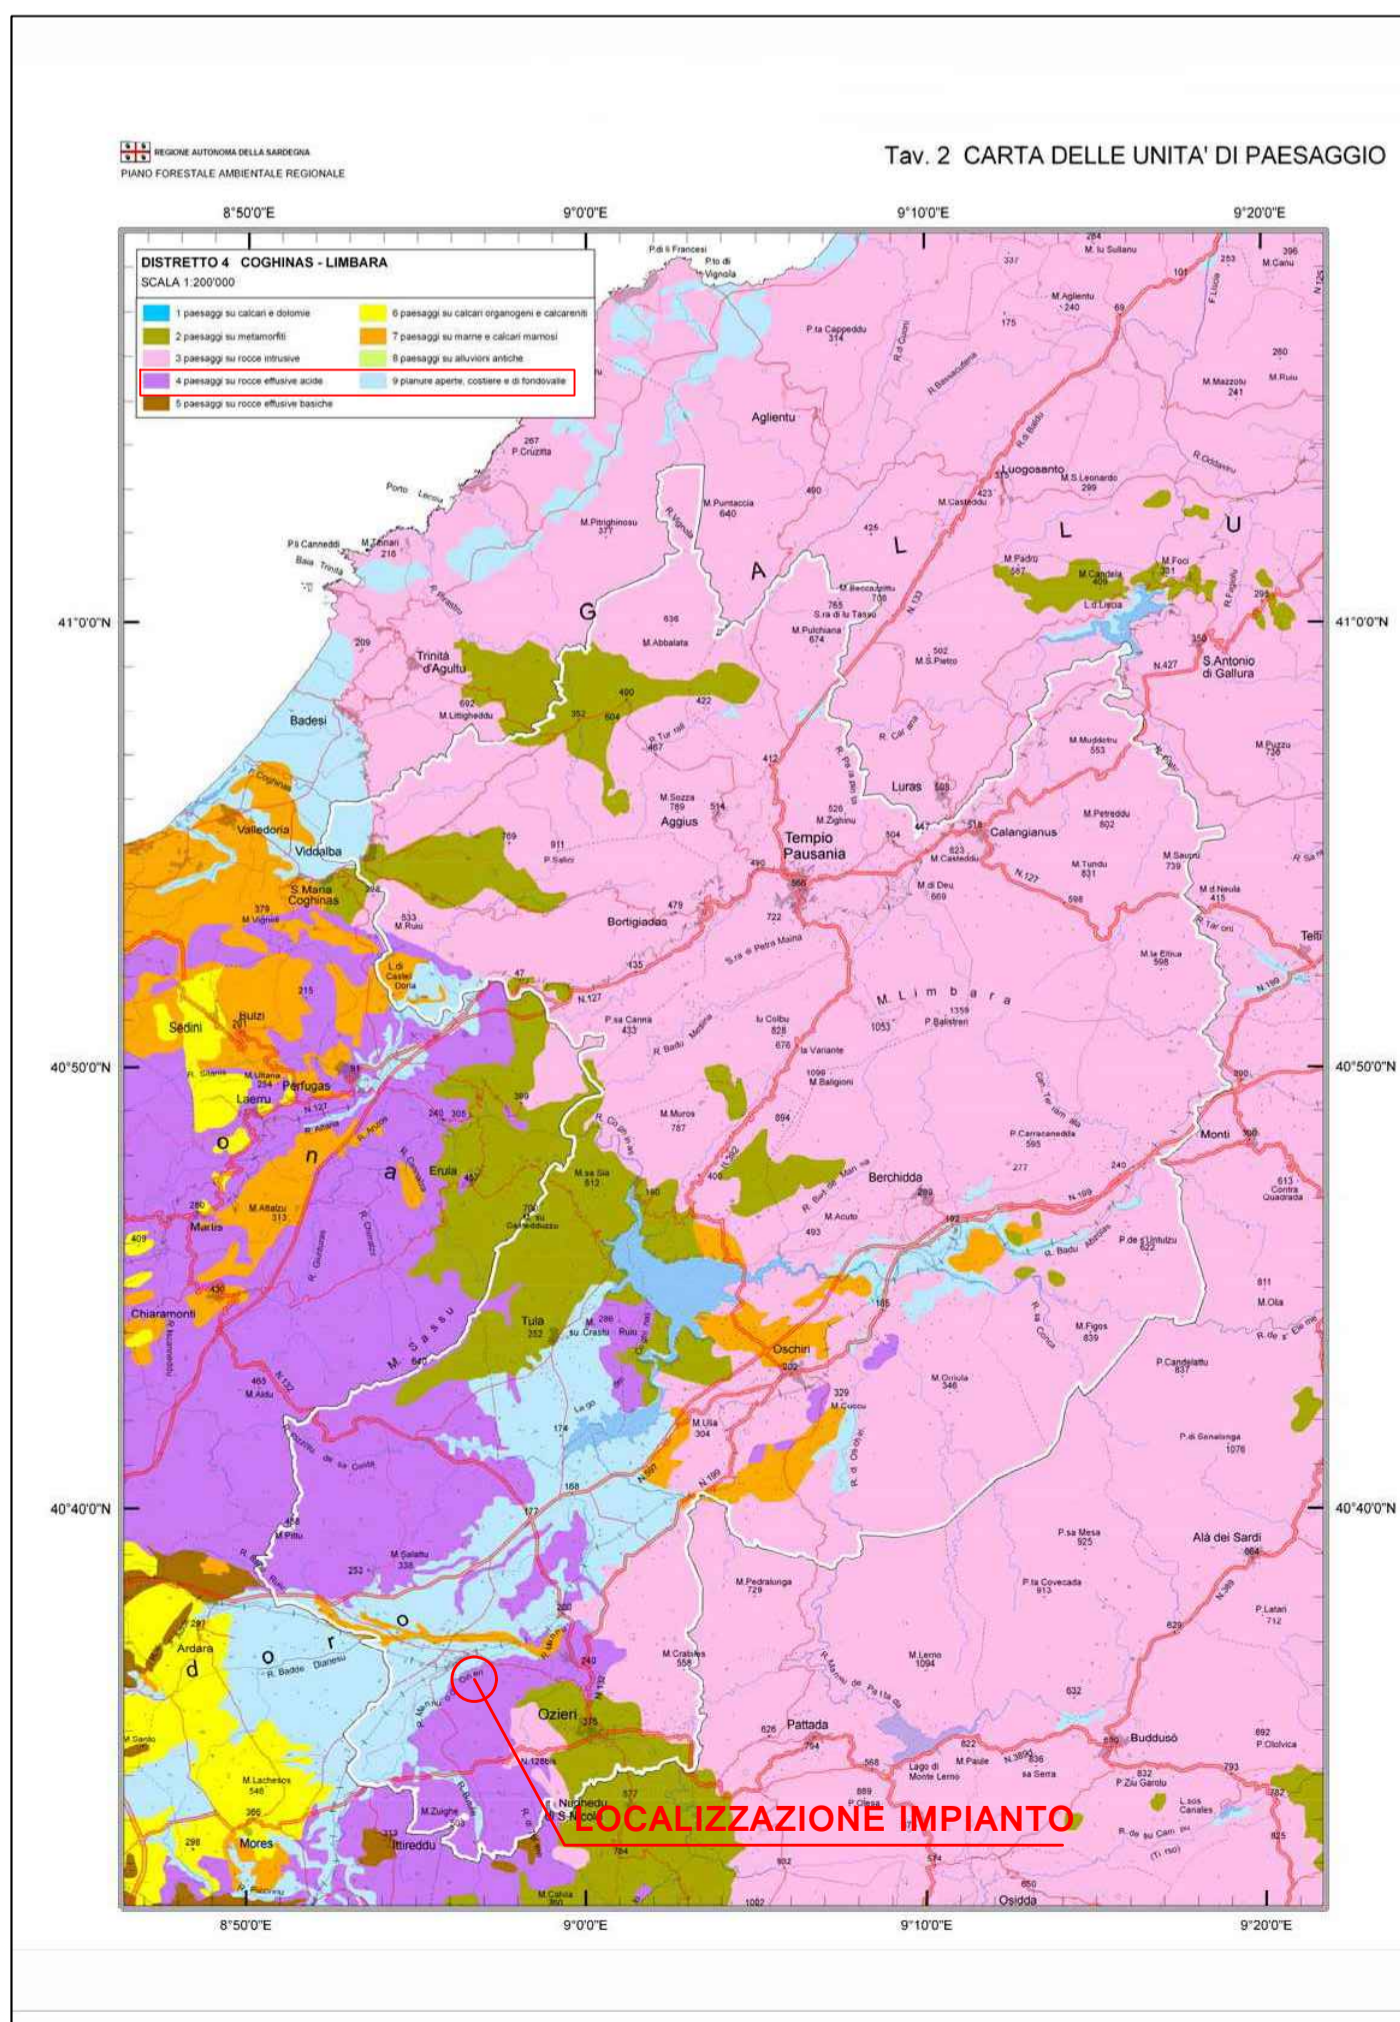

CARTA DEI PAESAGGI DISTRETTO 04 COGHINAS LIMBARA

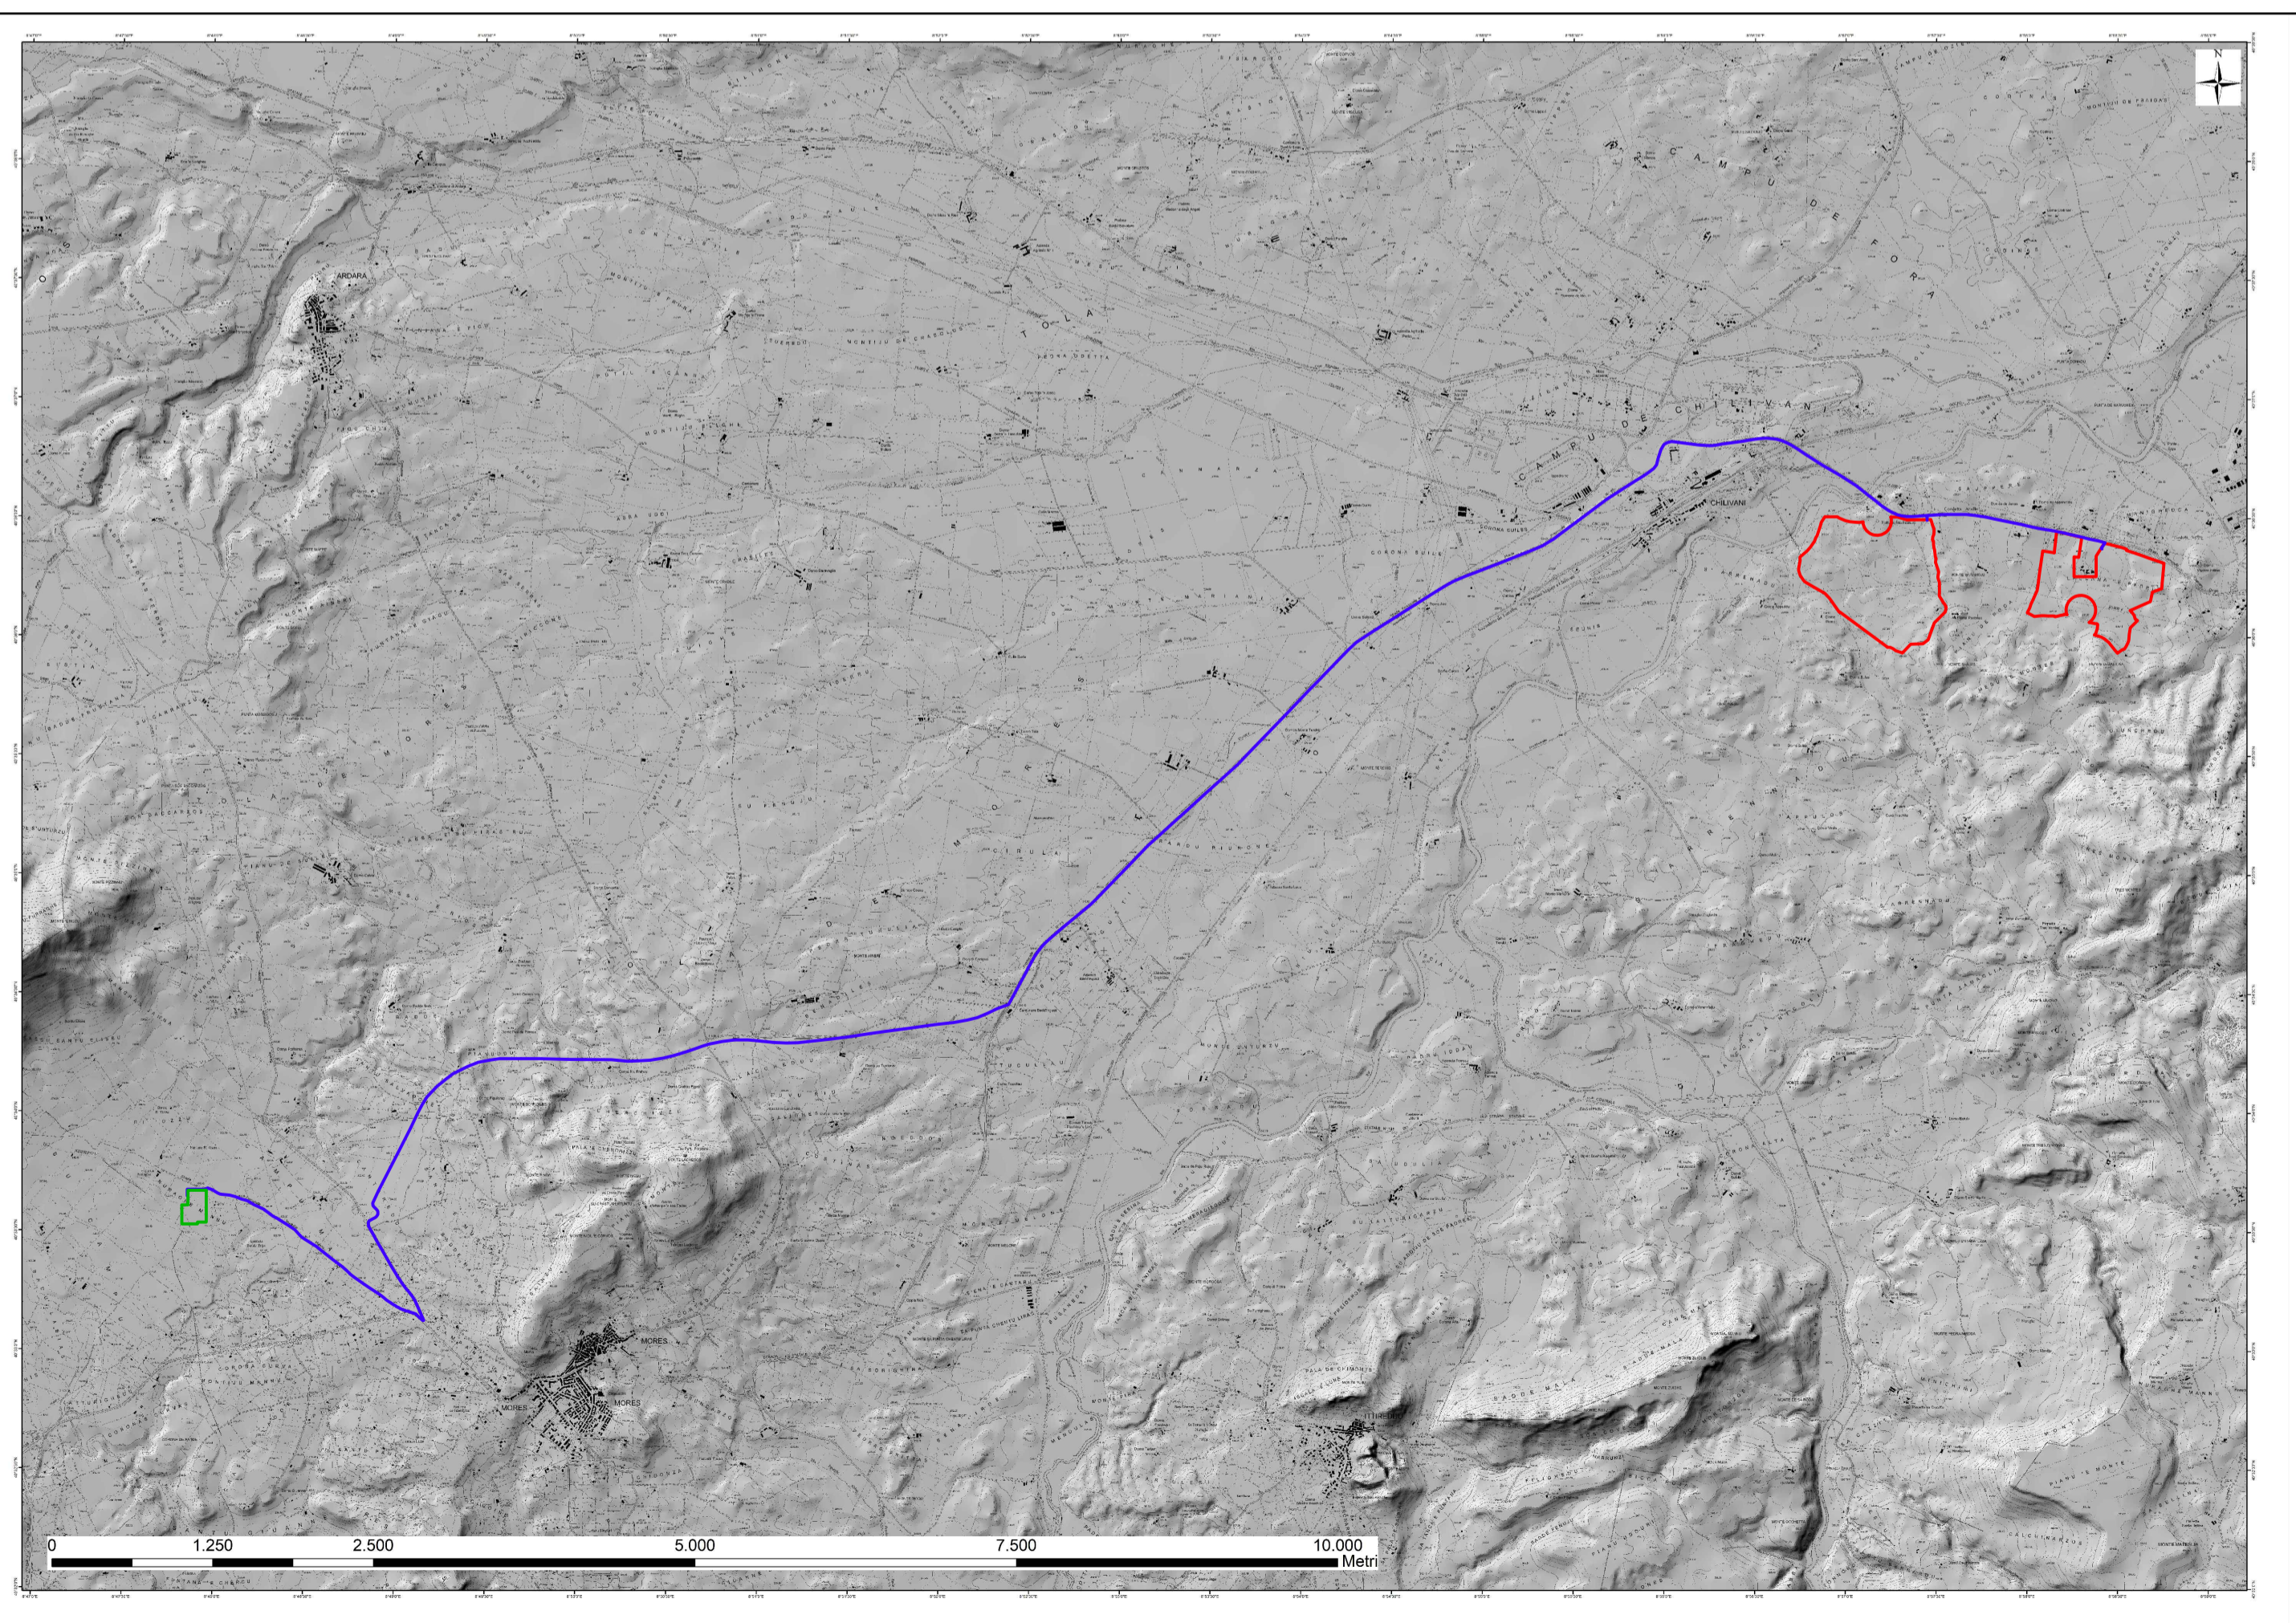

CTR SEZ. N.460140 ARDARA-N.460150 TOLA-N.460160 CHILIVANI-N.480020 BONNANARO-N.480030 MORES-N.480040 MADONNA DI MONSERRATO SCALA 1:10.000

LEGENDA

| | |
|--|--------------------------------|
| | IMPIANTO CORPI A-B |
| | CAVIDOTTO COLLEGAMENTO 2 CORPI |
| | RTN TERNA |

| | | |
|---|----------------|--|
| REGIONE SARDEGNA COMUNE DI OZIERI Provincia di Sassari | | |
| <p>PROGETTO DEFINITIVO</p> <p>PROGETTO PER LA REALIZZAZIONE DI UN IMPIANTO AGRO-FOTOVOLTAICO DENOMINATO "GREEN AND PIANU DE RODA" DELLA POTENZA DI 80.008,400 kWp IN LOCALITÀ "PIANU DE RODA" NEL COMUNE DI OZIERI</p> | | |
| Titolo del Progetto | | TAV_FTV001 |
| Identificativo Documento | | |
| ID Progetto | GBPR | Tipologia |
| D | Formato | AI |
| Disciplina | | AMB |
| Titolo | | |
| INQUADRAMENTO TERRITORIALE | | |
| SCALA: 1:10.000-1:200.000 | | FILE: TAV_FTV001.pdf |
| IL PROGETTISTA Arch. Andrea Casula | | GRUPPO DI PROGETTAZIONE Arch. Andrea Casula Geom. Fernando Porcu Dott. in Arch. J. Alessia Manunza Geom. Vanessa Porcu Dott. Agronomo Giuseppe Vacca Archeologo Alberto Mossa Geol. Marta Camba Ing. Antonio Dedoni Green Island Energy SaS |
| COMMITTENTE | | |
| SF LIDIA II SRL | | |
| Rev. | Data Revisione | Descrizione Revisione |
| | | |
| | | |
| | | |
| Rev. | Marzo 2023 | Prima Emissione |
| | | Green Island Energy |
| | | SF Lidia II S.r.l |
| | | SF Lidia II S.r.l |
| PROCEDURA | | |
| Valutazione di Impatto Ambientale ai sensi dell'art.23 del D.Lgs.152/2006 | | |
| GREEN ISLAND ENERGY SAS Via S.Mele, N 12 - 09170 Oristano tel/fax (+39) 0783 211692-3932619836 email: greenislandenergysas@gmail.com | | NOTA LEGALE: Il presente documento non può essere ristampato, copiato o distribuito senza permesso scritto dalla Green Island Energy Sas. Il presente documento è proprietà intellettuale di Green Island Energy Sas. |
| | | |