SVILUPPO PLANIMETRICO IMPIANTO, LINEA CONNESSIONE, RTN TERNA SU BASE CATASTALE

SVILUPPO PLANIMETRICO LAYOUT IMPIANTO SU BASE CATASTALE

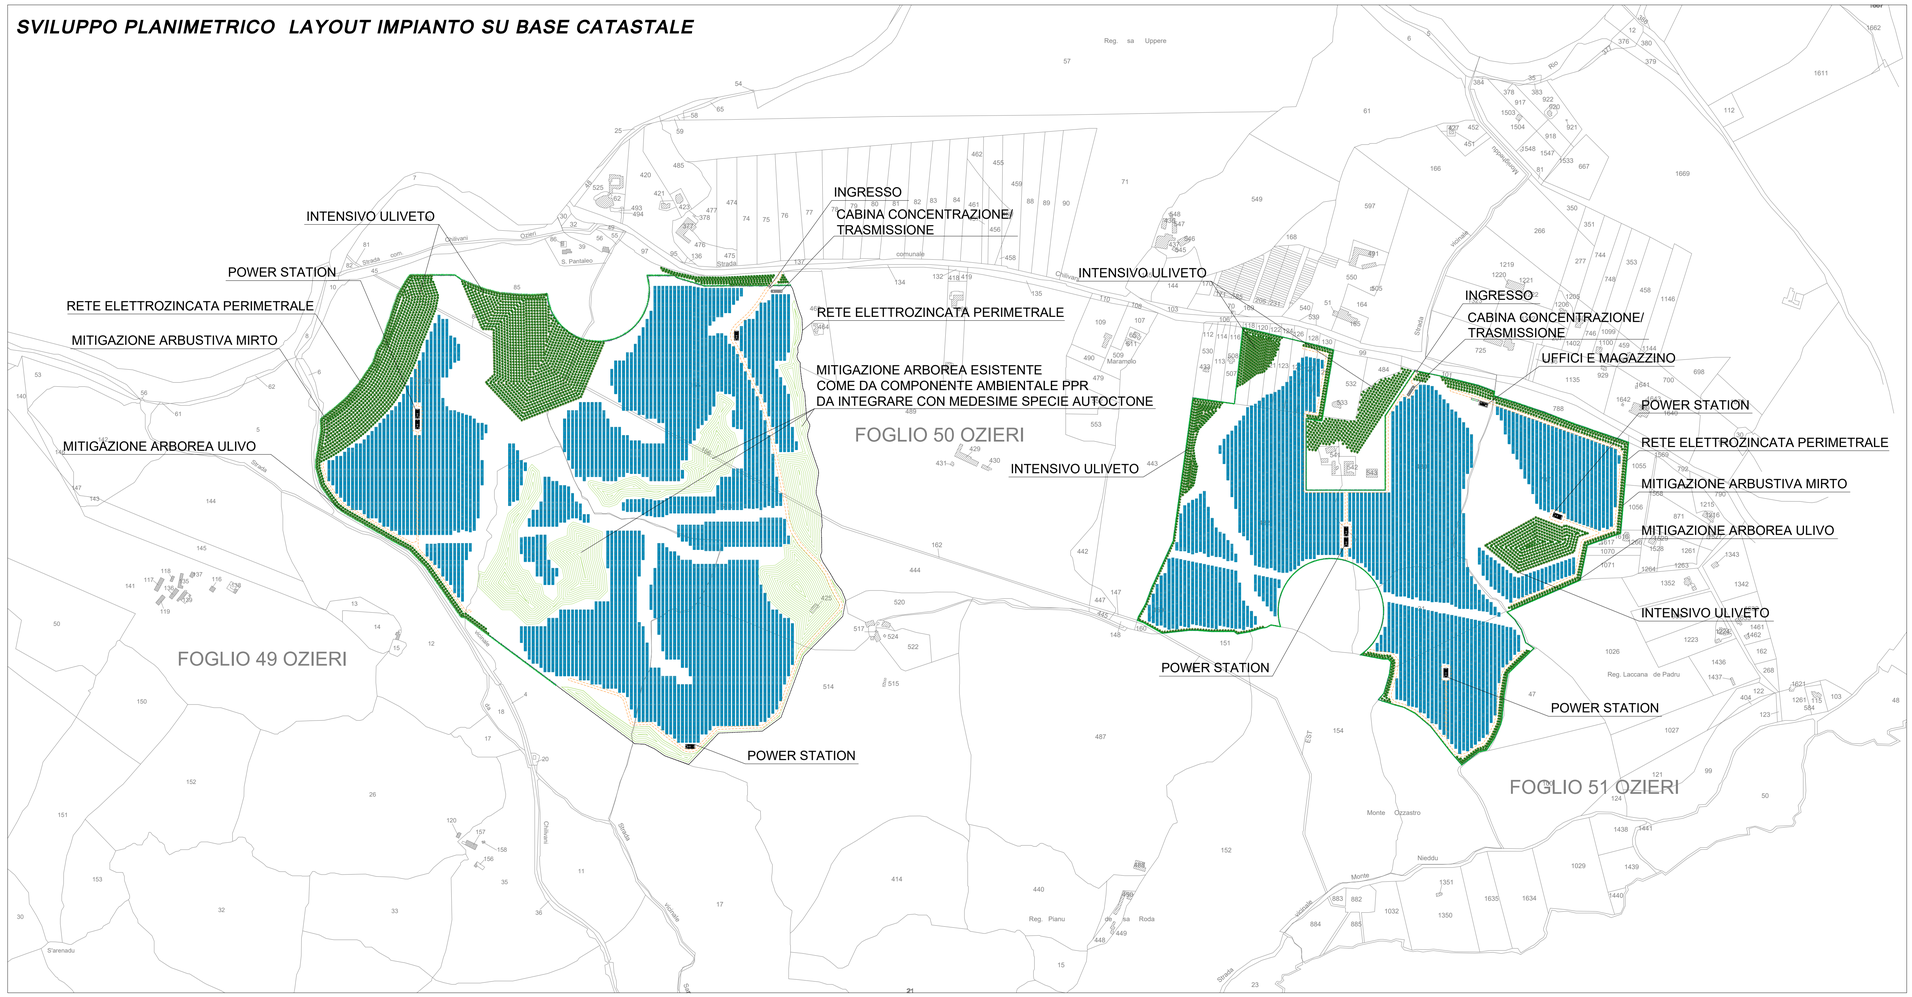

LEGENDA

- Recinzione perimetrale elettro zincata a maglia romboidale h= 2,00
- Moduli fotovoltaici
- Cabina di Concentrazione/trasmissione
- Container blocco Uffici
- Container Magazzino
- Percorribilità interna carrabile largh. ml. 5,00
- Power Station
- Mitigazione Impianto Ulivo e Mirto
- Intensivo Uliveto
- Mitigazione Arborea Esistente Come Da Componente Ambientale Ppr Da Integrare Con Medesime Specie Autoctone
- IMPIANTO CORPI A-B
- CAVIDOTTO COLLEGAMENTO 2 CORPI
- RTN TERNA

REGIONE SARDEGNA
COMUNE DI OZIERI
Provincia di Sassari

Titolo del Progetto

PROGETTO DEFINITIVO

PROGETTO PER LA REALIZZAZIONE DI UN IMPIANTO AGRO-FOTOVOLTAICO
DENOMINATO "GREEN AND PIANU DE RODA"
DELLA POTENZA DI 80.008,400 kWp IN LOCALITÀ "PIANU DE RODA" NEL COMUNE DI OZIERI

Identificativo Documento

TAV_FTV003

ID Progetto	*GBPR*	*Tipologia*	*D*	*Formato*	*A0 Esteso*	*Disciplina*	*AMB*

Titolo

SVILUPPO PLANIMETRICO

SCALA: 1:2.000 e 1:1.000 — *FILE: TAV_FTV003.pdf*

IL PROGETTISTA
Arch. Andrea Casula

Firmato digitalmente da
Andrea Casula
CN = Andrea Casula
C = IT

GRUPPO DI PROGETTAZIONE
Arch. Andrea Casula
Geom. Fernando Porcu
Dott. in Arch. J. Alessia Manunza
Geom. Vanessa Porcu
Dott.Agronomo Giuseppe Vacca
Archeologo Alberto Mossa
Geol Marta Camba
Ing. Antonio Dedoni
Green Island Energy SaS

COMMITTENTE

SF LIDIA II SRL

	Data Revisione	Descrizione Revisione	Redatto	Controllato	Approvato
	Marzo 2023	Prima Emissione	Green Island Energy	SF Lidia II S.r.l	SF Lidia II S.r.l

PROCEDURA
Valutazione di Impatto Ambientale ai sensi dell'art.23 del D.Lgs.152/2006

GREEN ISLAND ENERGY SAS
Via S.Melo, N.12 - 09170 Oristano
tel&fax(+39) 0783 211692-3932619836
email: greenislandenergysas@gmail.com

NOTA LEGALE: Il presente documento non può lecitamente essere diffuso o ceduto su qualsiasi formato e tramite qualsiasi mezzo senza preventiva autorizzazione formale da parte di Green Island Energy SaS

GREEN ISLAND ENERGY