SVILUPPO PLANIMETRICO CORPO 2

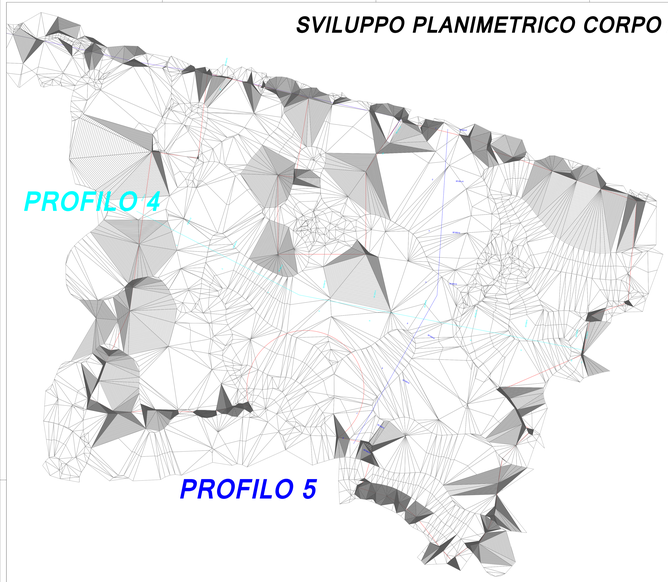

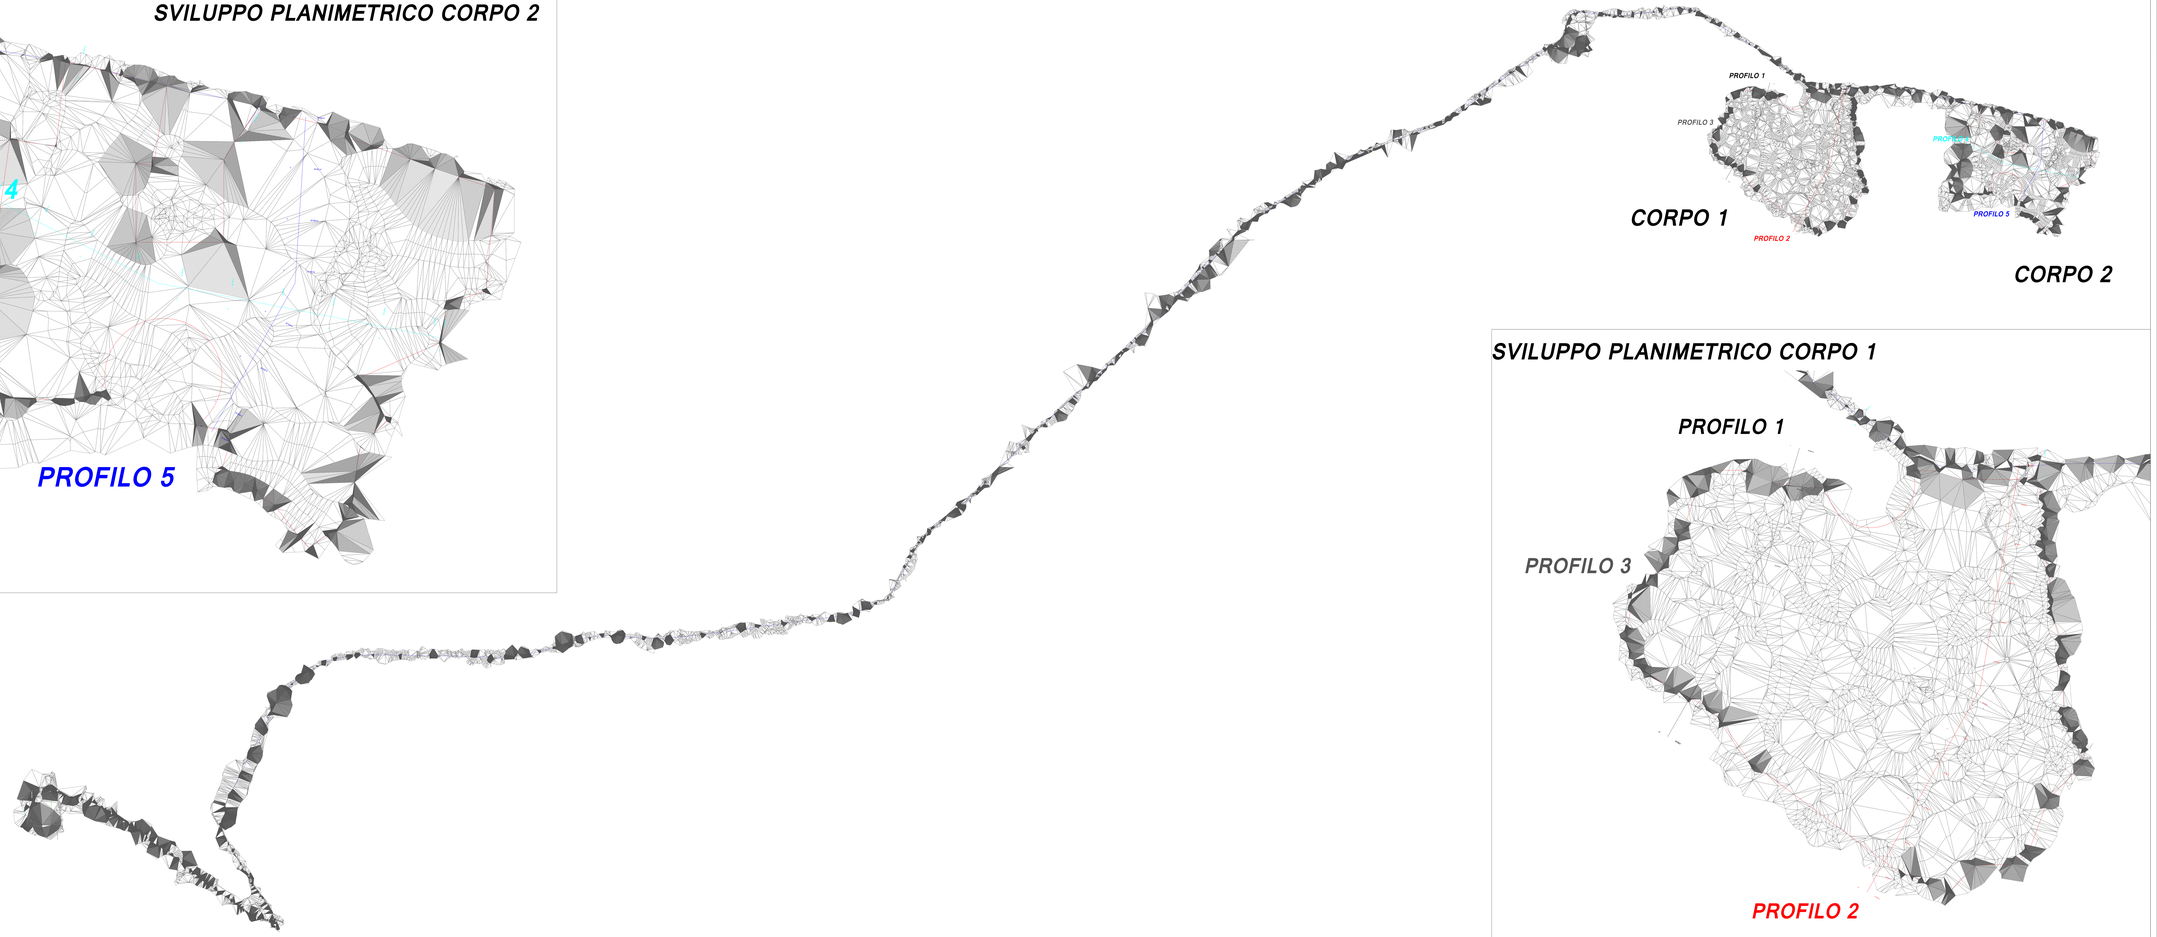

SVILUPPO PLANIMETRICO CORPO 1

LEGENDA

- IMPIANTO CORPI A-B
- CAVIDOTTO COLLEGAMENTO 2 CORPI
- RTN TERNA

REGIONE SARDEGNA
COMUNE DI OZIERI
Provincia di Sassari

Titolo del Progetto

PROGETTO DEFINITIVO

PROGETTO PER LA REALIZZAZIONE DI UN IMPIANTO AGRIO-FOTOVOLTAICO
ZENIGRAM TO "GREEN AND PIANU DE RIODA"
DELLA POTENZA DI 80.008,400 kWp IN LOCALITÀ "PIANU DE RIODA" NEL COMUNE DI OZIERI

Identificativo Documento

TAV_FTV016

N. Progetto	GRPV	Tipologia	N°	Formato	N° Elaborato	Disciplina	AMB

Titolo

PIANO QUOTATO

SCALA: 1:100

FILE: Tav_FTV016.pdf

IL PROGETTISTA

Arch. Andrea Casula
Ing. Antonio Deiana

Firmato digitalmente da
Andrea Casula
CN = Andrea Casula
C = IT

GRUPPO DI PROGETTAZIONE

Arch. Andrea Casula
Ing. Antonio Deiana
Geol. A.Mch. J. J. Daniel Meuccio
Geom. Vanessa Pinna
Archeologo Giuseppe Cocco
Archeologo Alberto Moreno
Ing. Giuseppe Pinna
Ing. Antonio Deiana
Green Island Energy Srl

COMMITTENTE

SF LIDIA II SRL

Rev.	Data Revisione	Descrizione Revisione	Redatto	Controllato	Approvato
Rev.	Data: 2022	Prima Emissione	Green Island Energy	R. Lutzu (I.G.)	R. Lutzu (I.G.)

PROCEDURA

Valutazione di Impatto Ambientale ai sensi dell'art.23 del D.Lgs.152/2006

GREEN ISLAND ENERGY SUD
Via Roma n. 223 - 09131 CAGLIARI
Partita IVA: 03 775 270 923 (REA CA-1342)
pec: green.island.energy.srl@legalmail.it.com

Ai sensi della L.633/41 si avverte che questo documento non può essere riprodotto o comunicato a terzi senza autorizzazione della Green Island Energy Srl

GREEN ISLAND ENERGY