




PIANTA CABINA DI CONCENTRAZIONE

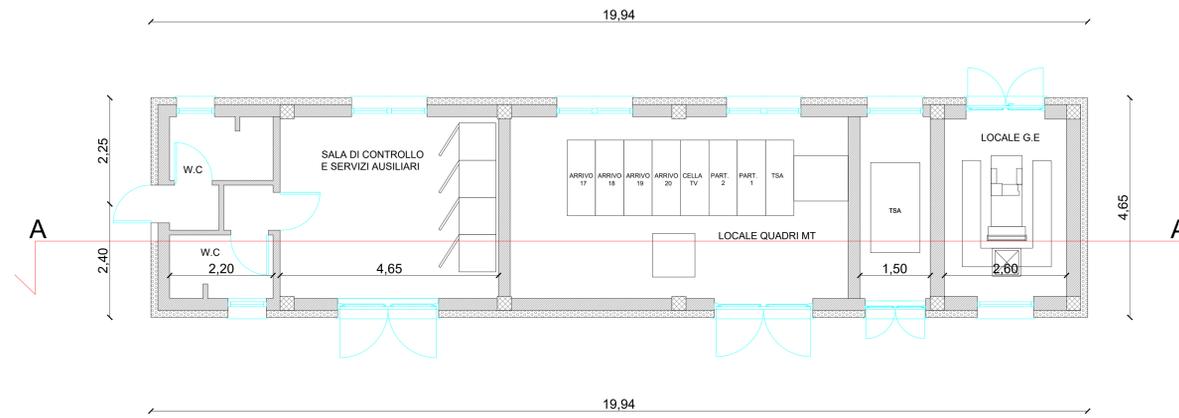


SEZIONE A-A

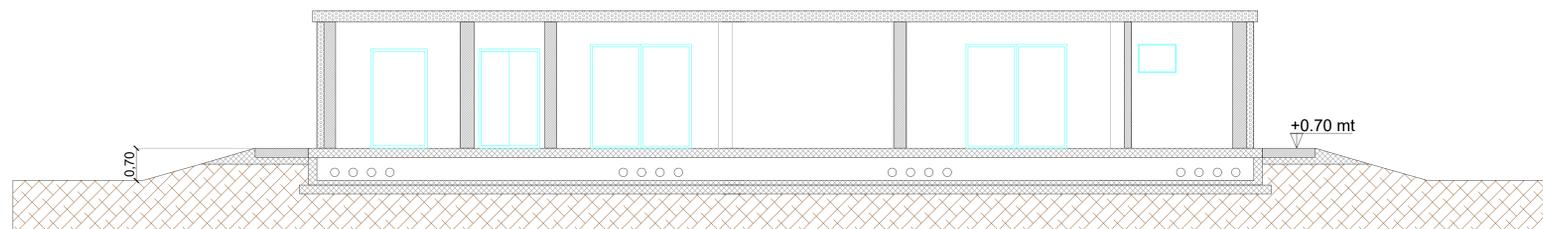


PROSPETTO FRONTALE

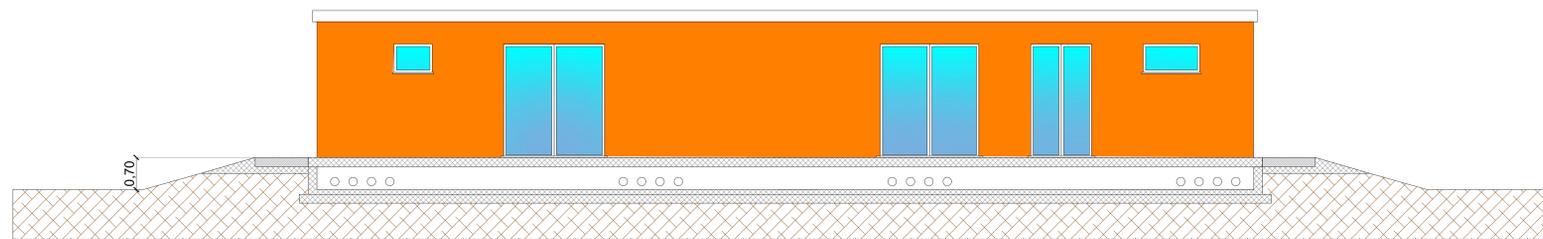


PROSPETTO LATERALE SX

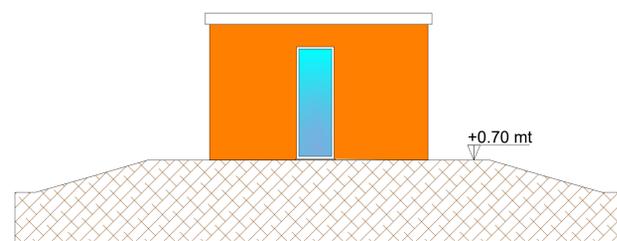

PROSPETTO LATERALE DX

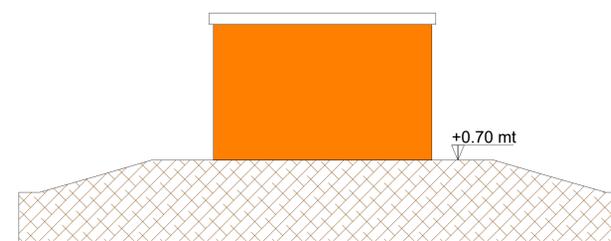

PROSPETTO POSTERIORE

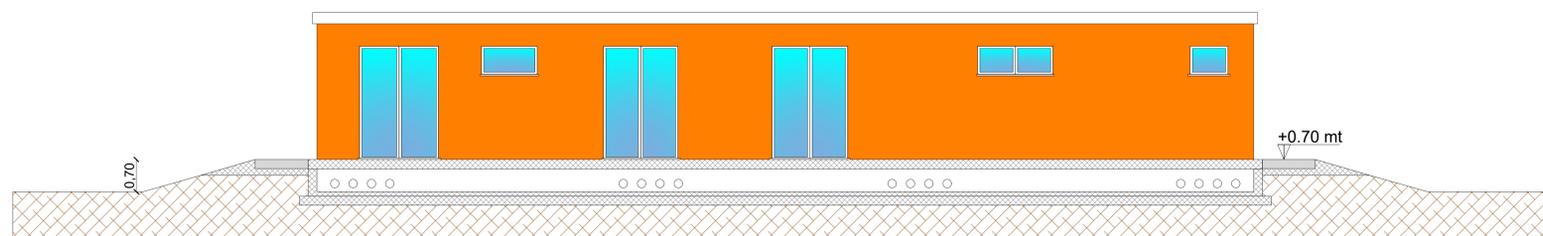



REGIONE SARDEGNA
COMUNE DI OZIERI
Provincia di Sassari



PROGETTO DEFINITIVO
PROGETTO PER LA REALIZZAZIONE DI UN IMPIANTO AGRO-FOTOVOLTAICO
DENOMINATO "GREEN AND PIANU DE RODA"
DELLA POTENZA DI 80.008,400 kWp IN LOCALITÀ "PIANU DE RODA" NEL COMUNE DI OZIERI

TAV_FTV031

ID Progetto	GBPR	Tipologia	D	Formato	M. Esso	Disciplina	AMB
PIANTE PROSPETTI SEZIONI CABINA CONCENTRAZIONE							

SCALE: 1:100

IL PROGETTISTA
Arch. Andrea Casula

FILE: TAV_FTV031.pdf

GRUPPO DI PROGETTAZIONE
Arch. Andrea Casula
Geom. Fernando Piatto
Dott. in Arch. J. Alessia Manunza
Geom. Silvana Piatto
Dott. Agronomo Giuseppe Vacca
Architetto Alberto Massa
Geom. Maria Cristina
Ing. Antonio Deiana
Blue Island Energy S.p.A.

COMMITTENTE
SF LIDIA II SRL

Rev.	Data Revisione	Descrizione Revisione	Redatto	Controllato	Approvato
Rev.0	Marzo 2023	Prima Emissione	Green Island Energy	SF Lidia II S.r.l	SF Lidia II S.r.l

PROCEDURA Valutazione di Impatto Ambientale ai sensi dell'art.23 del D. Lgs. 152/2006

GREEN ISLAND ENERGY S.p.A.
Via S. Maria, N. 21 - 09129 Oristano
tel: +39 0783 211692-3922619836
email: greenislandenergy@gmail.com

GREEN ISLAND ENERGY
S.p.A. - P.IVA 09129090951