




STRALCIO PLANIMETRIA - SCALA 1:100

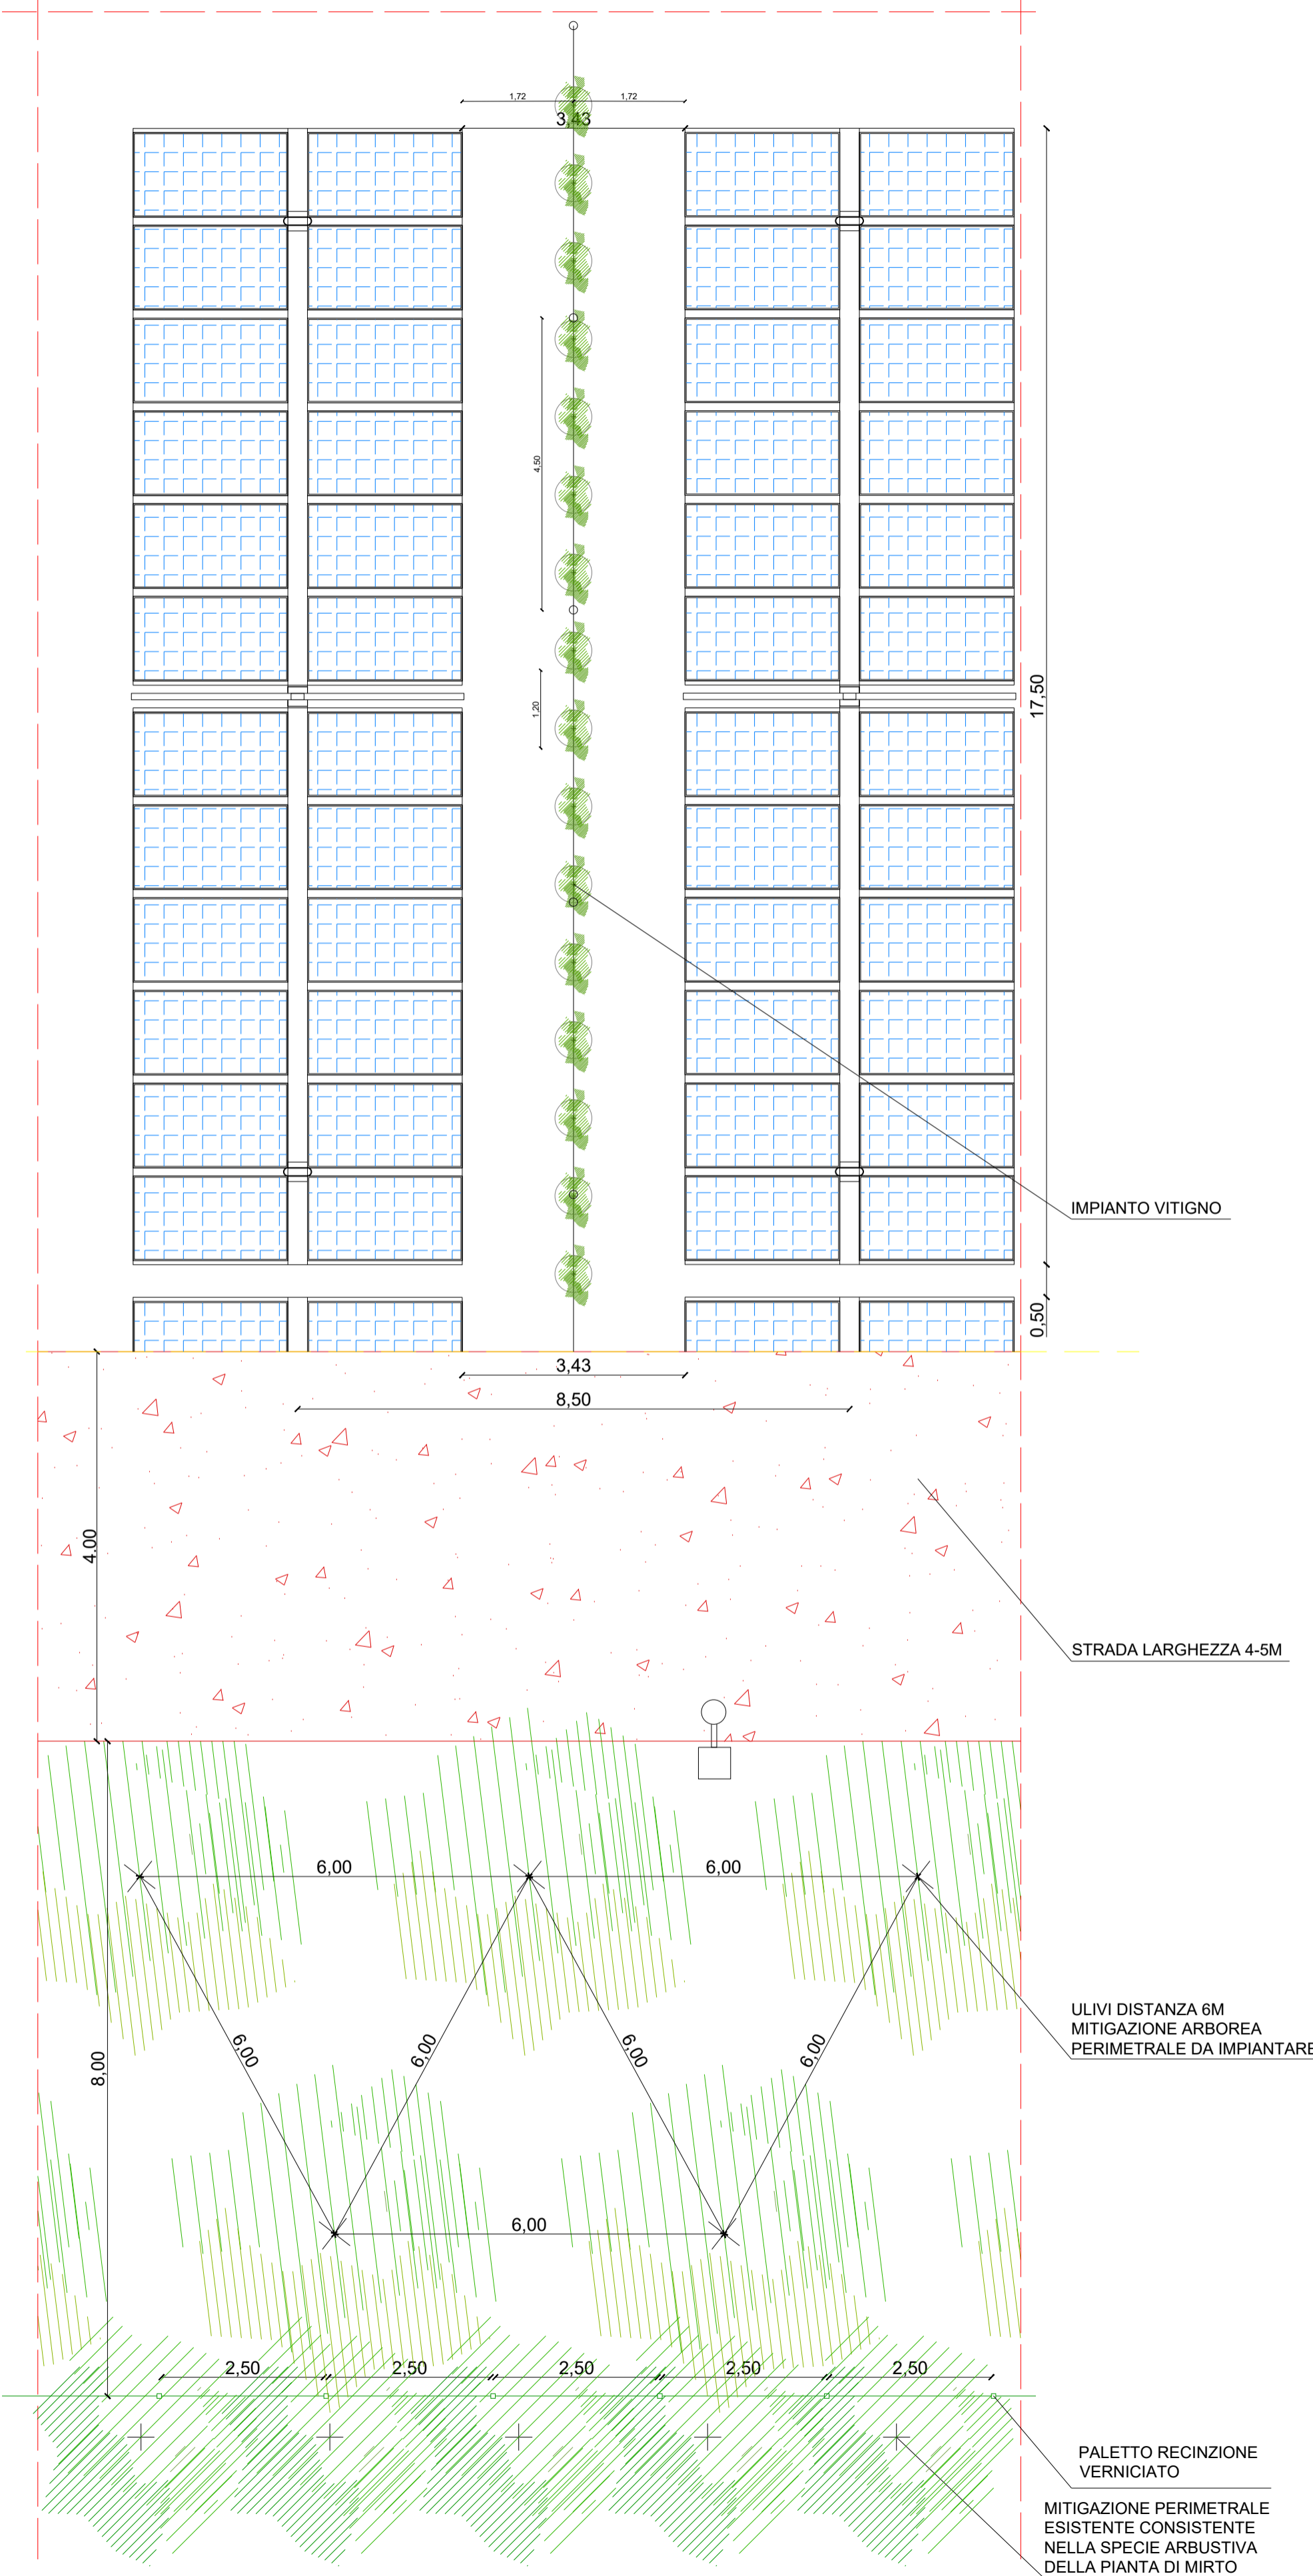


SEZIONE TRASVERSALE SCALA 1:50

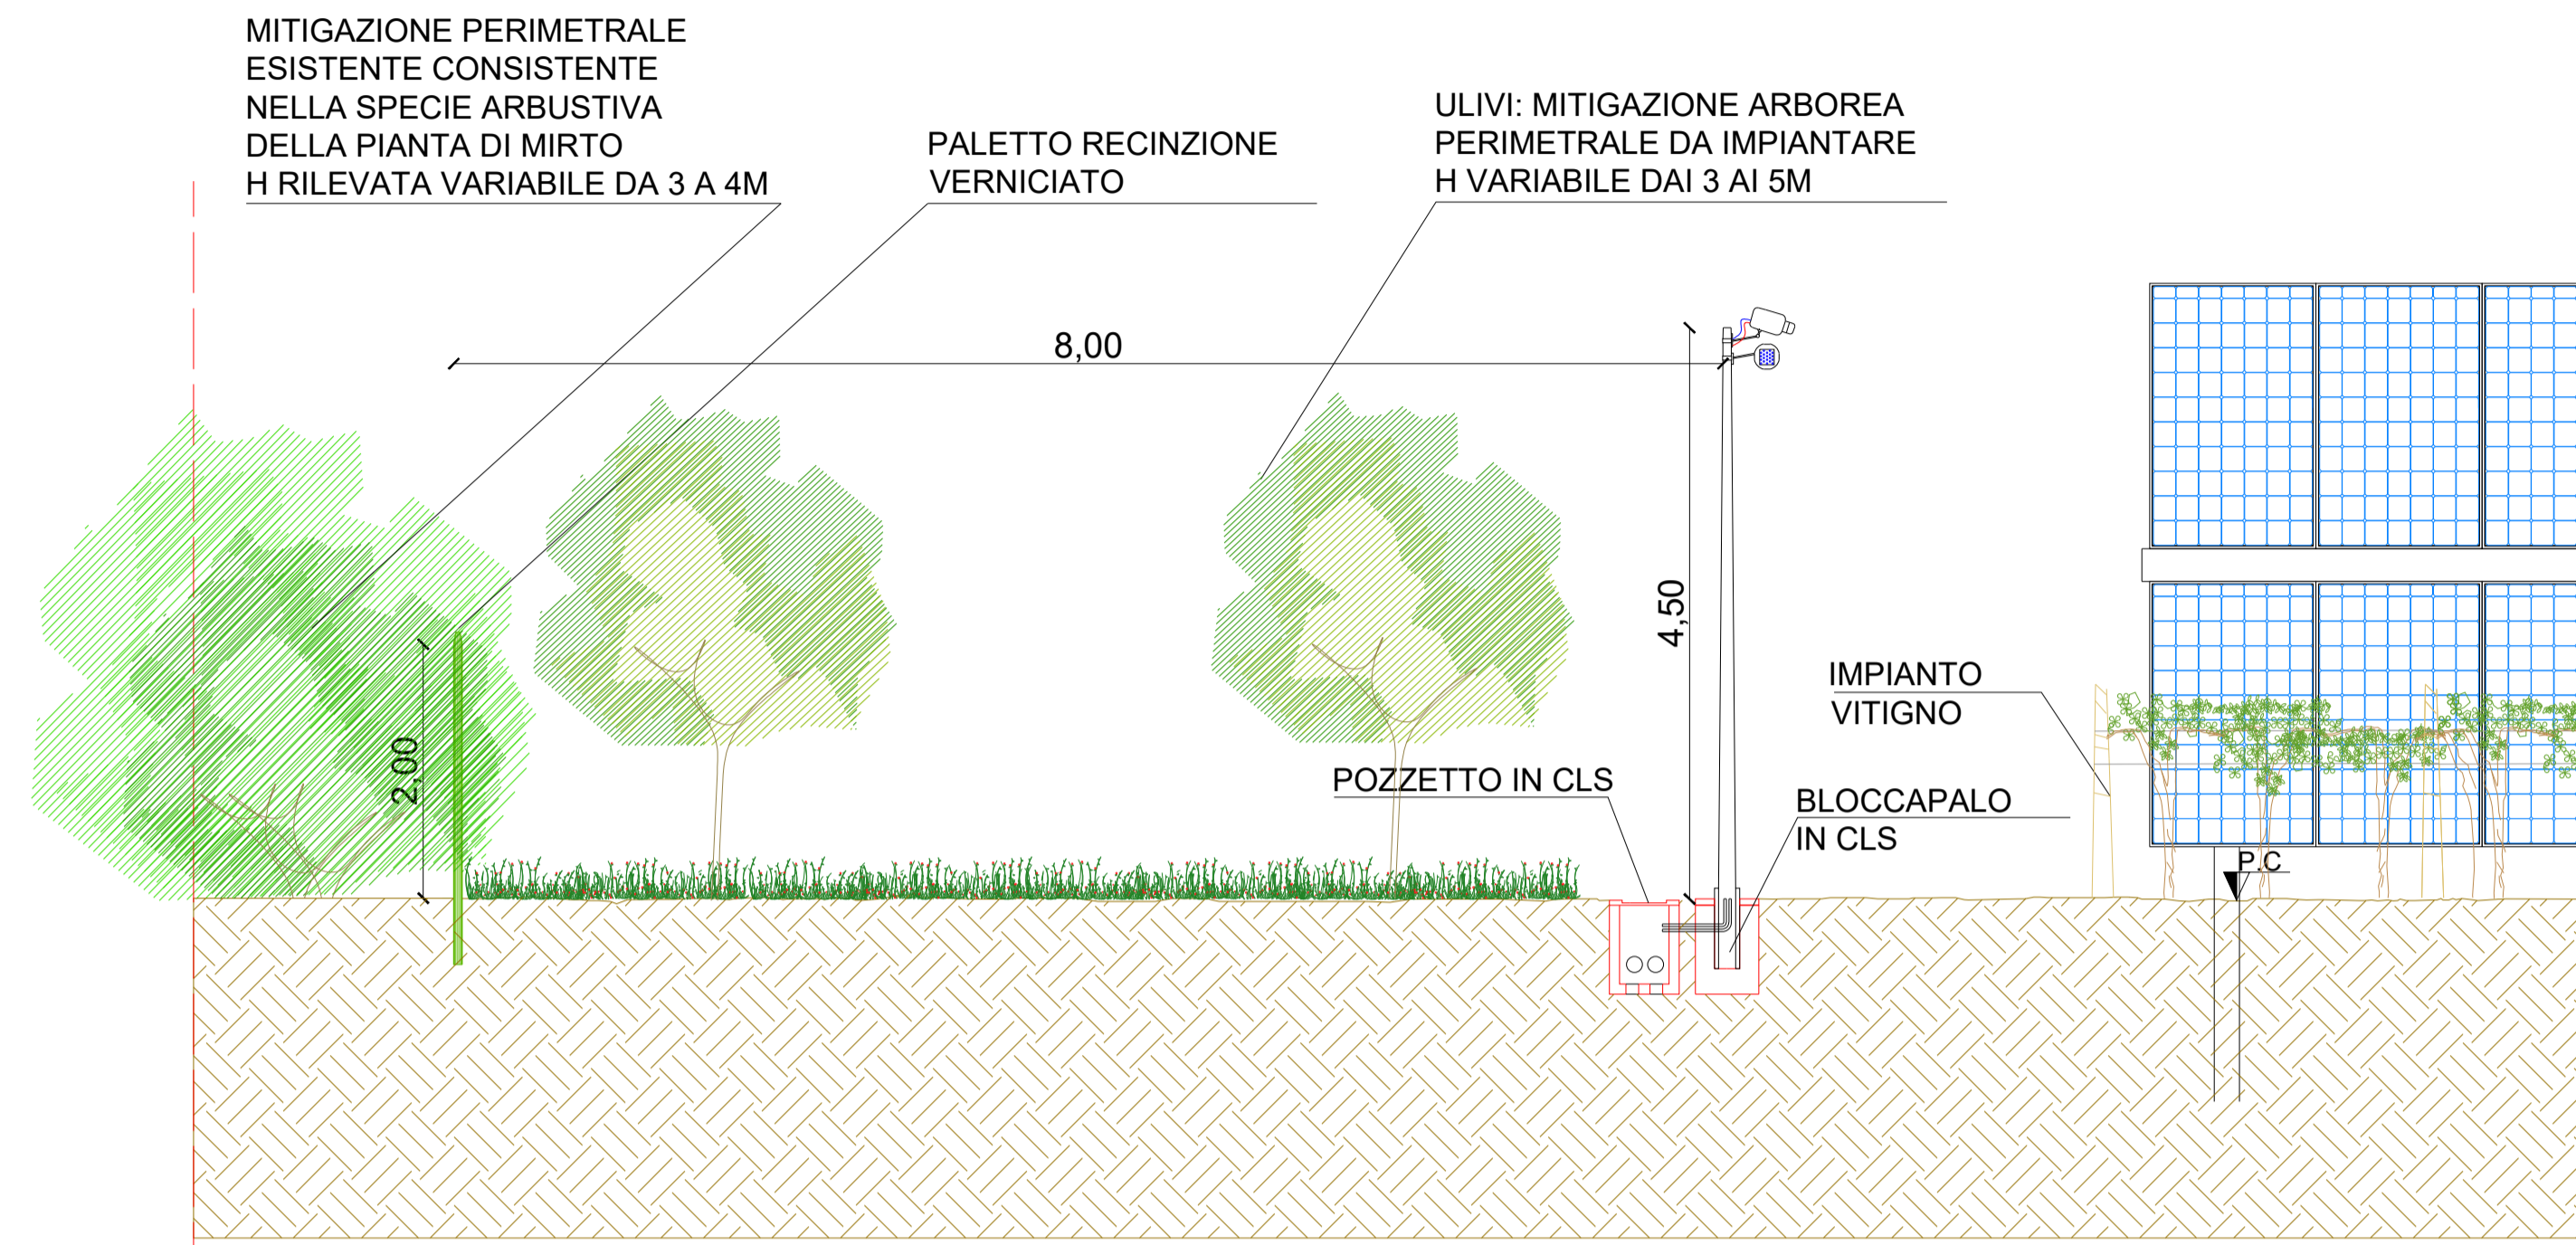


TIPICO STRADA - SCALA 1:50

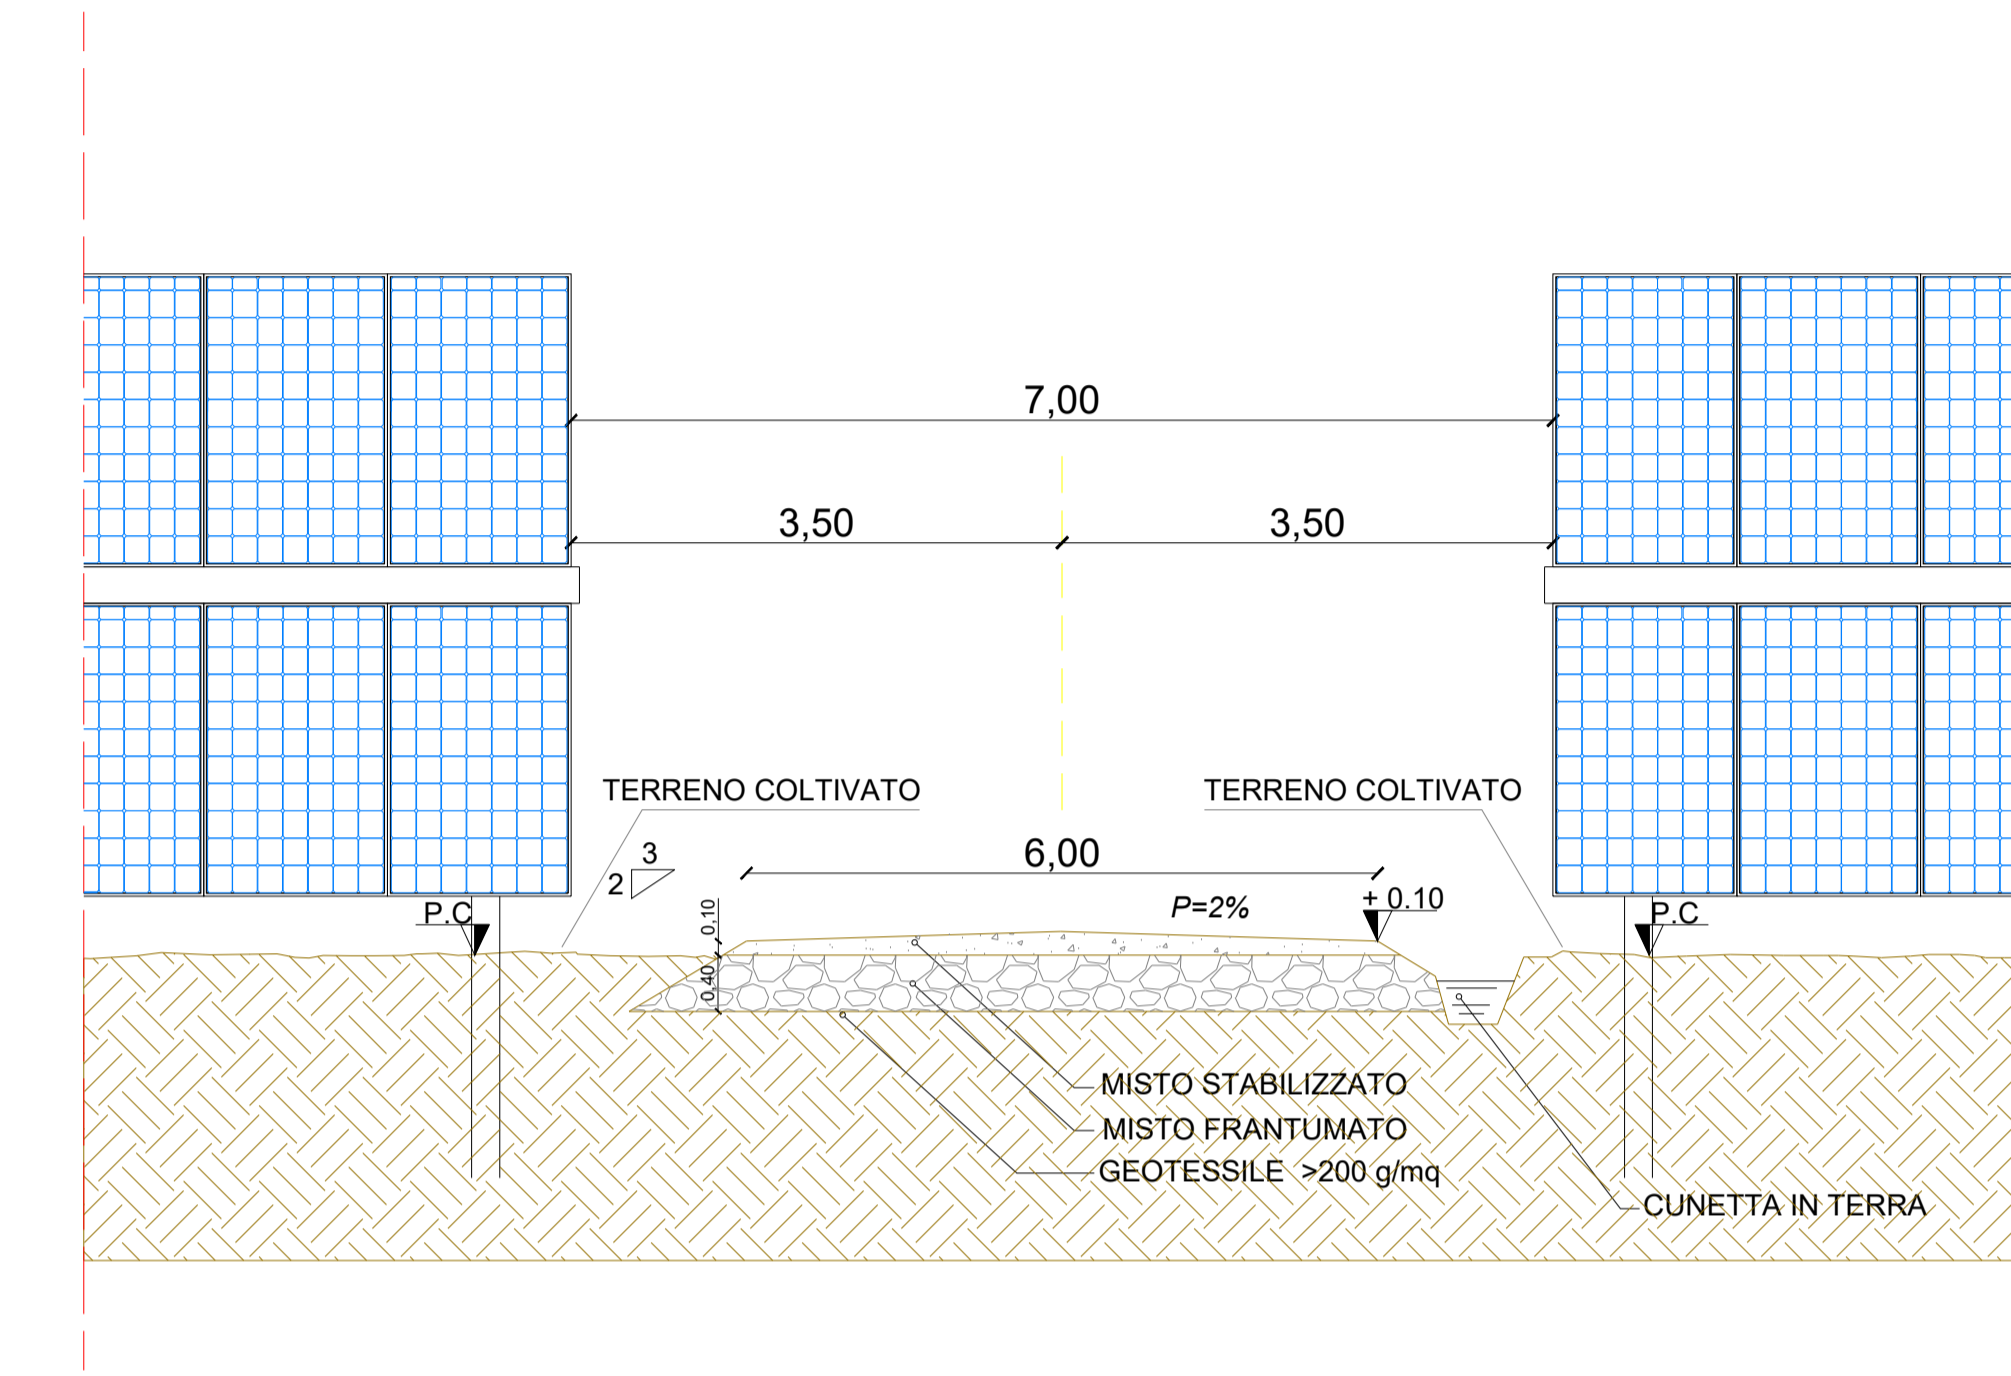

VISTA FRONTALE SCALA 1:50

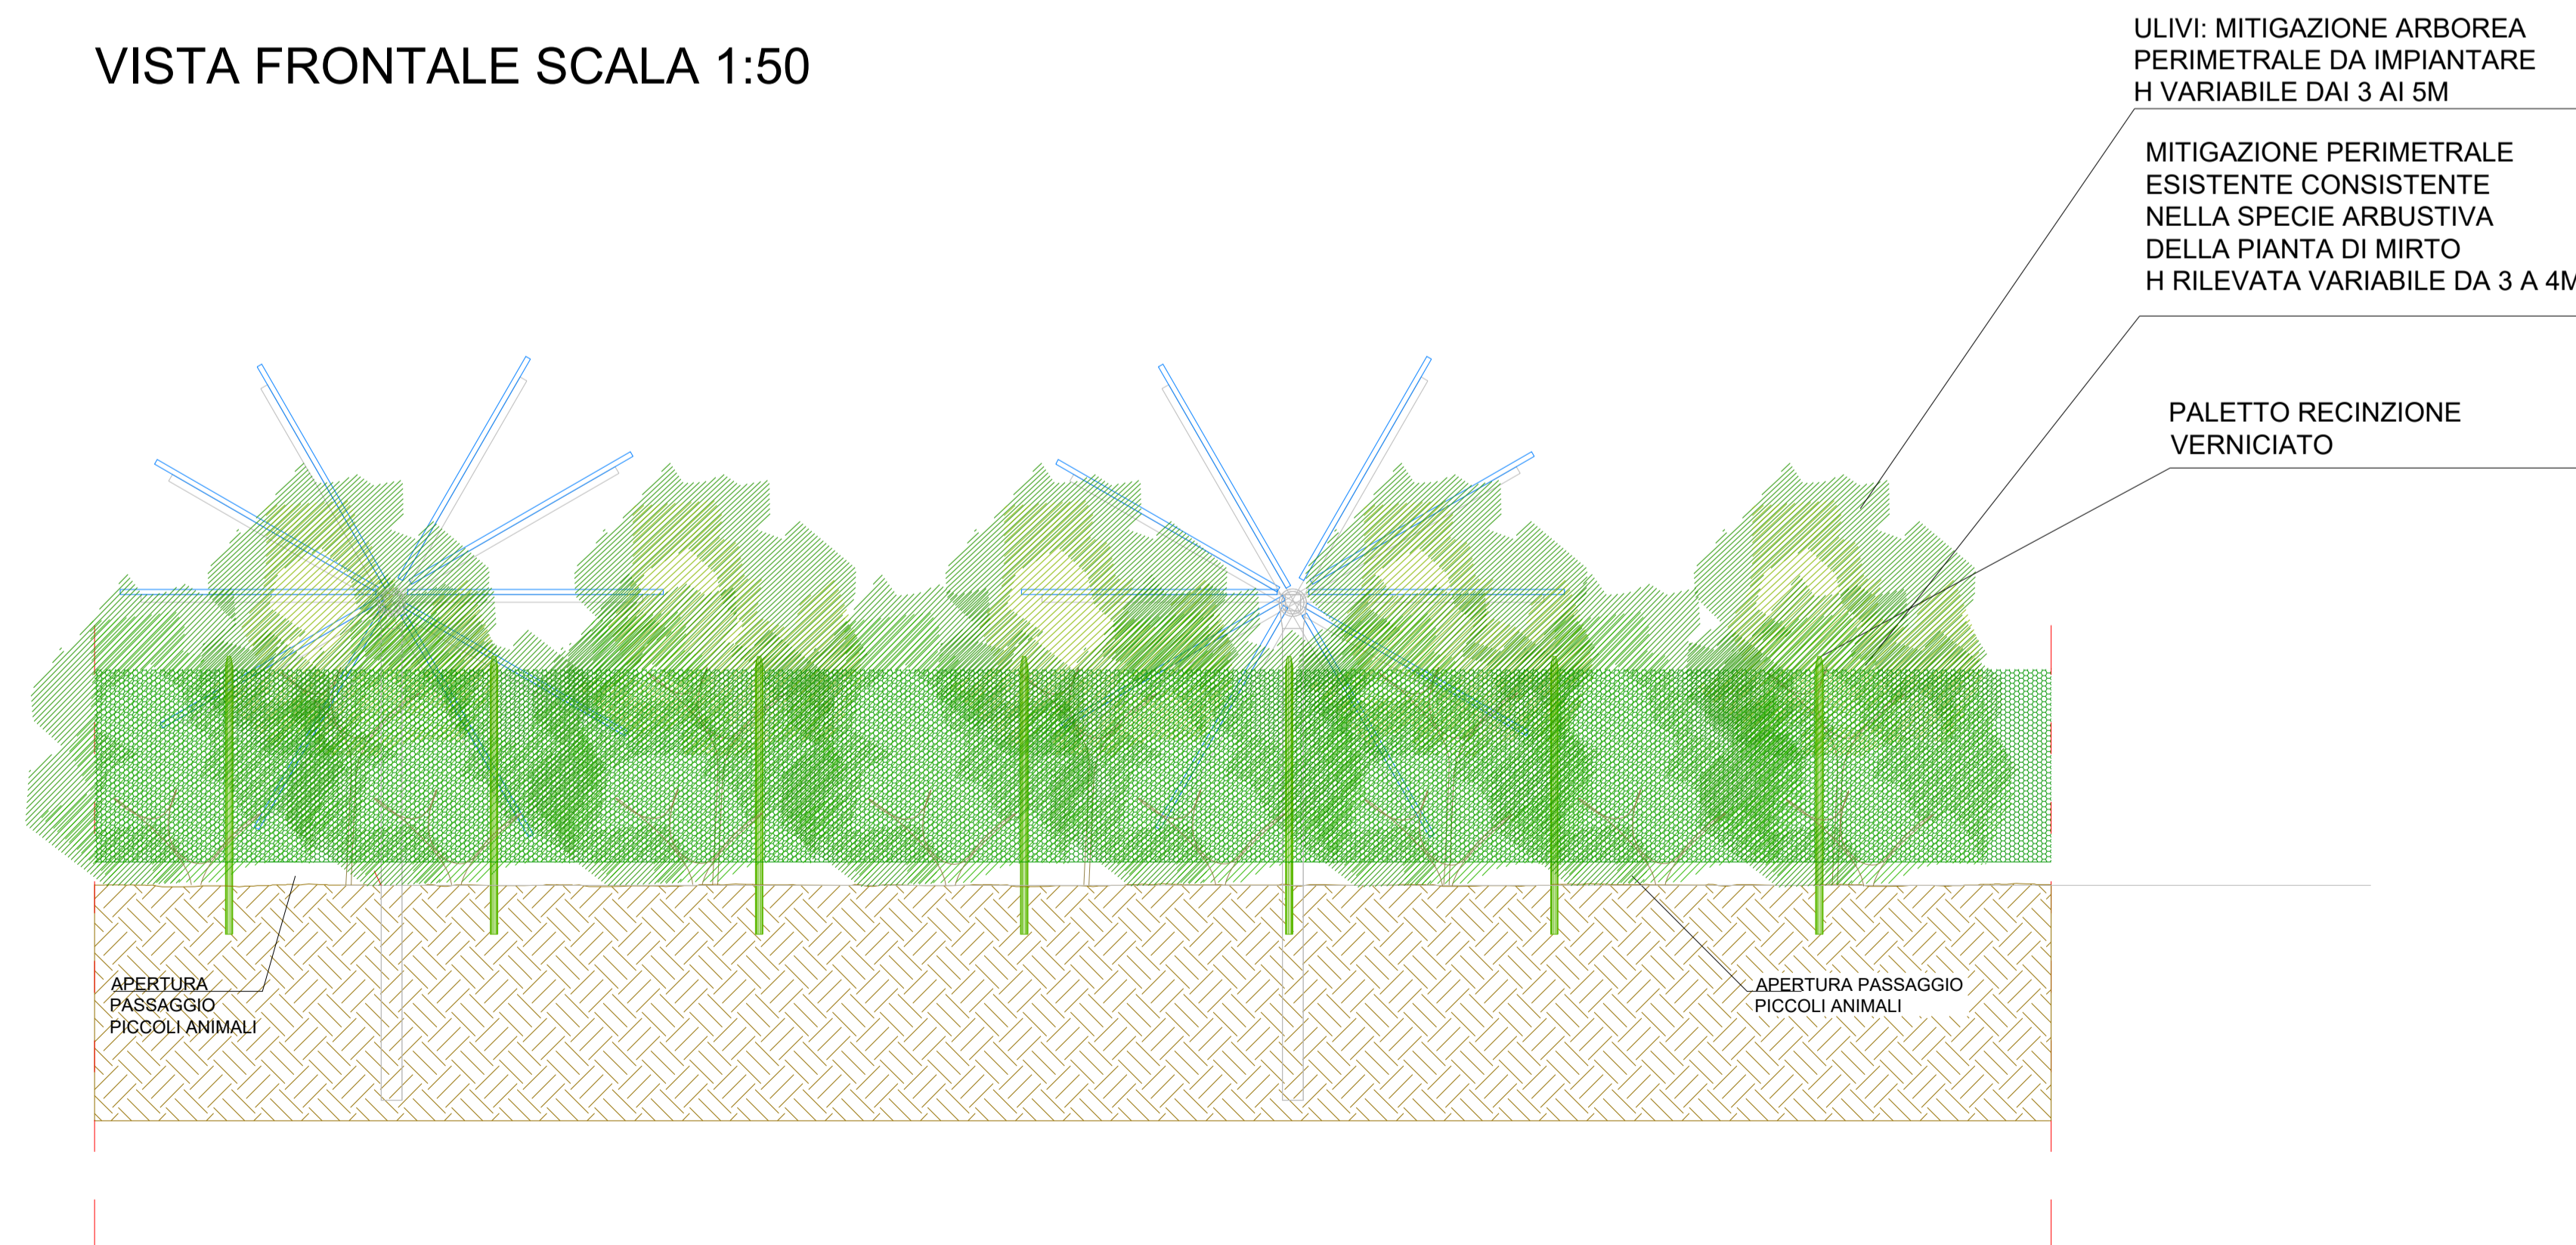

TIPICO DRENAGGIO - SCALA 1:50

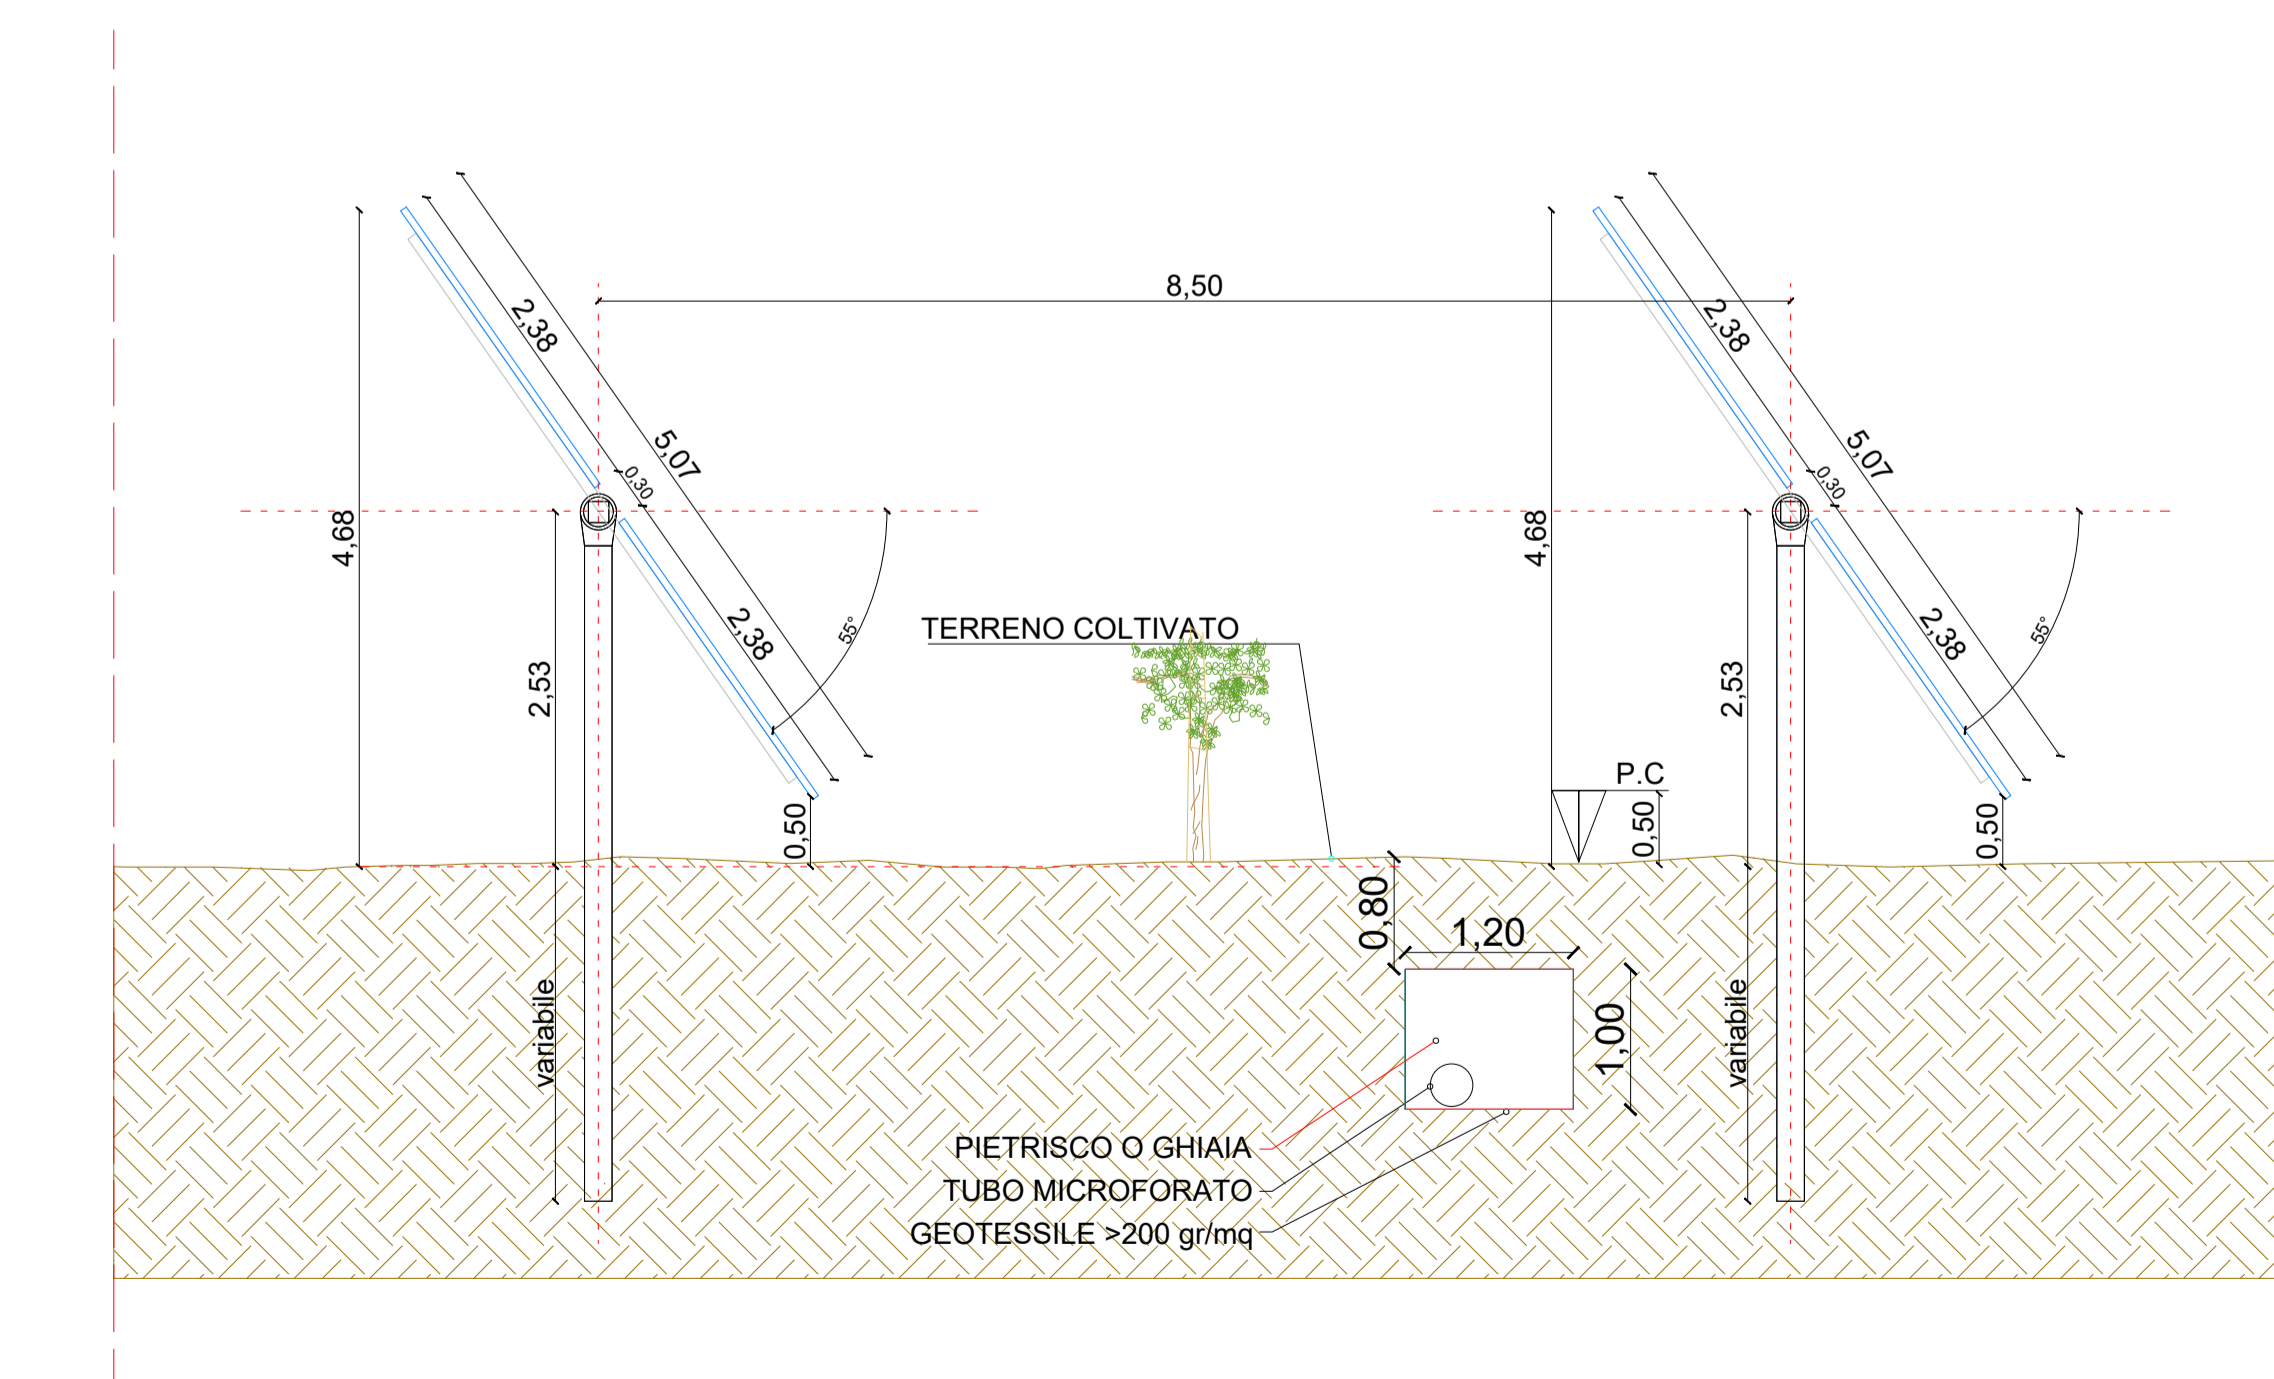

REGIONE SARDEGNA
COMUNE DI OZIERI
Provincia di Sassari

PROGETTO DEFINITIVO

PROGETTO PER LA REALIZZAZIONE DI UN IMPIANTO AGRO-FOTOVOLTAICO DENOMINATO "GREEN AND PIANU DE RODA" DELLA POTENZA DI 80.008,400 kWp IN LOCALITÀ "PIANU DE RODA" NEL COMUNE DI OZIERI

TAV_AGR003

ID Progetto	GBPR	Tipologia	ID	Formato	Al Esteso	Disciplina	AMR

PARTICOLARI RECINZIONE MITIGAZIONE PERIMETRALE

<p>SCALA: Varie</p> <p>IL PROGETTISTA Arch. Andrea Casula</p>	<p>FILE: TAV_AGR003.pdf</p> <p>GRUPPO DI PROGETTAZIONE Arch. Andrea Casula Geom. Fernando Florcu Dott. In Arch. U. Alessia Manunza Geom. Vanessa Florcu Dott. Agronomo Giuseppe Vacca Architetto Alberto Manna Geom. Maria Cambria Ing. Antonio Deodato Green Island Energy S.p.A.</p>
-------------------------------------------------------------------	---

COMMITTENTE

SF LIDIA II SRL

Rev.	Data Revisione	Descrizione Revisione	Redatto	Controllato	Approvato

<p>Rev. Marzo 2023</p>	<p>Prima Emissione</p>	<p>Green Island Energy</p>	<p>SF Lidia II S.r.l.</p>	<p>SF Lidia II S.r.l.</p>
------------------------	------------------------	----------------------------	---------------------------	---------------------------

PROCEDURA Valutazione di Impatto Ambientale ai sensi dell'art.23 del D.Lgs.152/2006

GREEN ISLAND ENERGY S.p.A.
Via S. Mela, N. 12 - 09170 Oristano
tel: +39 0783 211692-3932619835
email: greenislandenergy@gmail.com

NOTA: L'IDR è un documento riservato e non può essere distribuito o copiato senza permesso scritto dalla Green Island Energy S.p.A. Il presente documento è di proprietà esclusiva della Green Island Energy S.p.A.