DETTAGLIO VISTA PLANIMETRICA STRUTTURA - SCALA 1:100

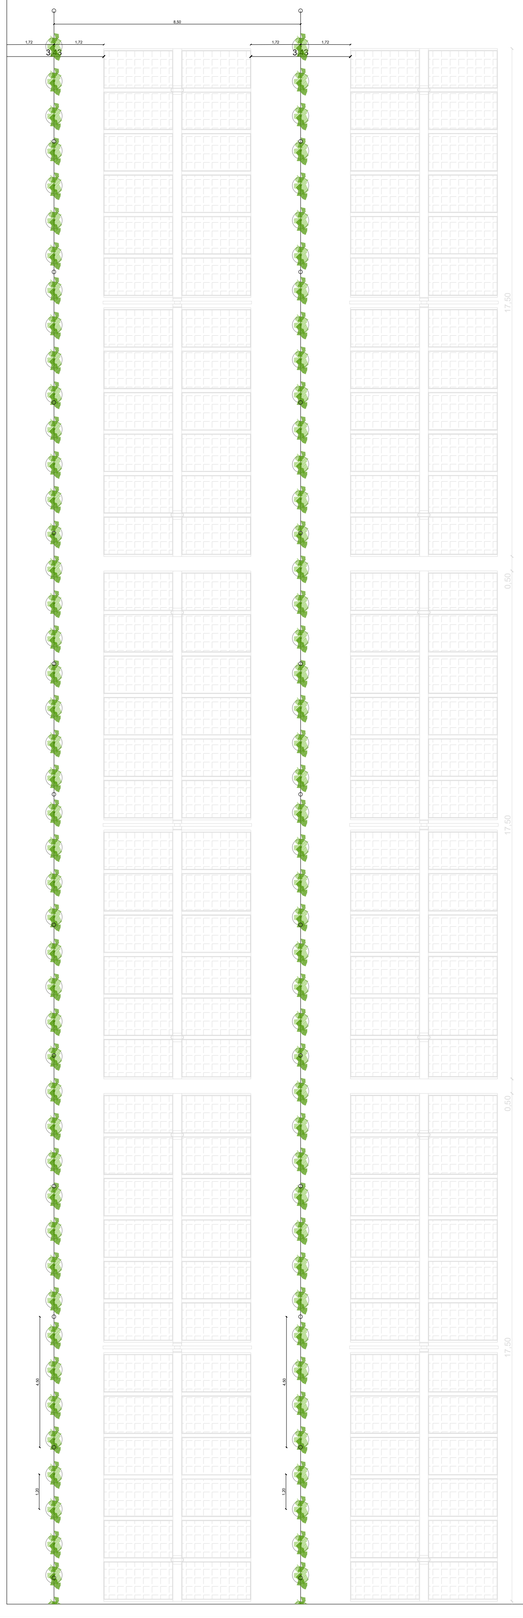

IN VEGETAZIONE ALLEVAMENTO - SCALA 1:100

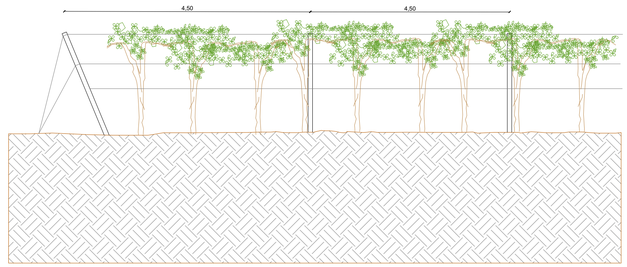

DOPO LA POTATURA ALLEVAMENTO N° 2 ARCHETTI - SCALA 1:100

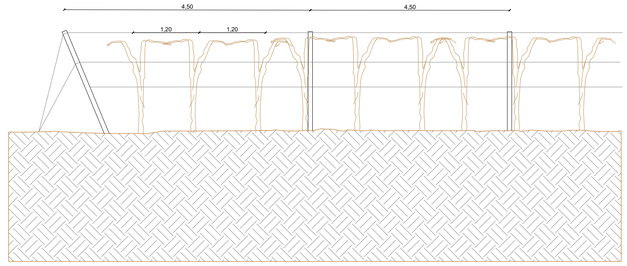

IMPIANTO PALI ,FILE E BARBATELLE - SCALA 1:100

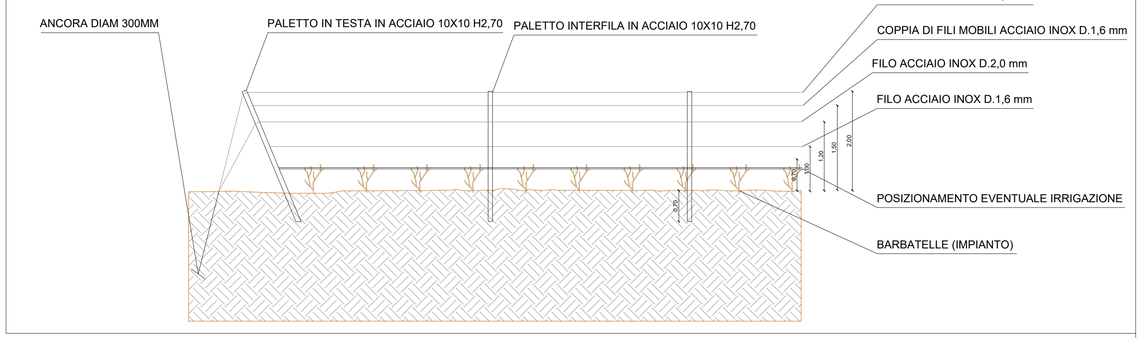

DETTAGLIO TRASVERSALE STRUTTURA - SCALA 1:100

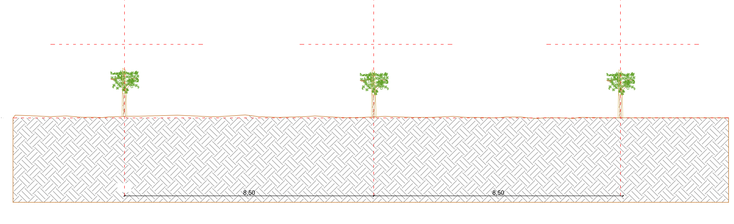

REGIONE SARDEGNA
COMUNE DI OZIERI
Provincia di Sassari

Titolo del Progetto

PROGETTO DEFINITIVO

PROGETTO PER LA REALIZZAZIONE DI UN IMPIANTO AGRO-FOTOVOLTAICO
DENOMINATO "GREEN AND PIANU DE RODA"
DELLA POTENZA DI 80.008,400 kWp IN LOCALITÀ "PIANU DE RODA" NEL COMUNE DI OZIERI

Identificativo Documento

TAV_AGR004

ID Progetto	*GBPR*	*Tipologia*	*D*	*Formato*	*A1*	*Disciplina*	*AMB*

Titolo

PARTICOLARI IMPIANTO VITIGNO DOPPIO CAPOVOLTO E/O SYLVOZ

SCALA: 1:100 | *FILE: TAV_AGR004.pdf*

IL PROGETTISTA
Arch. Andrea Casula

Firmato digitalmente da
Andrea Casula
CN = Andrea Casula
C = IT

GRUPPO DI PROGETTAZIONE
Arch. Andrea Casula
Geom. Fernando Porcu
Dott. in Arch. J. Alessia Manunza
Geom. Vanessa Porcu
Dott.Agronomo Giuseppe Vacca
Archeologo Alberto Mossa
Geol.Marta Camba
Ing. Antonio Dedoni
Green Island Energy SaS

COMMITTENTE

SF LIDIA II SRL

Rev.	*Data Revisione*	*Descrizione Revisione*	*Redatto*	*Controllato*	*Approvato*
Rev.	*Marzo 2023*	*Prima Emissione*	*Green Island Energy*	*SF Lidia II S.r.l*	*SF Lidia II S.r.l*

PROCEDURA
Valutazione di Impatto Ambientale ai sensi dell'art.23 del D.Lgs.152/2006

GREEN ISLAND ENERGY SAS
Via S.Mele, N 12 - 09170 Oristano
tel&fax(+39) 0783 211692-3932619836
email: greenislandenergysas@gmail.com

NOTA LEGALE: Il presente documento non può tassativamente essere diffuso o copiato su qualsiasi formato e tramite qualsiasi mezzo senza preventiva autorizzazione formale da parte di Green Island Energy SaS

GREEN ISLAND ENERGY