


# FOTOINSERIMENTO - IMPIANTO FRAGAGNANO - Area 3

POV Area 3      SCALA 1:8000

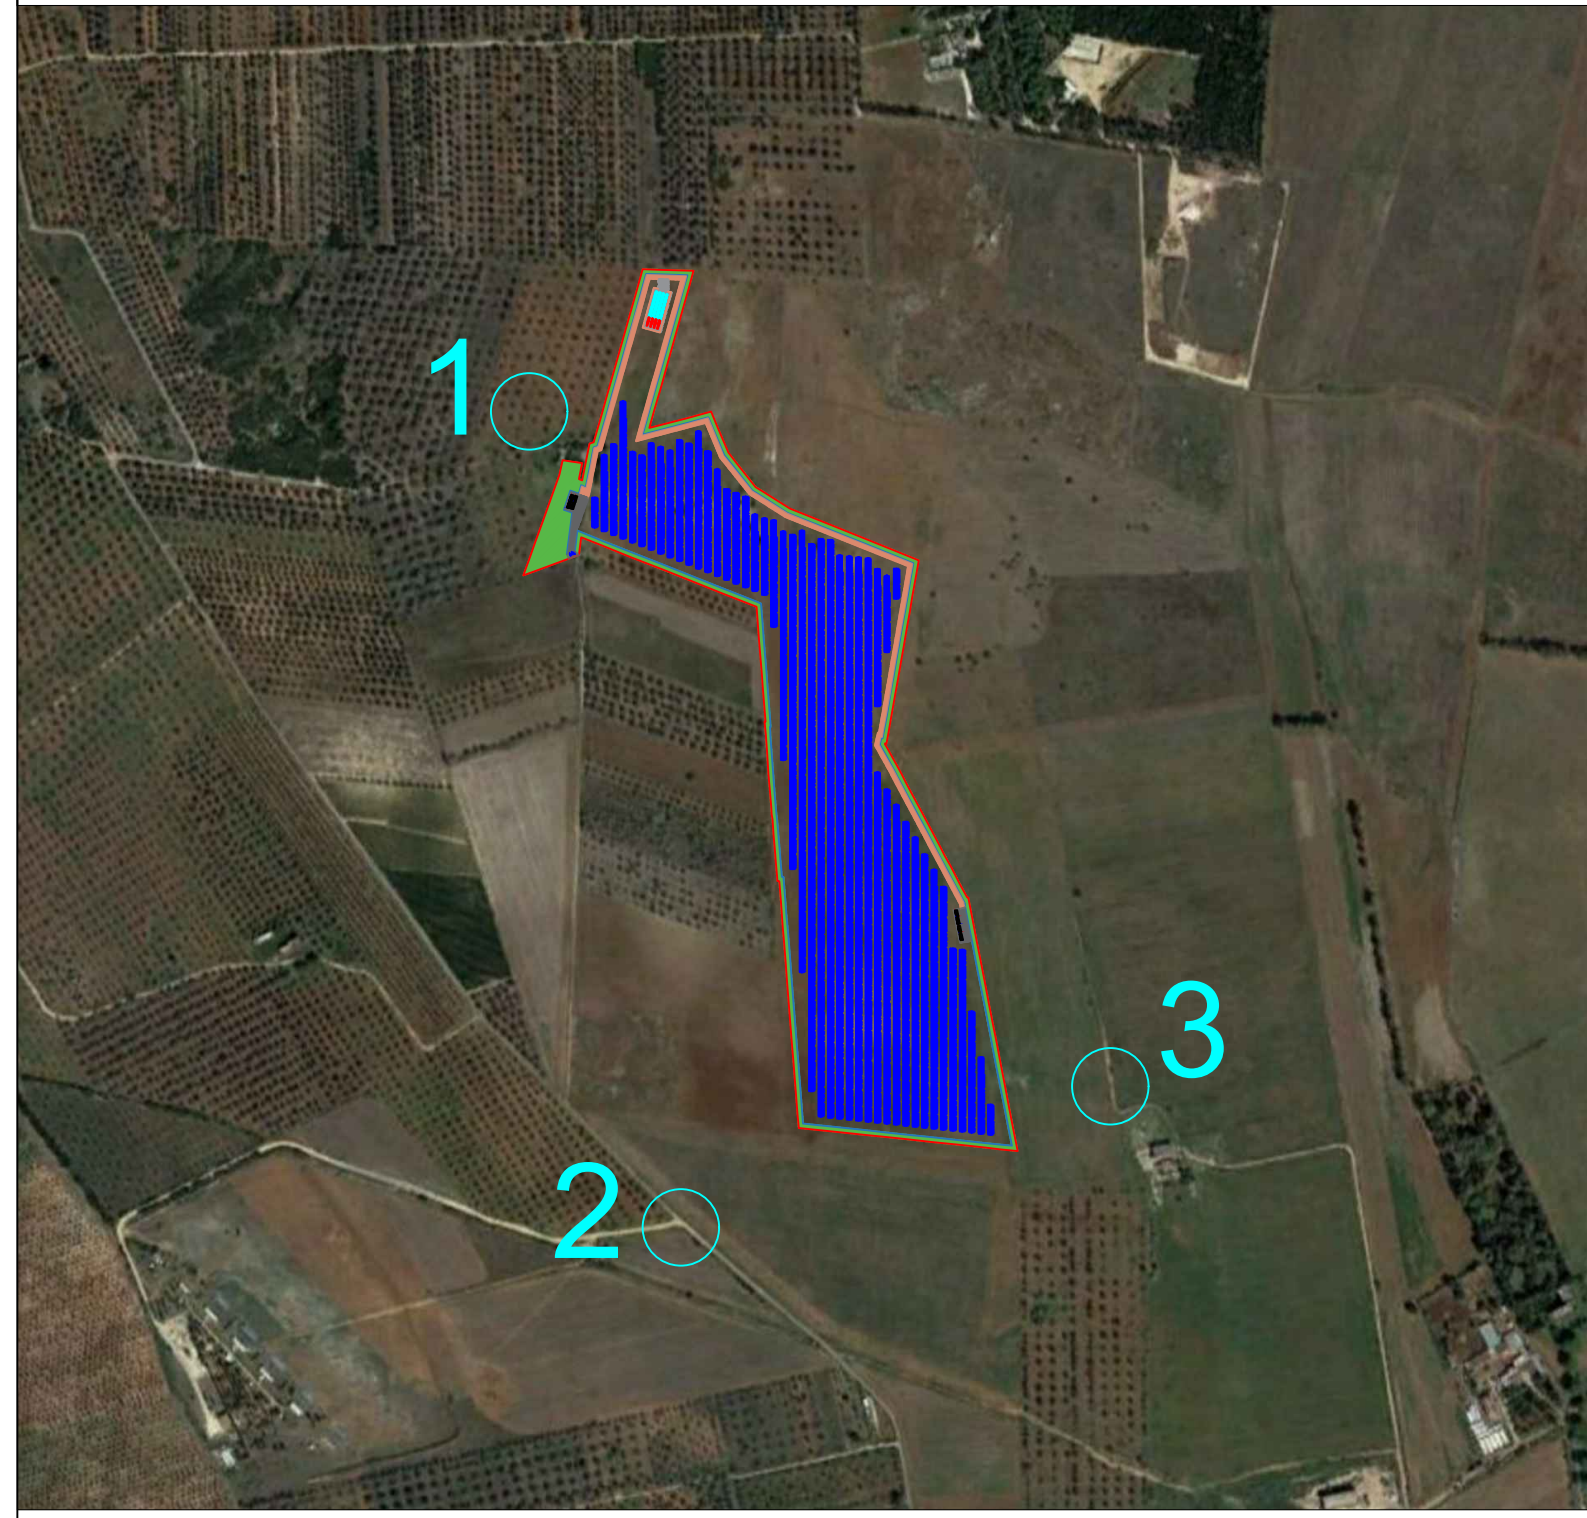

Foto



Vista 1 Ante Operam



Vista 2 Ante Operam



Vista 3 Ante Operam

Fotoinserimento



Vista 1 Post Operam - Mitigazione



Vista 2 Post Operam - Mitigazione



Vista 3 Post Operam



Vista 1 Post Operam - No Mitigazione



Vista 2 Post Operam - No Mitigazione



Vista 3 Post Operam - No Mitigazione

## PROGETTO AGRIVOLTAICO "FRAGAGNANO"



**PROGETTO:**

COSTRUZIONE ED ESERCIZIO DI UN IMPIANTO AGRIVOLTAICO E DELLE OPERE ED INFRASTRUTTURE CONNESSE, DENOMINATO "FRAGAGNANO", SITO NEI COMUNI DI MESAGNE (BR), SAN DONACI (BR) E CELLINO SAN MARCO (BR), CON POTENZA NOMINALE COMPLESSIVA PARI A 60.000,00 KWN E POTENZA DI PICCO (POTENZA MODULI) PARI A 66.000,52 KWP.

**PROGETTISTI:**



Coordinatore Tecnico del Progetto:  
Ing. Giorgio Vece



**COMMITTENTE:**



AMBRA SOLARE 21 S.r.l.  
Sede legale e Amministrativa:  
Via Tevere 41,  
00198 Roma (RM)  
PEC: ambrasolare21@legalmail.it

Titolo elaborato: Ricostruzione fotorealistica e render - Area 3

Tav: 3 / 3

Codice Elaborato: 5ISA3S2\_AnalisiPaesaggistica\_04c

Scala: 1:4000

N°	DATA	DESCRIZIONE	REDATTO	VERIFICATO	APPROVATO
00	SETTEMBRE 2022	PRIMA EMISSIONE	ING. GIORGIO VECE	ING. GIORGIO VECE	