


Legenda

- Perimetro Impianto
- Perimetro Stazione Elettrica
- ◆ Cabina Sezionamento
- Cavidotto
- PUTTp Corsi d'acqua - art. 3.06
- PUTTp Grotte - art. 3.06
- PUTTp Boschi - art. 3.10
- PUTTp Macchie - art. 3.10
- PUTTp Zone umide - art. 3.12
- PUTTp Biotipi siti di interesse naturalistico - art. 3.10-3.11
- PUTTp Parchi - art. 3.10-3.11
- PUTTp Aree Connesse - art. 3.10-3.11
- PUTTp Oasi di protezione - art. 3.13
- PUTTp Zona di ripopolamento e cattura - art. 3.13
- PUTTp Zone umide - art. 3.13
- ⋯ PUTTp Vincoli archeologici - art. 3.15
- PUTTp Segnalazioni archeologiche - art. 3.15
- - - PUTTp Tratturi - art. 3.15
- ⋯ PUTTp Vincoli architettonici - art. 3.16
- PUTTp Segnalazioni architettoniche - art. 3.16
- PUTTp Usi civici - art. 3.17
- ⋯ PUTTp Zona Trulli
- PUTTp Vincolo ex lege 1497-1939
- PUTTp Decreti Galassini
- PUTTp Vincolo Idrogeologico
- PUTTp Corsi d'acqua - art. 3.06
- PUTTp Grotte - art. 3.06
- PUTTp Boschi - art. 3.10
- PUTTp Macchie - art. 3.10
- PUTTp Zone umide - art. 3.12

Vista Generale

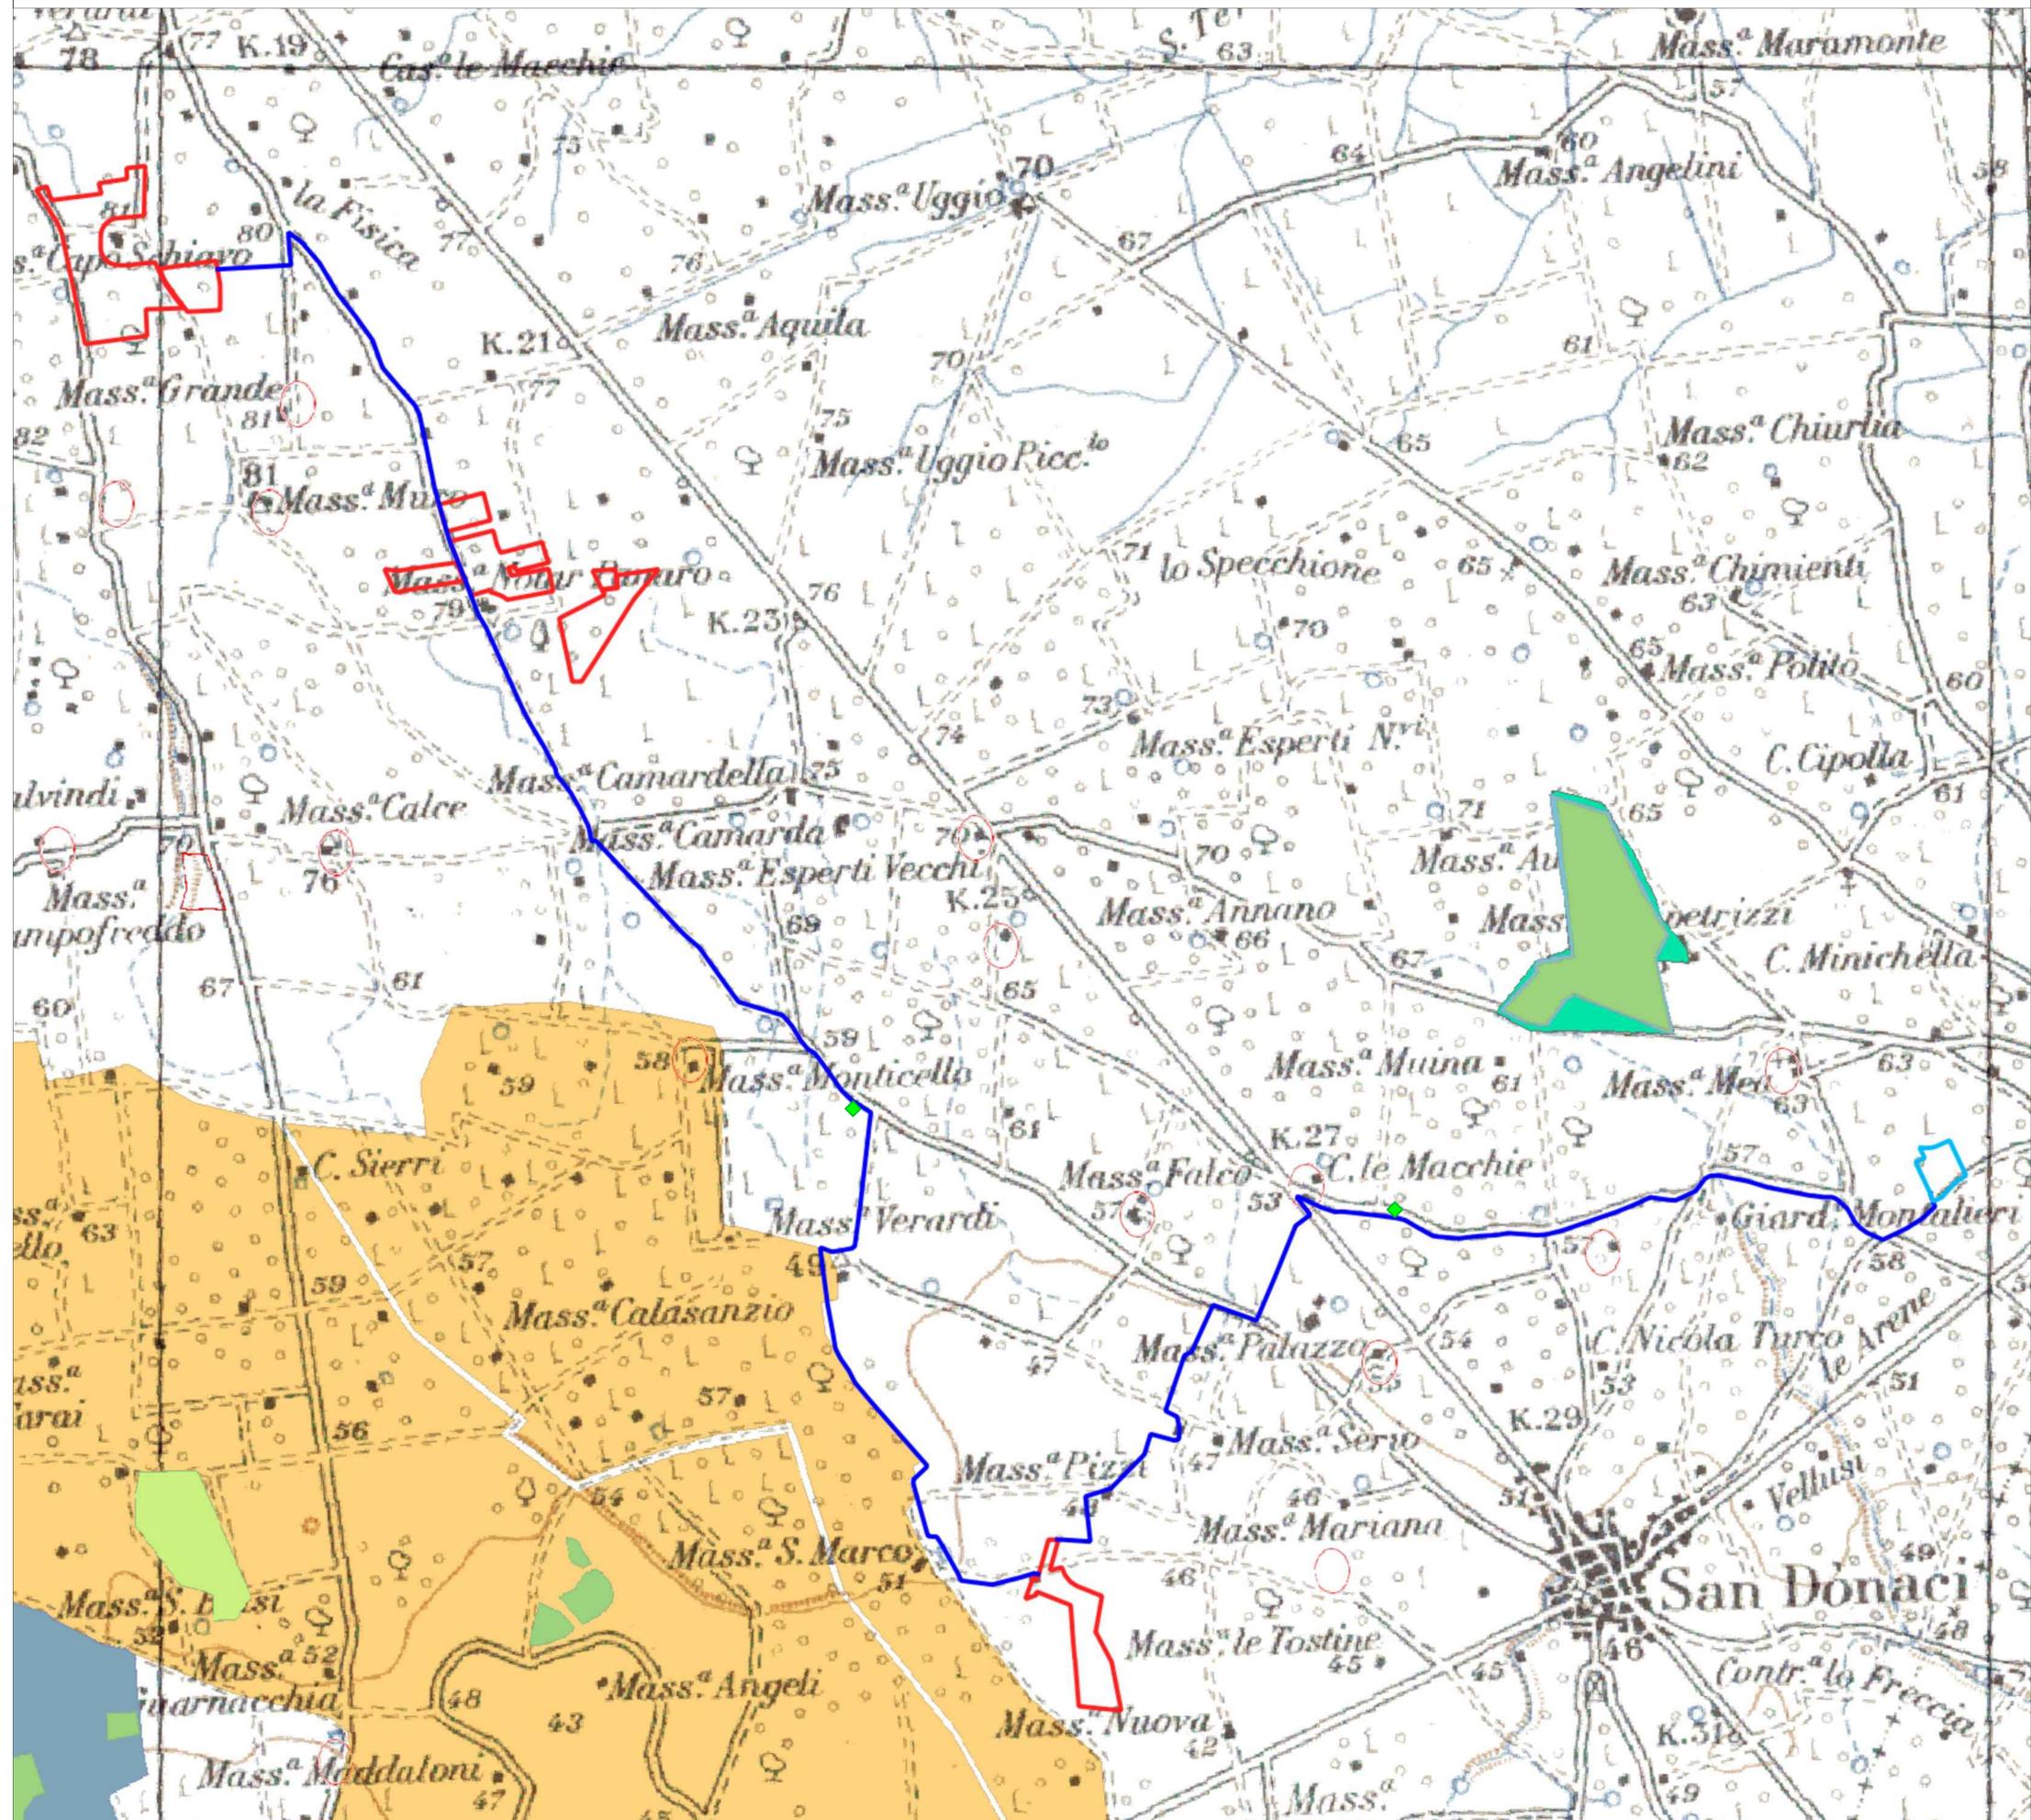

**PROGETTO AGRIVOLTAICO "FRAGAGNANO"**

**PROGETTO:**  
 COSTRUZIONE ED ESERCIZIO DI UN IMPIANTO AGRIVOLTAICO E DELLE OPERE ED INFRASTRUTTURE CONNESSE, DENOMINATO "FRAGAGNANO", SITO NEI COMUNI DI MESAGNE (BR), SAN DONACI (BR) E CELLINO SAN MARCO (BR), CON POTENZA NOMINALE COMPLESSIVA PARI A 60.000,00 KWN E POTENZA DI PICCO (POTENZA MODULI) PARI A 66.000,52 KWP.

**PROGETTISTI:**  
**INGVEPROGETTI s.r.l.**  
 IMMAGINIAMO IL FUTURO  
 Via Federica II Svevo n.64  
 72023, Mesagne (BR)  
 PEC: ingveprogetti@pec.it

**COORDINATORE TECNICO DEL PROGETTO:**  
 Ing. Giorgio Vece

**COMMITTENTE:**  
**Powertis**  
 AMBRA SOLARE 21 S.R.L.  
 Sede legale e Amministrativa:  
 Via Tenone 41  
 00198 Roma (RM)  
 PEC: ambrasolare21@legalmail.it

**AMBRA SOLARE 21 S.R.L.**

**Titolo elaborato:** Inquadramento vincolistico PUTT opere di progetto 1/1

**Codice Elaborato:** 5SIA3S2\_AnalisiPaesaggistica\_10 Scala: 1:15000

N°	DATA	DESCRIZIONE	REDATTO	VERIFICATO	APPROVATO
00	SETTEMBRE 2022	PRIMA EMISSIONE	ING. GIORGIO VECE	ING. GIORGIO VECE	