
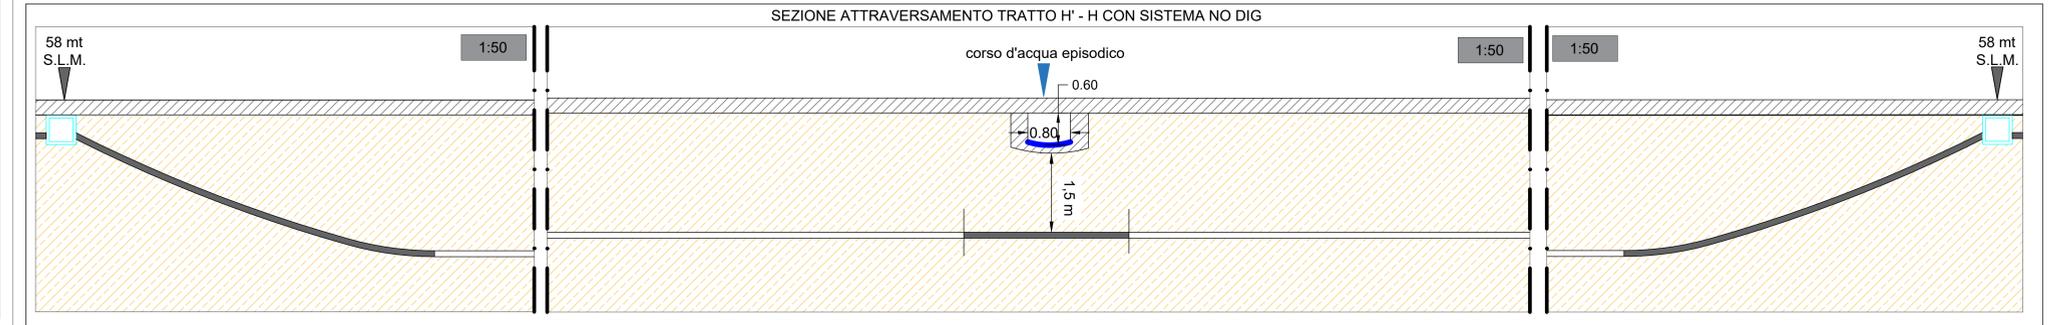
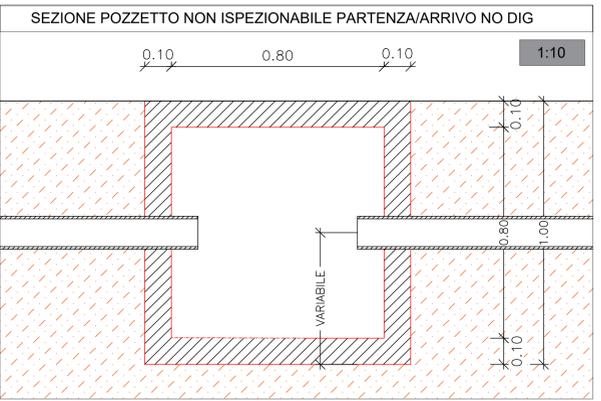
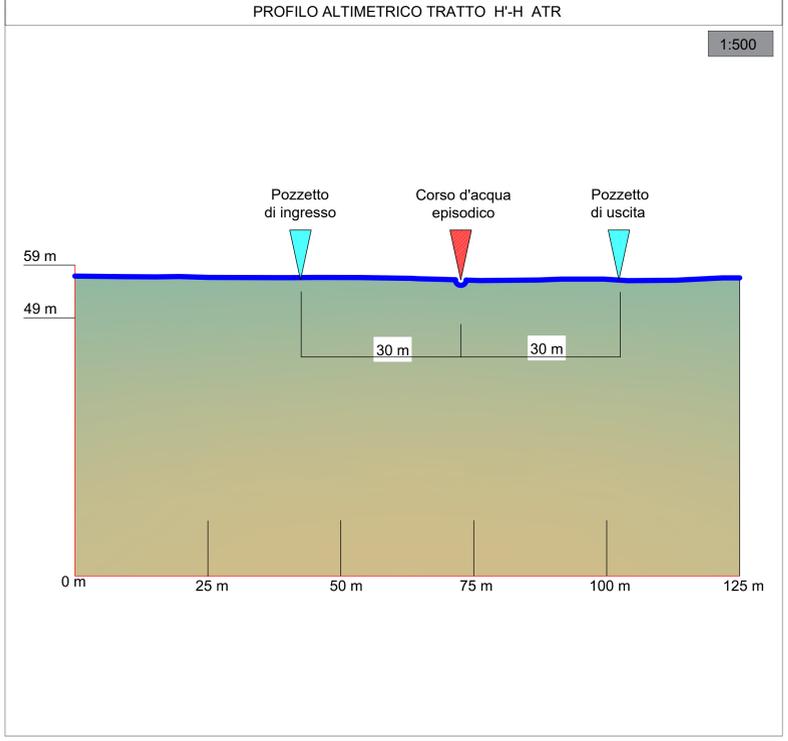


**Autorità di Bacino della Puglia**  
**PIANO DI BACINO**  
**STRALCIO ASSETTO IDROGEOLOGICO (PAI)**  
**(PAI)**

**NORME TECNICHE DI ATTUAZIONE**

**ARTICOLO 6 Alveo fluviale in modellamento attivo ed aree golenali**

- Al fine della salvaguardia dei corsi d'acqua, della limitazione del rischio idraulico e per consentire il libero deflusso delle acque, il PAI individua il reticolo idrografico in tutto il territorio di competenza dell'Autorità di Bacino della Puglia, nonché l'insieme degli alvei fluviali in modellamento attivo e le aree golenali, ove vige il divieto assoluto di edificabilità.
- Nelle aree di cui al comma 1 è consentita la realizzazione di opere di regimazione idraulica;
- In tali aree può essere consentito lo svolgimento di attività che non comportino alterazioni morfologiche o funzionali ed un apprezzabile pericolo per l'ambiente e le persone. All'interno delle aree in oggetto non può comunque essere consentito:
  - l'impianto di colture agricole, ad esclusione del prato permanente;
  - il taglio o la piantagione di alberi o cespugli se non autorizzati dall'autorità idraulica competente, ai sensi della Legge 112/1998 e s.m.i.;
  - lo svolgimento delle attività di campeggio;
  - il transito e la sosta di veicoli se non per lo svolgimento delle attività di controllo e di manutenzione del reticolo idrografico o se non specificatamente autorizzate dall'autorità idraulica competente;
  - lo svolgimento di operazioni di smaltimento e recupero di cui agli allegati b) e c) del Dlgs 22/97 nonché il deposito temporaneo di rifiuti di cui all'art.6, comma 1, lett. m) del medesimo Dlgs 22/97.
- All'interno delle aree e nelle porzioni di terreno di cui al precedente comma 1, possono essere consentiti l'ampliamento e la ristrutturazione delle infrastrutture pubbliche o di interesse pubblico esistenti, comprensive dei relativi manufatti di servizio, riferite a servizi essenziali e non delocalizzabili, nonché la realizzazione di nuove infrastrutture pubbliche e di interesse pubblico, comprensive dei relativi manufatti di servizio, parimenti essenziali e non diversamente localizzabili, purché risultino coerenti con gli obiettivi del presente Piano e con la pianificazione degli interventi di mitigazione. Il progetto preliminare di nuovi interventi infrastrutturali, che deve contenere tutti gli elementi atti a dimostrare il possesso delle caratteristiche sopra indicate anche nelle diverse soluzioni presentate, è sottoposto al parere vincolante dell'Autorità di Bacino.
- I manufatti e i fabbricati esistenti all'interno delle aree e nelle porzioni di terreno di cui al precedente comma 1, ad esclusione di quelli connessi alla gestione idraulica del corso d'acqua, sono da considerare in condizioni di rischio idraulico molto elevato e pertanto le Regioni, le Province e i Comuni promuovono e/o adottano provvedimenti per favorire, anche mediante incentivi, la loro rilocalizzazione.
- Sui manufatti e fabbricati posti all'interno delle aree di cui al comma 1 sono consentiti soltanto:
  - interventi di demolizione senza ricostruzione;
  - interventi di manutenzione ordinaria e straordinaria, di restauro e di risanamento conservativo, così come definiti alle lettere a), b) e c) dell'art. 3 del D.P.R. n.380/2001 e s.m.i. a condizione che non concorrano ad incrementare il carico urbanistico;
  - interventi volti a mitigare la vulnerabilità dell'edificio senza che essi diano origine ad aumento di superficie o volume.
- Per tutti gli interventi consentiti nelle aree di cui al comma 1 l'AdB richiede, in funzione della valutazione del rischio ad essi associato, la redazione di uno studio di compatibilità idrologica ed idraulica che ne analizzi compiutamente gli effetti sul regime idraulico a monte e a valle dell'area interessata. Detto studio è sempre richiesto per gli interventi di cui ai commi 2, 4 e 6.
- Quando il reticolo idrografico e l'alveo in modellamento attivo e le aree golenali non sono arealmente individuate nella cartografia in allegato e le condizioni morfologiche non ne consentano la loro individuazione, le norme si applicano alla porzione di terreno di terreno a distanza planimetrica, sia in destra che in sinistra, dall'asse del corso d'acqua, non inferiore a 75 m.

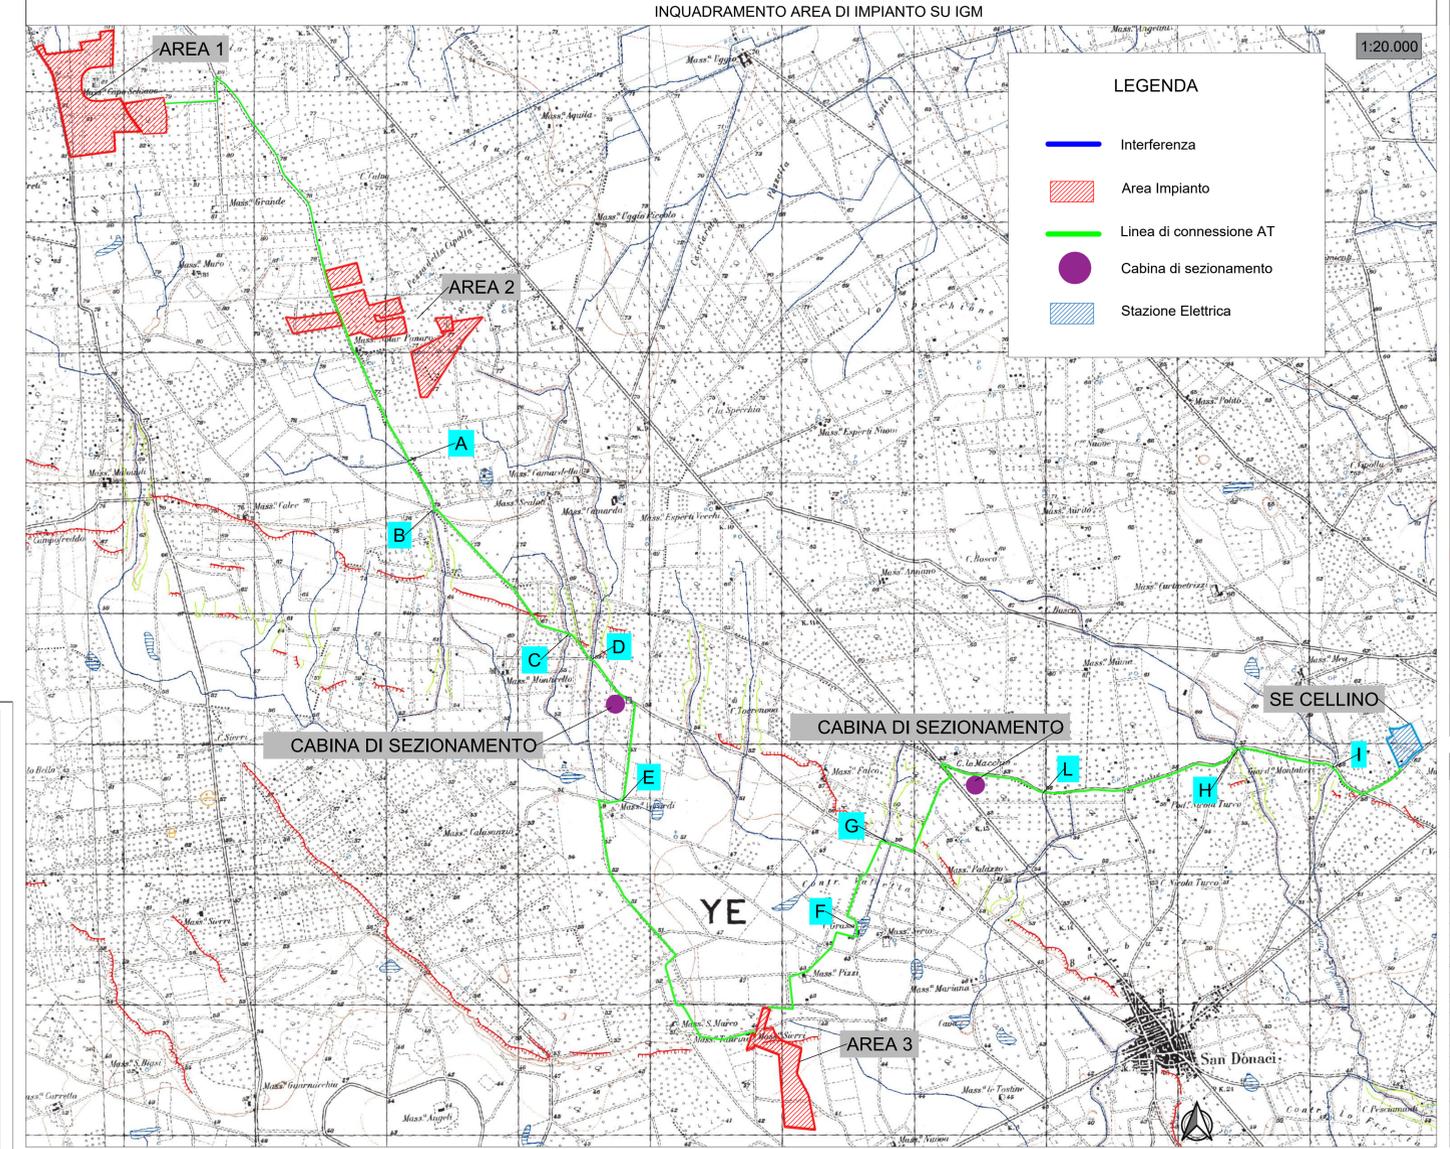

**COORDINATE POZZETTI INGRESSO E USCITA (sist. UTM - WGS 84)**

Pozzetto ingresso:	40°28'2.55"N,	17°55'46.56"E
Pozzetto uscita:	40°28'2.95"N,	17°55'50.05"E

**PROGETTO AGRIVOLTAICO "FRAGAGNANO"**

REGIONE PUGLIA, PROVINCIA DI BRINDISI, COMUNI DI MESAGNE, COMUNI DI S. DONACI, COMUNI DI CELLINO S. MARCO

**PROGETTO:**  
**CONSTRUZIONE ED ESERCIZIO DI UN IMPIANTO AGRIVOLTAICO E DELLE OPERE ED INFRASTRUTTURE CONNESSE, DENOMINATO "FRAGAGNANO", SITO NEI COMUNI DI MESAGNE (BR), SAN DONACI (BR) E CELLINO SAN MARCO (BR), CON POTENZA NOMINALE COMPLESSIVA PARI A 60.000,00 KWN E POTENZA DI PICCO (POTENZA MODULI) PARI A 66.000,52 KWP.**

**PROGETTISTI:**  
**INGVEPROGETTI S.r.l.**  
 IMMAGINIAMO IL FUTURO  
 Via Federico II Svevo n.64  
 72023, Mesagne (BR)  
 PEC: ingveprogetti@pec.it

Coordinatore Tecnico del Progetto:  
 Ing. Giorgio Vece

**COMMITTENTE:**  
**AMBRA SOLARE 21 S.r.l.**  
 Sede legale e Amministrativa:  
 Via Tevere 41,  
 00188 Roma (RM)  
 PEC: ambra21solari21@legalmail.it

**Titolo elaborato:** Studio interferenza reticolo idrogeologico - ATR H  
 Foglio: 1/1

**Codice Elaborato:** 5ISA3S2\_Disciplinare\_02h

N°	DATA	DESCRIZIONE	REDATTO	VERIFICATO	APPROVATO
00	SETTEMBRE 2022	PRIMA EMISSIONE	ING. GIORGIO VECE	ING. GIORGIO VECE	

Scale: 1:20.000, 1:2.000, 1:500, 1:50, 1:10, 1:500