

PROGETTO AGRIVOLTAICO "FRAGAGNANO"



REGIONE PUGLIA



PROVINCIA DI BRINDISI



COMUNE DI MESAGNE



COMUNE DI S. DONACI



COMUNE DI CELLINO S. MARCO

PROGETTO:

COSTRUZIONE ED ESERCIZIO DI UN IMPIANTO AGRIVOLTAICO E DELLE OPERE ED INFRASTRUTTURE CONNESSE, DENOMINATO "FRAGAGNANO", SITO NEI COMUNI DI MESAGNE (BR), SAN DONACI (BR) E CELLINO SAN MARCO (BR), CON POTENZA NOMINALE COMPLESSIVA PARI A 60.000,00 KWN E POTENZA DI PICCO (POTENZA MODULI) PARI A 66.000,52 KWP.

PROGETTISTI:



NGVEPROGETTI s.r.l.
IMMAGINIAMO IL FUTURO

Via Federico II Svevo n.64
72023, Mesagne (BR)
PEC: ingveprogetti@pec.it

Coordinatore Tecnico del Progetto:
Ing. Giorgio Vece



COMMITTENTE:



Powertis
AMBRA SOLARE 21 S.R.L.

AMBRA SOLARE 21 S.r.l.

Sede legale e Amministrativa:
Via Tevere 41,
00198 Roma (RM)
PEC: ambrasolare21@legalmail.it

Titolo elaborato: Particolari costruttivi: cancello e recinzione

Tav:

1 / 1


Codice Elaborato: 5ISA3S2_ElaboratoGrafico_05

Scala:

N°	DATA	DESCRIZIONE	REDATTO	VERIFICATO	APPROVATO
00	SETTEMBRE 2022	PRIMA EMISSIONE	ING. GIORGIO VECE	ING. GIORGIO VECE	



Cancello di ingresso

Scala 1:50

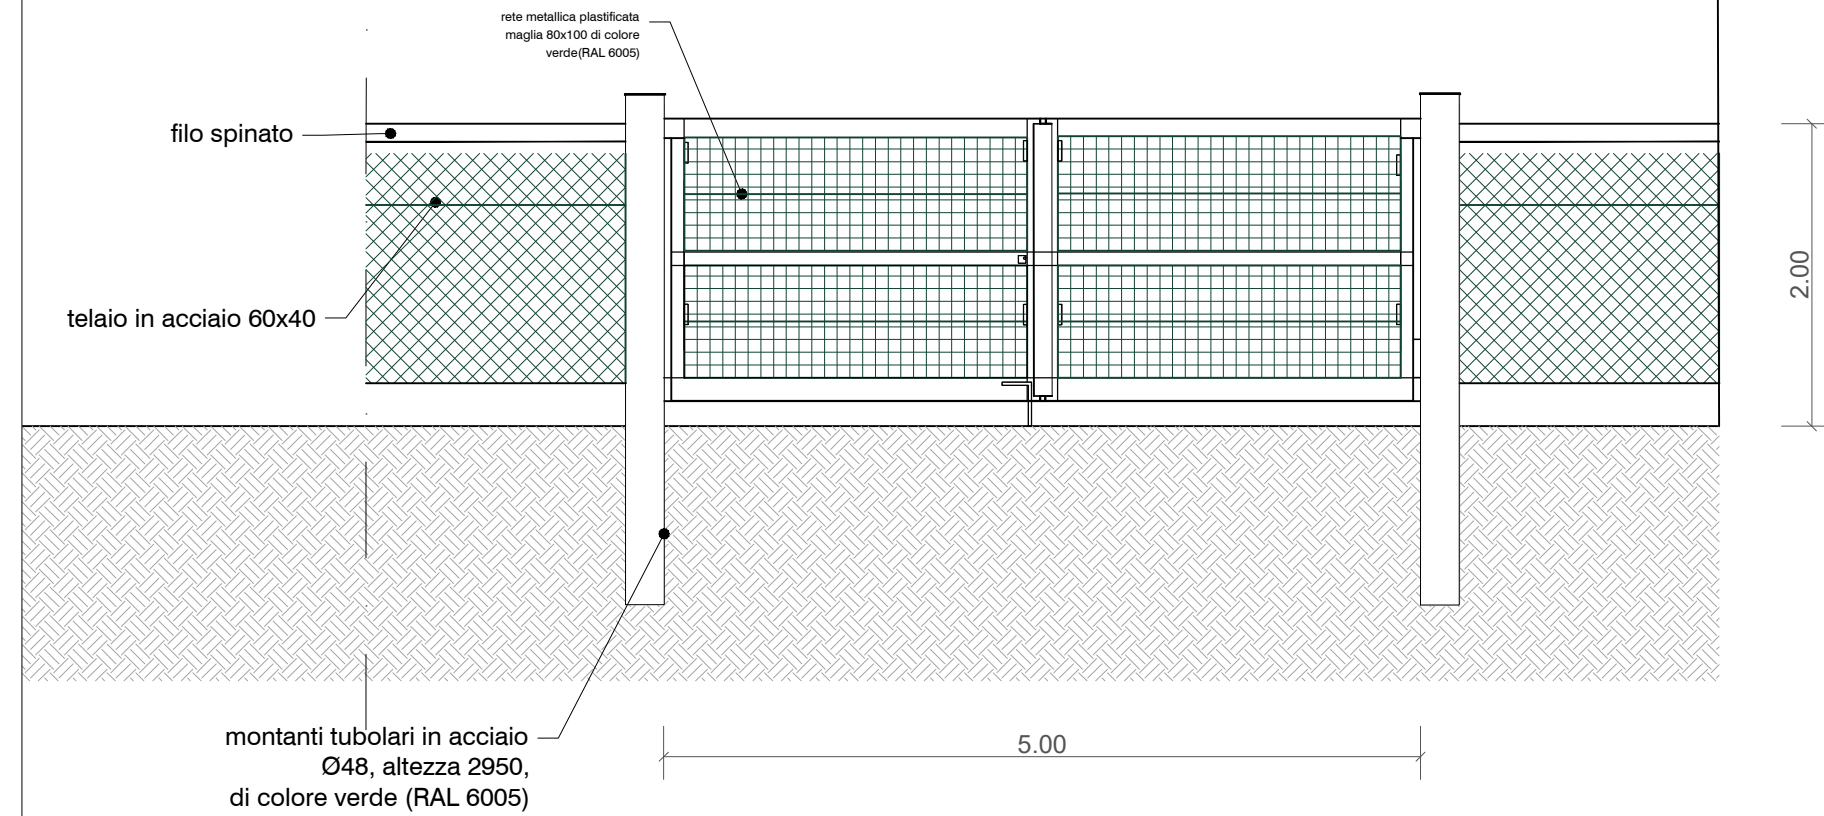


Dettaglio recinzione

Scala 1:50

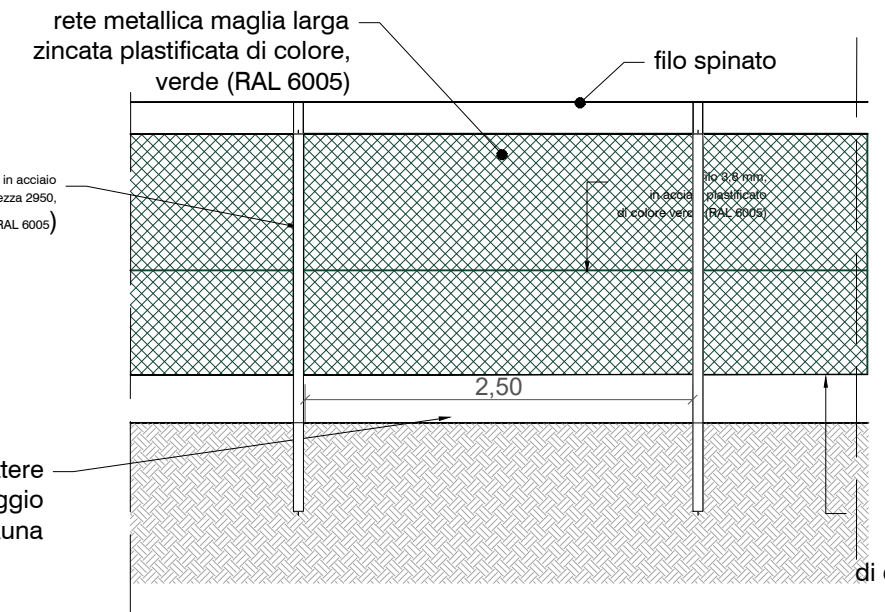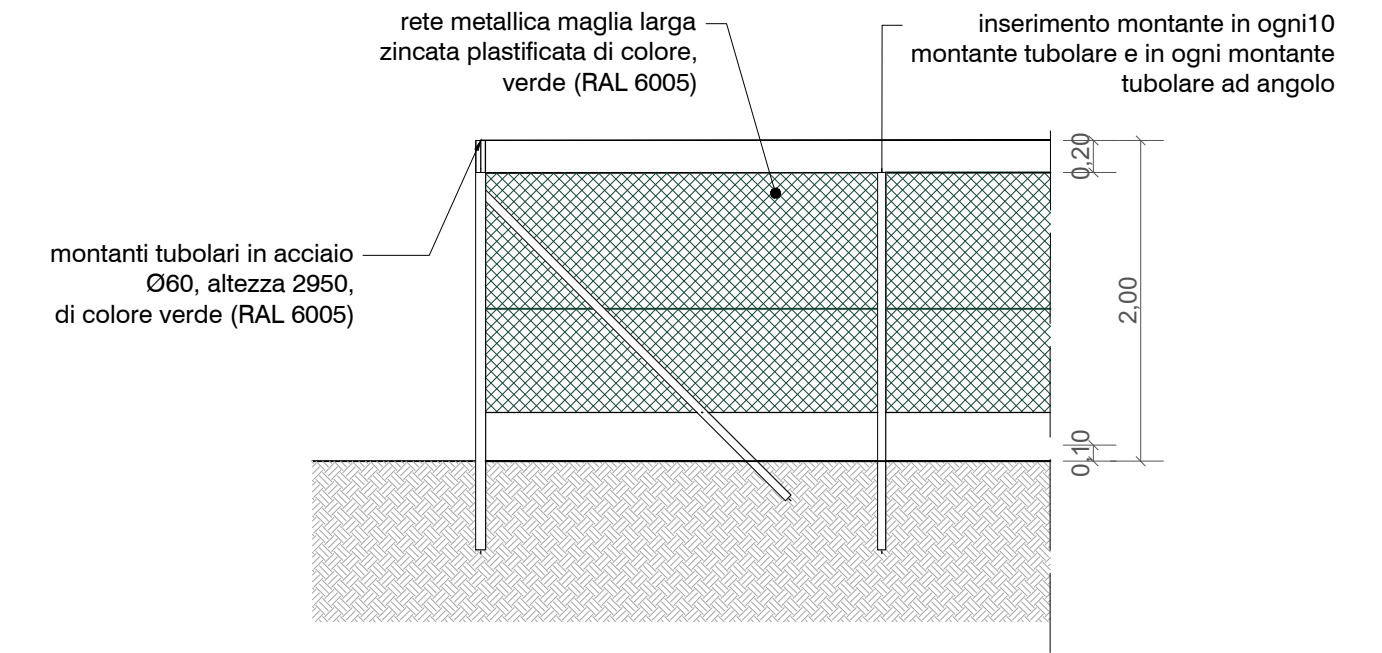

Dettaglio recinzione vista da esterno con opere di mitigazione

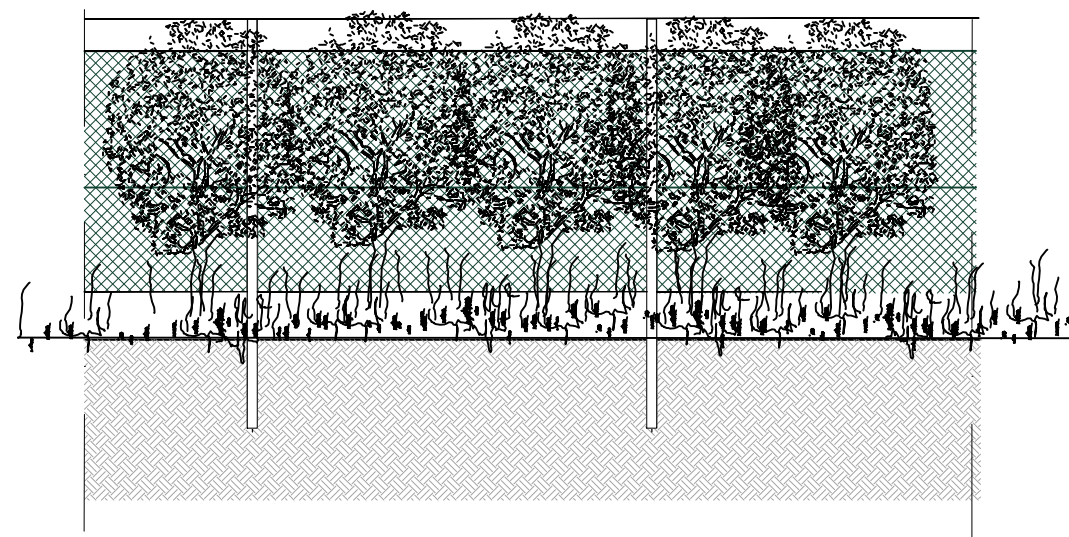

Sezione recinzione

Scala 1:50

