




INQUADRAMENTO AREA DI IMPIANTO SU ORTOFOTO

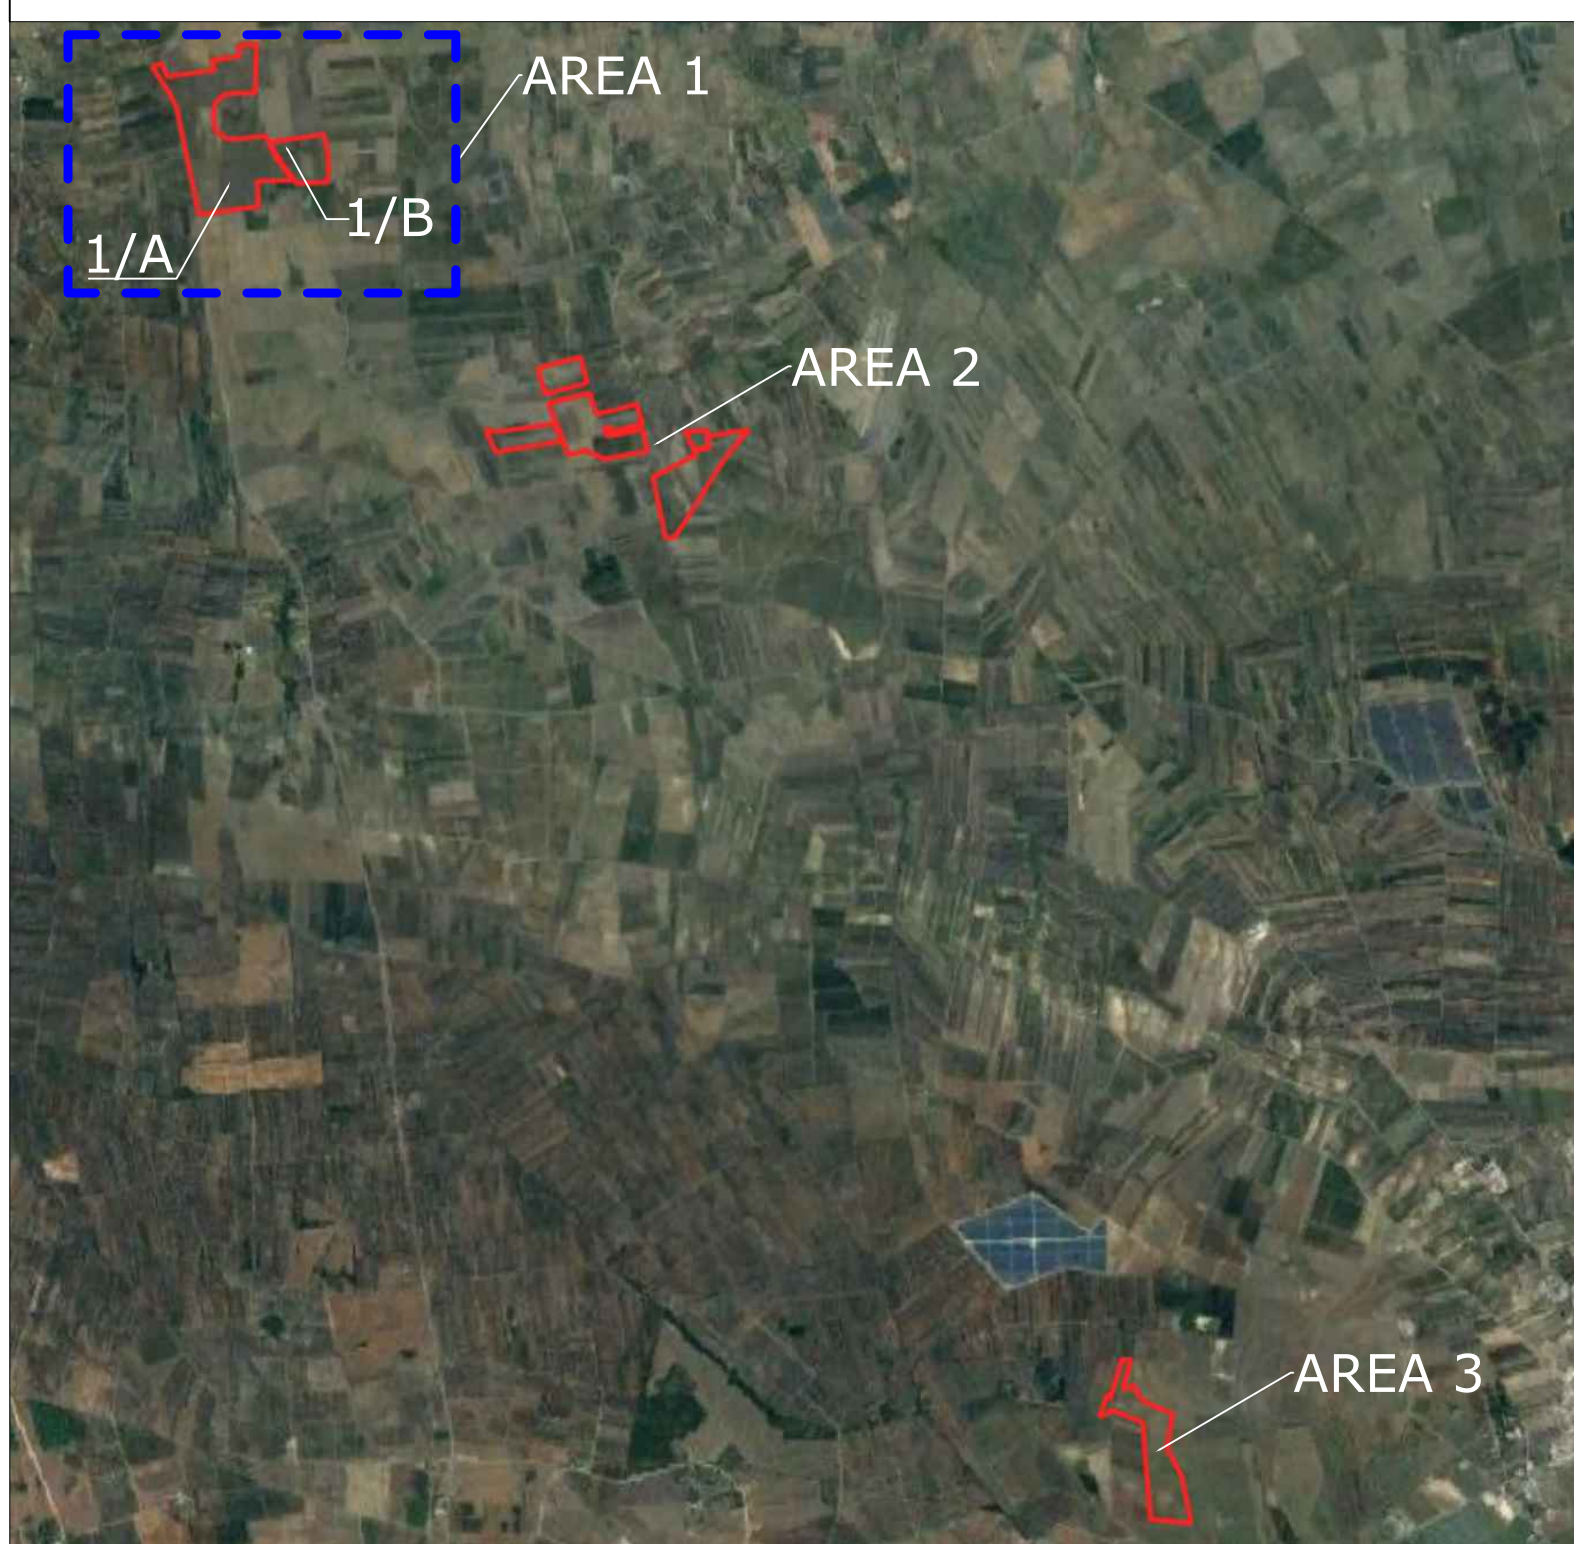


PARTICOLARI COSTRUTTIVI: SORVEGLIANZA ED ALLARME - AREA 1

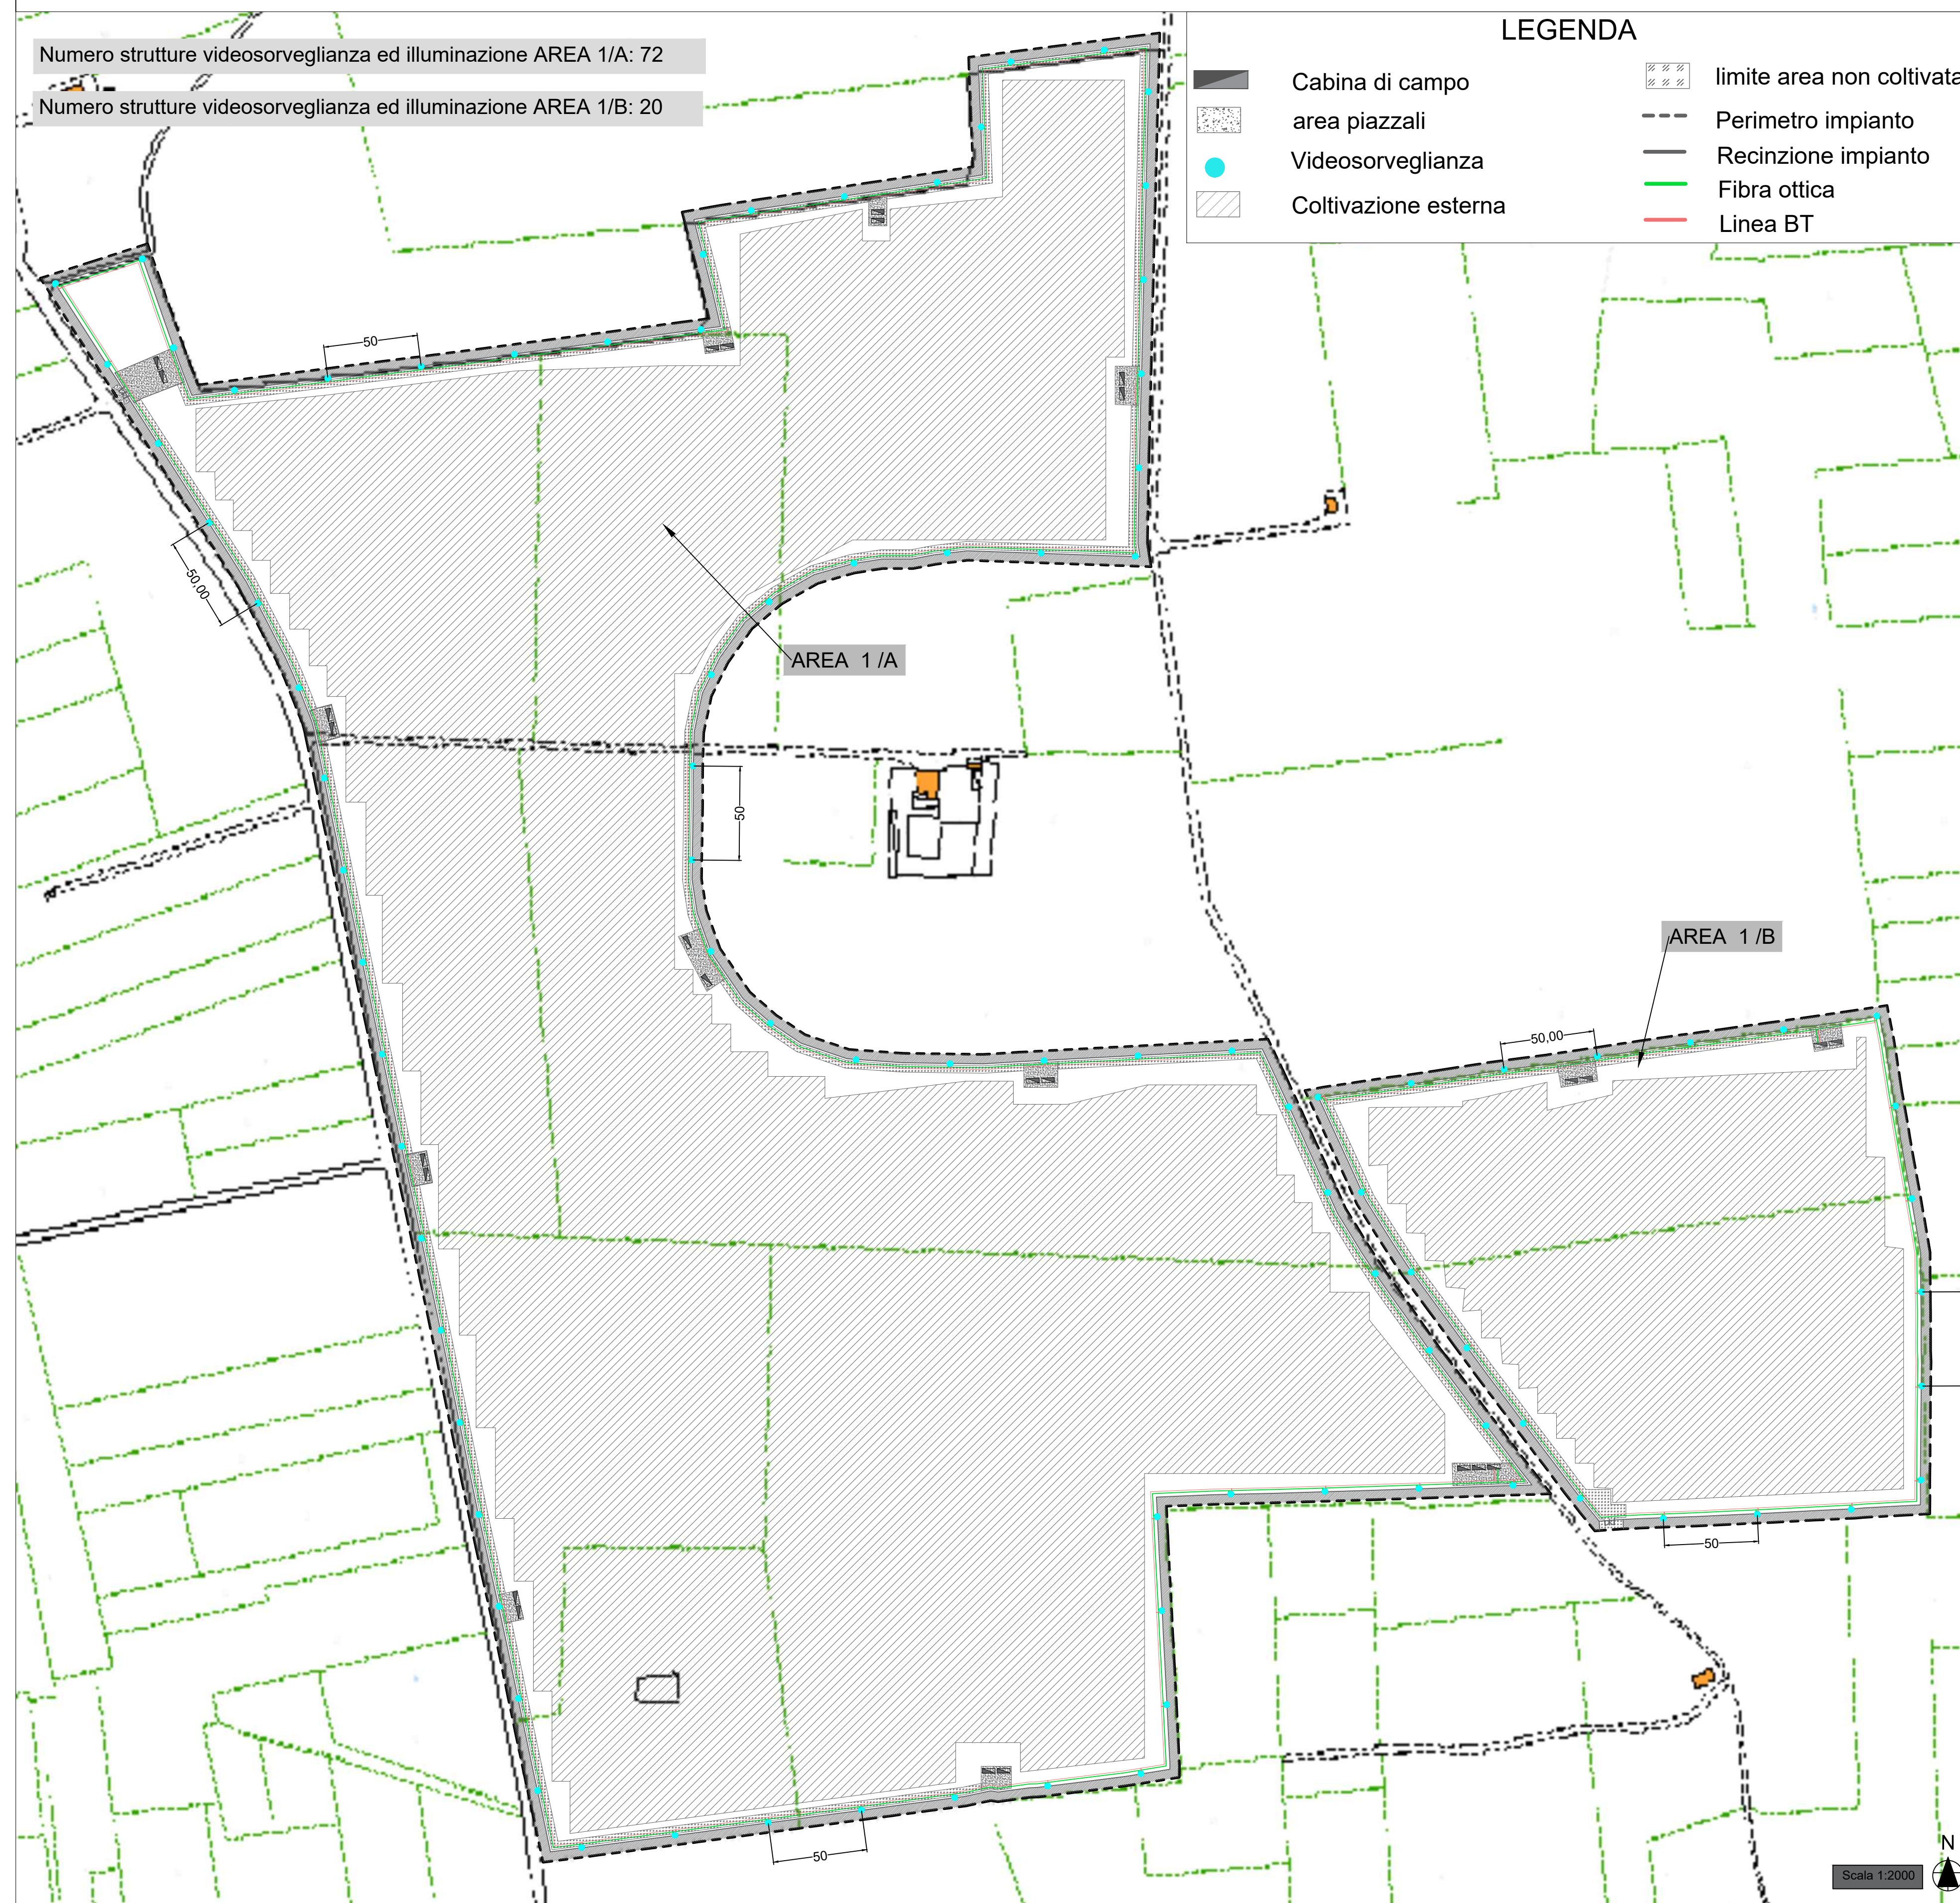

PARTICOLARE PLINTO DI FONDAZIONE PALO VIDEOSORVEGLIANZA

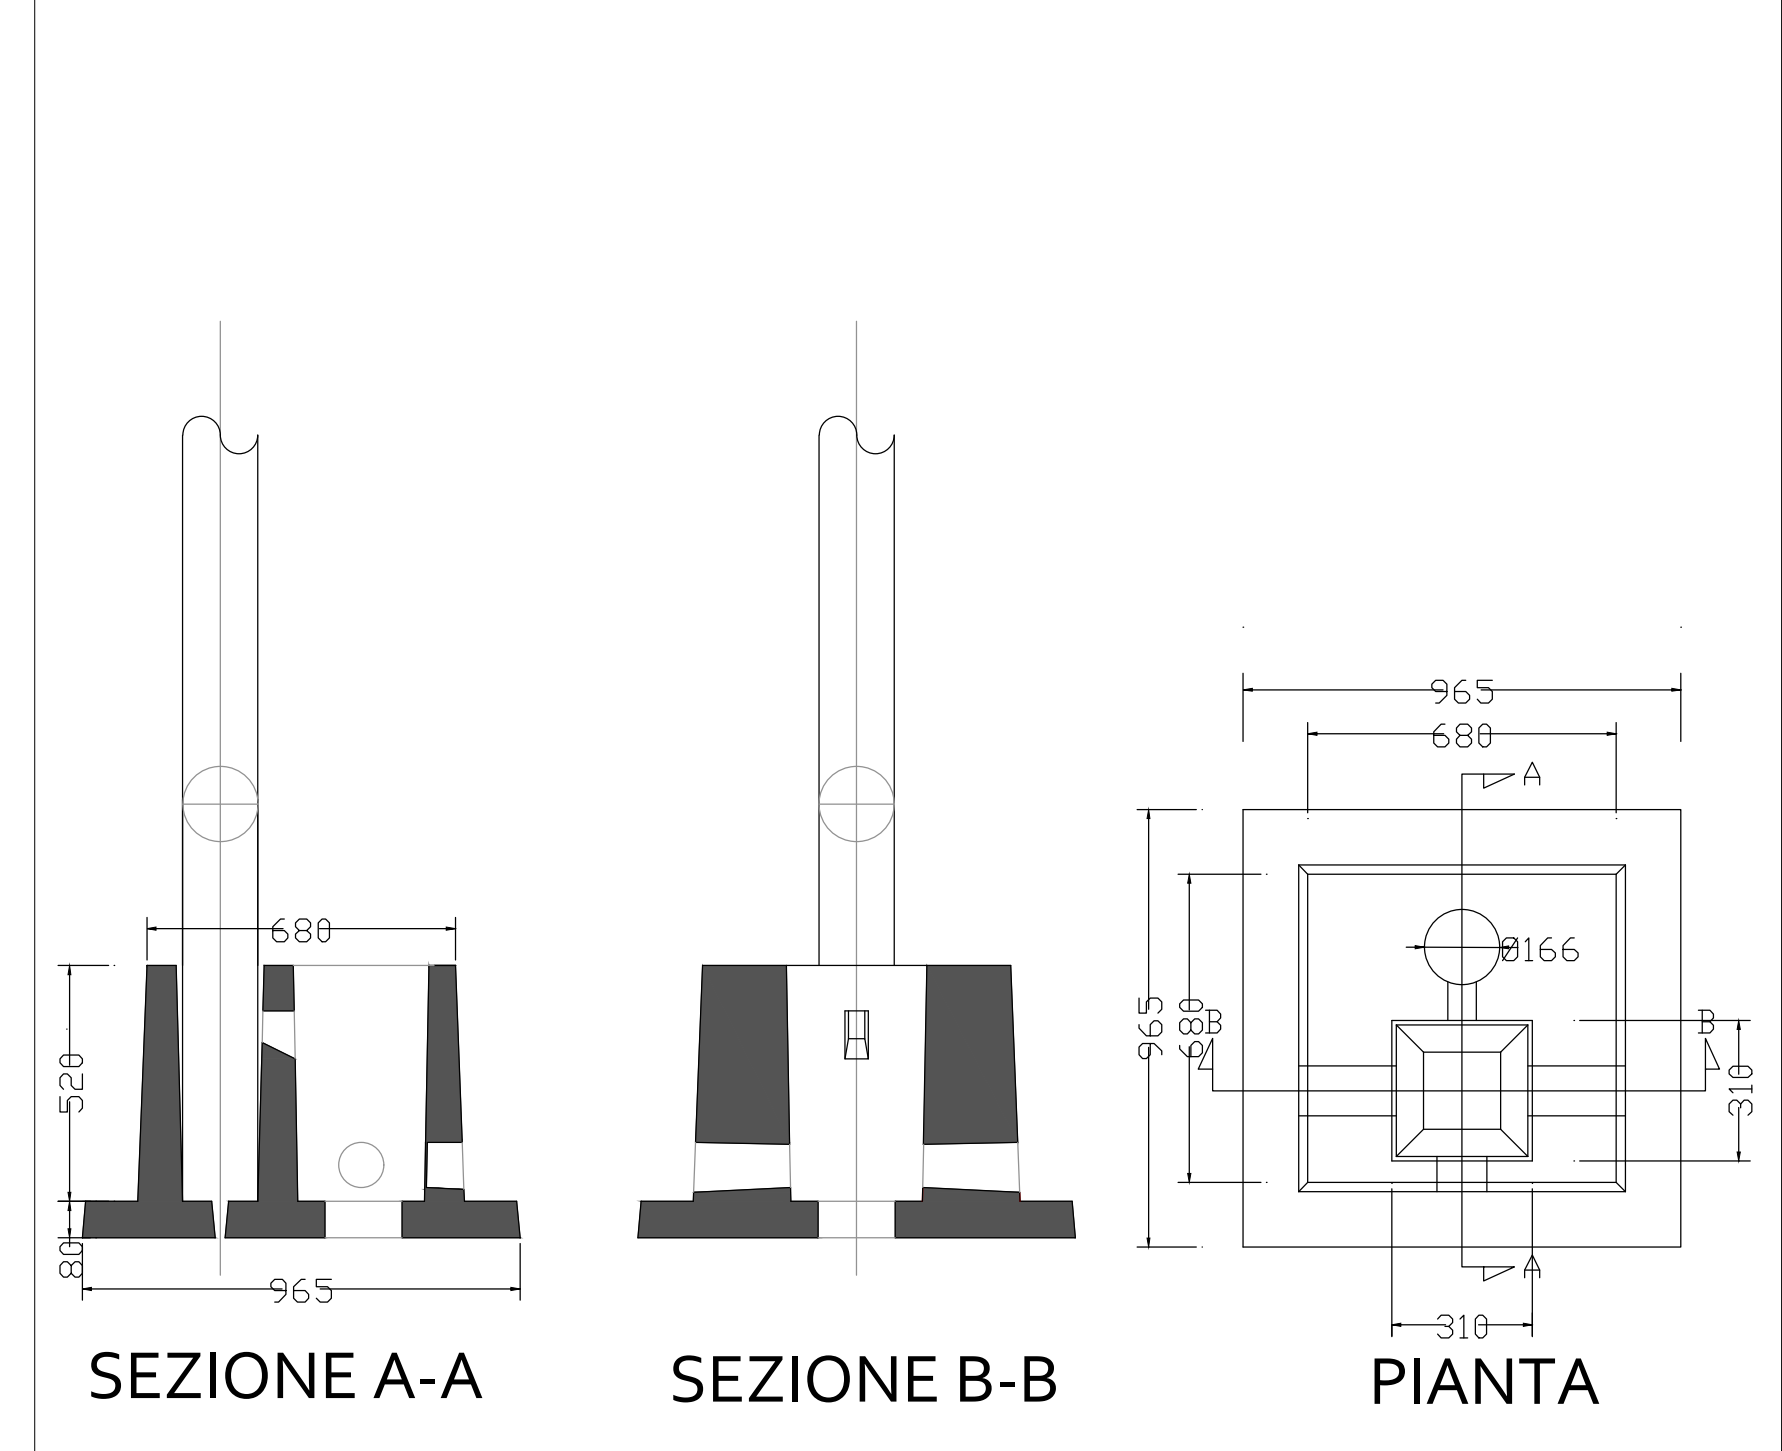

SEZIONE PALO DI SORVEGLIANZA ED ALLARME

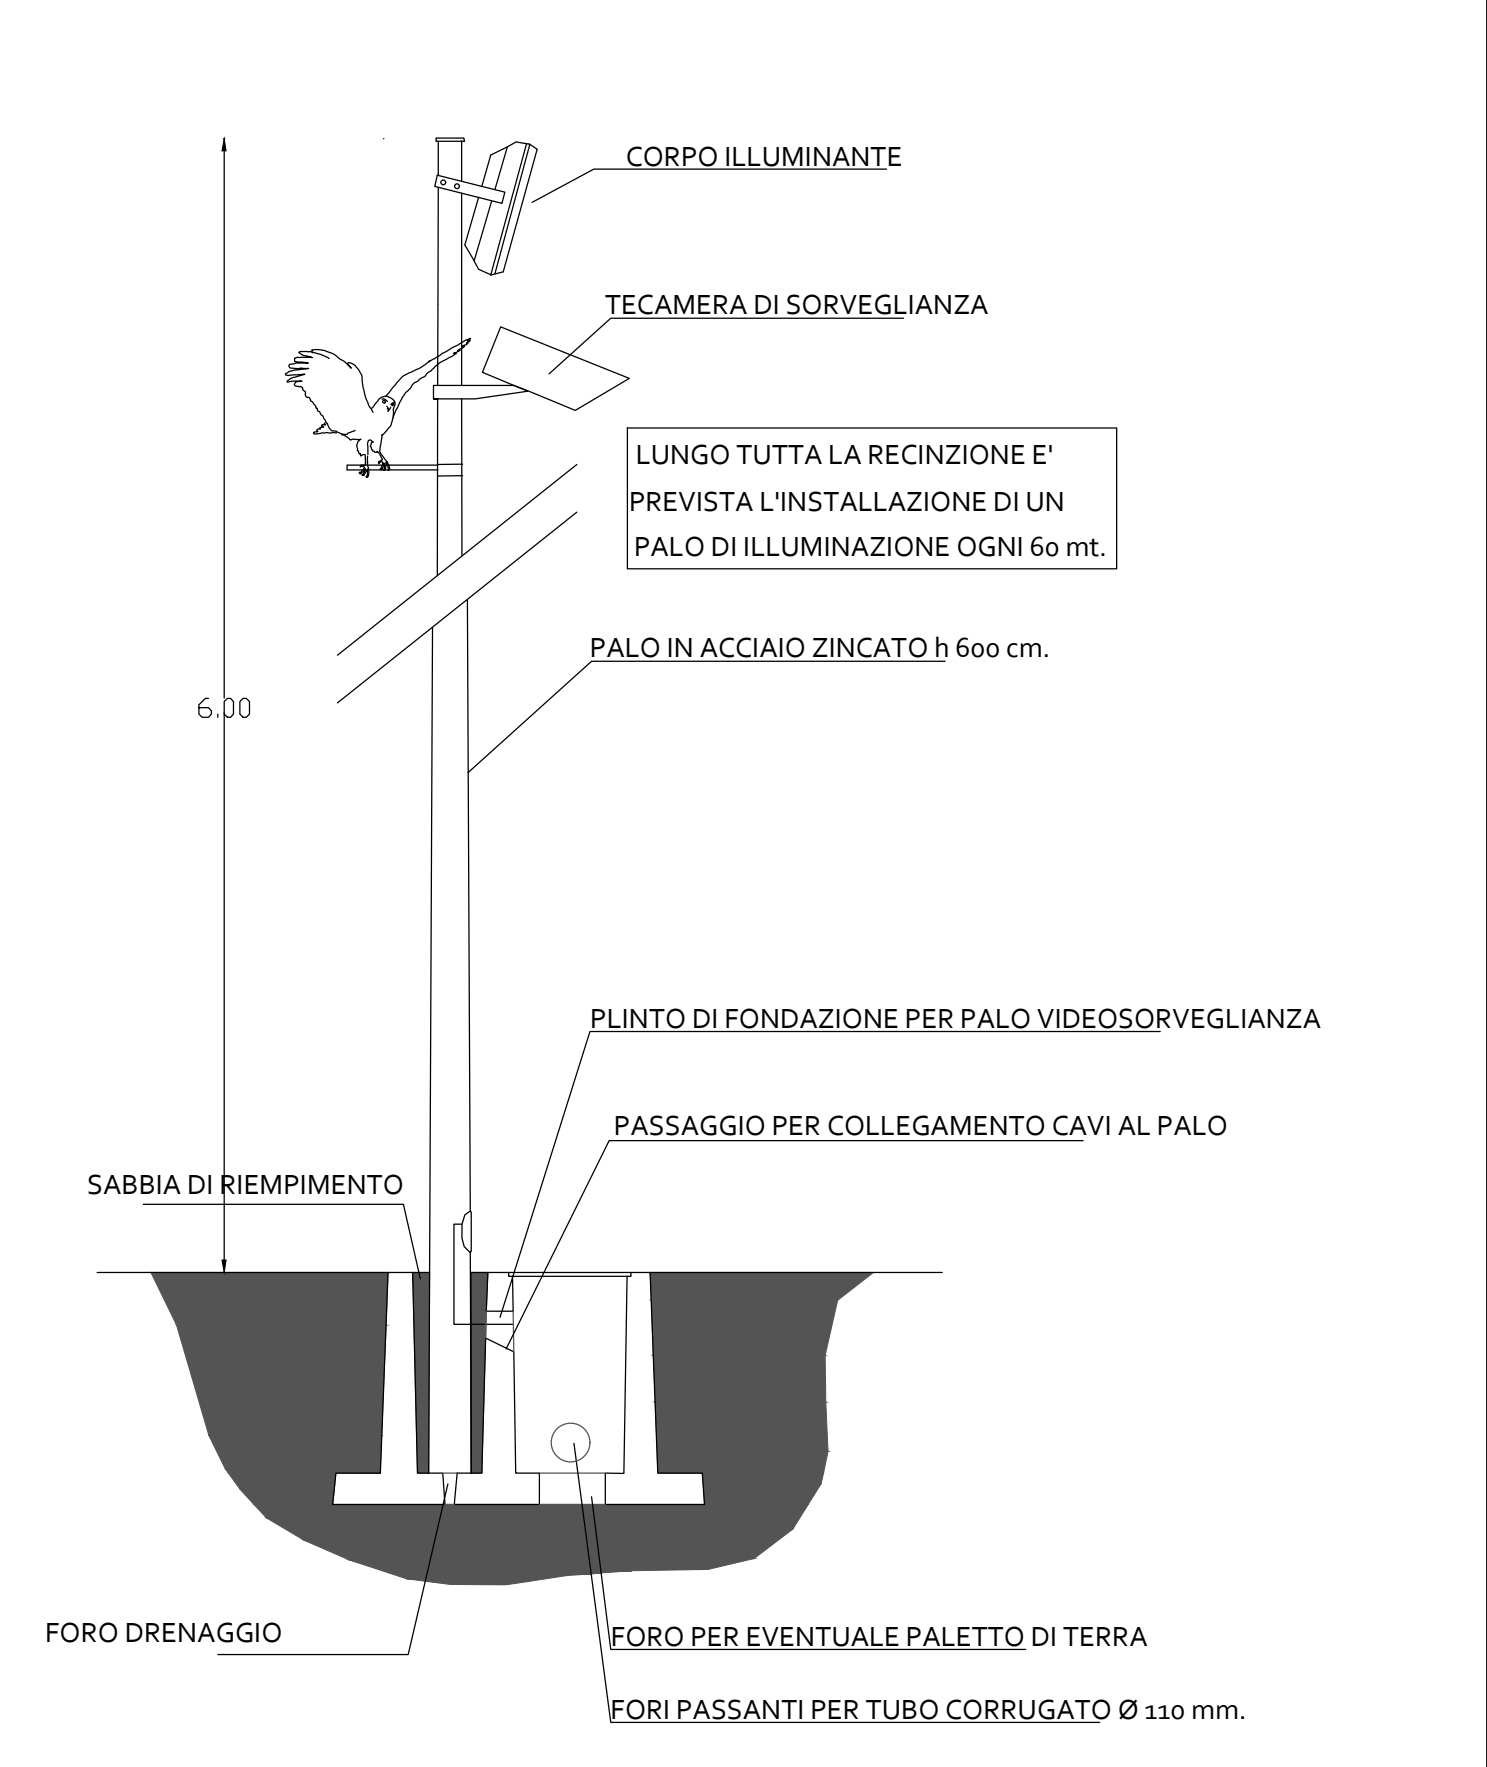

PROGETTO AGRIVOLTAICO "FRAGAGNANO"



PROGETTO:
 COSTRUZIONE ED ESERCIZIO DI UN IMPIANTO AGRIVOLTAICO E DELLE OPERE ED INFRASTRUTTURE CONNESSE, DENOMINATO "FRAGAGNANO", SITO NEI COMUNI DI MESAGNE (BR), SAN DONACI (BR) E CELLINO SAN MARCO (BR), CON POTENZA NOMINALE COMPLESSIVA PARI A 60.000,00 KWN E POTENZA DI PICCO (POTENZA MODULI) PARI A 66.000,52 KWP.

PROGETTISTI:
INGVEPROGETTI s.r.l.
 IMMAGINIAMO IL FUTURO
 Via Federico II Svevo n.64
 72023, Mesagne (BR)
 PEC: ingveprogetti@pec.it

Coordinatore Tecnico del Progetto:
 Ing. Giorgio Vece

COMMITTENTE:
AMBRA SOLARE 21 S.r.l.
 Sede legale e Amministrativa:
 Via Tevere 41,
 00198 Roma (RM)
 PEC: ambrasolare21@legalmail.it

Titolo elaborato: Particolari costruttivi: videosorveglianza - area 1
 Tav: 1/1

Codice Elaborato: SISA3S2_ElaboratoGrafico_08a
 Scala: 1/2.000

N°	DATA	DESCRIZIONE	REDATTO	VERIFICATO	APPROVATO
00	SETTEMBRE 2022	PRIMA EMISSIONE	ING. GIORGIO VECE	ING. GIORGIO VECE	