




Particolare recinzione - viabilità interna

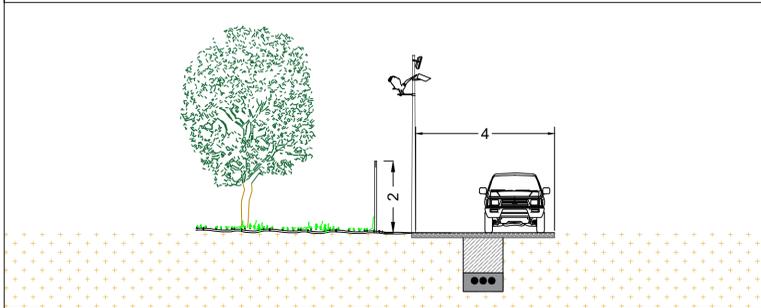

Particolare strutture di sostegno

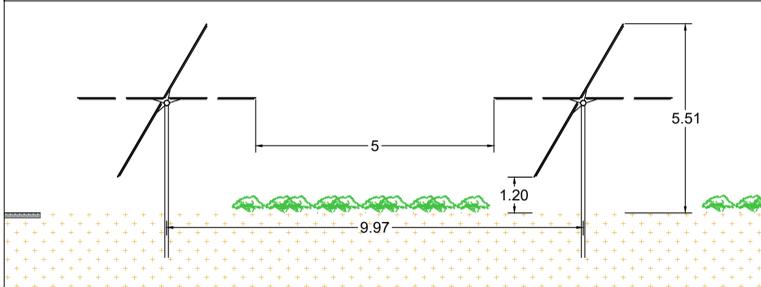



Mappa stradale: accesso Area 3

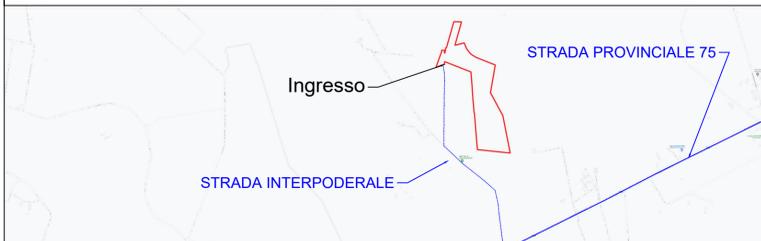

Impianto Fragagnano - Viabilità interna Area 3

Scala 1:2000

quote in metri

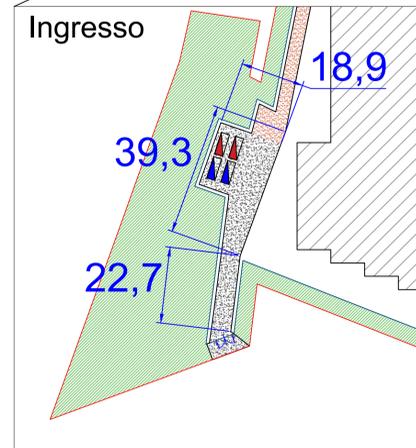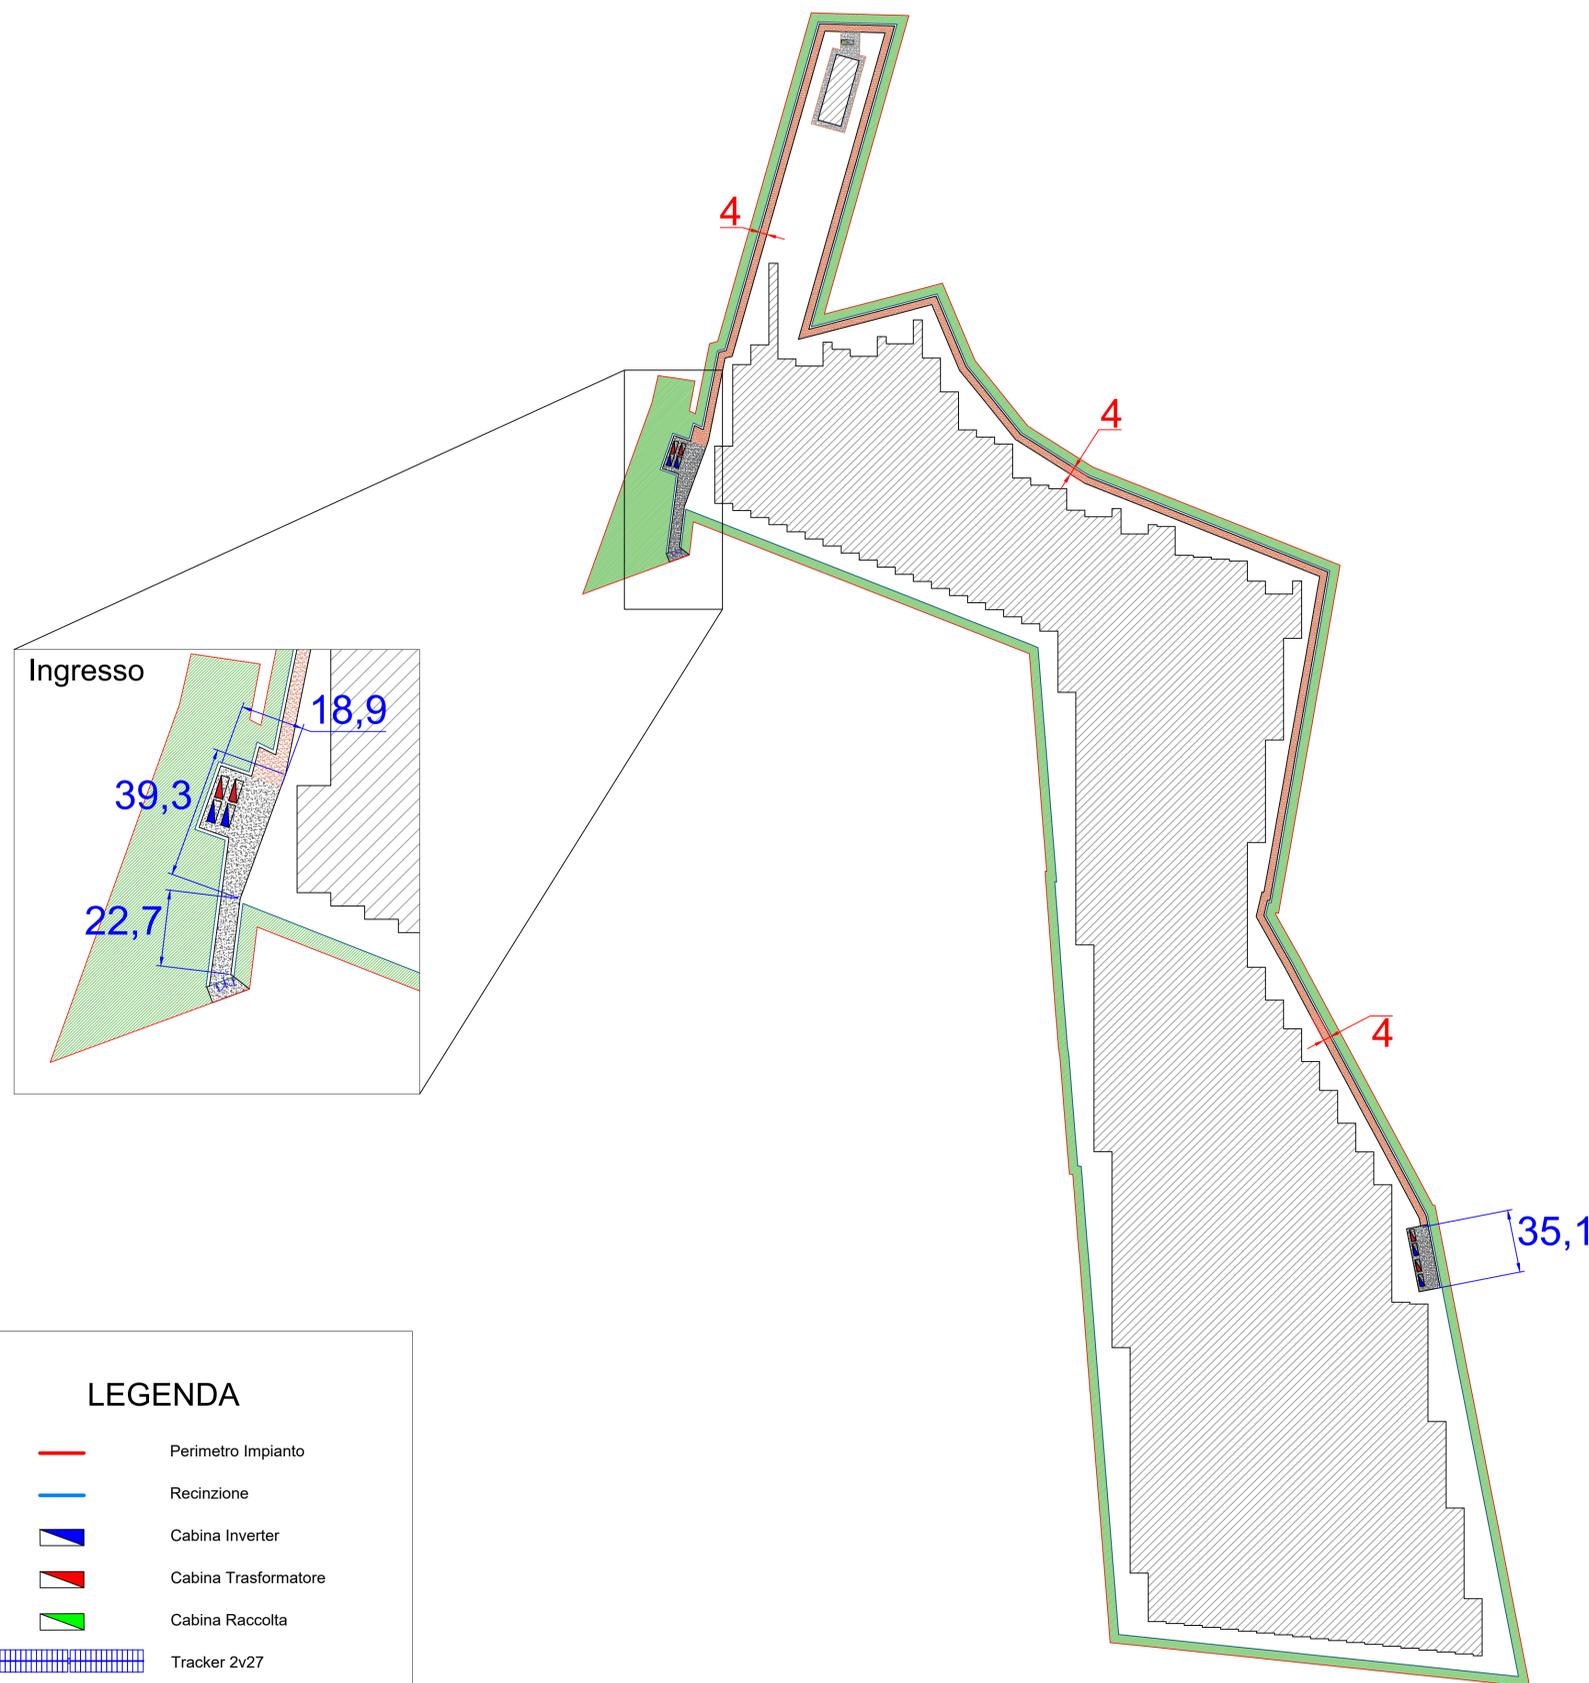

LEGENDA

- Perimetro Impianto
- Recinzione
- Cabina Inverter
- Cabina Trasformatore
- Cabina Raccolta
- Tracker 2v27
- Tracker 2v14
- Piazzale
- Limite area non coltivata
- Quota area non coltivata
- Quota piazzale

PROGETTO AGRIVOLTAICO "FRAGAGNANO"



PROGETTO:

COSTRUZIONE ED ESERCIZIO DI UN IMPIANTO AGRIVOLTAICO E DELLE OPERE ED INFRASTRUTTURE CONNESSE, DENOMINATO "FRAGAGNANO", SITO NEI COMUNI DI MESAGNE (BR), SAN DONACI (BR) E CELLINO SAN MARCO (BR), CON POTENZA NOMINALE COMPLESSIVA PARI A 60.000,00 KWN E POTENZA DI PICCO (POTENZA MODULI) PARI A 66.000,52 KWP.

PROGETTISTI:



COMMITTENTE:



TITOLO ELABORATO: Viabilità interna - Area 3

Tav: 1/1

CODICE ELABORATO: 5ISA3S2_ElaboratoGrafico_16

Scala: 1:2000

N°	DATA	DESCRIZIONE	REDATTO	VERIFICATO	APPROVATO
00	SETTEMBRE 2022	PRIMA EMISSIONE	ING. GIORGIO VECE	ING. GIORGIO VECE	