Firmato digitalmente da
Pablo Miguel Otin Pintado
C = IT

re Area 2/A - Pozzetto e Cavo

SCALA 1:500

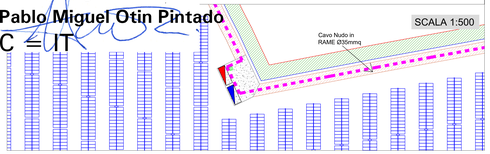

Particolare Area 2/B - Pozzetto e Cavo

SCALA 1:500

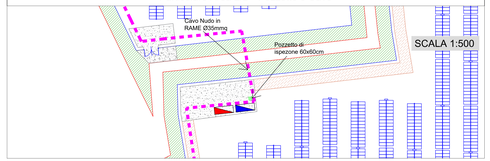

LEGENDA

- Perimetro Impianto
- Recinzione
- Cabina Inverter
- Cabina Trasformatore
- Cabina Raccolta
- Tracker 2v27
- Tracker 2v14
- Piazzale
- Limite area non coltivata
- Coltivazione Esterna - Mitigazione
- Cavo nudo di rame Ø35mmq
- Pozzetto di messa a terra 60x60cm compreso di dispersore a croce lunghezza 1,50m

Particolare Picchetto

SCALA 1:50

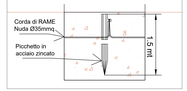

Particolare Pozzetto

SCALA 1:50

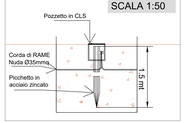

Particolare Collagamento Tracker

SCALA 1:100

Particolare Testa Tracker

SCALA 1:100

Schema di distribuzione cavidotti interni e messa a terra - Lotto AREA_2/A

SCALA 1:1000

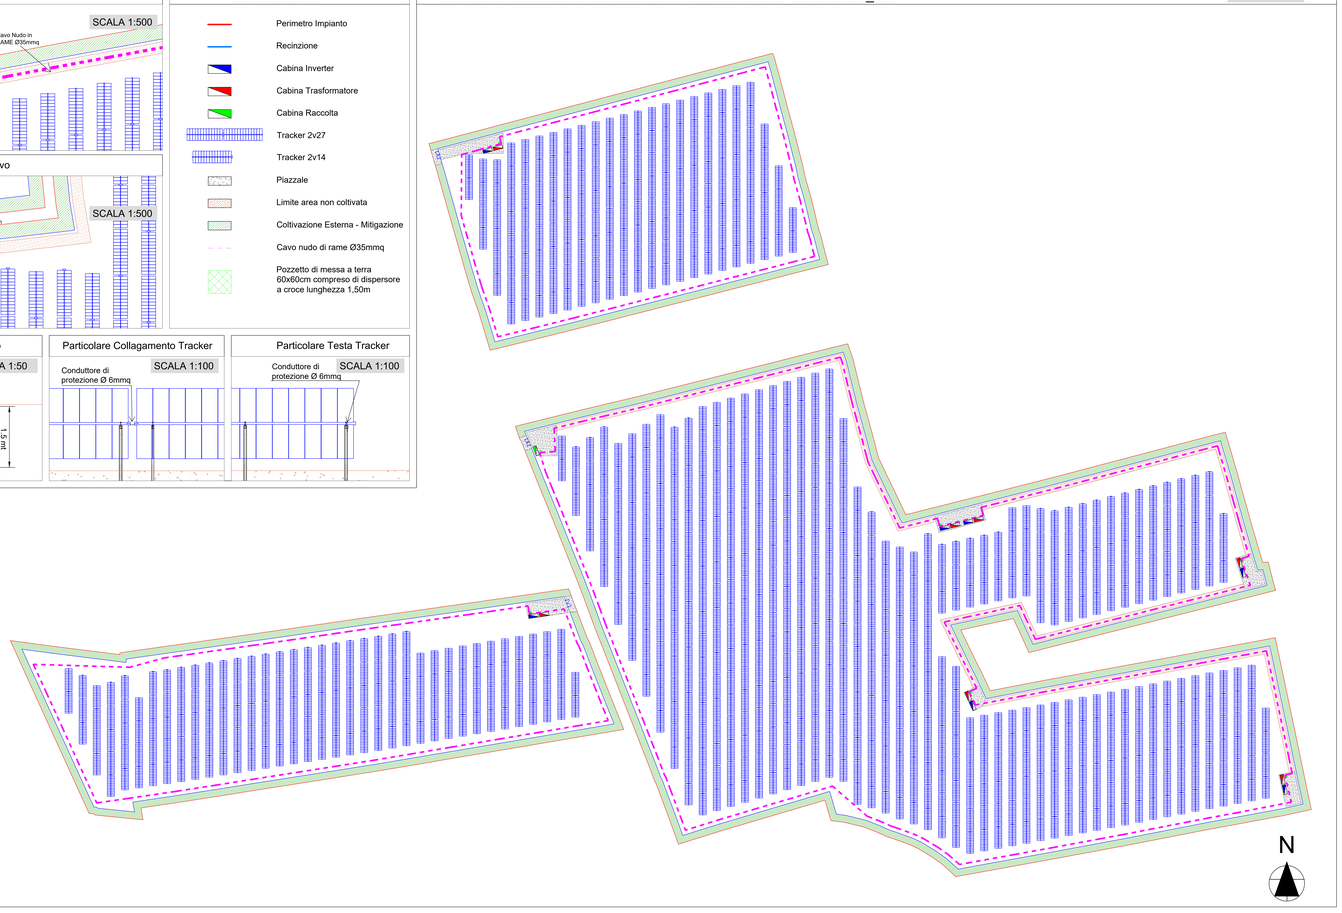

Schema di distribuzione cavidotti interni e messa a terra - Lotto AREA_2/B

SCALA 1:1000

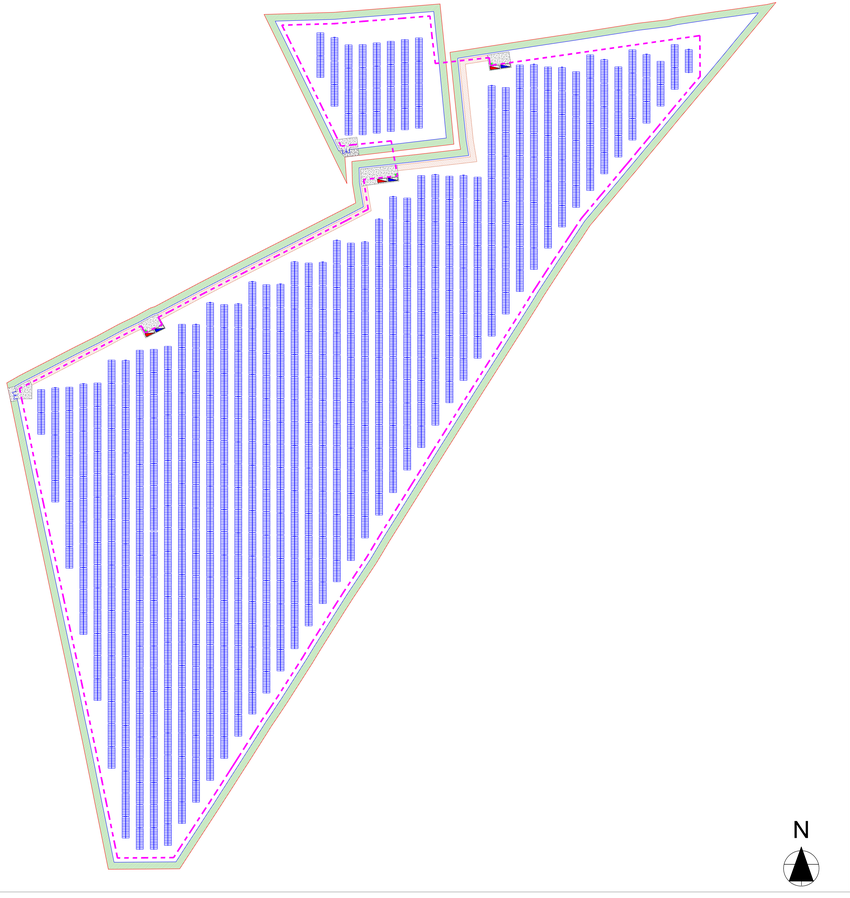

PROGETTO AGRIVOLTAICO " FRAGAGNANO"

REGIONE PUGLIA | PROVINCIA DI BRINDISI | COMUNE DI MESAGNE | COMUNE DI S. DONACI | COMUNE DI CELLINO S. MARCO

PROGETTO:

COSTRUZIONE ED ESERCIZIO DI UN IMPIANTO AGRIVOLTAICO E DELLE OPERE ED INFRASTRUTTURE CONNESSE, DENOMINATO "FRAGAGNANO", SITO NEI COMUNI DI MESAGNE (BR), SAN DONACI (BR) E CELLINO SAN MARCO (BR), CON POTENZA NOMINALE COMPLESSIVA PARI A 60.000,00 KWN E POTENZA DI PICCO (POTENZA MODULI) PARI A 66.000,52 KWP.

PROGETTISTI:

INGVEPROGETTI s.r.l.
IMMAGINIAMO IL FUTURO
Via Frederico II Svevo n.48
72023, Mesagne (BR)
PEC: ingveprogetti@pec.it

Coordinatore Tecnico del Progetto:
Ing. Giorgio Vece
Iscritto all'ordine degli ingegneri della provincia di Brindisi
Albo n.657/1992 Ind.
Iscritto all'elenco dei periti industriali della provincia di Brindisi Albo n.1/1992 ed al 391/1996

COMMITTENTE:

Powertis
AMBRA SOLARE 21 S.R.L.

AMBRA SOLARE 21 S.r.l.
Sede legale e Amministrativa:
Via Tevere 41,
00198 Roma (RM)
PEC: ambrasolare21@legalmail.it

Titolo elaborato: Schema di distribuzione cavidotti interni e messa a terra - Area 2	Tav: 1 / 1
Codice Elaborato: SISA3S2_ElaboratoGrafico_19b	Scale: 1:1000 1:500 1:100

N°	DATA	DESCRIZIONE	REDATTO	VERIFICATO	APPROVATO
00	SETTEMBRE 2022	PRIMA EMISSIONE	ING. GIORGIO VECE	ING. GIORGIO VECE	