

Inquadramento Impianto Fragagnano su IGM con sovrapposizione Piano Tutela Acque


Legenda

- Perimetro Impianto
- Perimetro Stazione Elettrica
- ◆ Cabina Sezionamento
- Cavidotto

- Confini Comunali
- Aeroporti
- Ferrovie
- Locali
- E
- SP
- SS
- A
- Canale Principale dell'Acquedotto Pugliese
- Aree di tutela per approvvigionamento idrico di emergenza
- Aree di tutela quali-quantitativa
- Aree vulnerabili alla contaminazione salina
- Aree di tutela quantitativa
- Tipo A
- Tipo B
- Tipo C
- Acque superficiali destinate alla produzione di acqua potabile
- Regime ordinario
- Regime emergenziale
- 3-1-1 / IT16BSAL-M IOCO / SALENTO MIOCENICO CENTRO-ORIENTALE
- 1-1-1 / IT16AGAR-CO / GARGANO CENTRO-ORIENTALE
- 2-1-2 / IT16AMUG-AL / ALTA MURGIA
- 2-1-3 / IT16AMUG-BRA / MURGIA BRADANICA
- 2-1-1 / IT16AMUG-CO / MURGIACOSTIERA
- 2-1-4 / IT16AMUG-TA / MURGIATARANTINA
- 2-2-3 / IT16SALEN-CM / SALENTO CENTRO-MERIDIONALE
- 2-2-1 / IT16SALEN-COS / SALENTO COSTIERO
- 2-2-2 / IT16SALEN-CS / SALENTO CENTRO-SETTENTRIONALE
- Perimetrazione Area Sensibile
- Bacino Area Sensibile
- Zone Vulnerabili da Nitrati
- Aree a monitoraggio di approfondimento

Vista Generale

SCALA 1:20000

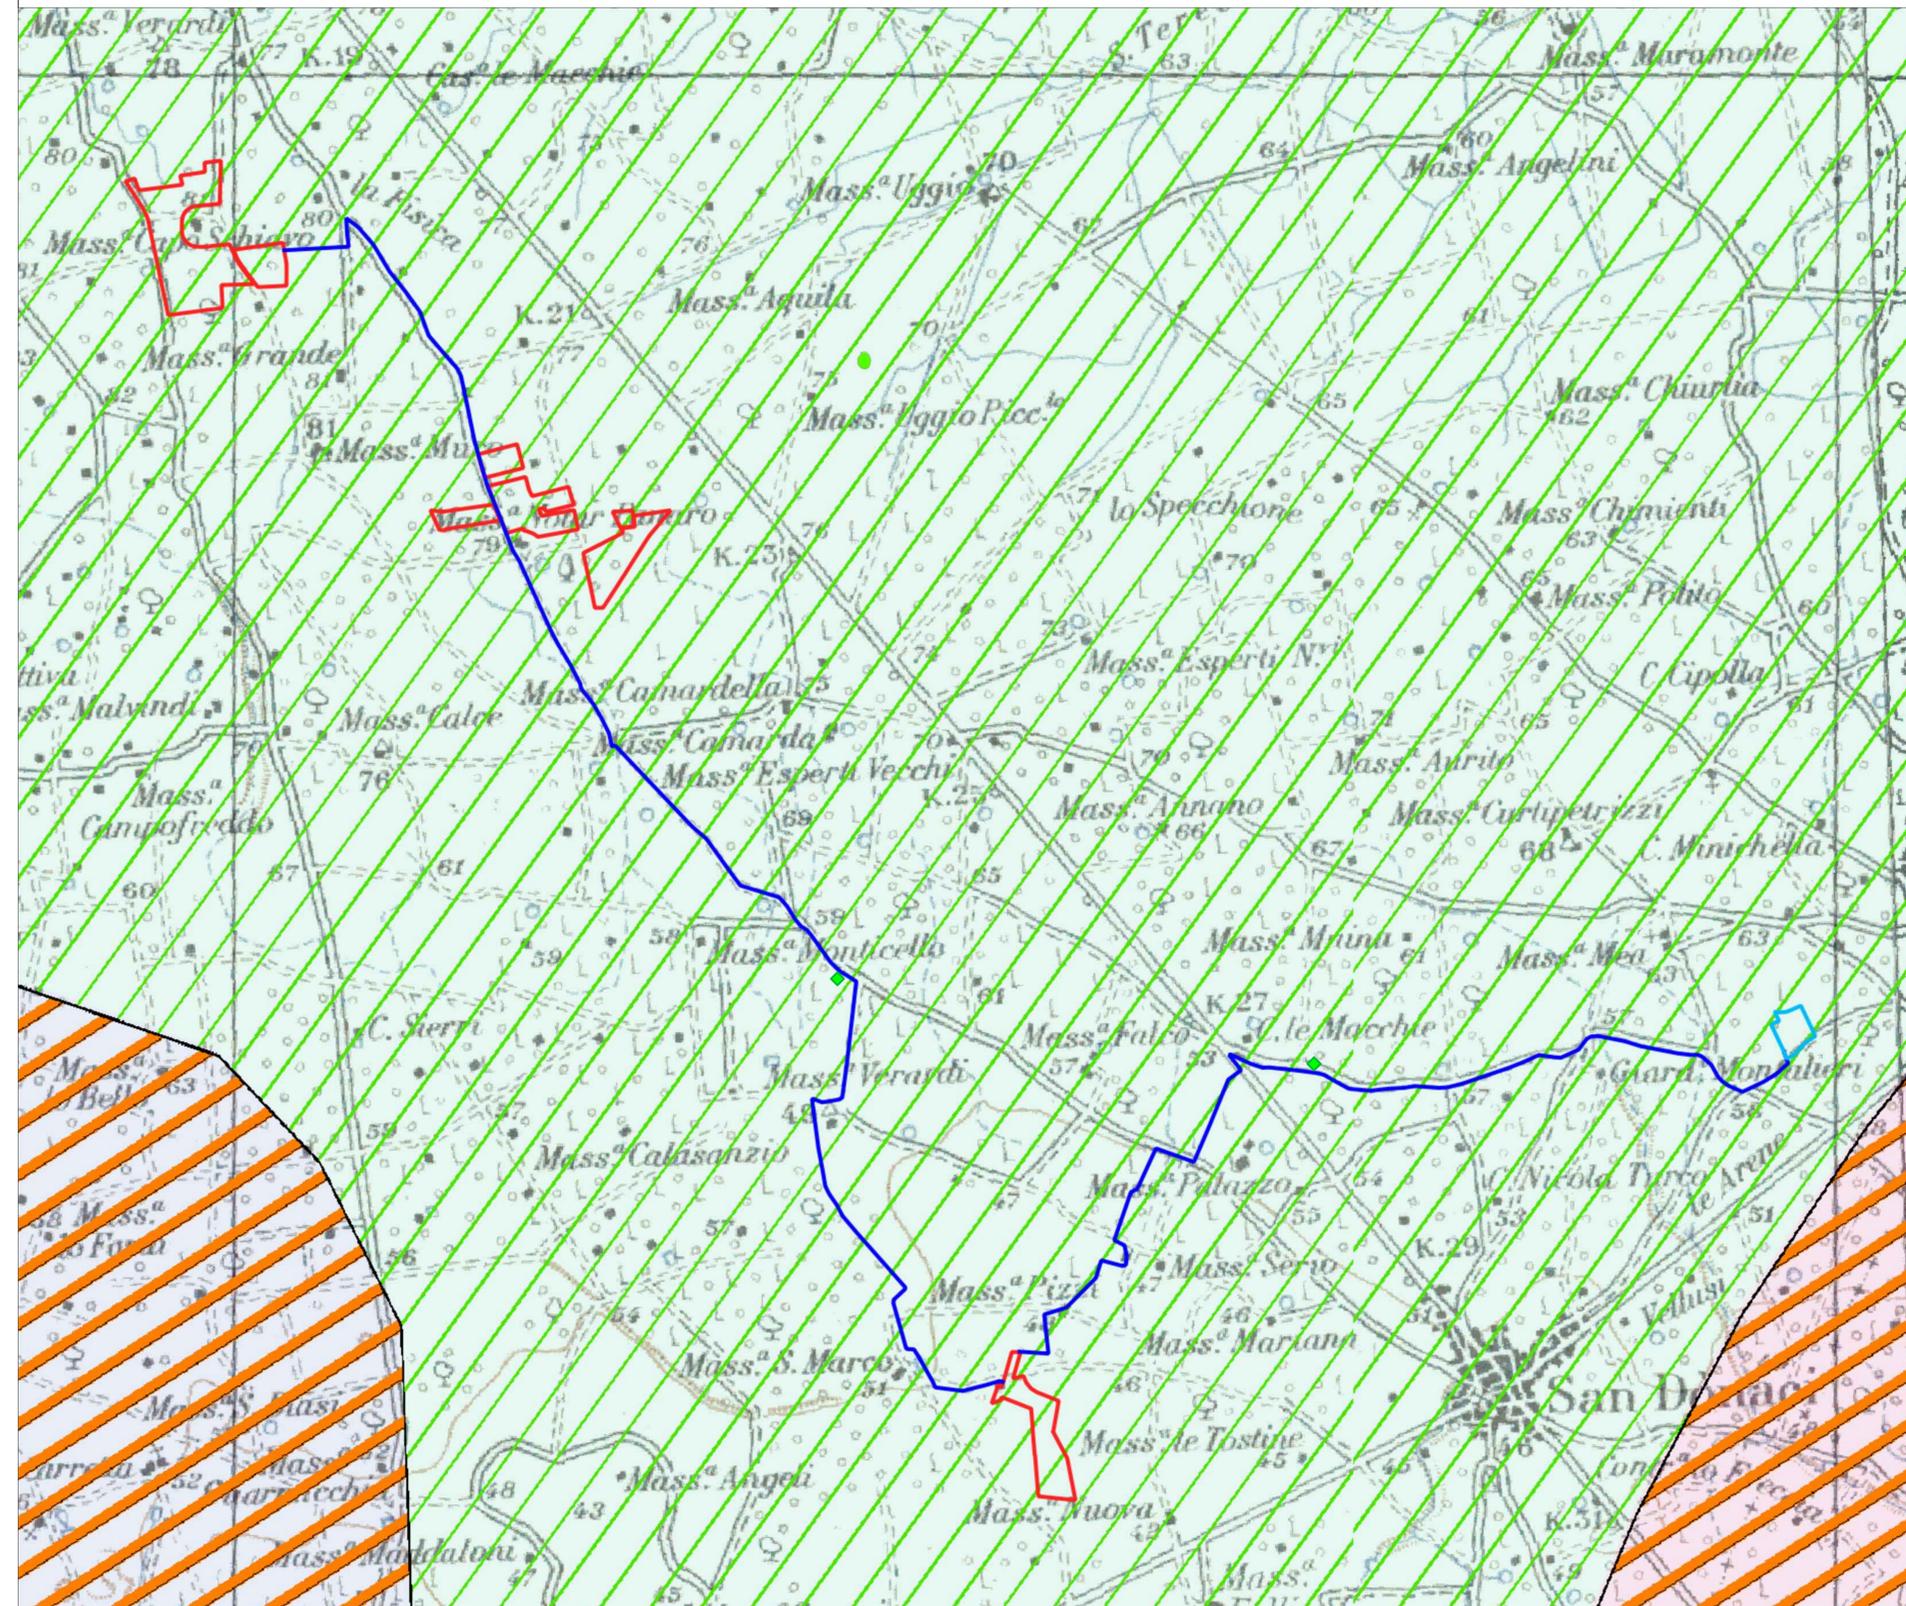

PROGETTO AGRIVOLTAICO "FRAGAGNANO"



PROGETTO:
 COSTRUZIONE ED ESERCIZIO DI UN IMPIANTO AGRIVOLTAICO E DELLE OPERE ED INFRASTRUTTURE CONNESSE, DENOMINATO "FRAGAGNANO", SITO NEI COMUNI DI MESAGNE (BR), SAN DONACI (BR) E CELLINO SAN MARCO (BR), CON POTENZA NOMINALE COMPLESSIVA PARI A 60.000,00 KWN E POTENZA DI PICCO (POTENZA MODULI) PARI A 66.000,52 KWP.

PROGETTISTI:
INGVEPROGETTI S.r.l.
 IMMAGINIAMO IL FUTURO
 Via Federico II Svevo n.64
 72023, Mesagne (BR)
 PEC: ingveprogetti@pec.it
 Coordinatore Tecnico del Progetto:
 Ing. Giorgio Vece

COMMITTENTE:
AMBRA SOLARE 21 S.r.l.
 Sede legale e Amministrativa:
 Via Tevere 41,
 00198 Roma (RM)
 PEC: ambrasolare21@legalmail.it

Titolo elaborato: Interferenza con il Piano di Tutela delle Acque
 Tar. 1/1

Codice Elaborato: 5ISA3S2_RelazioneCompatibilitaPTA_02
 Scala: 1:20000

N°	DATA	DESCRIZIONE	REDATTO	VERIFICATO	APPROVATO
00	SETTEMBRE 2022	PRIMA EMISSIONE	ING. GIORGIO VECE	ING. GIORGIO VECE	