




PARTICOLARE CANCELLO

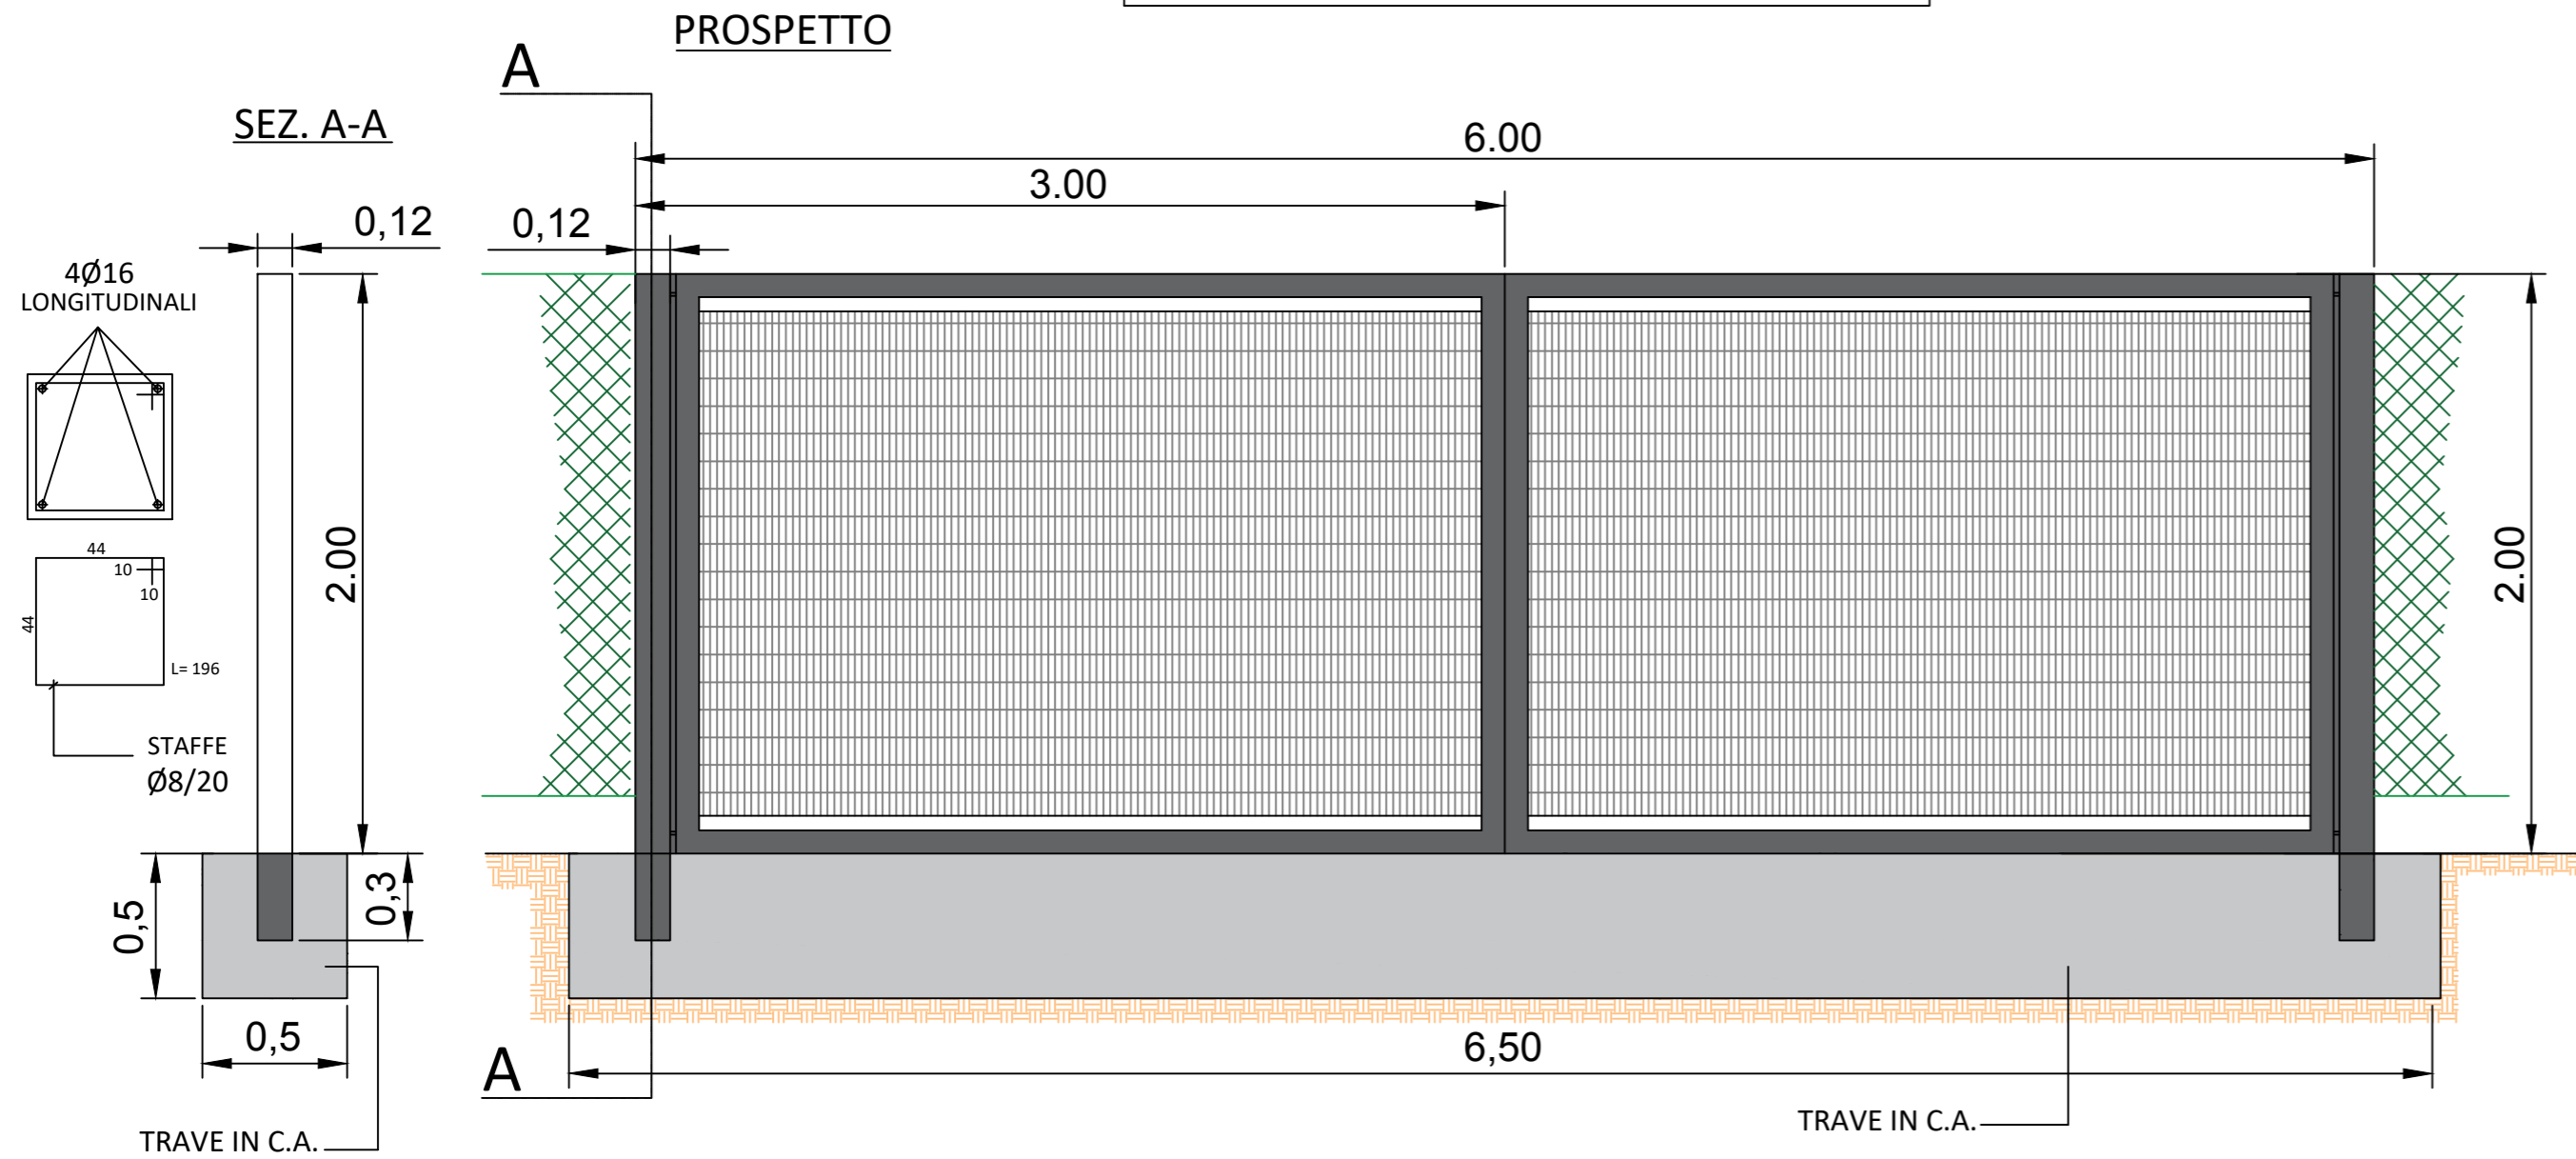

PARTICOLARE RECINZIONE

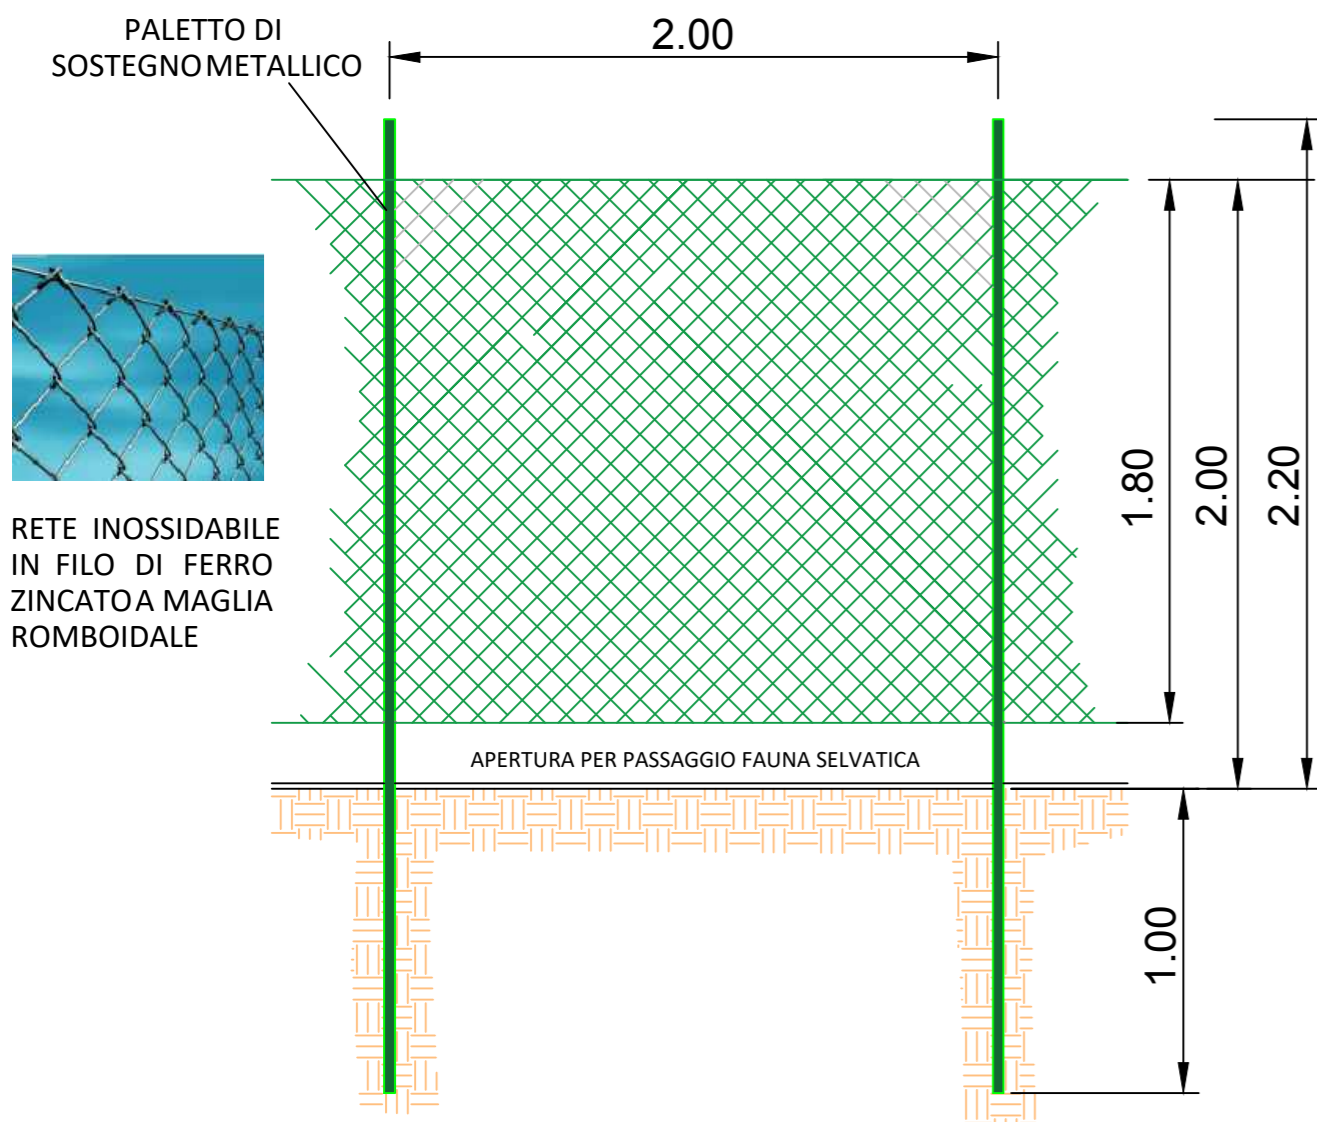

PARTICOLARE PALO ILLUMINAZIONE BASAMENTO DI SOTEGNO IN CLS CON POZZETTO ISPEZIONABILE

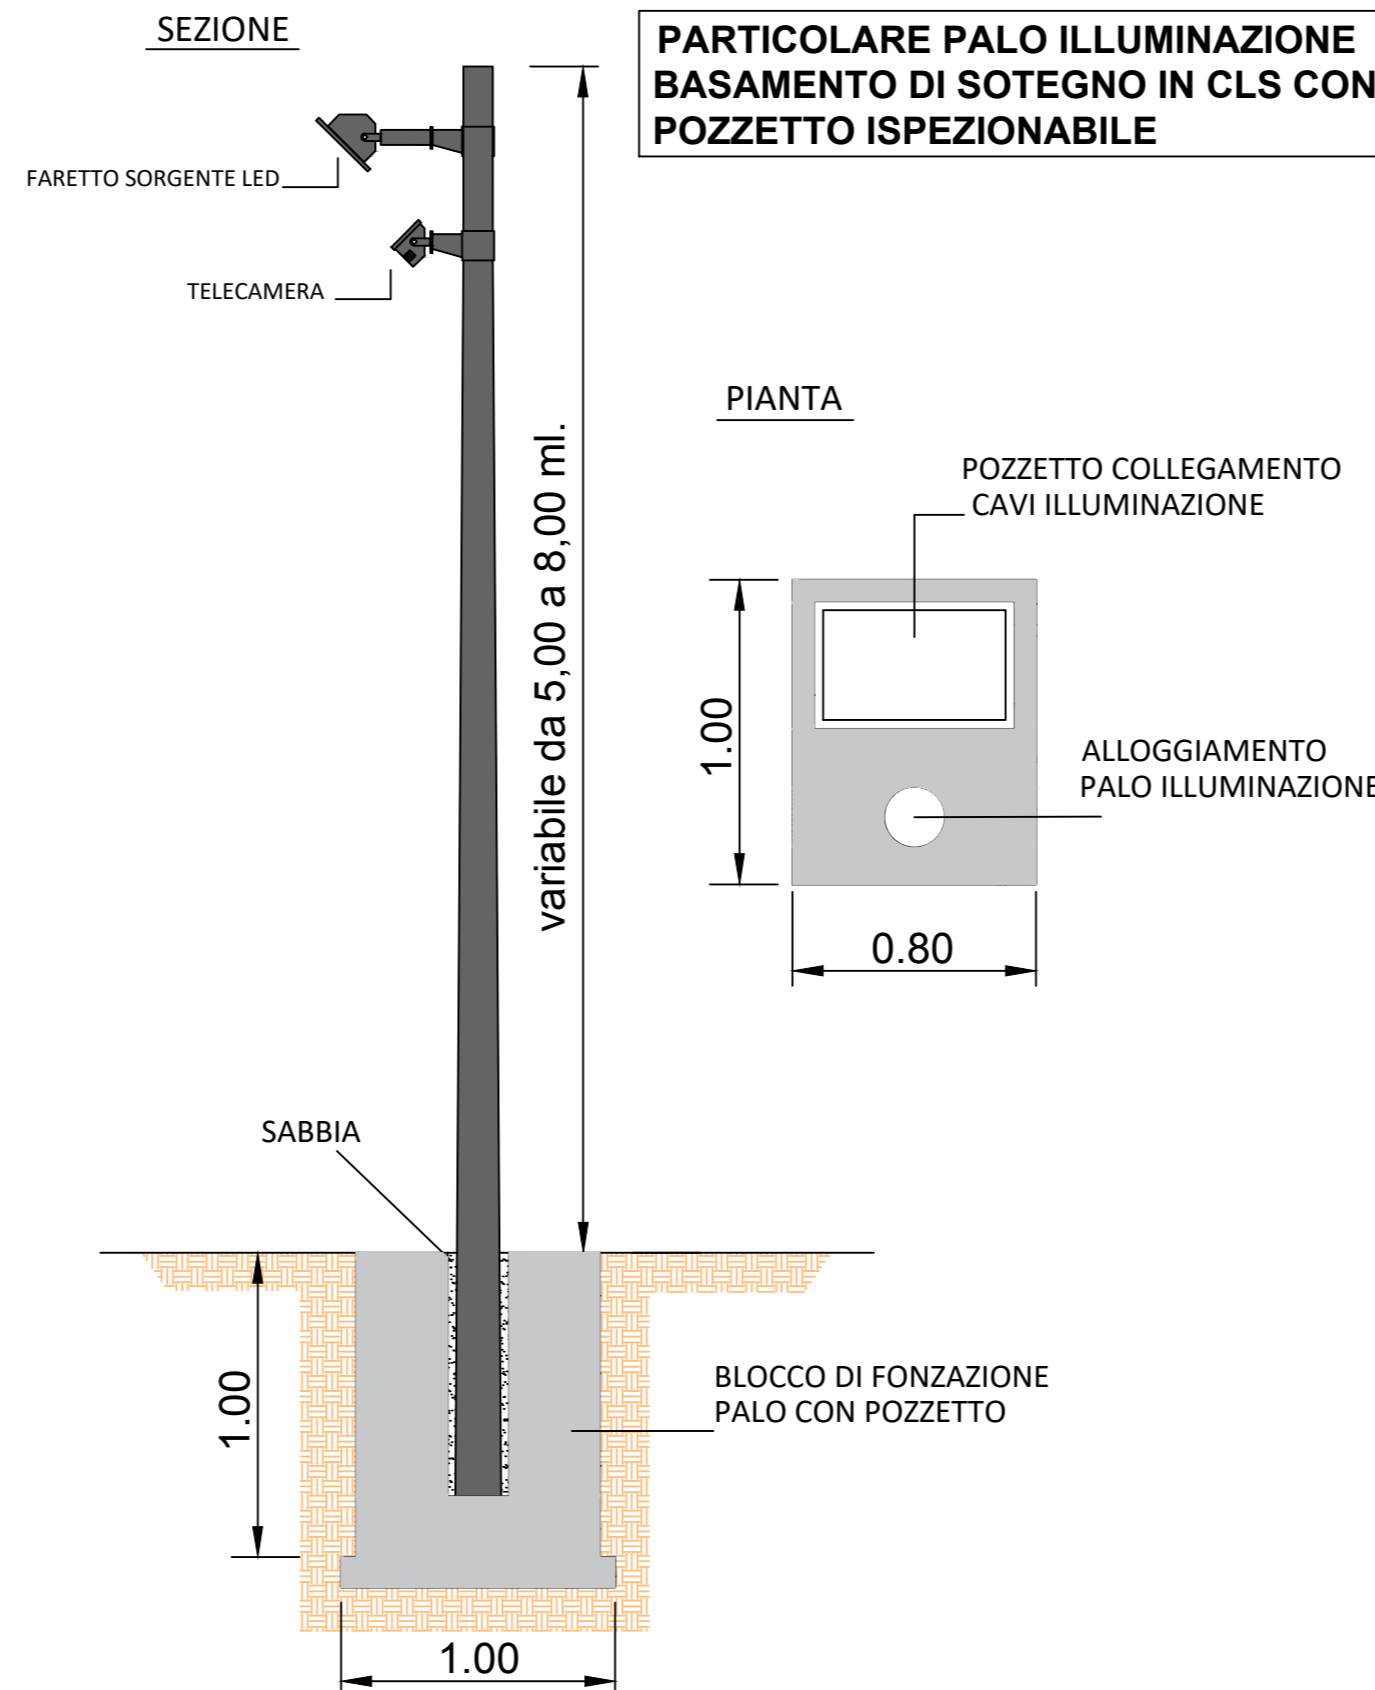

REGIONE
BASILICATA



PROVINCIA DI
MATERA



COMUNE DI
STIGLIANO

OGGETTO:

PROGETTO DEFINITIVO PER LA REALIZZAZIONE DI UN PARCO AGRI-VOLTAICO A TERRA "STIGLIANO" DELLA POTENZA NOMINALE DI 20 MW LOCALITA' "STANZALAURO" NEL COMUNE DI STIGLIANO (MT)

ELABORATO:

DISEGNI ARCHITETTONICI- RECINZIONI -CANCELLO
- PALO ILLUMINAZIONE - VIDEOSORVEGLIANZA



PROPONENTE:

COMPAGNIA DEL SOLE DUE S.R.L.
P.IVA IT04320530985
VIA ALDO MORO, 28
25043- BRENO (BS)

PROGETTAZIONE:

Ing. Carmen Martone
Iscr. n. 1872
Ordine Ingegneri Potenza
C.F. MRTCMN73D56H703E



Geol. Raffaele Nardone
Iscr. n. 243
Ordine Geologi Basilicata
C.F. NRDRFL71H04A509H

EGM PROJECT S.R.L.
VIA VERRASTRO 15/A
85100- POTENZA (PZ)
P.IVA 02094310766
REA PZ-206983

Livello prog.	Cat. opera	N° . prog.elaborato	Tipo elaborato	N° foglio	Tot. fogli	Nome file	Scala
PD	I.IF	A.12.c.2.a	D				1: 25
REV.	DATA	DESCRIZIONE	ESEGUITO	VERIFICATO	APPROVATO		
00	GENNAIO 2023	Emissione					