


# LEGENDA

Perimetro

- ▭ Area Parco FV
- ▭ Stazione Terna

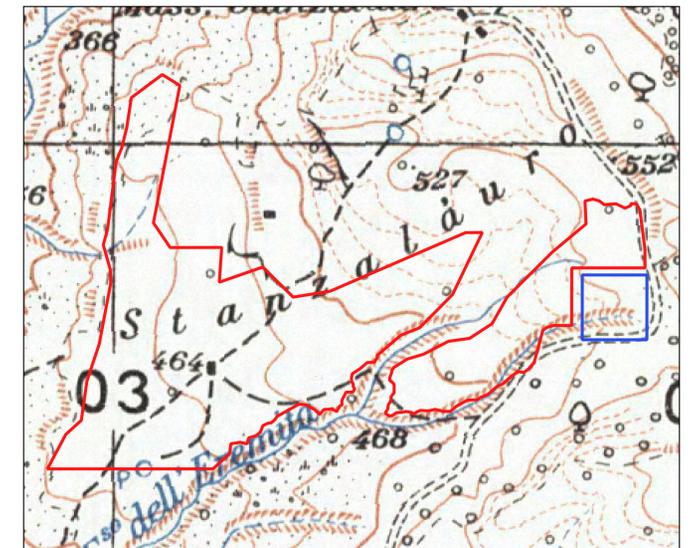



REGIONE  
BASILICATA



PROVINCIA DI  
MATERA



COMUNE DI  
STIGLIANO

OGGETTO:  
 PROGETTO DEFINITIVO PER LA REALIZZAZIONE DI UN PARCO AGRI-VOLTAICO A TERRA "STIGLIANO" DELLA POTENZA NOMINALE DI 20 MW LOCALITA' "STANZALAURO" NEL COMUNE DI STIGLIANO (MT)

ELABORATO:  
**INQUADRAMENTO CARTOGRAFICO DELL'INTERVENTO**



PROPRONTE:  
 COMPAGNIA DEL SOLE DUE S.R.L.  
 P.IVA IT04320530985  
 VIA ALDO MORO, 28  
 25043 - BRENO (BS)

PROGETTAZIONE:  

 Ing. Carmen Martone  
 Iscr. n. 1872  
 Ordine Ingegneri Potenza  
 C.F. MRTCMN73D56H703E

EGM PROJECT S.R.L.  
 VIA VERRASTRO 15/A  
 85100 - POTENZA (PZ)  
 P.IVA 02094310766  
 REA PZ-206983

Livello prog.	Cat. opera	N°. prog.elaborato	Tipo elaborato	N° foglio	Tot. fogli	Nome file	Scala
PD	I.IF	A.13.b.1	D				1:10000

REV.	DATA	DESCRIZIONE	ESEGUITO	VERIFICATO	APPROVATO
00	GENNAIO 2023	Emissione			

**Scala 1:10000**

