




Vista da destra (scala 1:50)

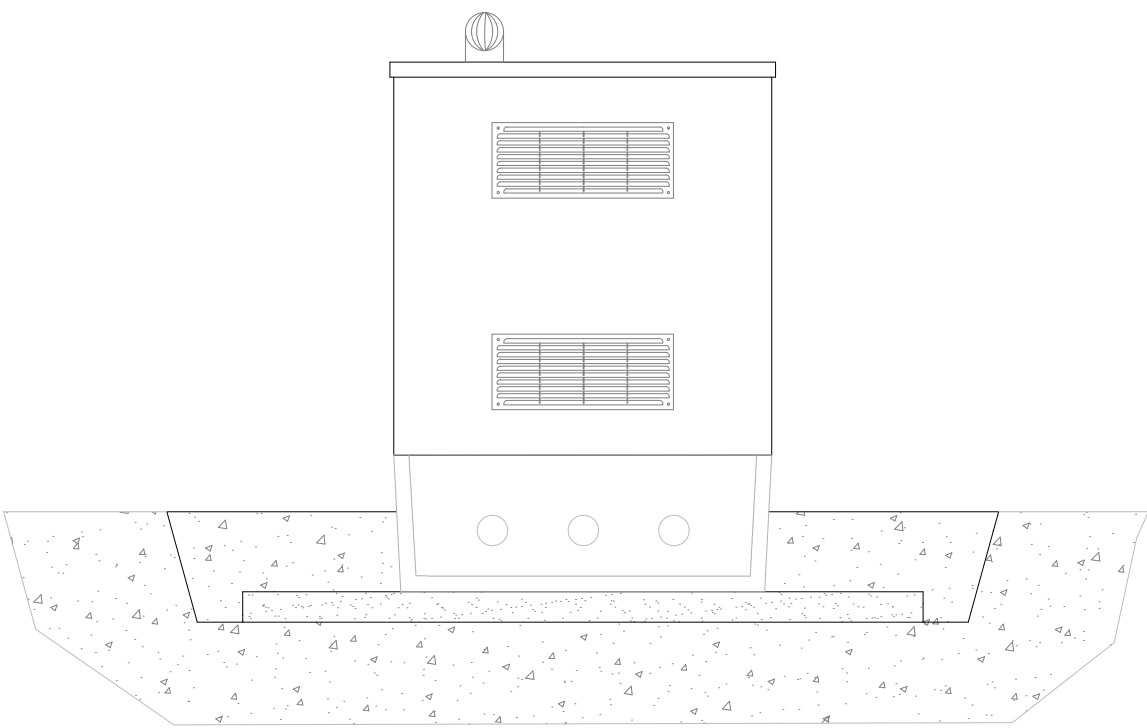


Vista frontale (scala 1:50)

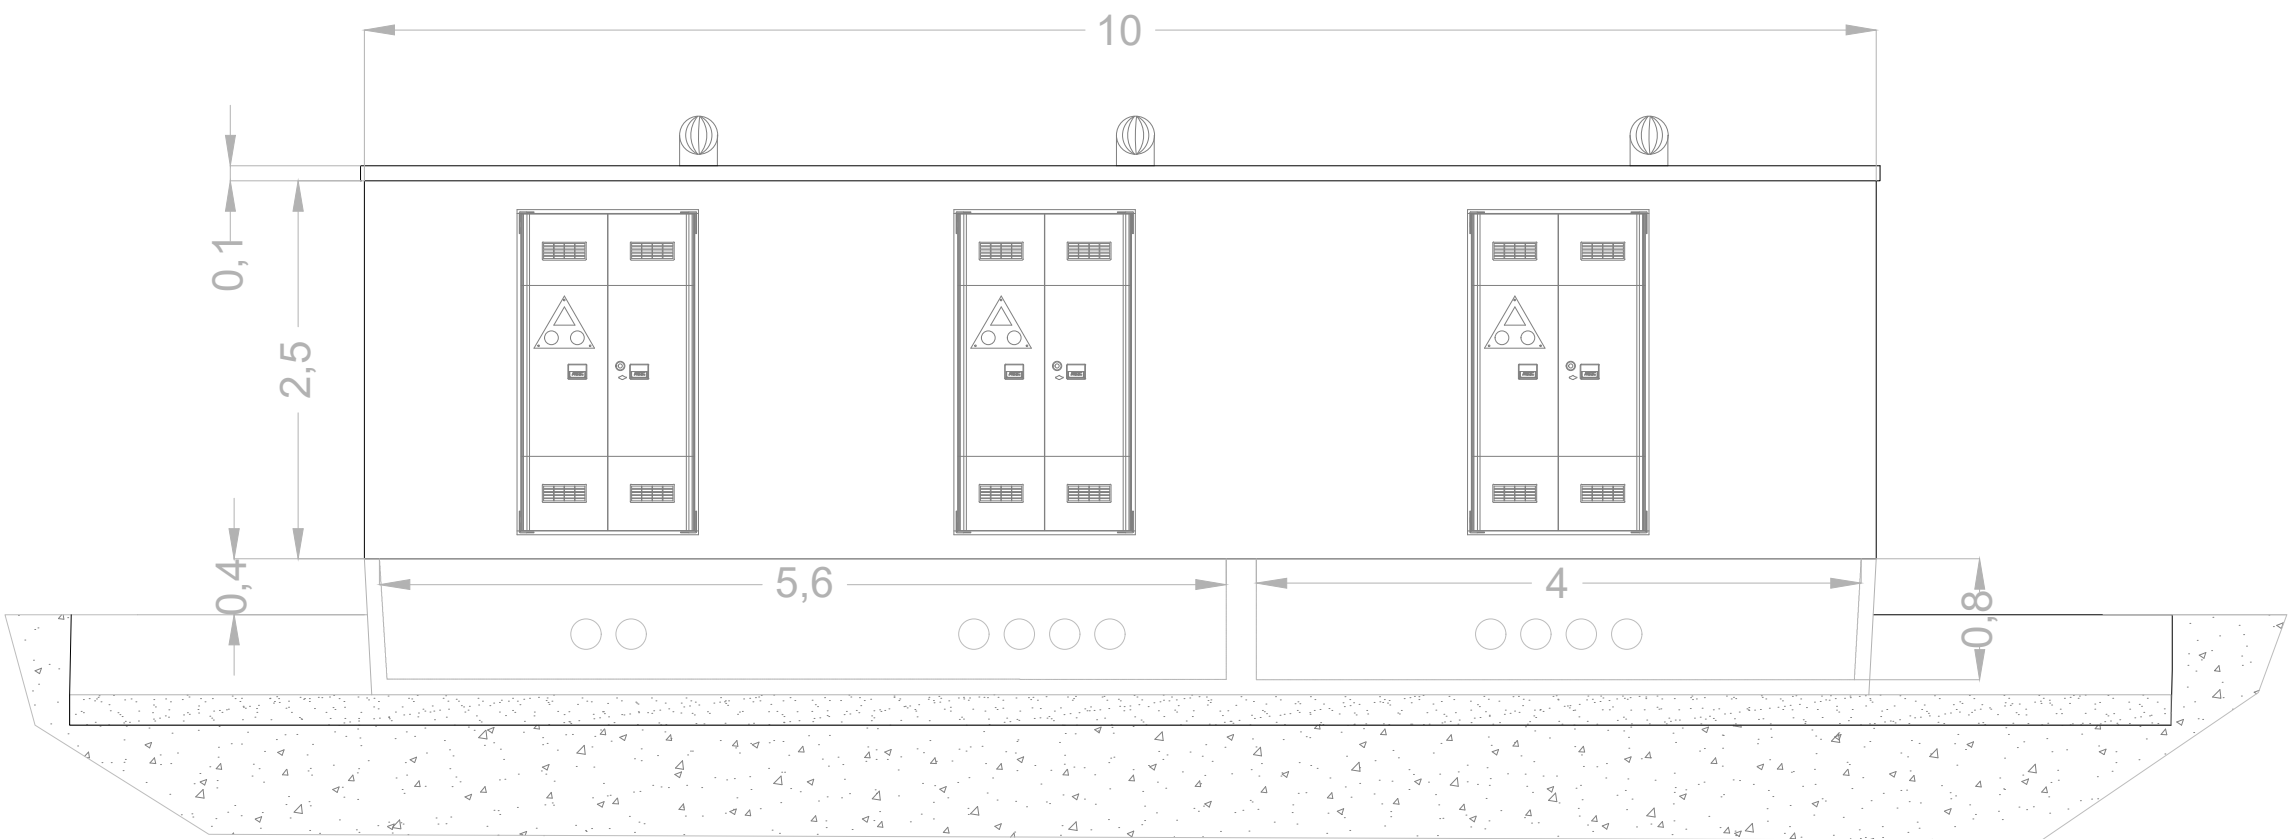


Vista da sinistra (scala 1:50)

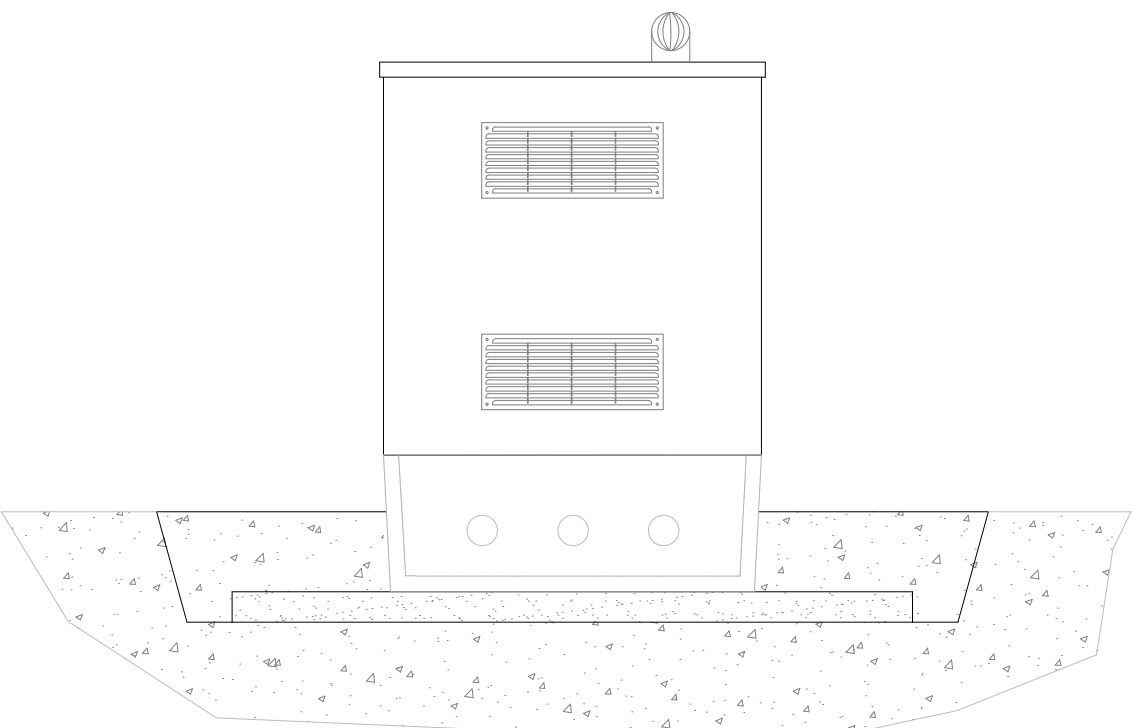

Vista posteriore (scala 1:50)

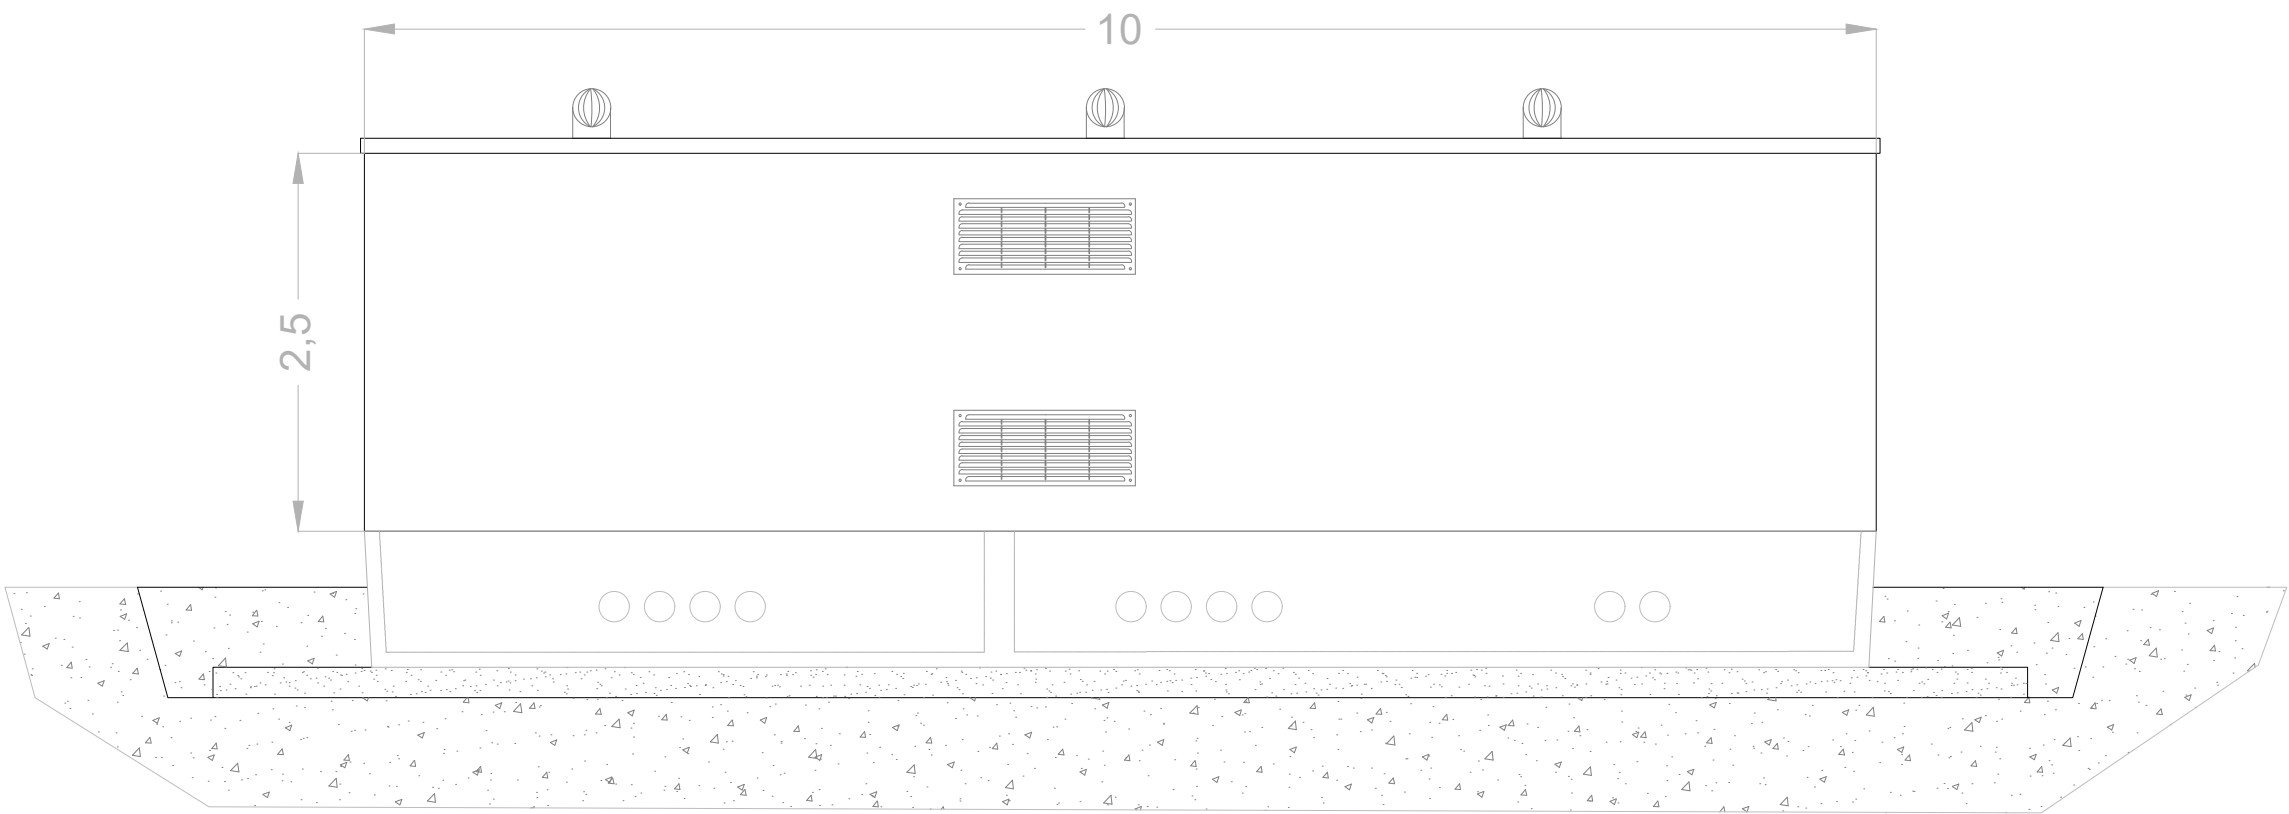

Pianta (scala 1:50)

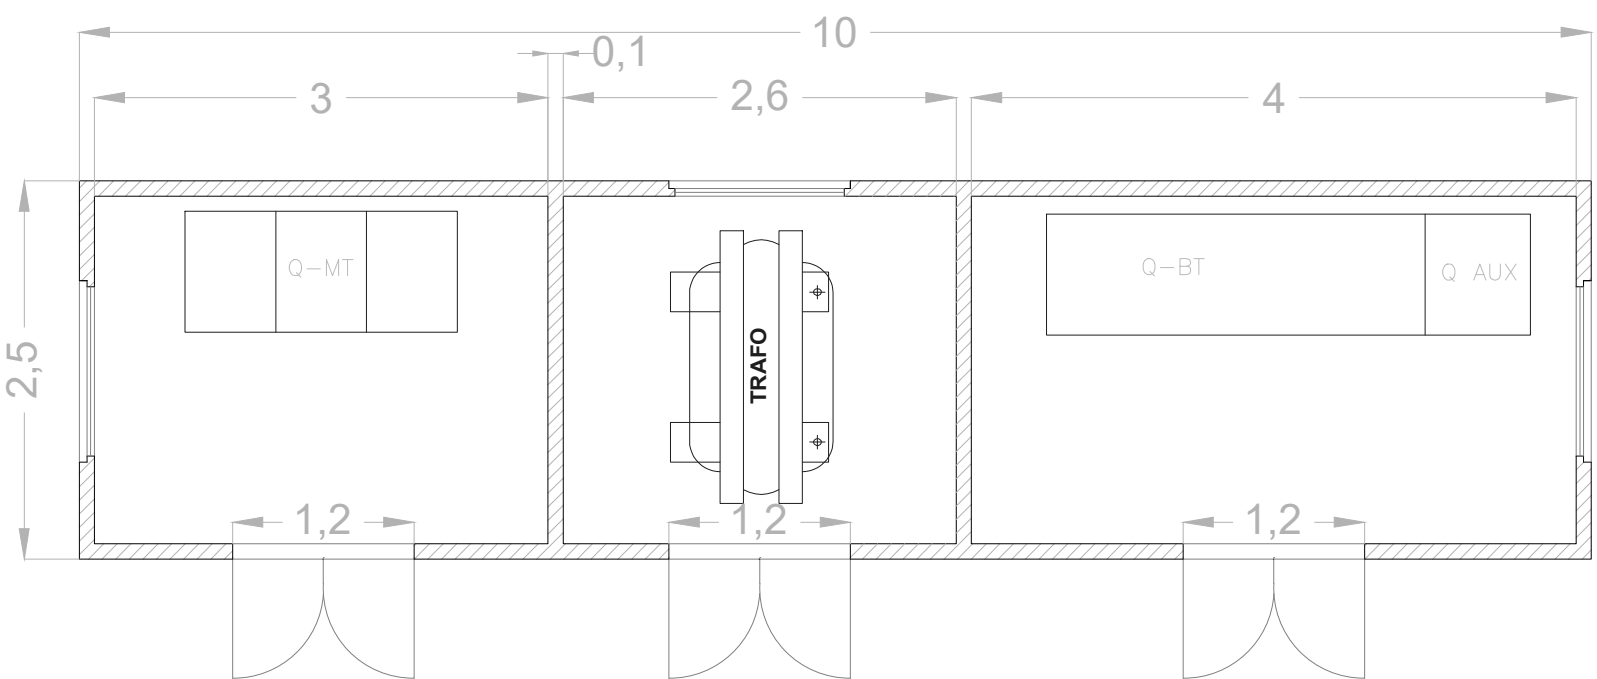



PROGETTO PER LA REALIZZAZIONE DI UN IMPIANTO AGROVOLTAICO DENOMINATO
"VARNA SOLAR"
DI POTENZA COMPLESSIVA PARI A 45,019 MW, POSIZIONATO A TERRA,
SITO IN CONTRADA PULVIRENTI, COMUNE DI BELPASSO (CT)
E TRA LE CONTRADE FONTANAZZA, BLANCO E FIUMAZZO, COMUNE DI CATANIA (CT)

OGGETTO

PROGETTO DEFINITIVO

ELABORATO

CABINA DI TRASFORMAZIONE - PIANTE E PROSPETTI

Codice elaborato	Data	Livello progettazione	Emesso	Verificato	Approvato	REV.
08-VRNS-PD-00	NOV. 2022	DEFINITIVO	E-PRIMA S.R.L. ING. G. VICINO	E-PRIMA S.R.L. ING. G. VICINO	VARNA SOLAR S.R.L.	00

Società proponente

Timbri e firme



VARNA SOLAR S.R.L.
Via Michelangelo Buonarroti 39
20145 Milano (MI)
P.Iva 11944700969
Pec: varnasolar@legalmail.it

Progettazione

Timbri e firme



E-PRIMA S.R.L.
Via Mengoni 20/C
95030 Nicolosi (CT)
tel.095914116 - cell.3339533392
email:info@e-prima.eu