




VISTA FRONTALE 55° - SCALA 1:100

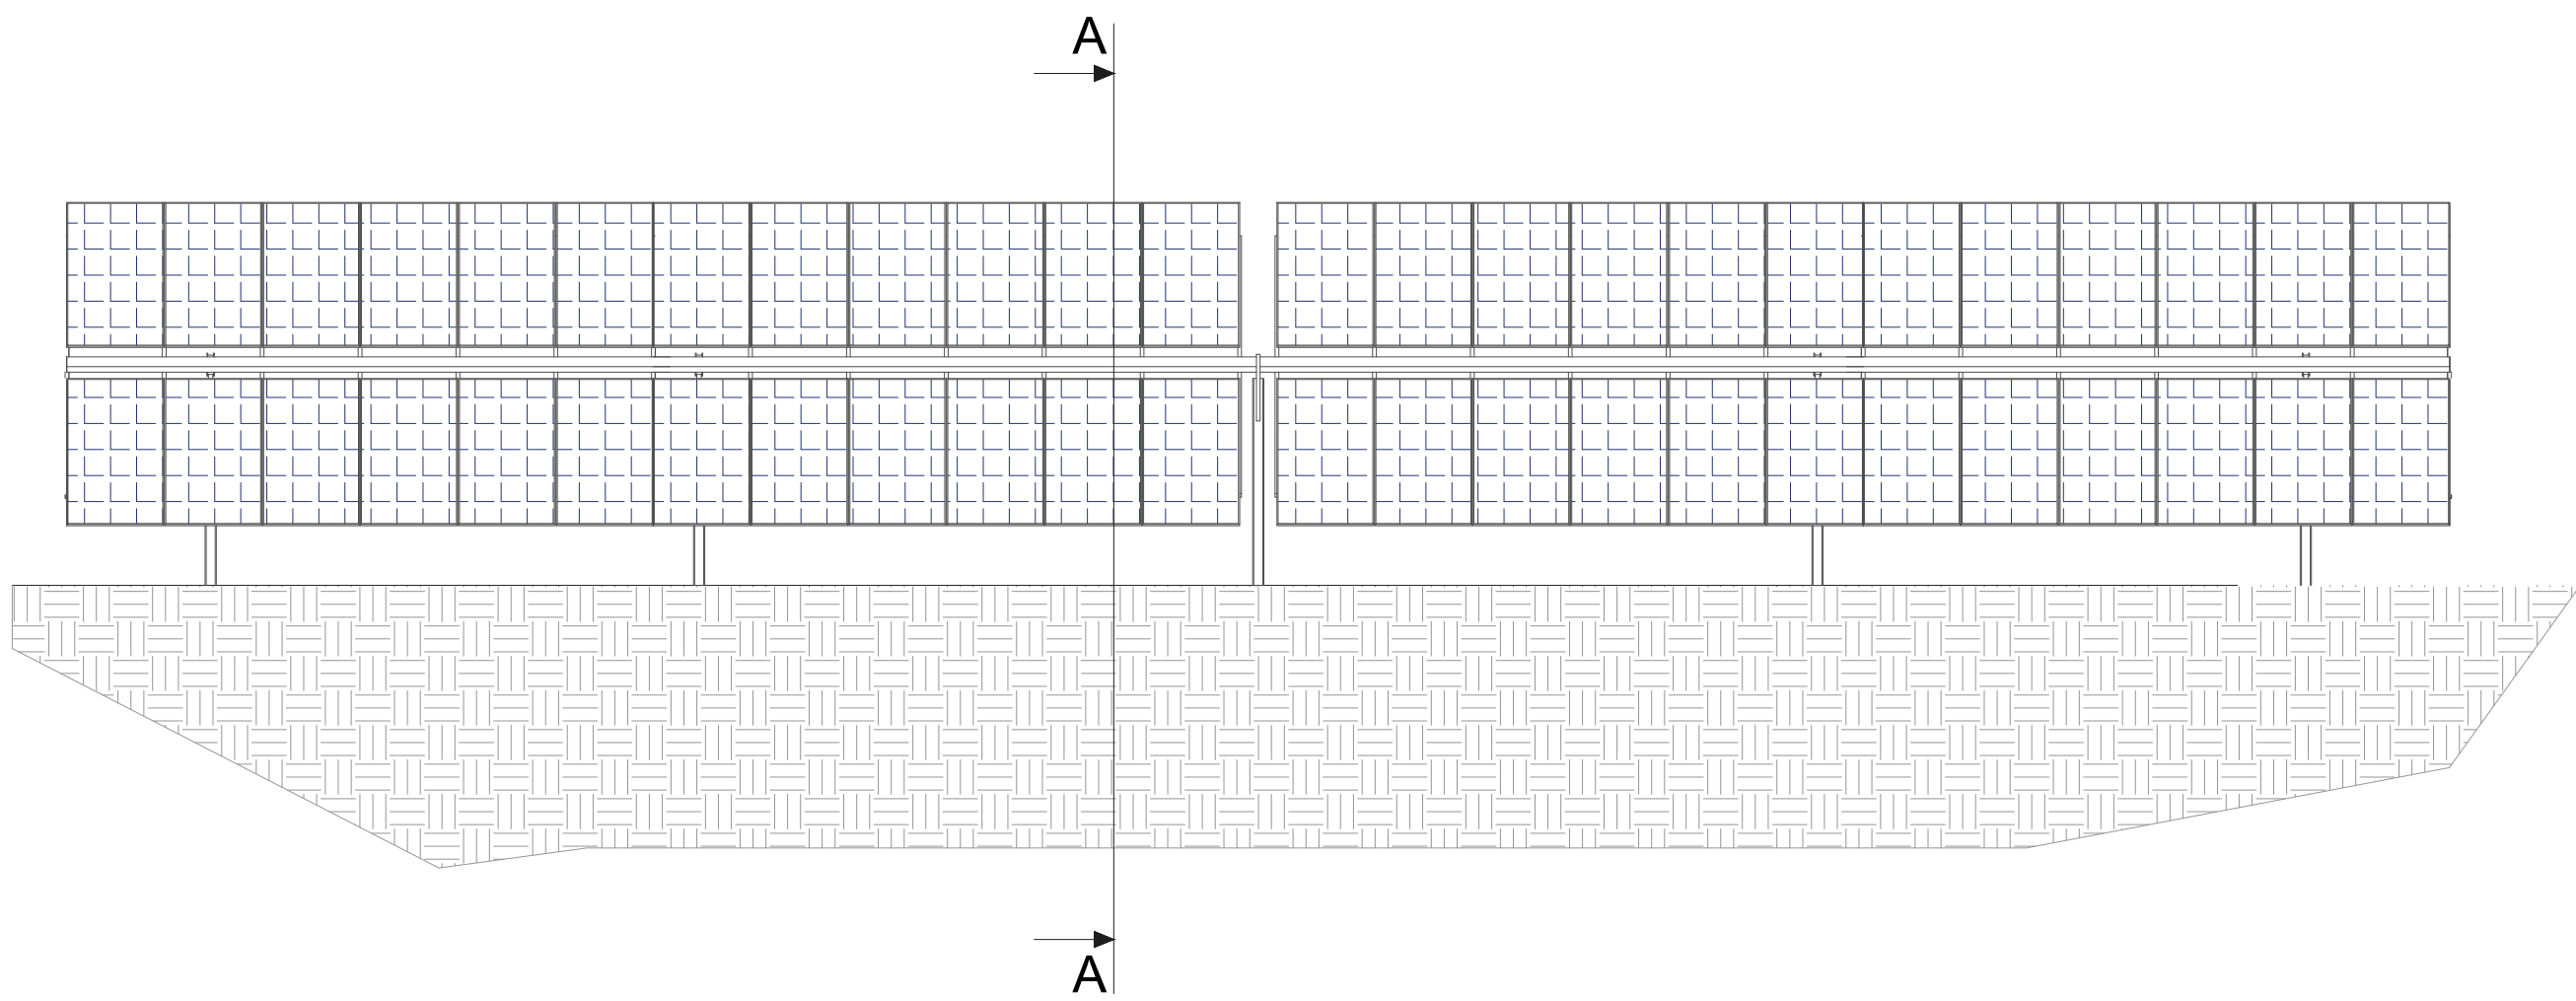


SEZIONE A-A 55° - SCALA 1:50

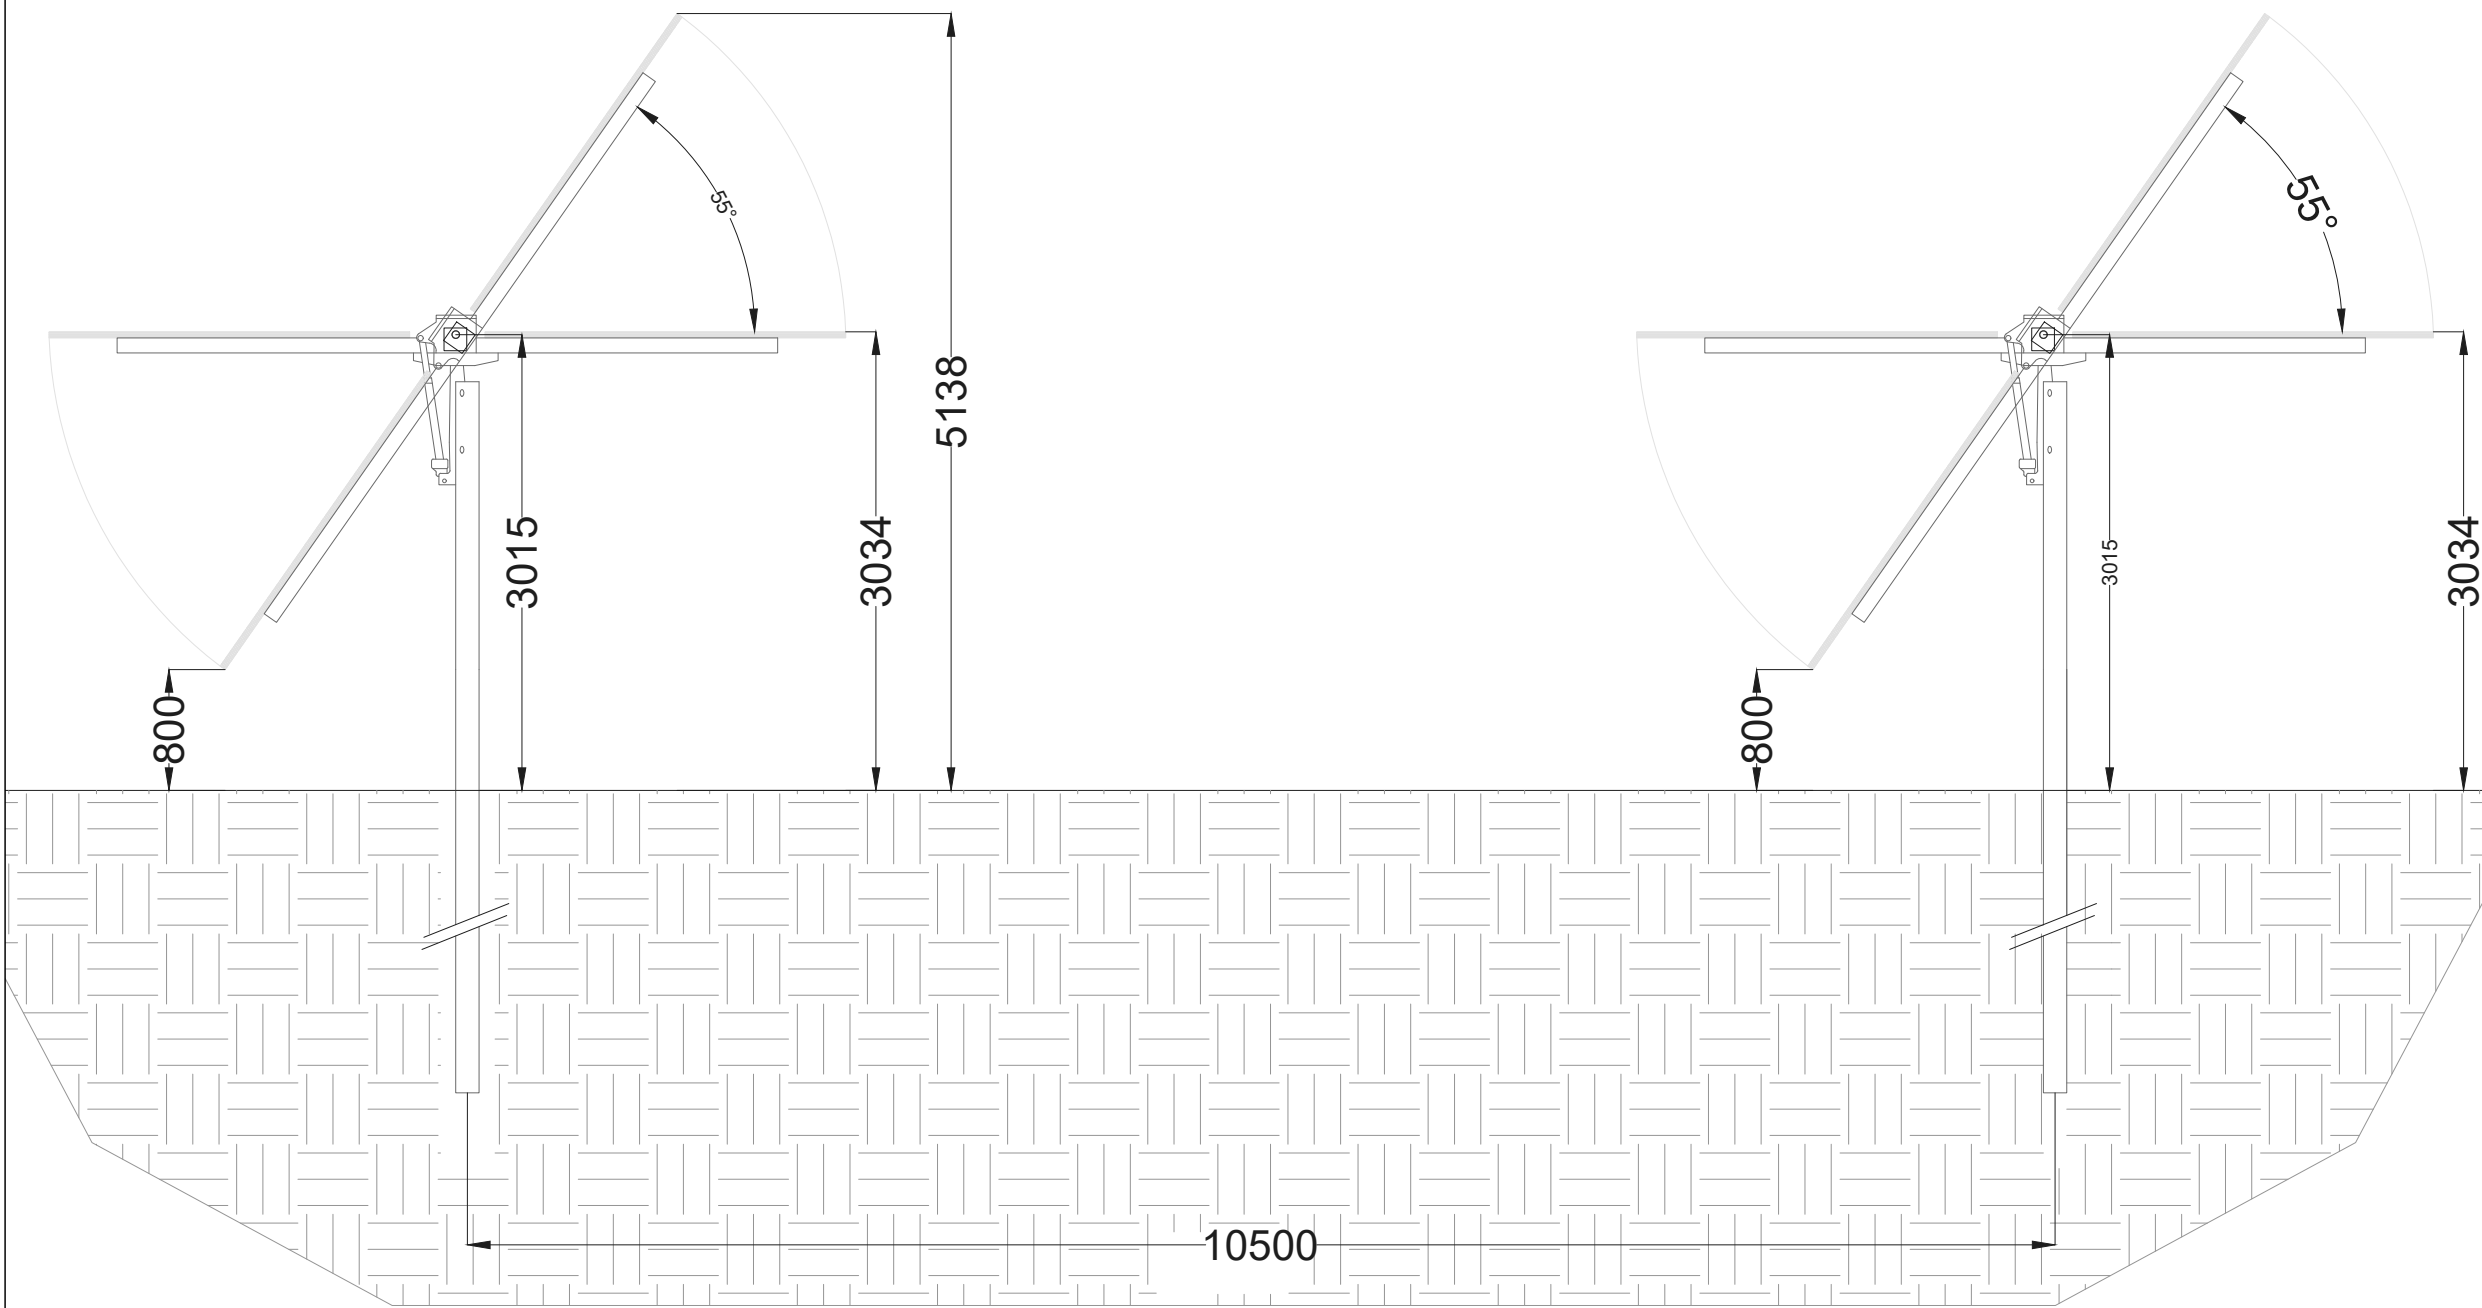


VISTA DALL'ALTO 0° - SCALA 1:100

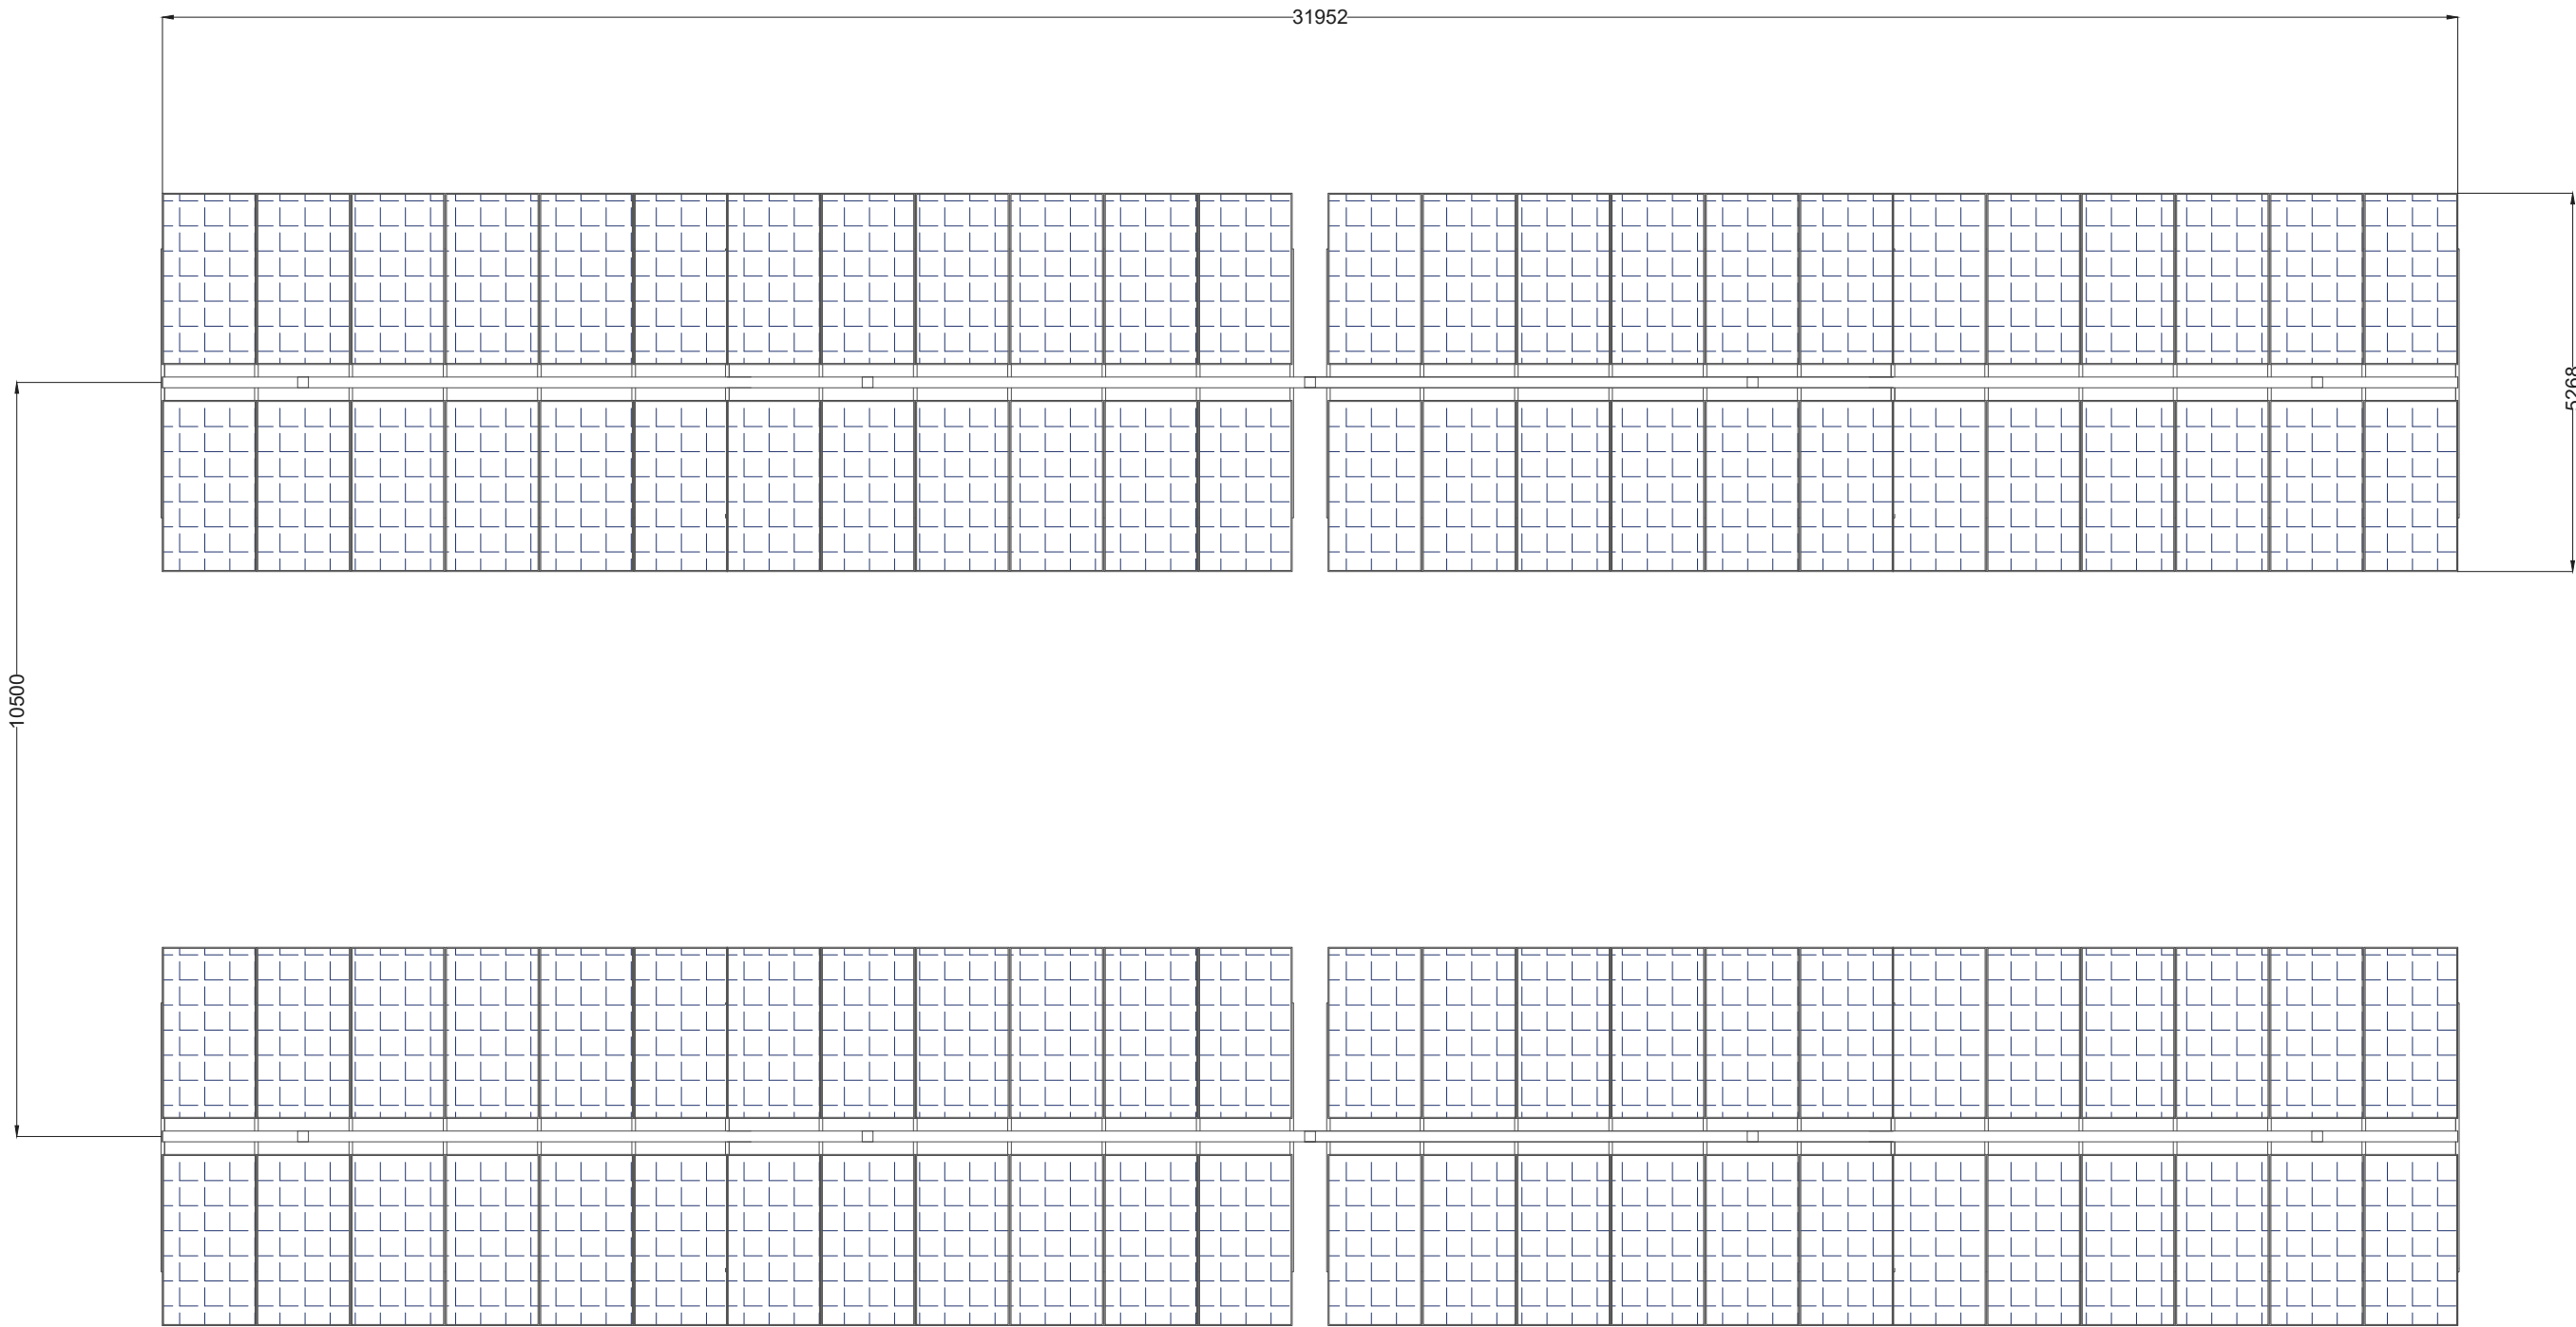

DETTAGLIO MODULO
Jollywood JW-HD132N Series da 695 Wp

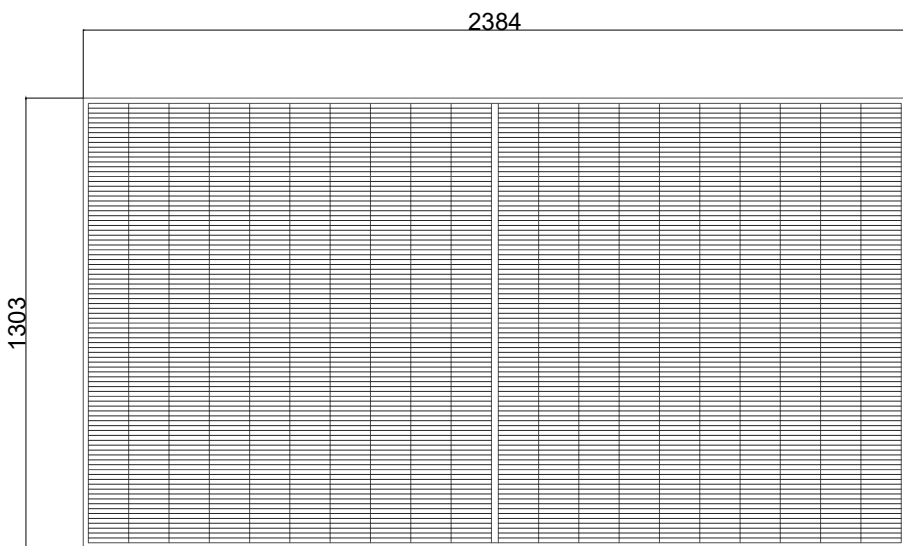

VISTA FRONTALE

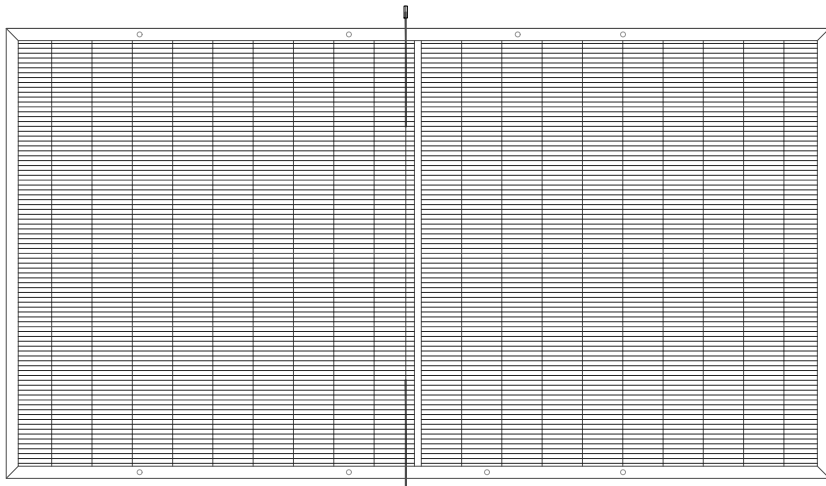

VISTA POSTERIORE



VISTA LATERALE



PROGETTO PER LA REALIZZAZIONE DI UN IMPIANTO AGROVOLTAICO DENOMINATO
"VARNA SOLAR"
DI POTENZA COMPLESSIVA PARI A 45,019 MW, POSIZIONATO A TERRA,
SITO IN CONTRADA PULVIRENTI, COMUNE DI BELPASSO (CT)
E TRA LE CONTRADE FONTANAZZA, BLANCO E FIUMAZZO, COMUNE DI CATANIA (CT)

OGGETTO **PROGETTO DEFINITIVO**

ELABORATO **INSEGUITORI MONOASSIALI 2 X 24**

1/2

Codice elaborato	Data	Livello progettazione	Emesso	Verificato	Approvato	REV.
14-VRNS-PD-00	NOV. 2022	DEFINITIVO	E-PRIMA S.R.L. ING. G. VICINO	E-PRIMA S.R.L. ING. G. VICINO	VARNA SOLAR S.R.L.	00


Società proponente
gnar
ITALIA
HOLDING Varna Solar SRL
VARNA SOLAR S.R.L.
Via Michelangelo Buonarroti 39
20145 Milano (MI)
P.Iva 11944700969
Pec: varnasolar@legalmail.it

Timbri e firme


Progettazione
E-PRIMA
E-PRIMA S.R.L.
Via Manganielli 20/G
95030 Nicolosi (CT)
tel.095914116 - cell.3339533392
email:info@e-prima.eu

Timbri e firme


VISTA FRONTALE 55° - SCALA 1:50

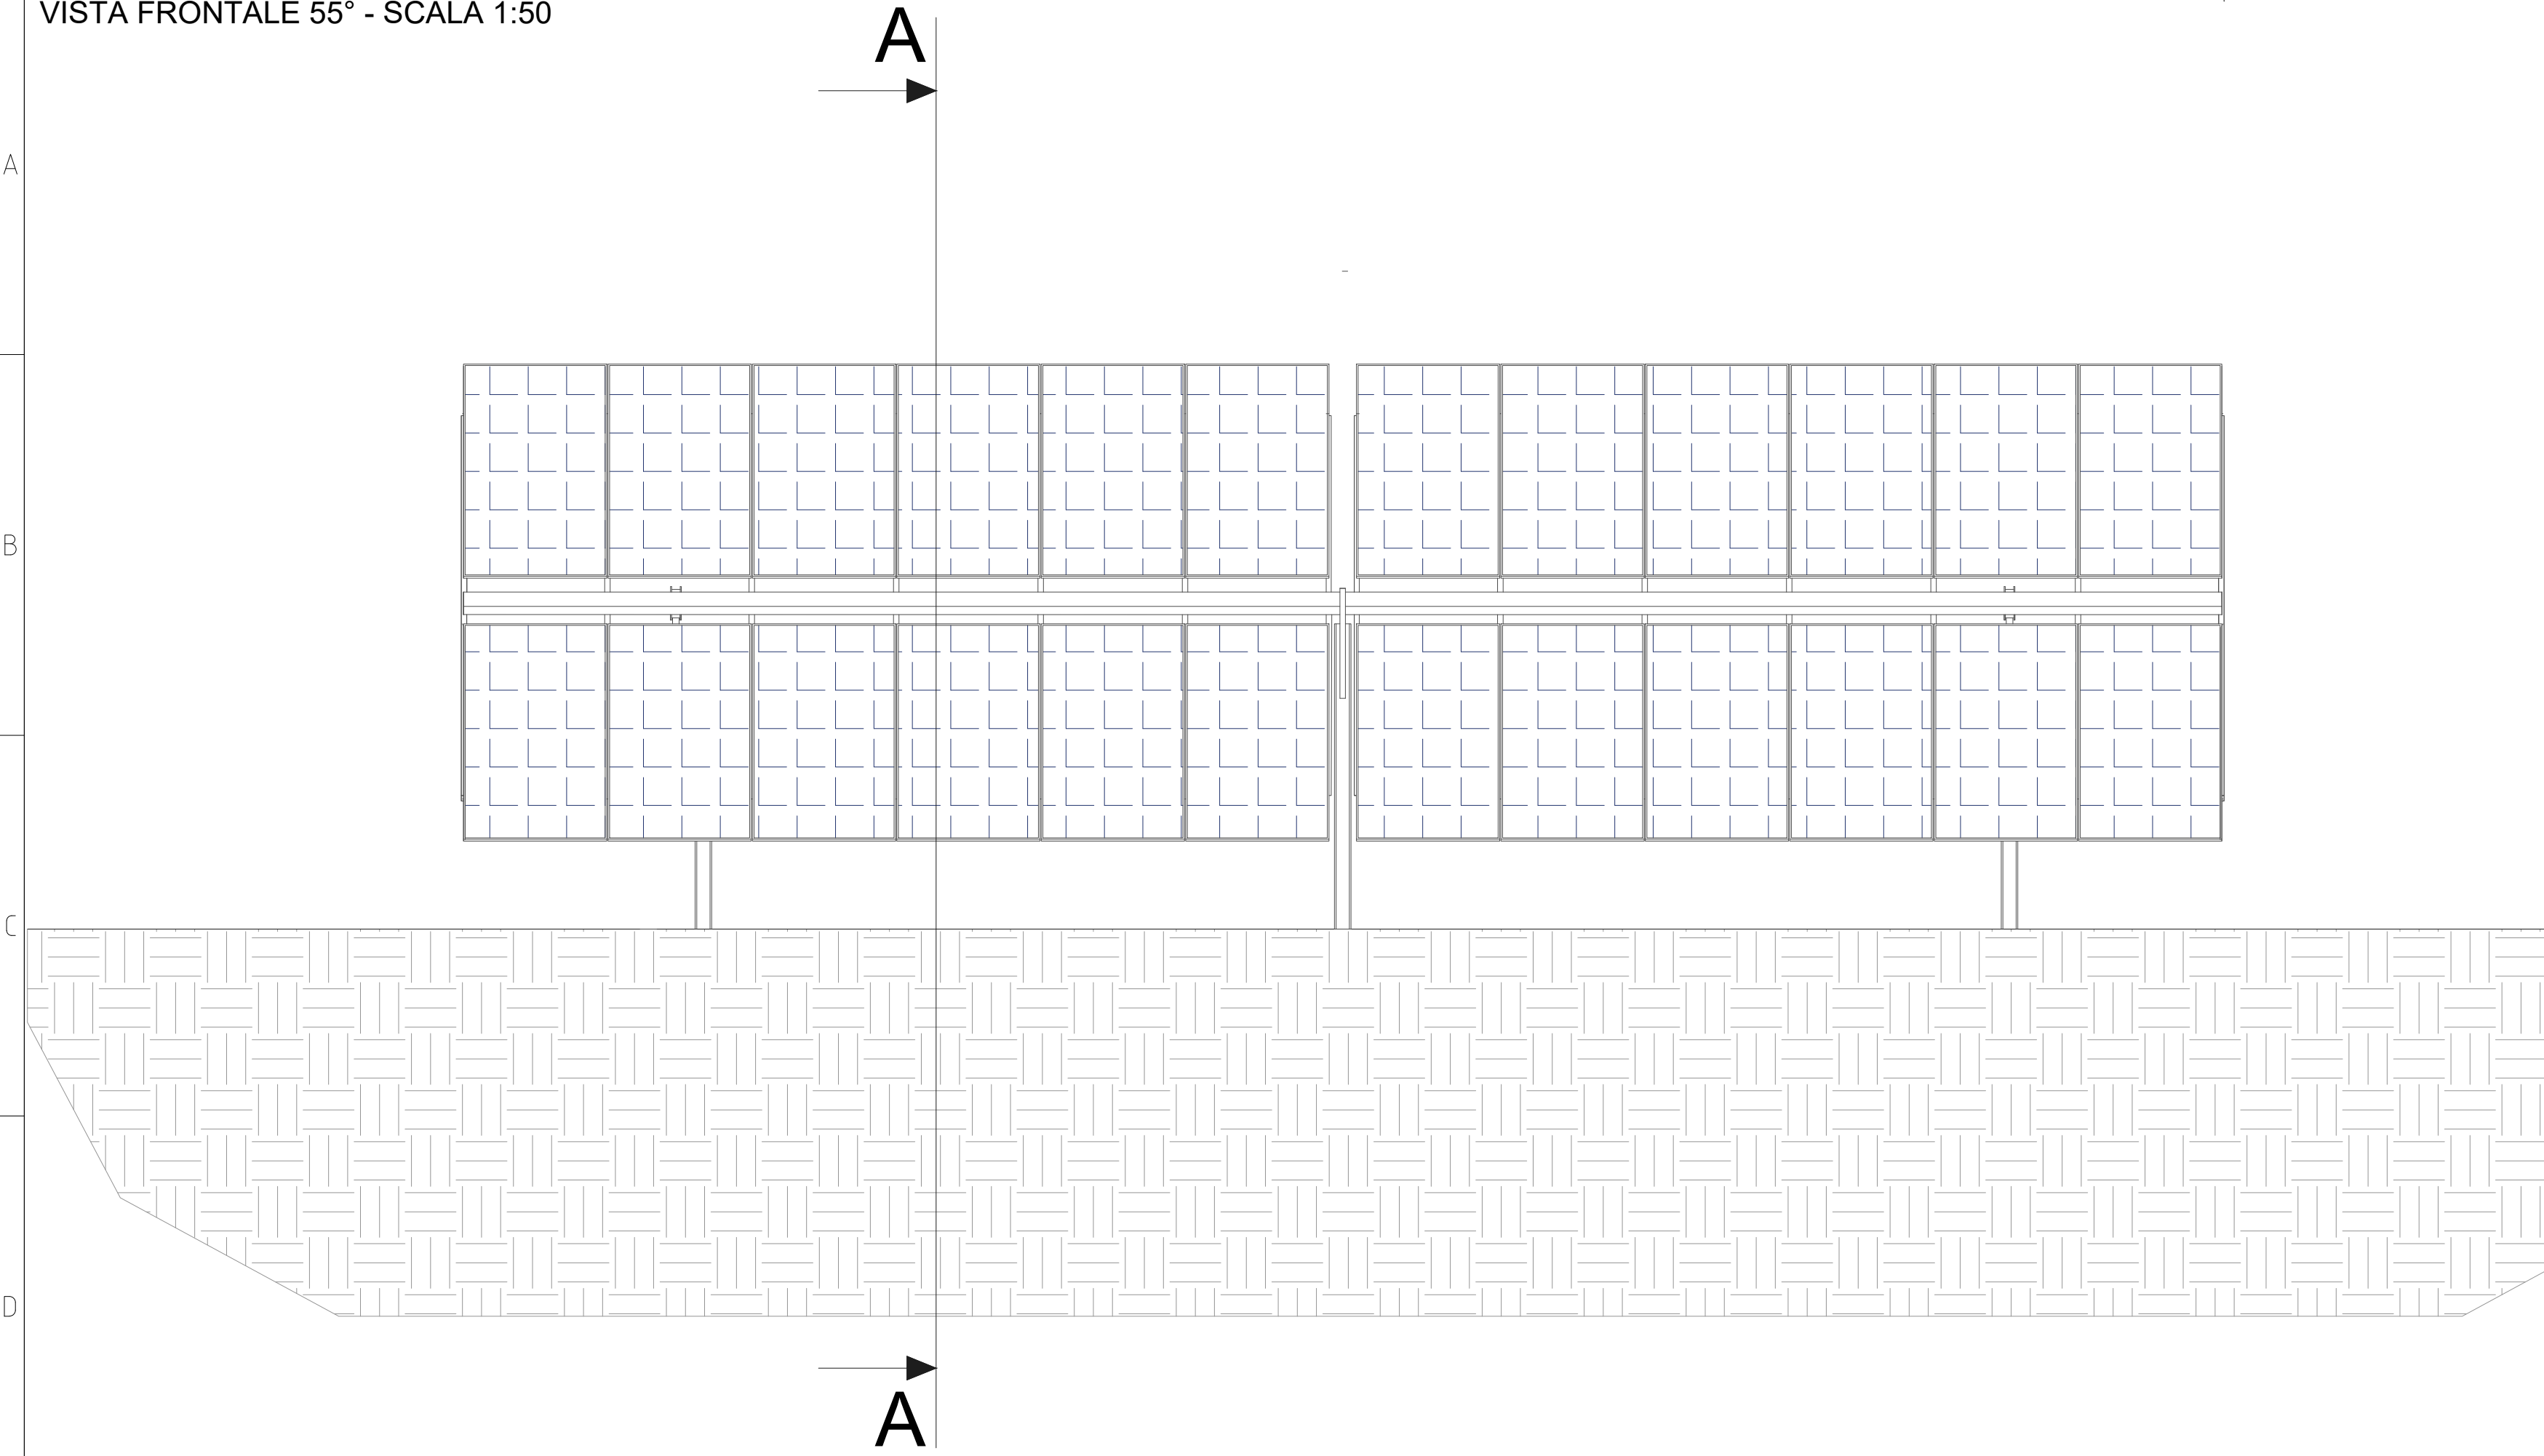


SEZIONE A-A 55° - SCALA 1:50

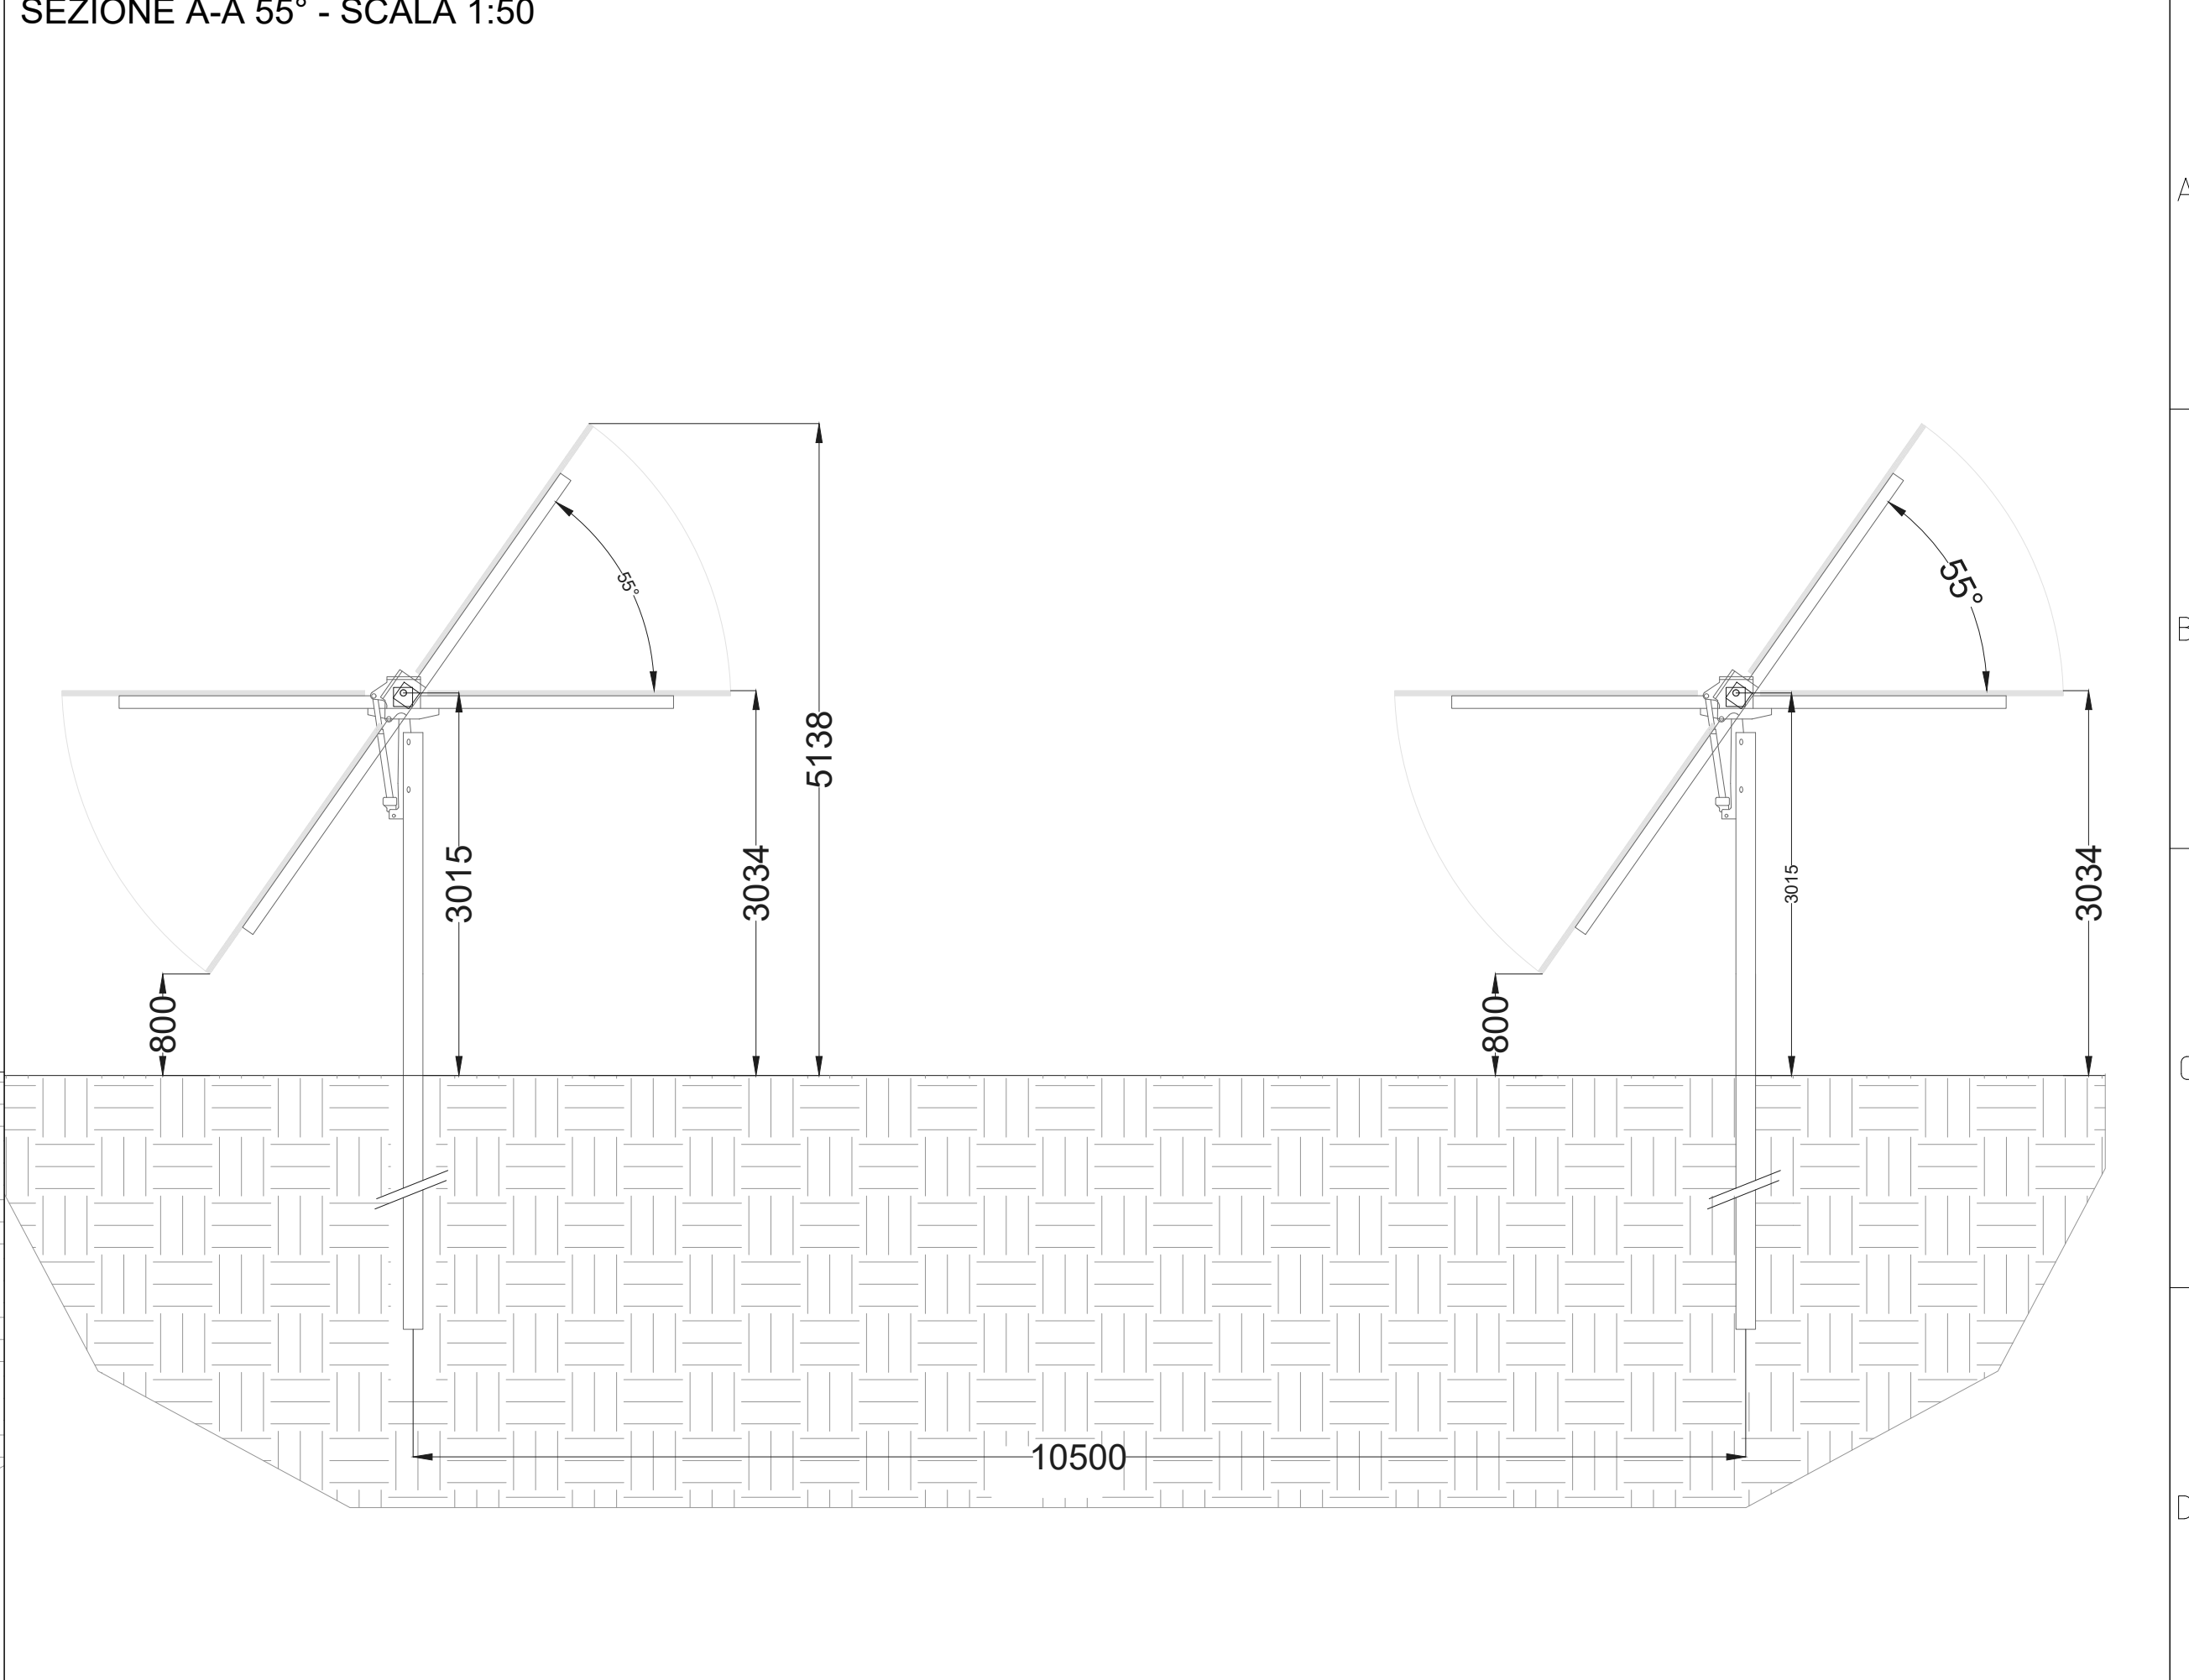


VISTA DALL'ALTO 0° - SCALA 1:100

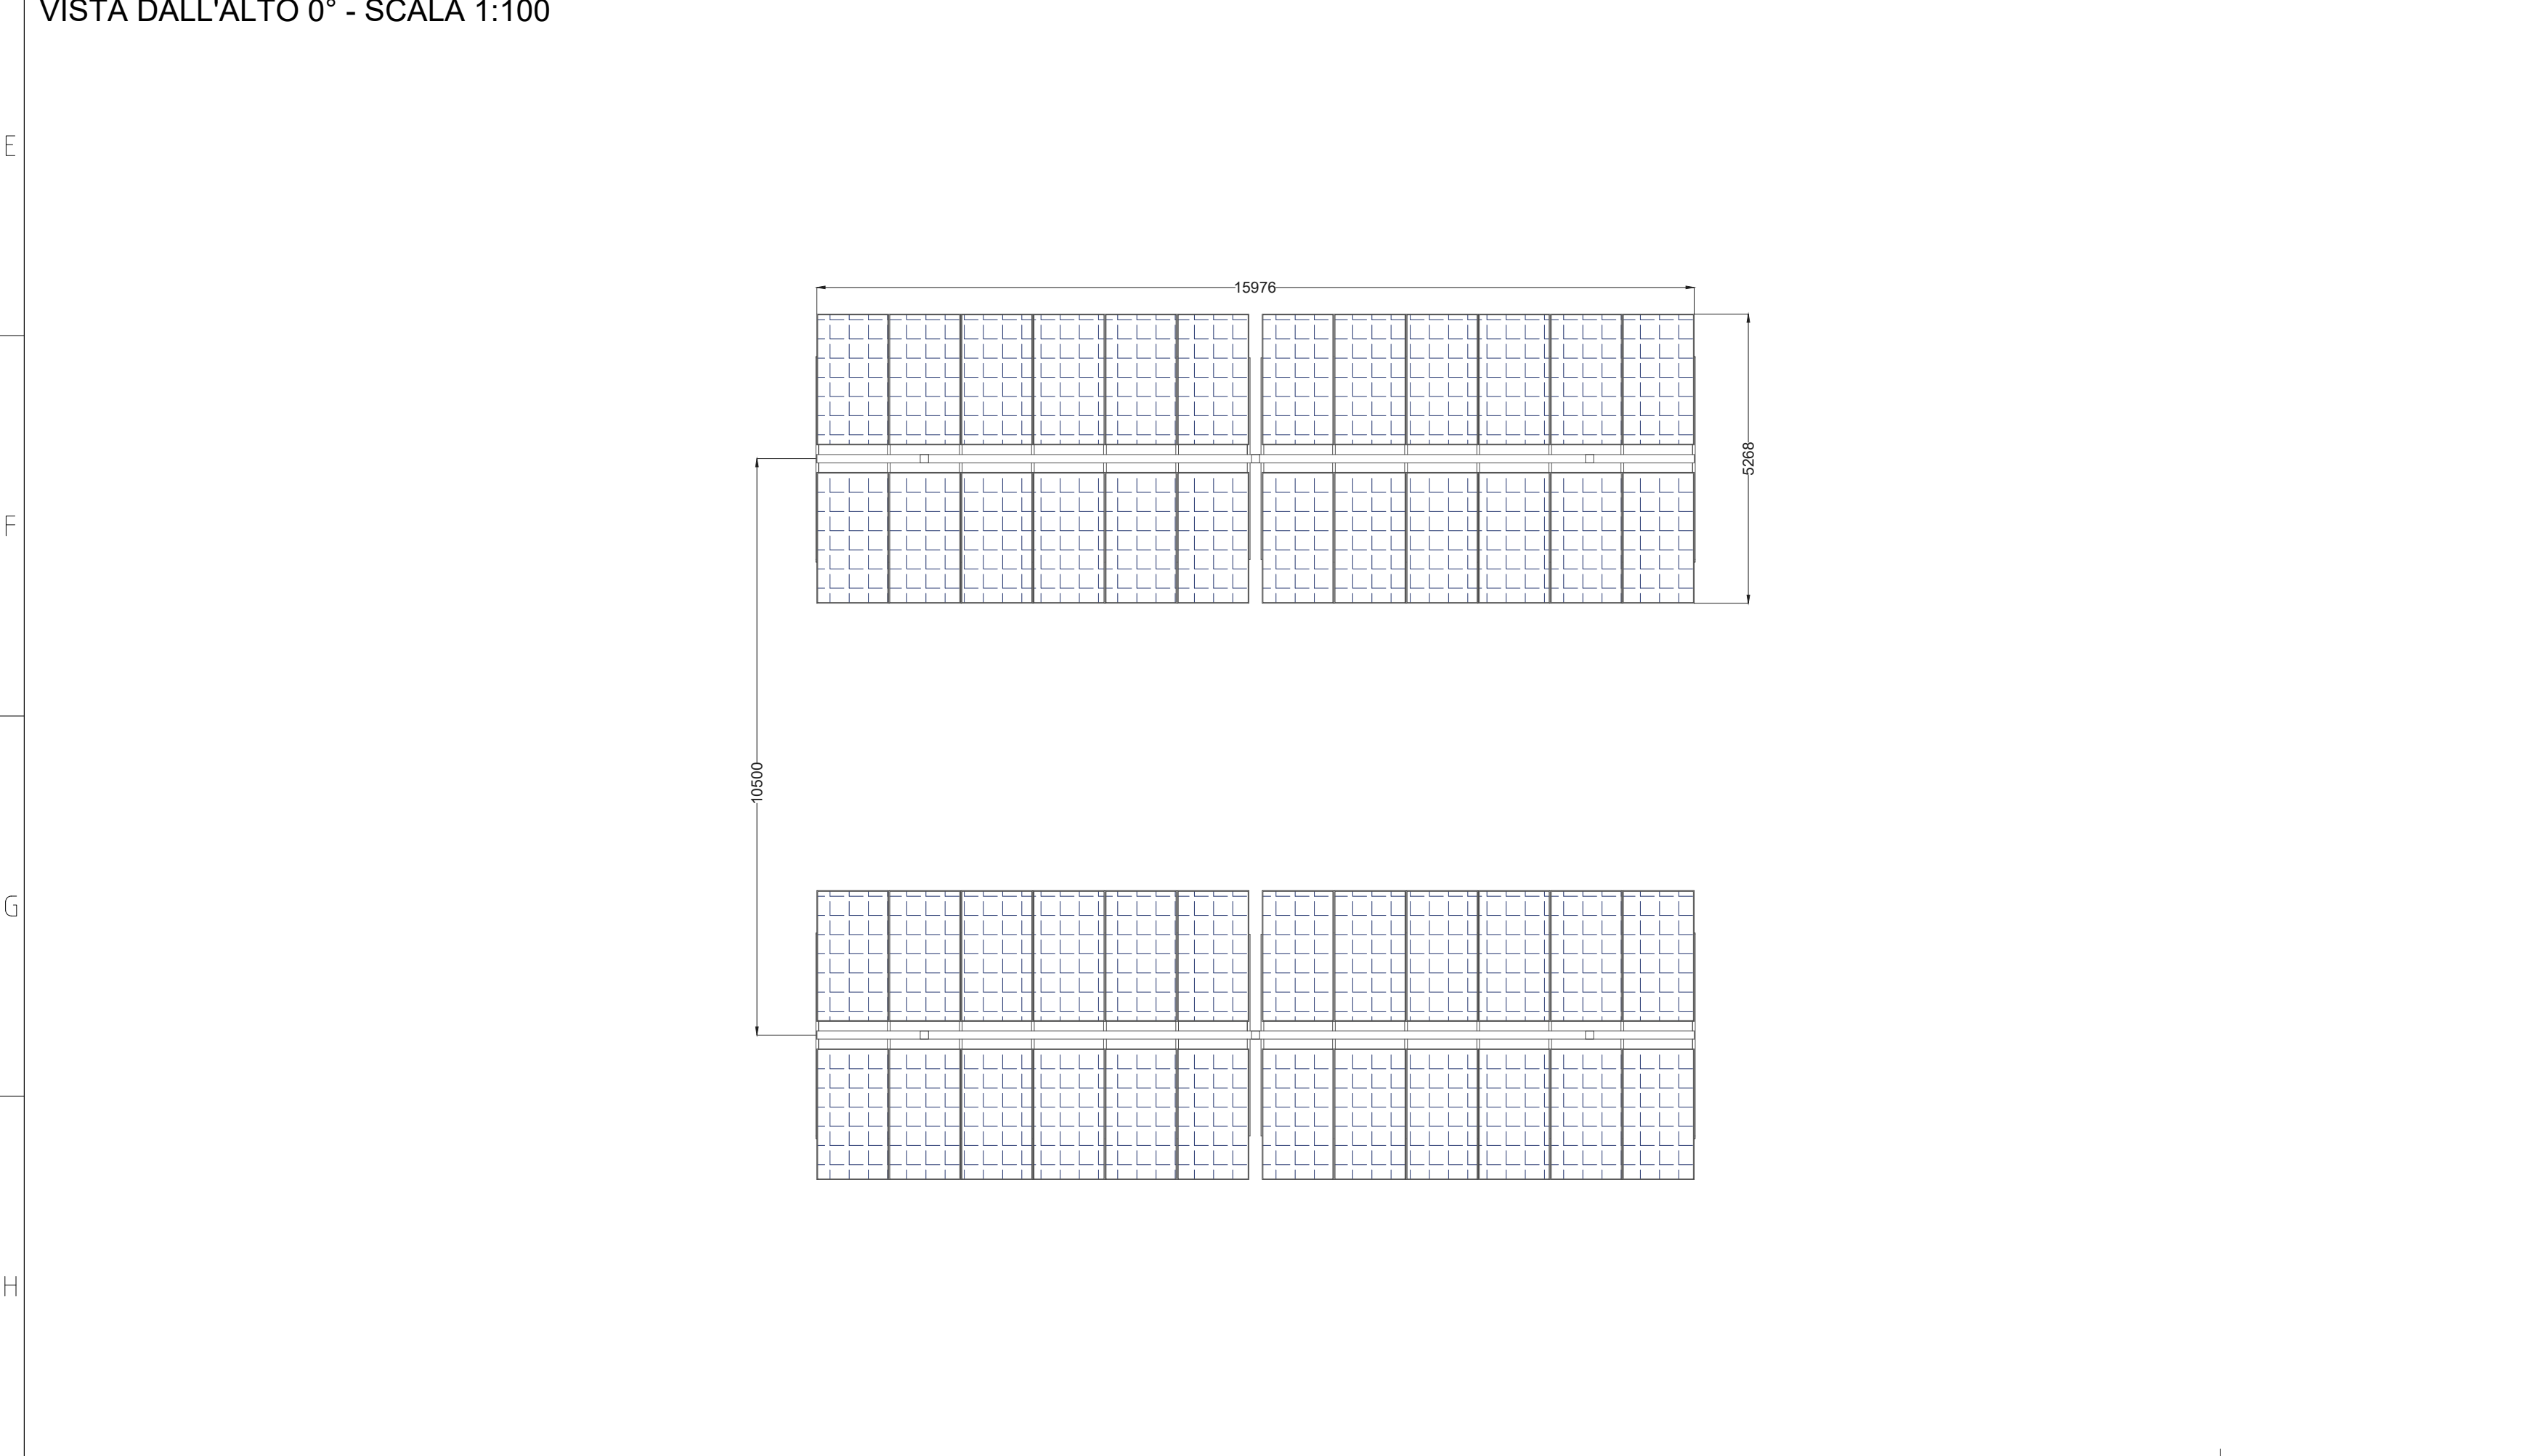

DETAGLIO MODULO
Jollywood JW-HD132N Series da 695 Wp

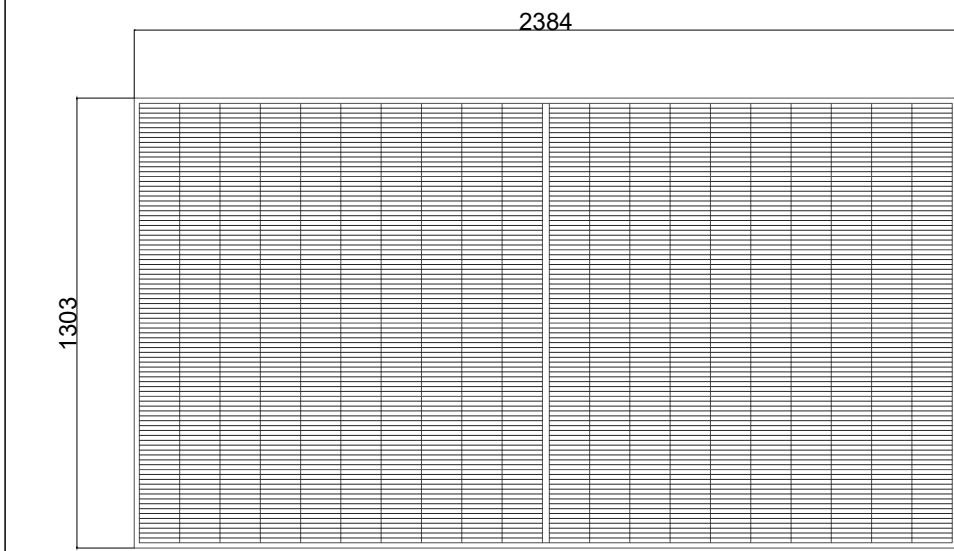

VISTA FRONTALE

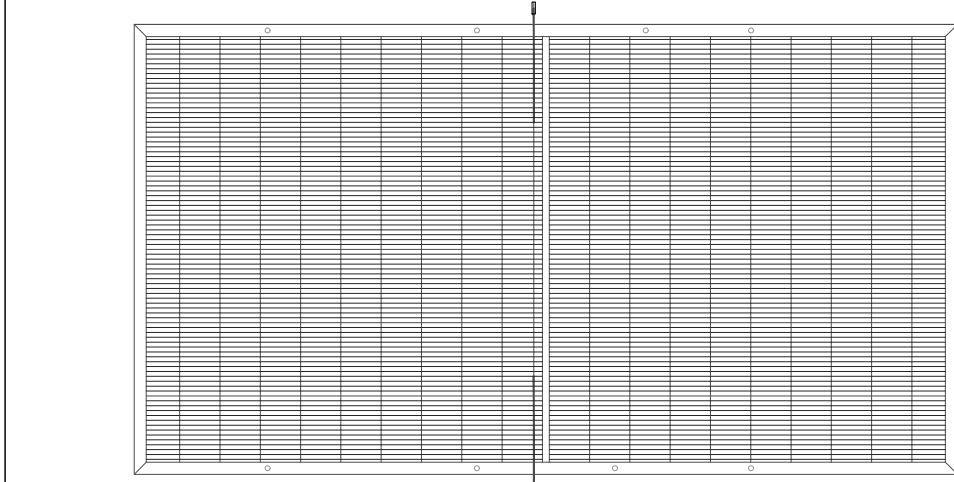

VISTA POSTERIORE



VISTA LATERALE



PROGETTO PER LA REALIZZAZIONE DI UN IMPIANTO AGROVOLTAICO DENOMINATO
"VARNA SOLAR"
DI POTENZA COMPLESSIVA PARI A 45,019 MW, POSIZIONATO A TERRA,
SITO IN CONTRADA PULVIRENTI, COMUNE DI BELPASSO (CT)
E TRA LE CONTRADE FONTANAZZA, BLANCO E FIUMAZZO, COMUNE DI CATANIA (CT)

OGGETTO **PROGETTO DEFINITIVO**

ELABORATO **INSEGUITORI MONOASSIALI 2 X 12**

2/2

Codice elaborato	Data	Livello progettazione	Emesso	Verificato	Approvato	REV.
14-VRNS-PD-00	NOV. 2022	DEFINITIVO	E-PRIMA S.R.L. ING. G. VICINO	E-PRIMA S.R.L. ING. G. VICINO	VARNA SOLAR S.R.L.	00

Società proponente
gncr
ITALIA
HOLDING
Varna Solar SRL
VARNA SOLAR S.R.L.
Via Michelangelo Buonarroti 39
20145 Milano (MI)
P.Iva 11944700969
Pec: varnasolar@legalmail.it

Timbri e firme

Progettazione
E-PRIMA
E-PRIMA S.R.L.
Via Manganielli 20/G
95030 Nicolosi (CT)
tel.095914116 - cell.3339533392
email:info@e-prima.eu

Timbri e firme