




VISTA FRONTALE - SCALA 1:50

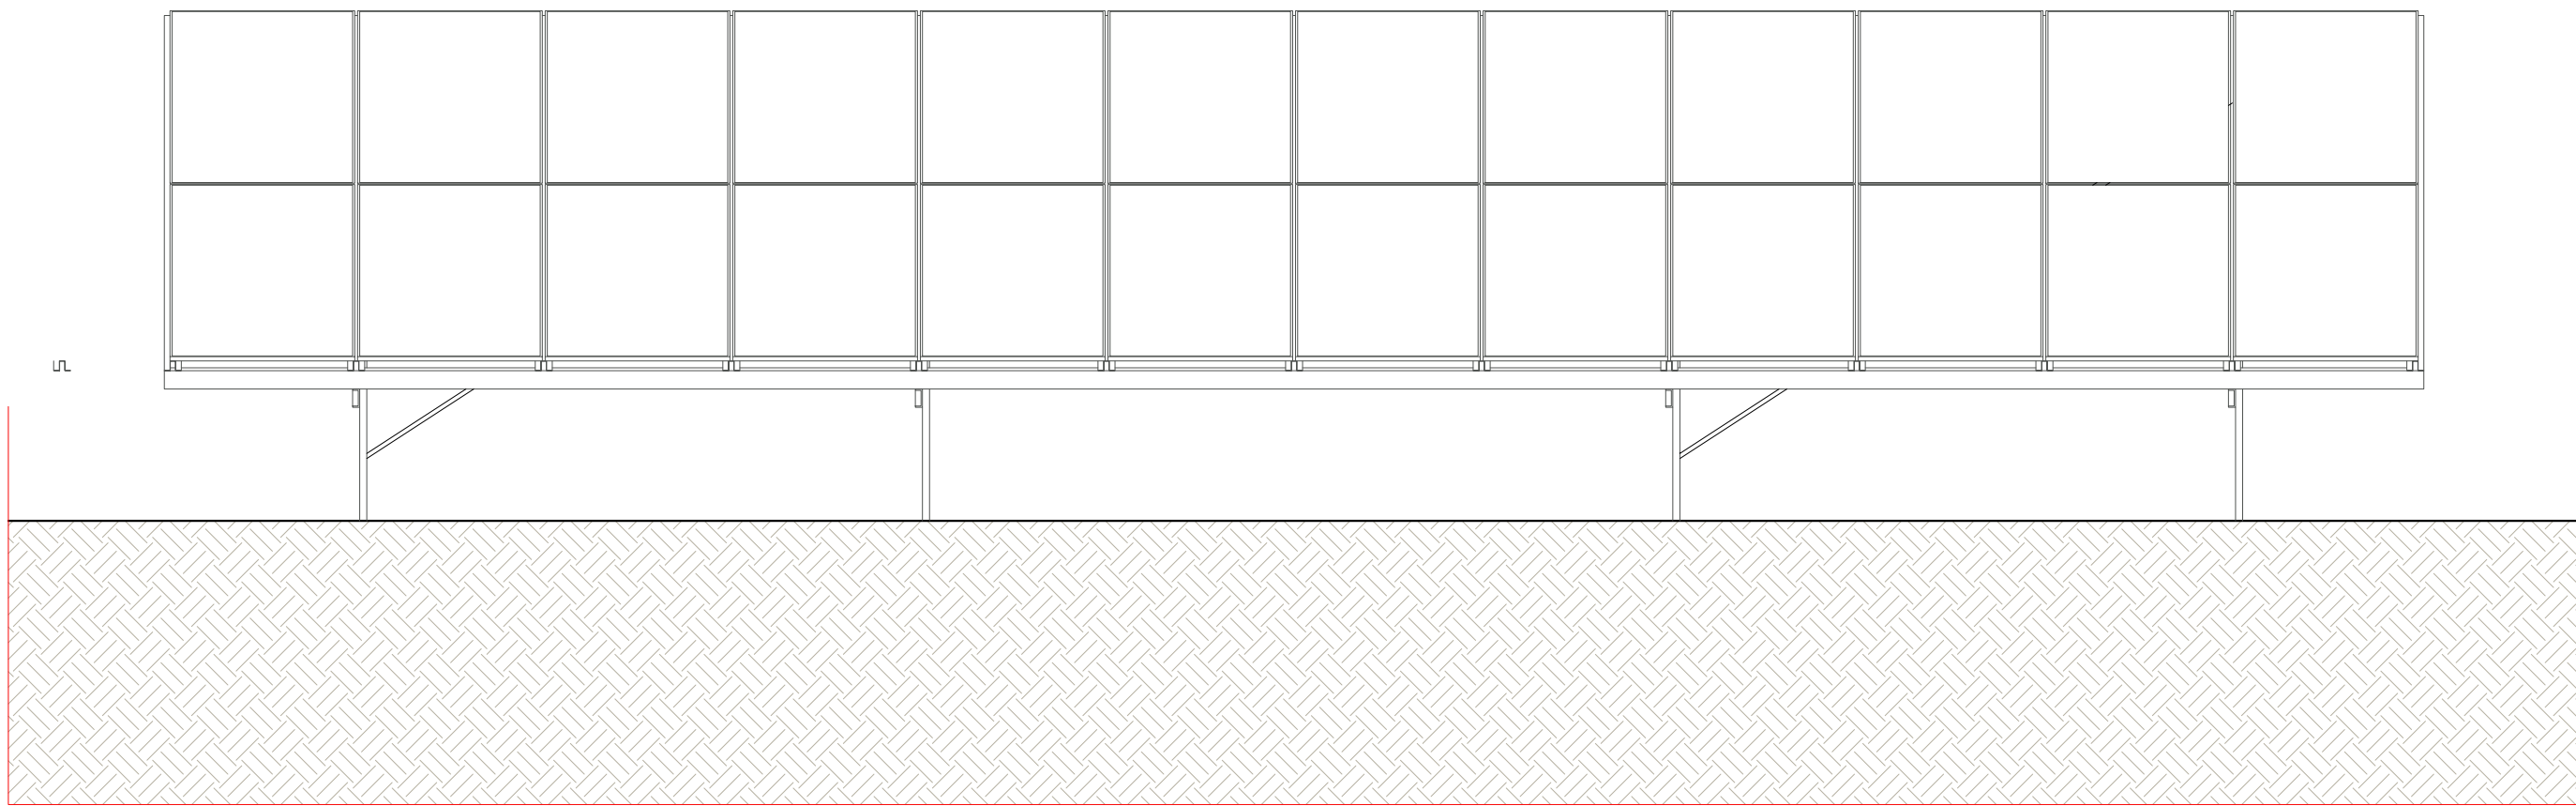

VISTA LATERALE - SCALA 1:50

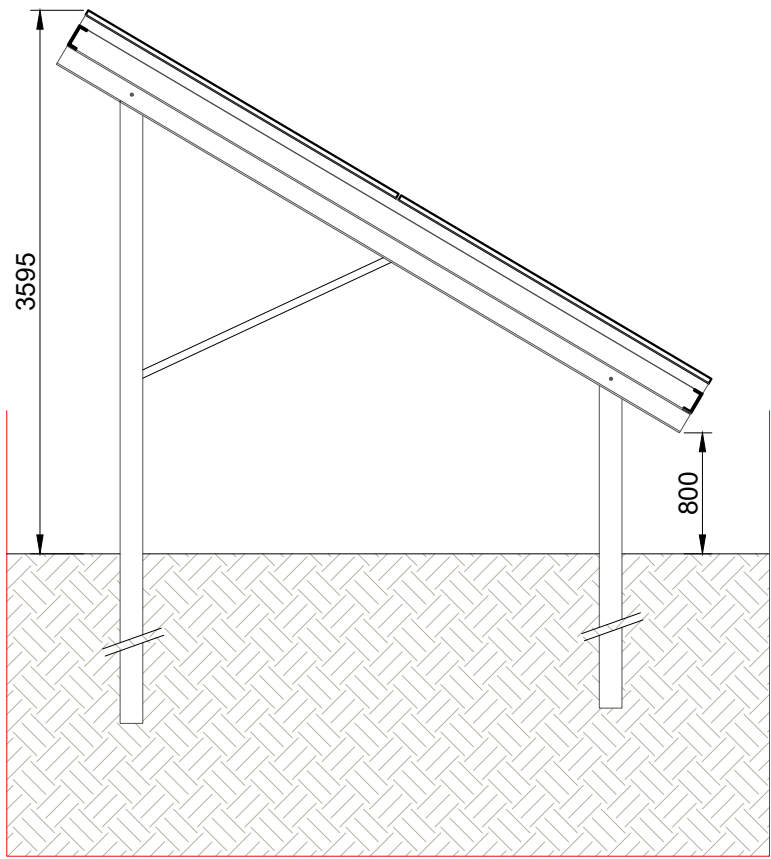

VISTA DALL'ALTO -SCALA 1:50

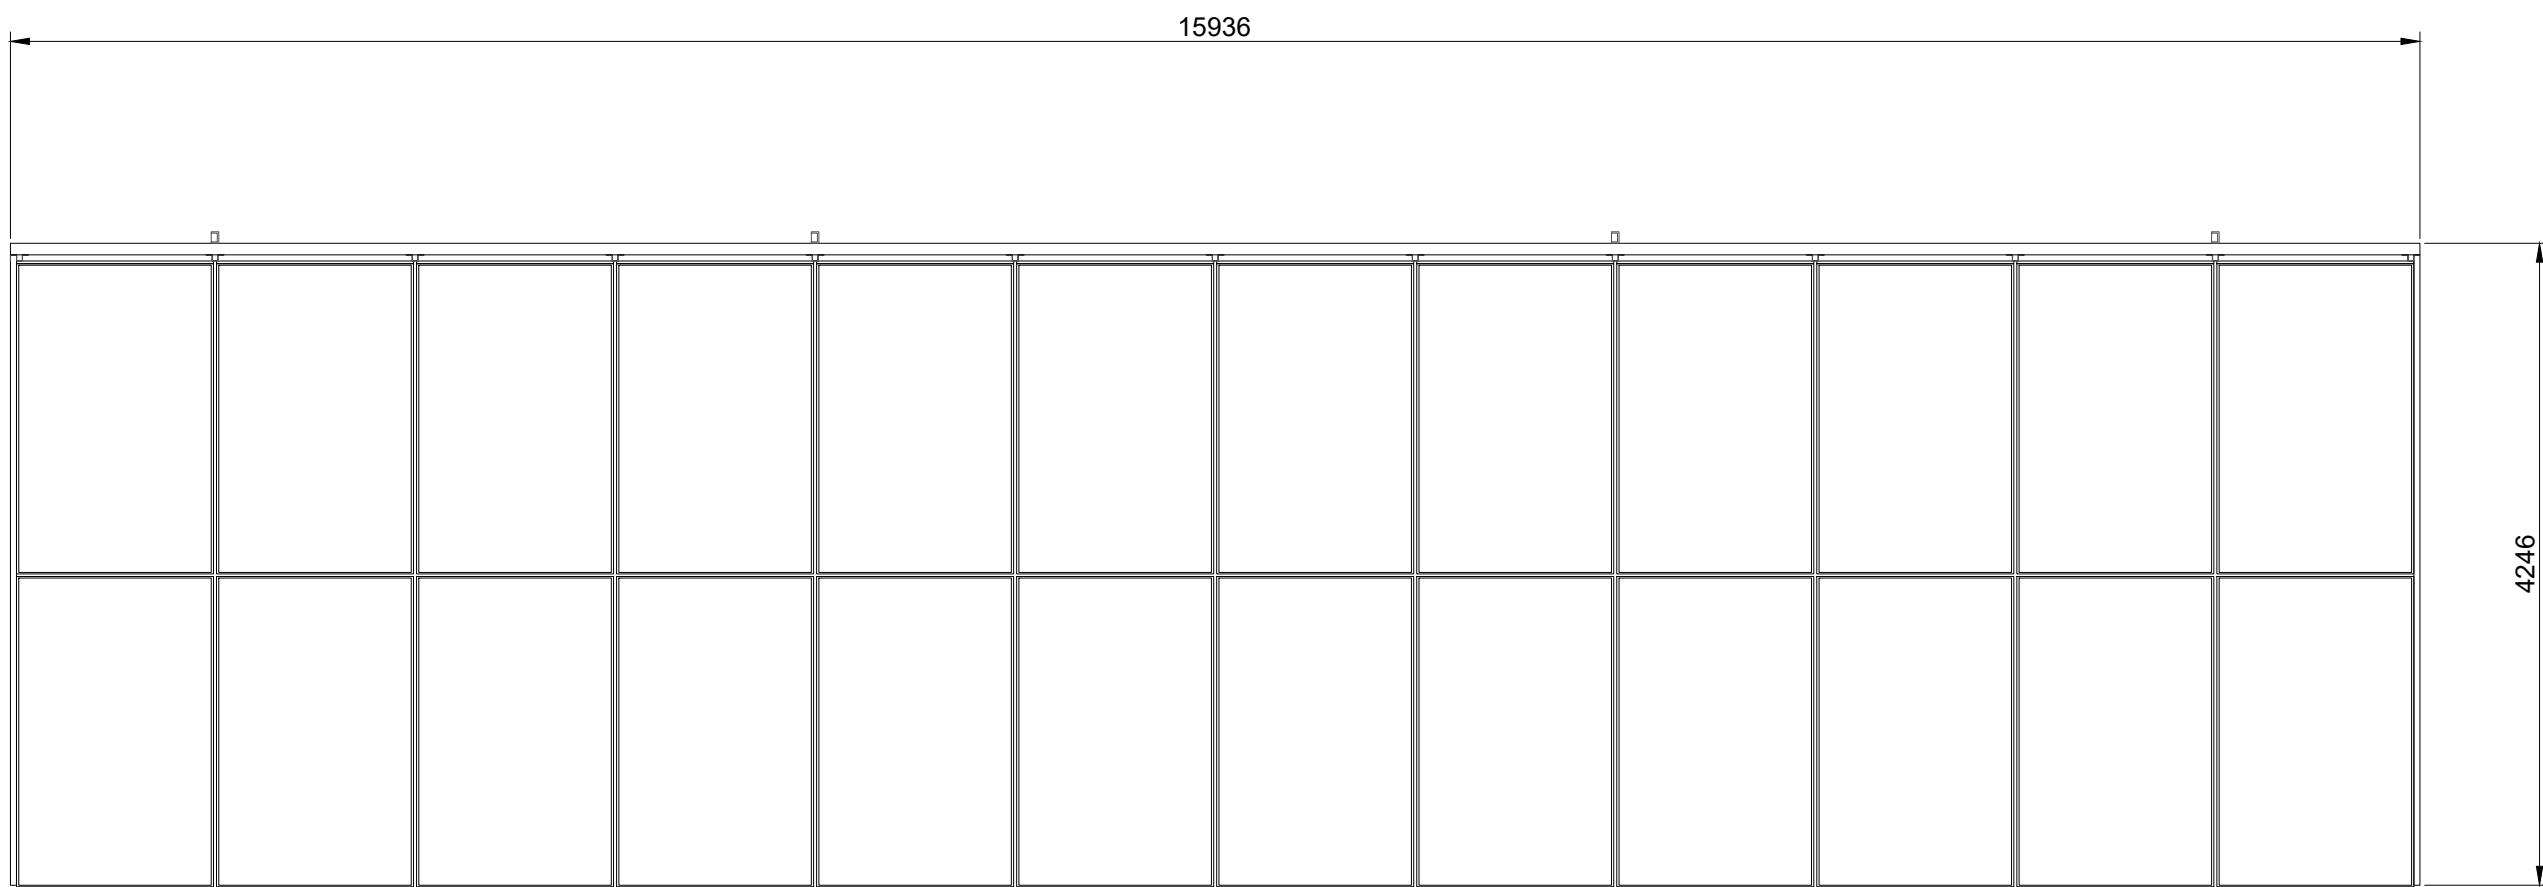



PROGETTO PER LA REALIZZAZIONE DI UN IMPIANTO AGROVOLTAICO DENOMINATO
"VARNA SOLAR"
DI POTENZA COMPLESSIVA PARI A 45,019 MW, POSIZIONATO A TERRA,
SITO IN CONTRADA PULVIRENTI, COMUNE DI BELPASSO (CT)
E TRA LE CONTRADE FONTANAZZA, BLANCO E FIUMAZZO, COMUNE DI CATANIA (CT)

OGGETTO

PROGETTO DEFINITIVO

ELABORATO

STRUTTURE FISSE

2/2

Codice elaborato	Data	Livello progettazione	Emesso	Verificato	Approvato	REV.
15-VRNS-PD-00	DIC. 2022	DEFINITIVO	E-PRIMA S.R.L. ING. G. VICINO	E-PRIMA S.R.L. ING. G. VICINO	VARNA SOLAR S.R.L.	00

Società proponente



gnrcr
ITALIA
HOLDING

Varna Solar SRL

VARNA SOLAR S.R.L.
Via Michelangelo Buonarroti 39
20145 Milano (MI)
P.Iva 11944700969
Pec: varnasolarsrl@legalmail.it

Timbri e firme

Progettazione



E-PRIMA
E-PRIMA S.R.L.
Via Manganelli 20/G
95030 Nicolosi (CT)
tel.095914116 - cell.3339533392
email:info@e-prima.eu

Timbri e firme

