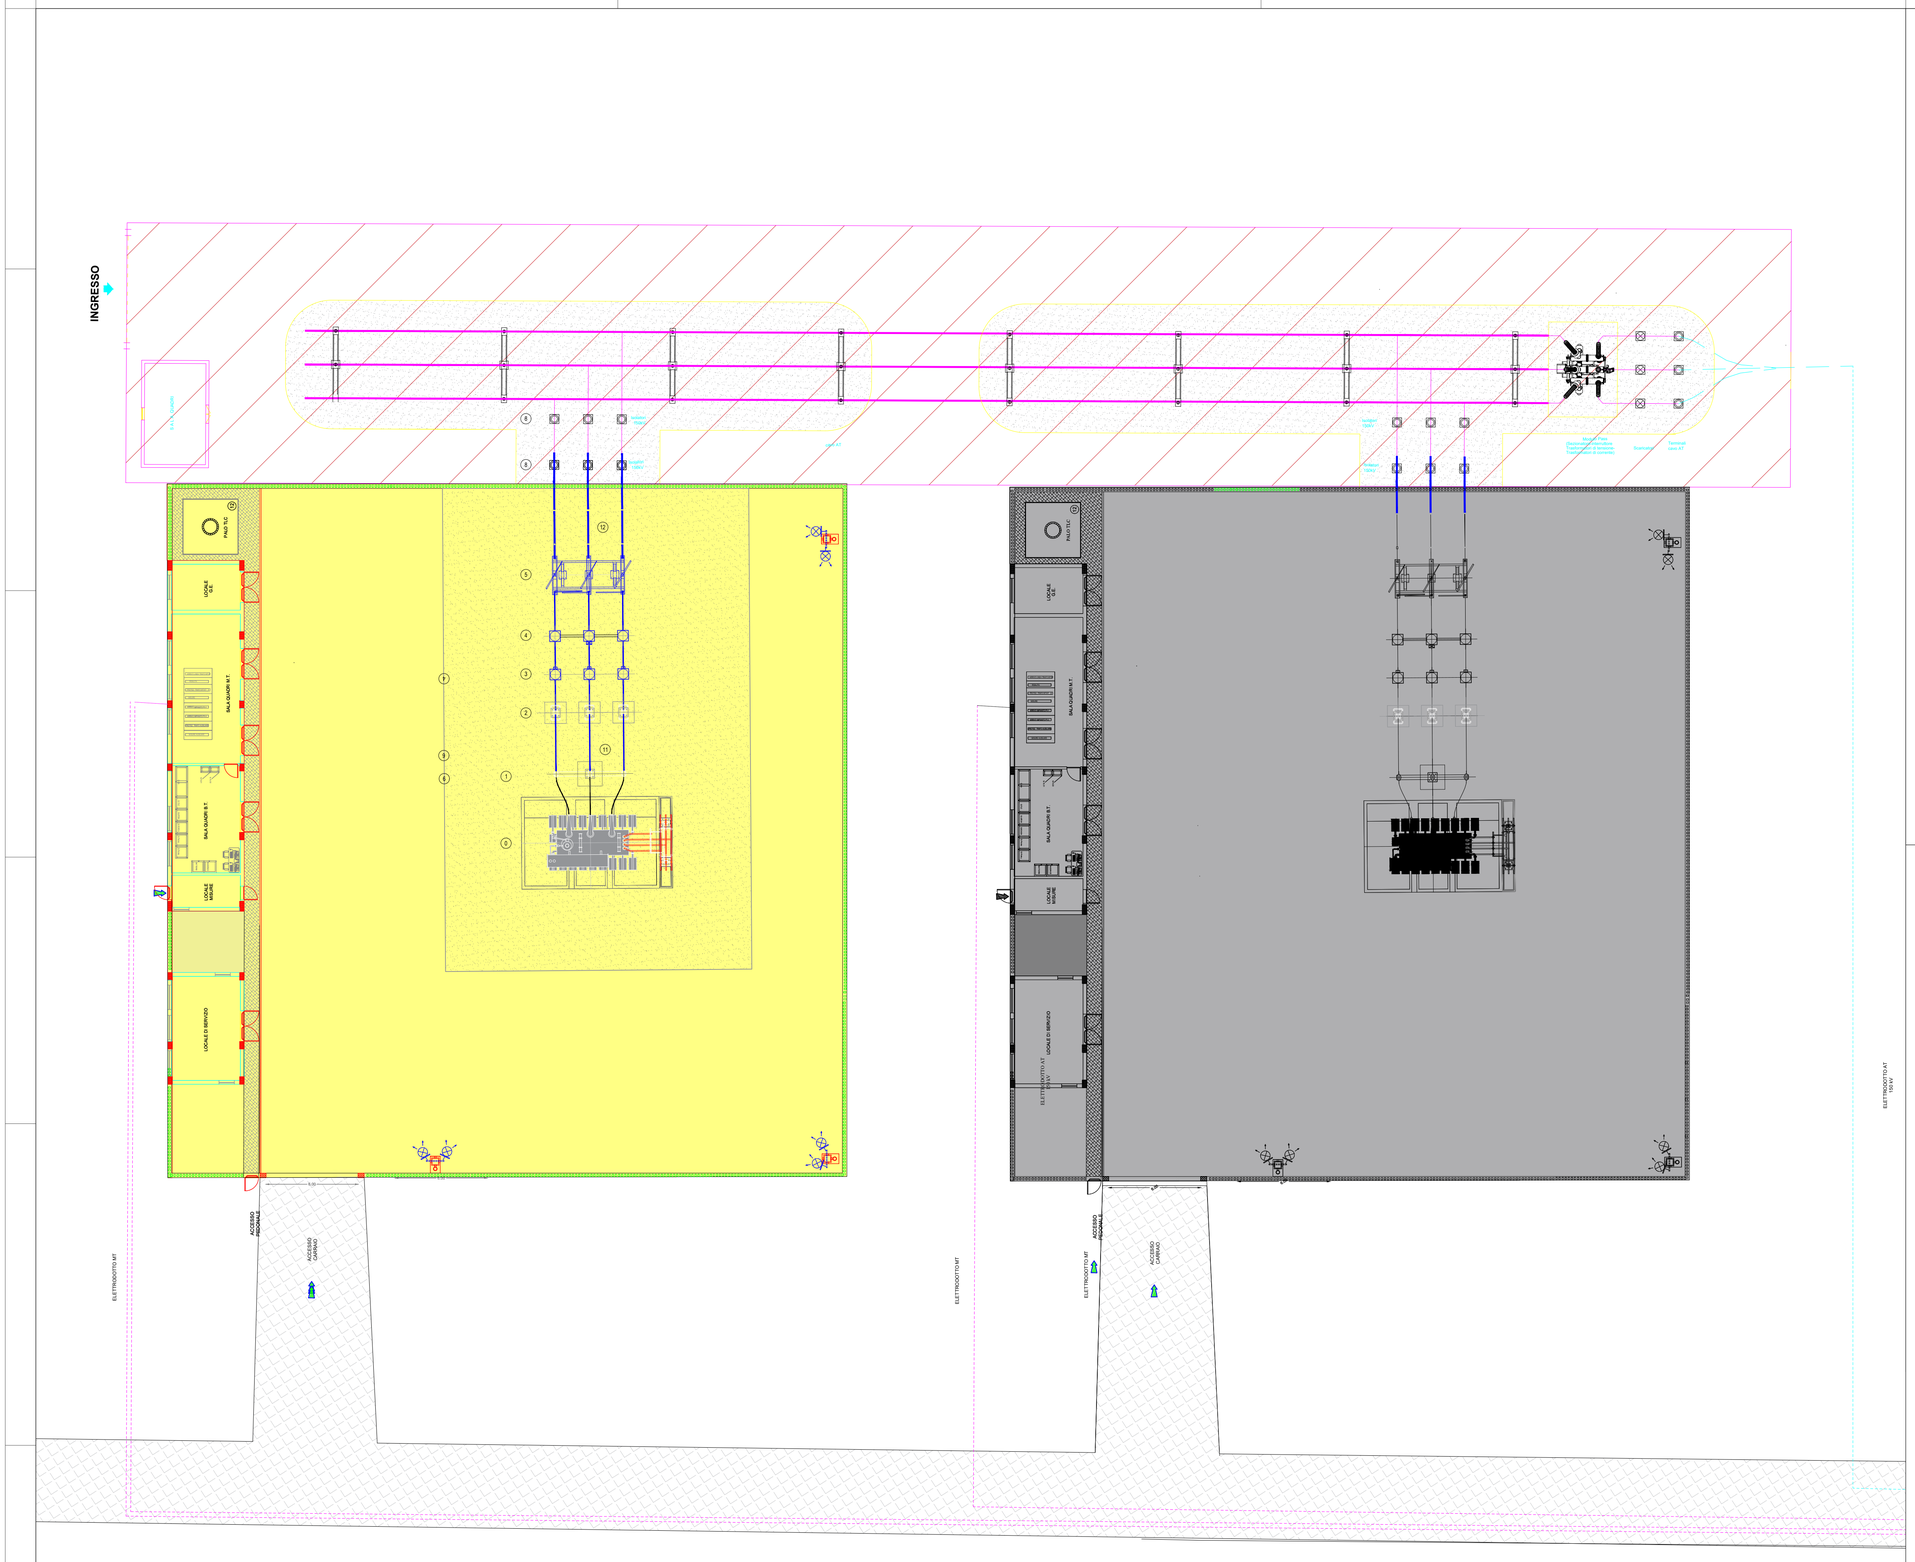

PROGETTO PER LA REALIZZAZIONE DI UN IMPIANTO AGROVOLTAICO DENOMINATO "VARNA SOLAR"
DI POTENZA COMPLESSIVA PARI A 45,019 MW, POSIZIONATO A TERRA,
SITO IN CONTRADA PULVIRENTI, COMUNE DI BELPASSO (CT)
E TRA LE CONTRADE FONTANAZZA, BLANCO E FIUMAZZO, COMUNE DI CATANIA (CT)

OGGETTO **PROGETTO DEFINITIVO**

ELABORATO **PLANIMETRIA SUDDIVISIONE AREA SOTTOSTAZIONE UTENTE**

Codice elaborato	Data	Livello progettazione	Emesso	Verificato	Approvato	REV.
31-VRNS-PD-00	NOV. 2022	DEFINITIVO	E-PRIMA S.R.L. ING. G. VICINO	E-PRIMA S.R.L. ING. G. VICINO	VARNA SOLAR S.R.L.	00

Società proponente

Timbri e firme

VARNA SOLAR S.R.L.
Via Michelangelo Buonarroti 39
20145 Milano (MI)
P.Iva 11944700969
Pec: varnasolarsrl@legalmail.it

Progettazione

Timbri e firme

E-PRIMA S.R.L.
Via Manganelli 20/G
95030 Nicolosi (CT)
tel:095914116 - cell:3339533392
email:info@e-prima.eu

VICINO
GIANLUCA
15.12.2022
17:43:36
GMT+01:00

Scala metrica

1:200