



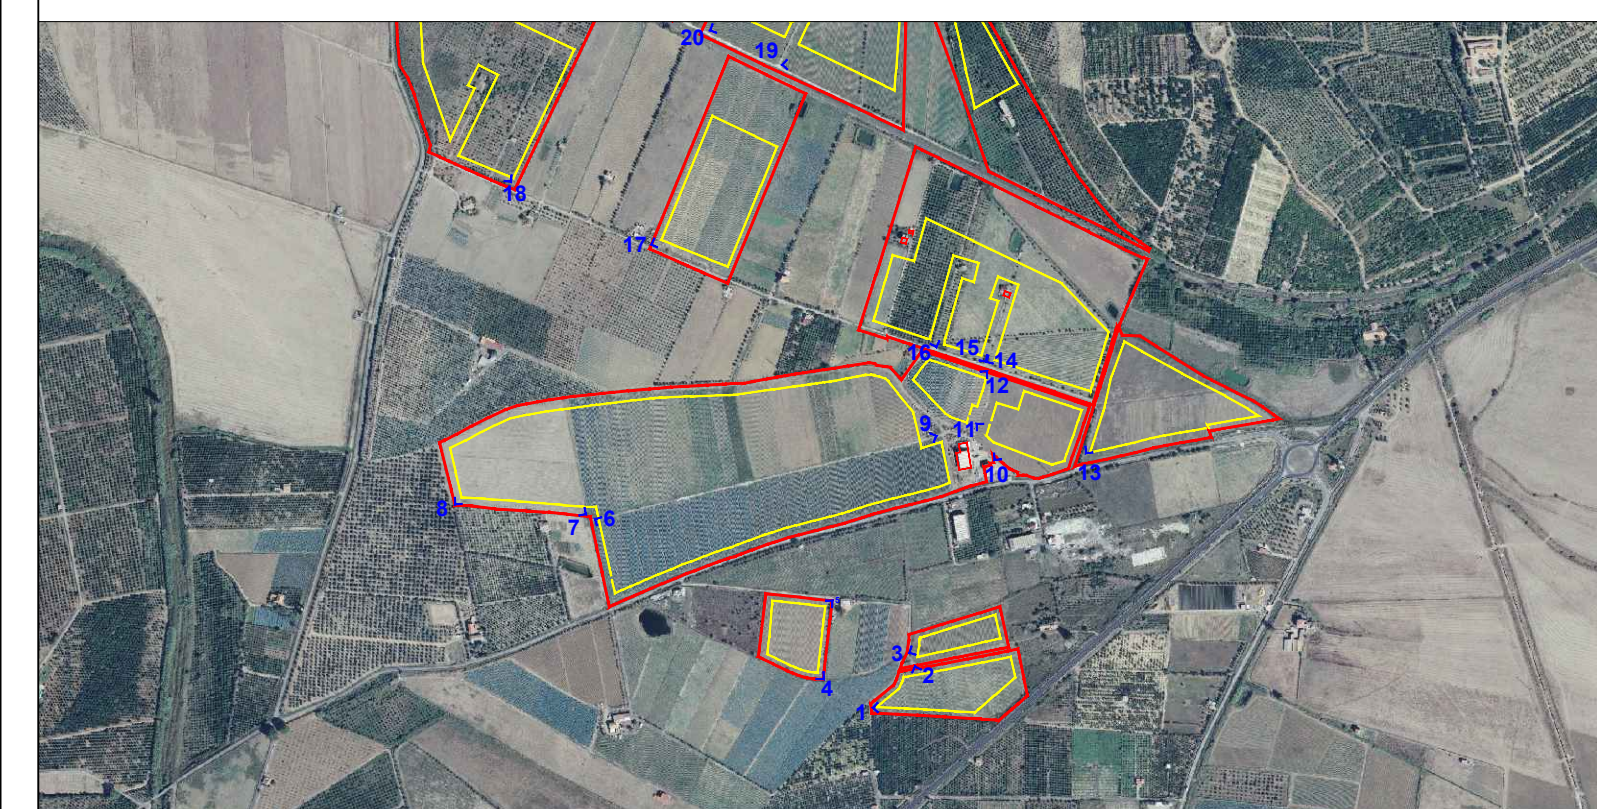

LEGENDA

Area di progetto

☐ Area d'impianto

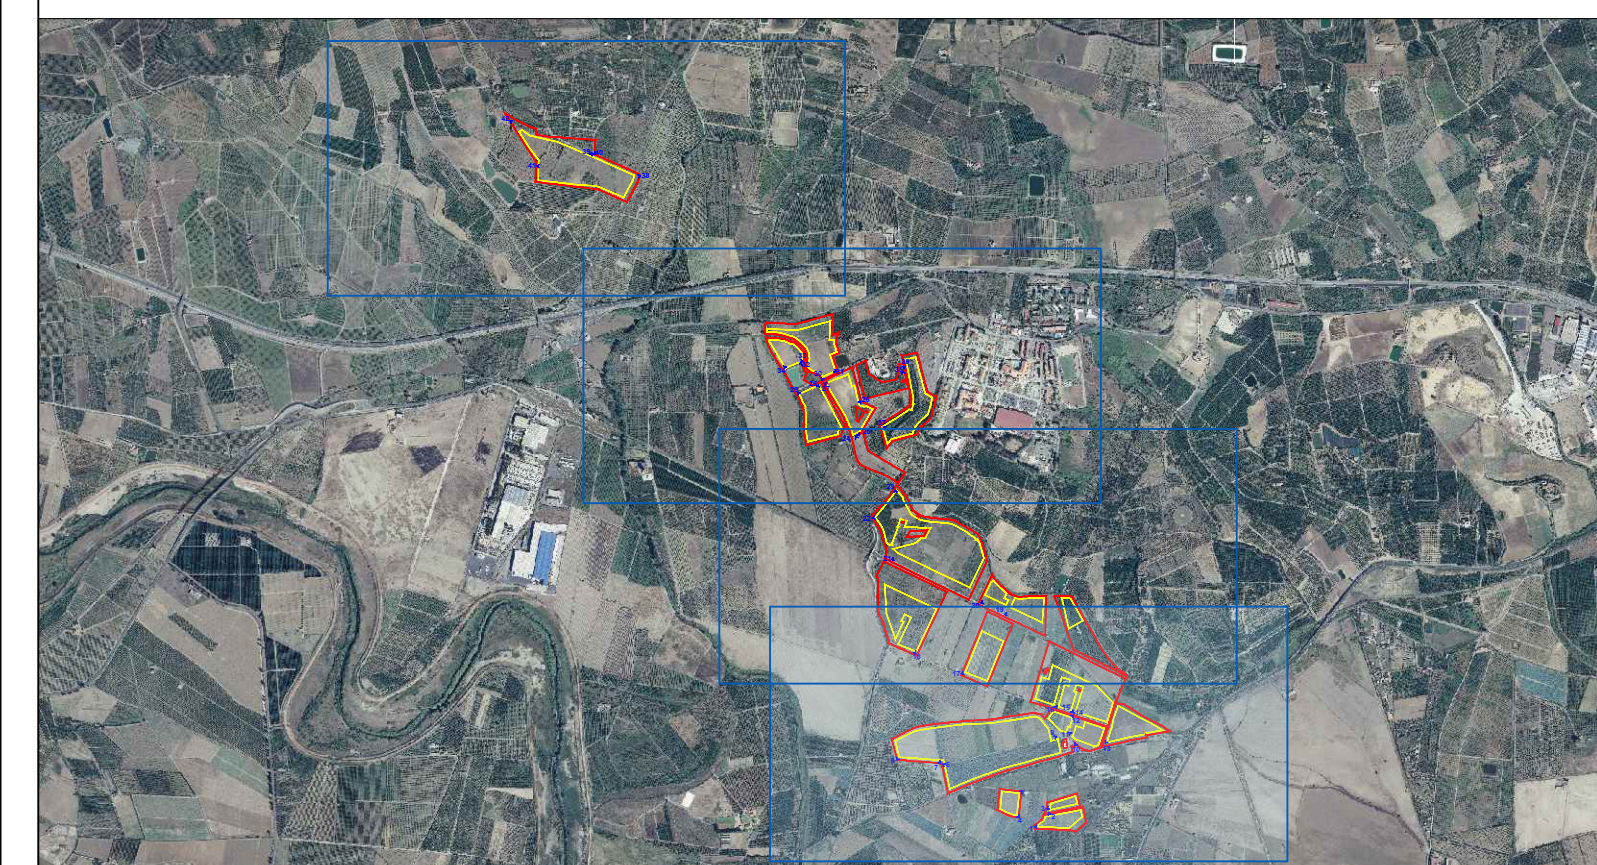

PROGETTO PER LA REALIZZAZIONE
DI UN IMPIANTO AGROVOLTAICO DENOMINATO
"VARNA SOLAR" DI POTENZA COMPLESSIVA PARI A 45 MW
POSIZIONATO A TERRA, SITO IN CONTRADA PULVIRENTI,
COMUNE DI BELLIPASSO (CT) E TRA LE CONTRADE FONTANAZZA,
BLANCO E FIUMAZZO, COMUNE DI CATANIA (CT)

Codice elaborato	Data	Livello progettazione	Emesso	Verificato	Approvato	REV.
35 - VASR - F01	Novembre 2022	Definitivo	Ing. M.C. Di Marco	Ing. M.C. Di Marco	Ing. M.C. Di Marco	00

ELABORATO:
INQUADRAMENTO FOTOGRAFICO

SCALA: -

TAVOLA: 1/6

SOCIETA' PROPONENTE:

gncr
ITALIA
UNO DEI MIGLIORI

VARNA SOLAR S.R.L.
Via Michelangelo Buonarroti 39
20145 Milano (MI)
P.iva 11944700969
Pec: varnasolarsrl@legalmail.it

TIMBRI E FIRME:

PROGETTAZIONE:


E-PRIMA
E-PRIMA S.R.L.
Via Manganelli 20/G
95030 Nicolosi (CT)
tel:0959141116 - cell:33395333
email:info@e-prima.es


TIMBRI E FIRME:

DI
MARCO
MARIA
CHIARA

ORIENTAMENTO





SCALA METRICA

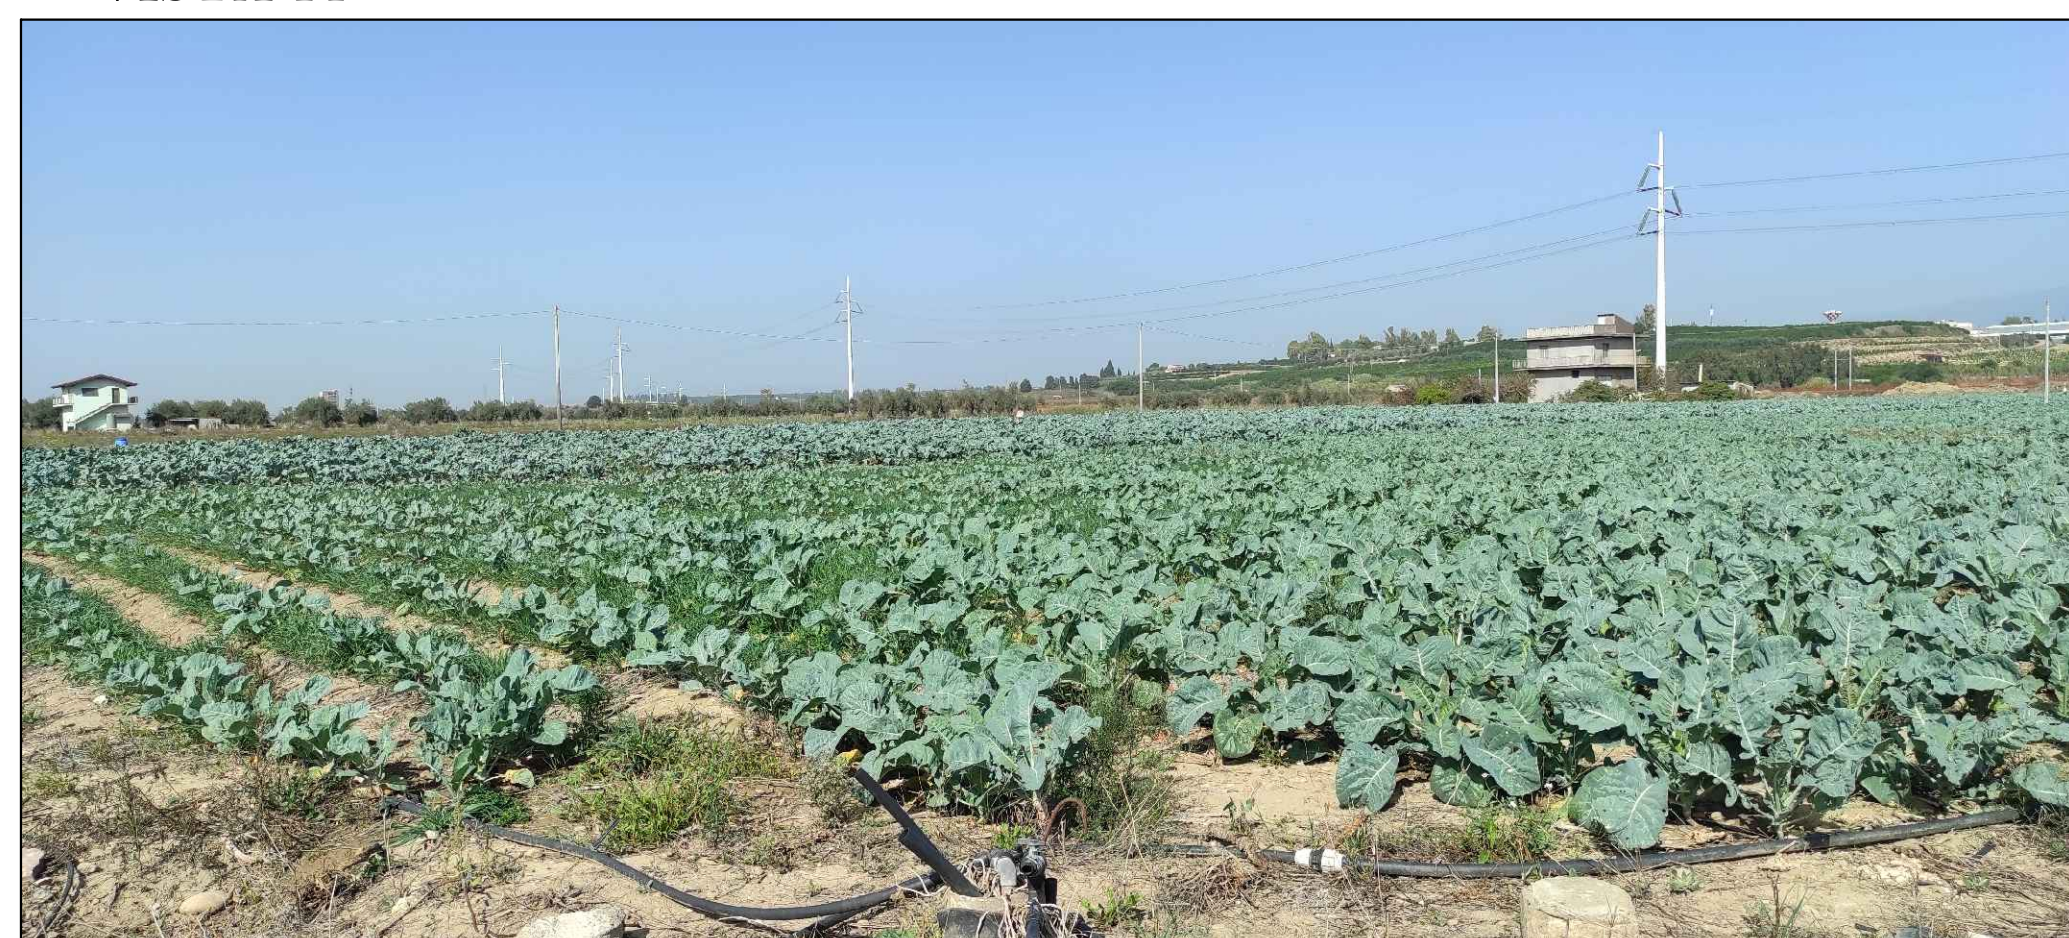

LEGENDA

Area di progetto

☐ Area d'impianto

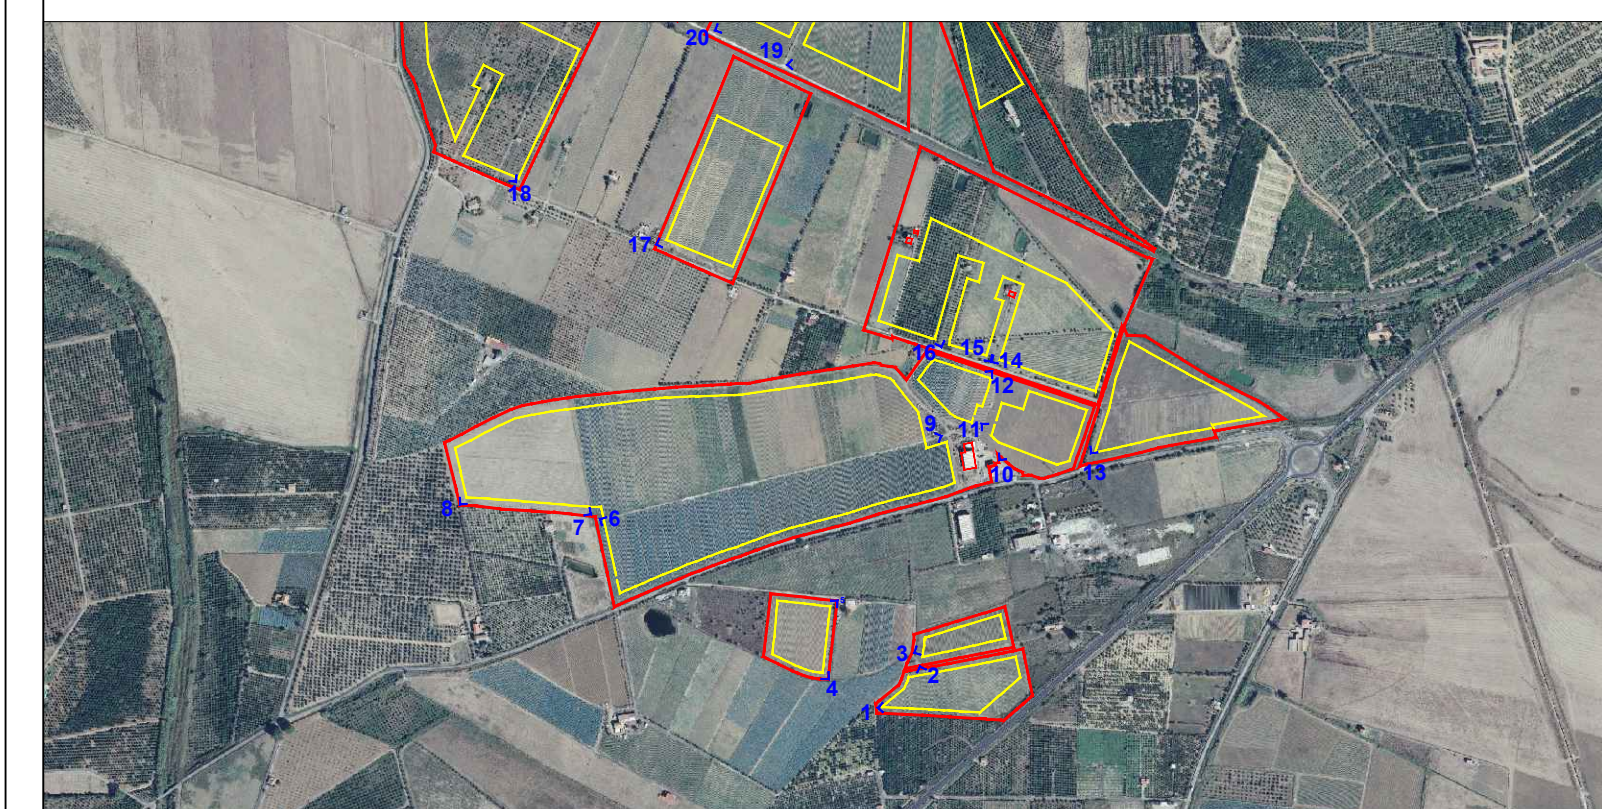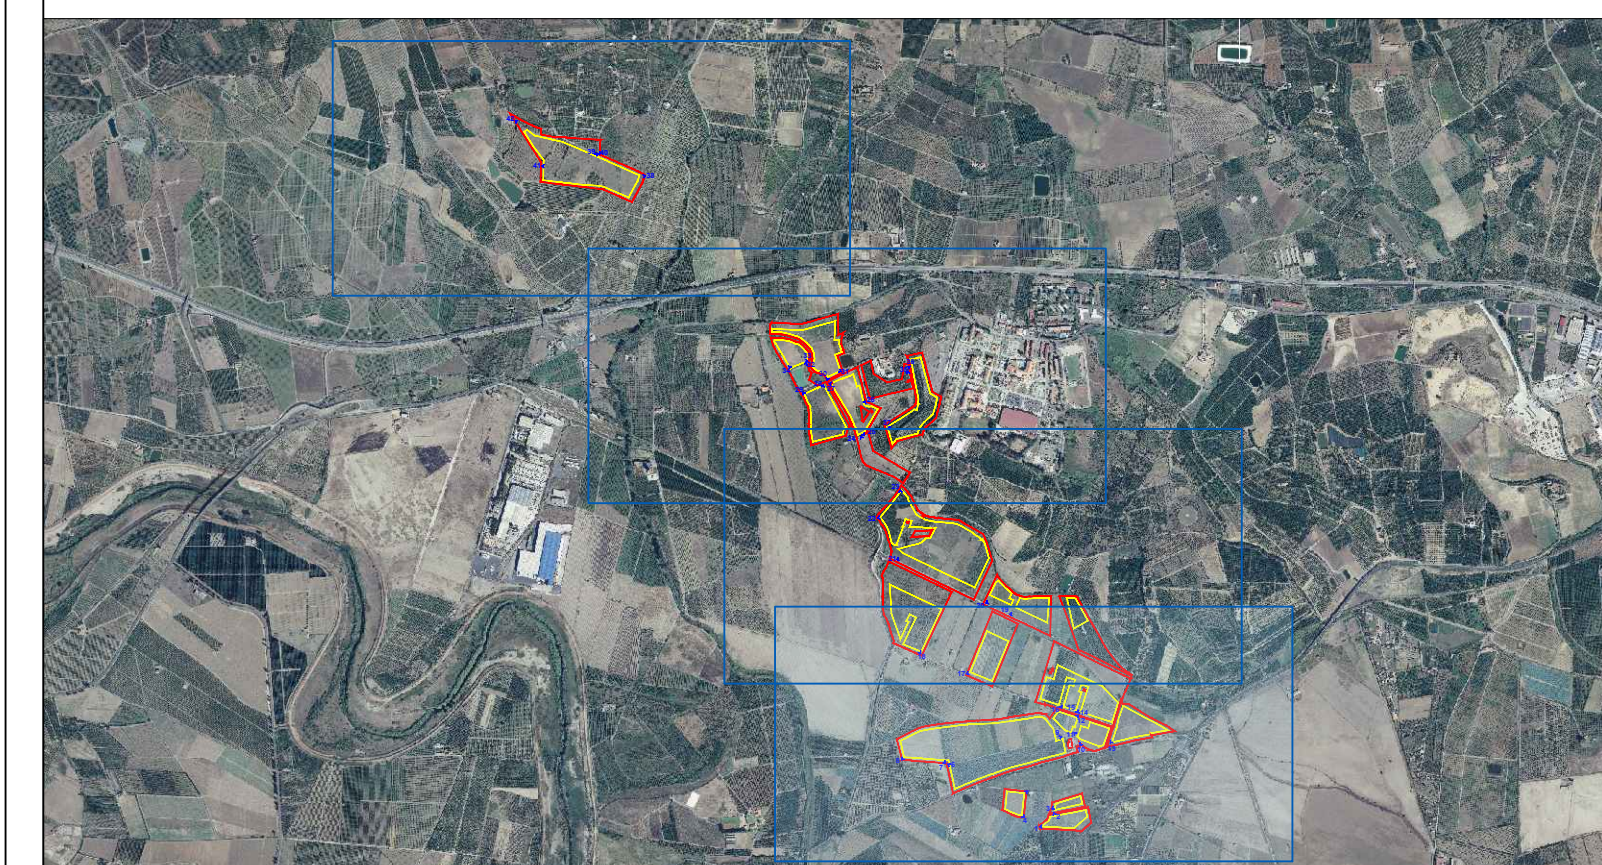

PROGETTO PER LA REALIZZAZIONE
DI UN IMPIANTO AGROVOLTAICO DENOMINATO
"VARNA SOLAR" DI POTENZA COMPLESSIVA PARI A 45 MW
POSIZIONATO A TERRA, SITO IN CONTRADA PULVIRENTI,
COMUNE DI BELPASSO (CT) E TRA LE CONTRADE FONTANAZZA,
BLANCO E FIUMAZZO, COMUNE DI CATANIA (CT)

Codice elaborato	Data	Livello progettazione	Emesso	Verificato	Approvato	REV.
35 - VASR - F01	Novembre 2022	Definitivo	Ing. M.C. Di Marco	Ing. M.C. Di Marco	Ing. M.C. Di Marco	00

ELABORATO:
INQUADRAMENTO FOTOGRAFICO

SCALA: -

TAVOLA: 2/6

SOCIETA' PROPONENTE:

TIMBRI E FIRME:

gncr
ITALIA
MILANO

VARNA SOLAR S.R.L.
Via Michelangelo Buonarroti 39
20145 Milano (MI)
P.iva 11944700969
Pec: varnasolarsrl@legalmail.it

PROGETTAZIONE:

TIMBRI E FIRME:


E-PRIMA
E-PRIMA S.R.L.
Via Manganelli 20/G
95030 Nicolosi (CT)
tel:095914116 - cell:3339533392
email:info@e-prima.eu

DI
MARCO
MARIA
CHIARA

ORIENTAMENTO

SCALA METRICA







LEGENDA

Area di progetto

Area d'impianto

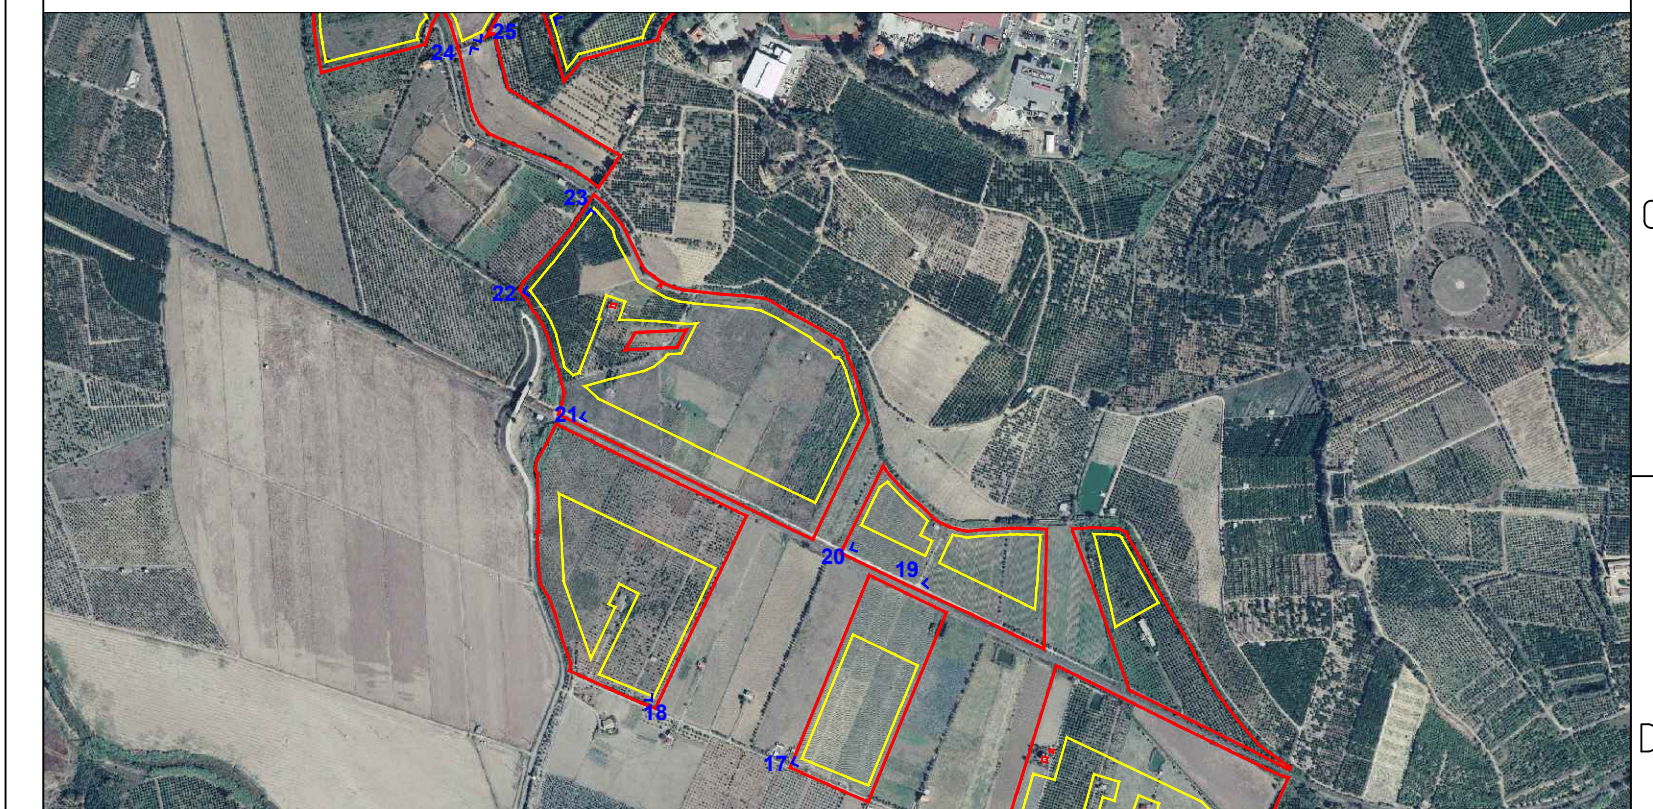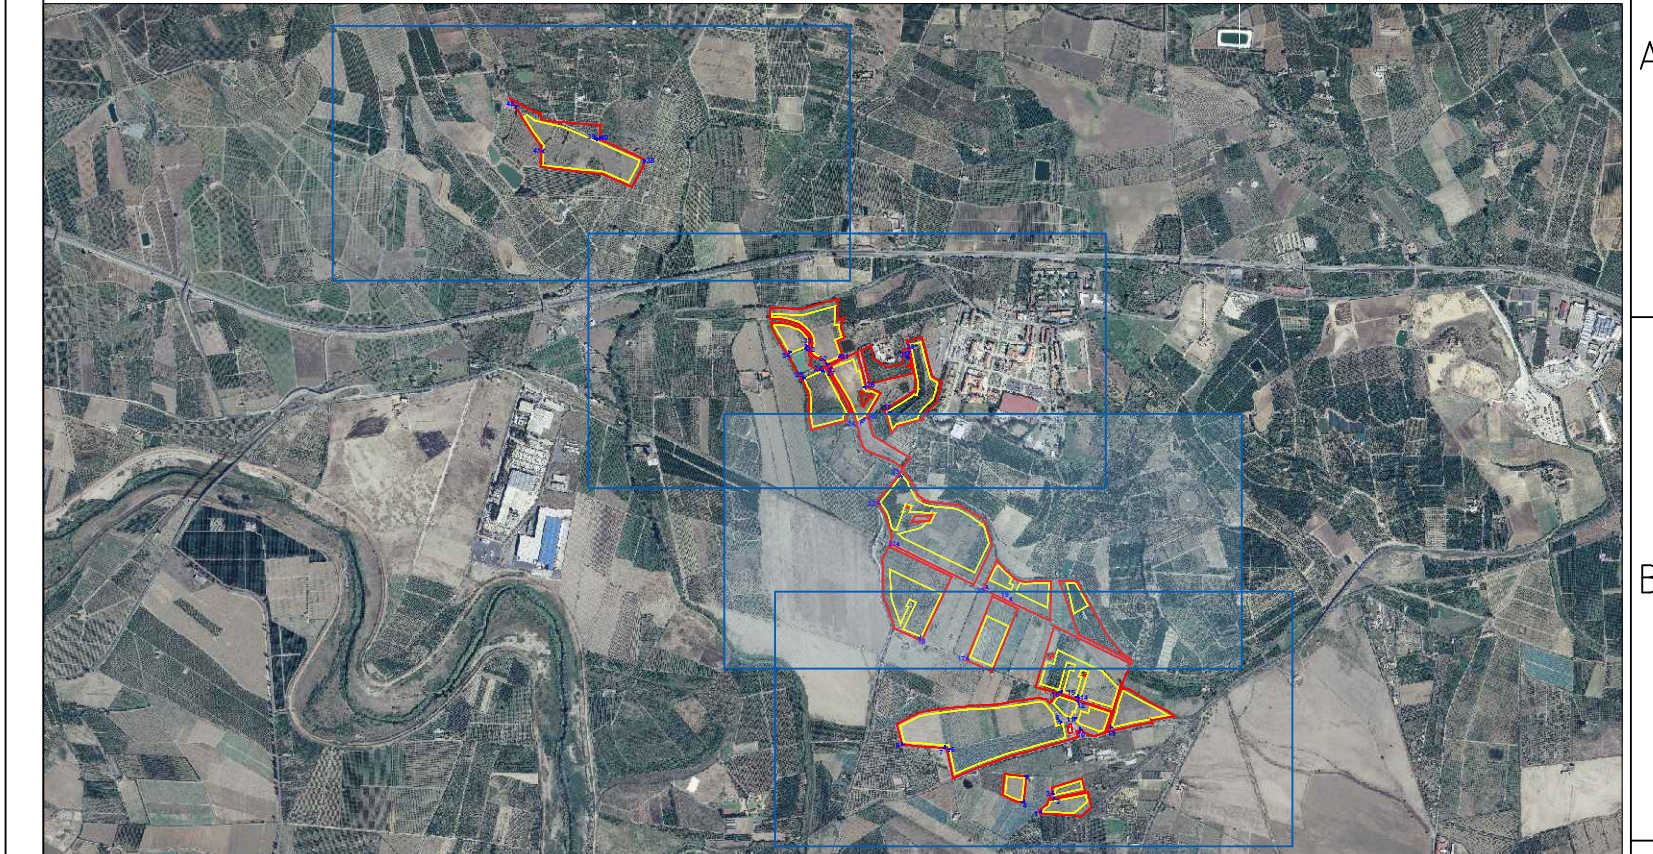

PROGETTO PER LA REALIZZAZIONE
DI UN IMPIANTO AGROVOLTAICO DENOMINATO
"VARNA SOLAR" DI POTENZA COMPLESSIVA PARI A 45 MW
POSIZIONATO A TERRA, SITO IN CONTRADA PULVIRENTI,
COMUNE DI BELPASSO (CT) E TRA LE CONTRADE FONTANAZZA,
BLANCO E FIUMAZZO, COMUNE DI CATANIA (CT)

Codece elaborato	Data	Livello progettazione	Emesso	Verificato	Approvato	REV.
35 - VASR - F01	Novembre 2022	Definitivo	Ing. M.C. Di Marco	Ing. M.C. Di Marco	Ing. M.C. Di Marco	00

ELABORATO:
INQUADRAMENTO FOTOGRAFICO

SCALA: -

TAVOLA: 3/6

SOCIETA' PROPONENTE:

gncr
ITALIA
HOLDING Varna Solar SRL

TIMBRI E FIRME:

VARNA SOLAR S.R.L.
Via Michelangelo Buonarroti 39
20145 Milano (MI)
P.iva 11944700969
Pec: varnasolarsrl@legalmail.it

PROGETTAZIONE:

TIMBRI E FIRME:


E-PRIMA
E-PRIMA S.R.L.
Via Manganelli 20/G
95030 Nicolosi (CT)
tel:0959141116 - cell:33395333
email:info@e-prima.es

DI
MARCO
MARIA
CHIARA



ORIENTAMENTO

SCALA METRICA







LEGENDA

Area di progetto

Area d'impianto

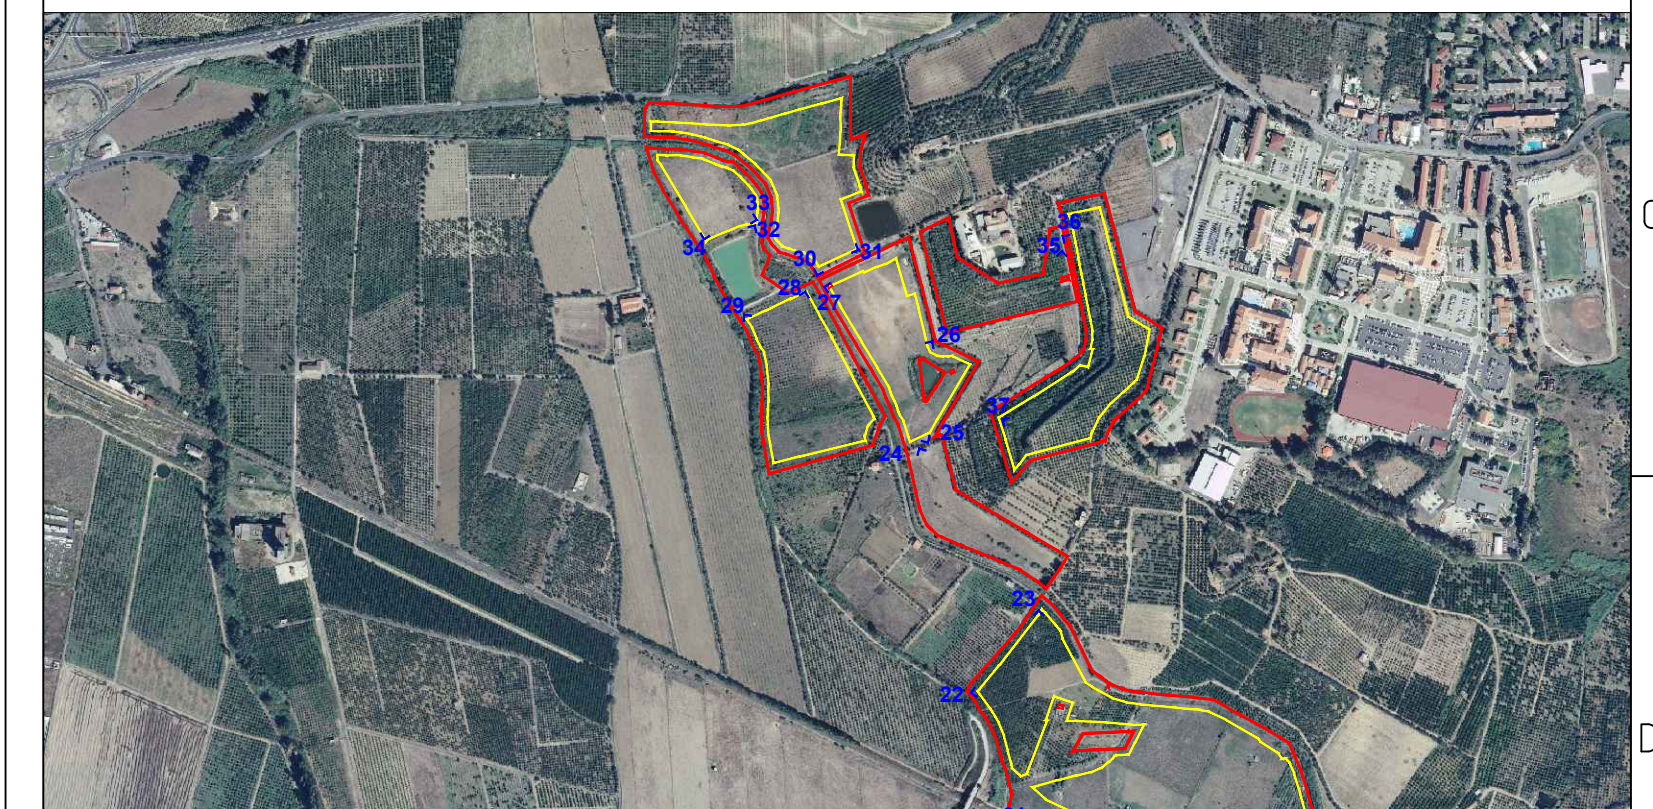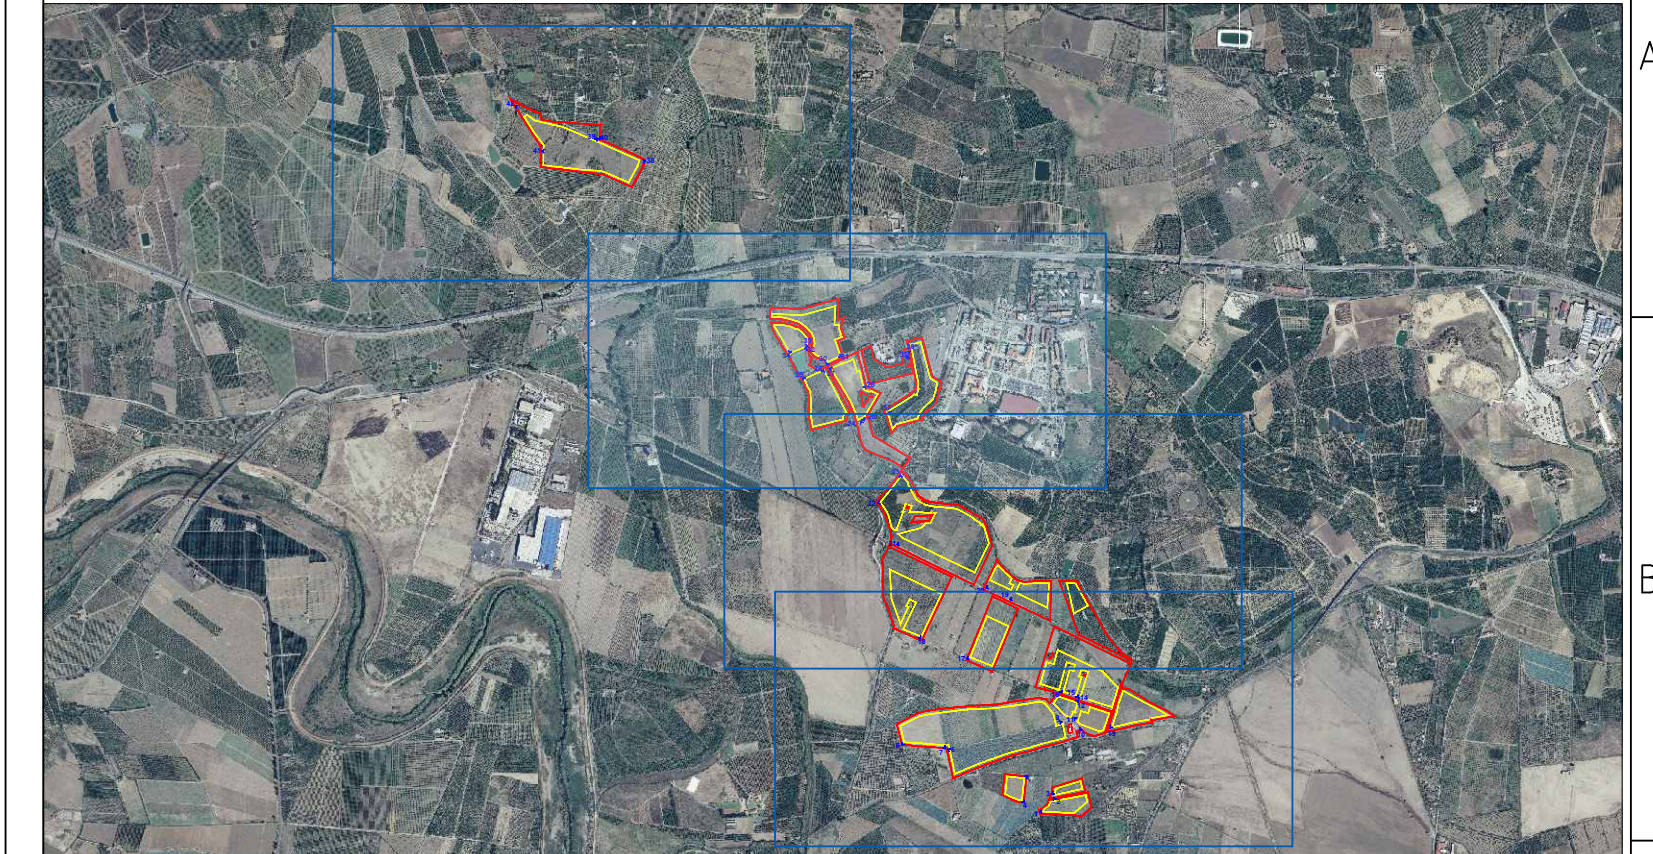

PROGETTO PER LA REALIZZAZIONE
DI UN IMPIANTO AGROVOLTAICO DENOMINATO
"VARNA SOLAR" DI POTENZA COMPLESSIVA PARI A 45 MW
POSIZIONATO A TERRA, SITO IN CONTRADA PULVIRENTI,
COMUNE DI BELPASSO (CT) E TRA LE CONTRADE FONTANAZZA,
BLANCO E FIUMAZZO, COMUNE DI CATANIA (CT)

Codice elaborato	Data	Livello progettazione	Emesso	Verificato	Approvato	REV.
35 - VASR - F01	Novembre 2022	Definitivo	Ing. M.C. Di Marco	Ing. M.C. Di Marco	Ing. M.C. Di Marco	00

ELABORATO:
INQUADRAMENTO FOTOGRAFICO

SCALA: -

TAVOLA: 4/6

SOCIETA' PROPONENTE:

gncr
ITALIA
HOLDING Varna Solar SRL

VARNA SOLAR S.R.L.
Via Michelangelo Buonarroti 39
20145 Milano (MI)
P.iva 11944700969
Pec: varnasolarsrl@legalmail.it

TIMBRI E FIRME:

PROGETTAZIONE:


E-PRIMA
E-PRIMA S.R.L.
Via Manganelli 20/G
95030 Nicolosi (CT)
tel:0959141116 - cell:3339533392
email:info@e-prima.eu

TIMBRI E FIRME:

I
MARCO
MARIA
CHIARA

ORIENTAMENTO





SCALA METRICA



LEGENDA

Area di progetto

Area d'impianto

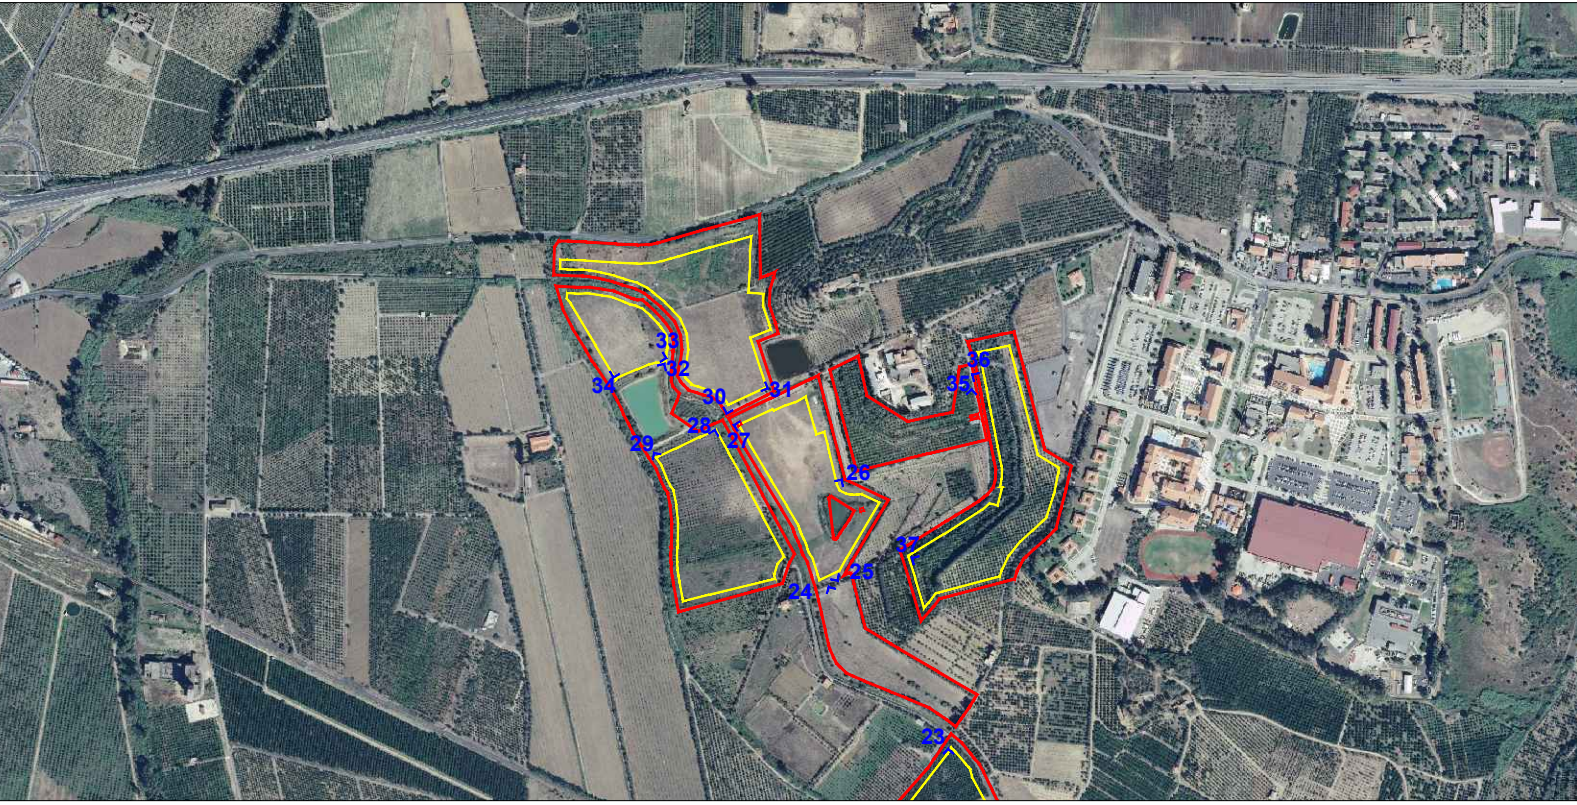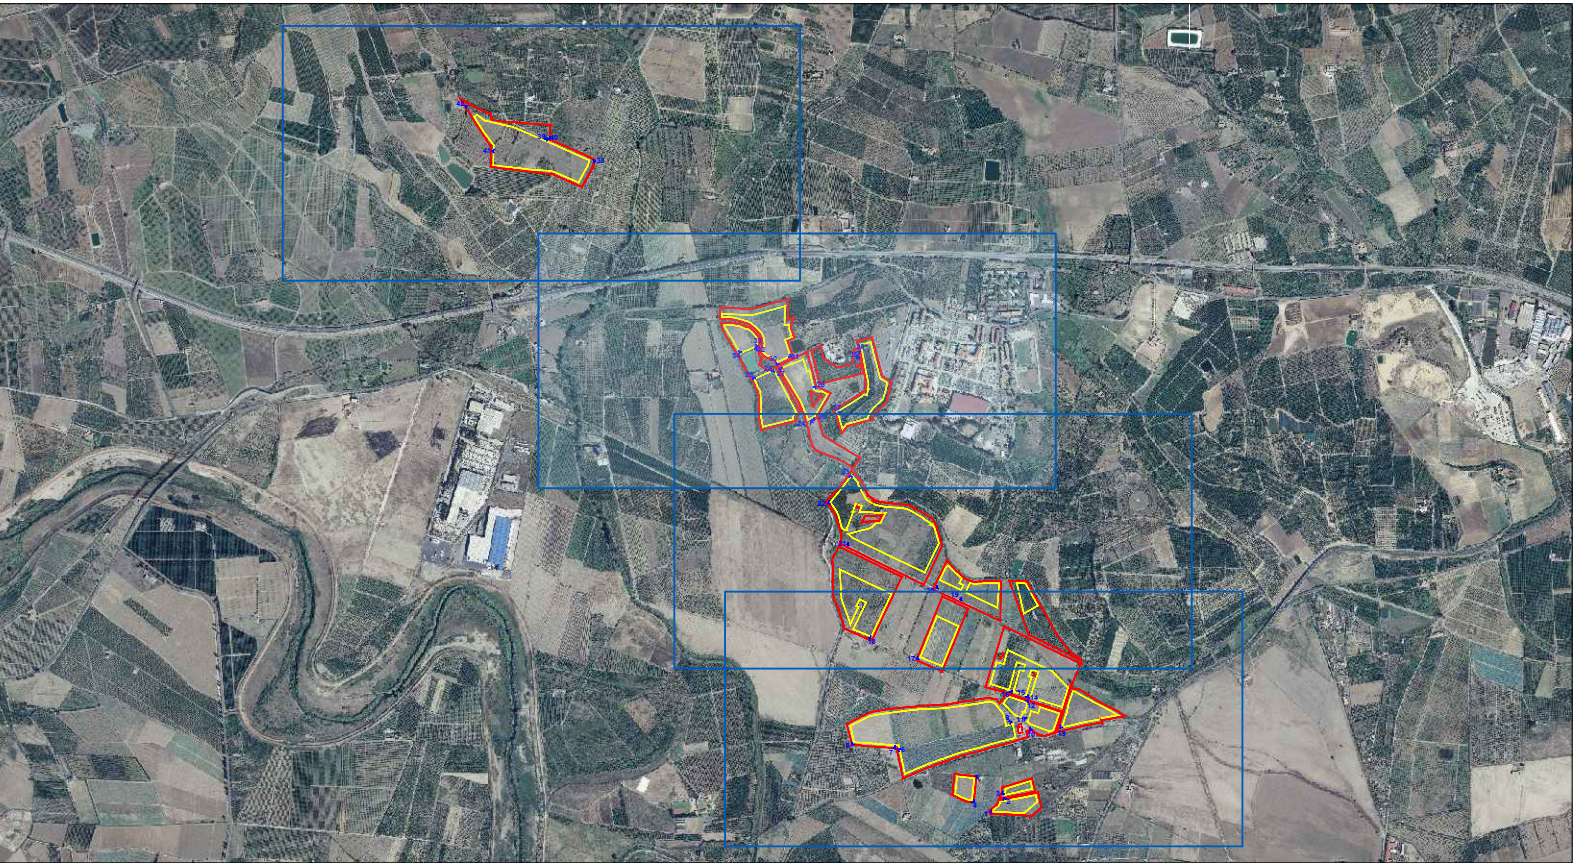



PROGETTO PER LA REALIZZAZIONE
DI UN IMPIANTO AGROVOLTAICO DENOMINATO
"VARNA SOLAR" DI POTENZA COMPLESSIVA PARI A 45 MW
POSIZIONATO A TERRA, SITO IN CONTRADA PULVIRENTI,
COMUNE DI BELPASSO (CT) E TRA LE CONTRADE FONTANAZZA,
BLANCO E FIUMAZZO, COMUNE DI CATANIA (CT)

Codice elaborato	Data	Livello progettazione	Emesso	Verificato	Approvato	REV.
35 - VASR - F01	Novembre 2022	Definitivo	Ing. M.C. Di Marco	Ing. M.C. Di Marco	Ing. M.C. Di Marco	00

ELABORATO:
INQUADRAMENTO FOTOGRAFICO

SCALA: -TAVOLA: 5/6



ITALIA
REGIONE Varna Solar S.R.L.

VARNA SOLAR S.R.L.
Via Michelangelo Buonarroti 39
20145 Milano (MI)
P.iva 11944700969
Pec: varnasolarsrl@legalmail.it

TIMBRI E FIRME:



E-PRIMA
E-PRIMA S.R.L.
Via Manganelli 20/G
95030 Nicolosi (CT)
tel.099141116 - cell.339653392
email:info@e-prima.eu

TIMBRI E FIRME:

DI MARCO MARIA CHIARA

ORIENTAMENTO

SCALA METRICA



13 14 15 16



16

15

14

13

A

B

C

D

E

F



G

H

LEGENDA

Area di progetto

Area d'impianto

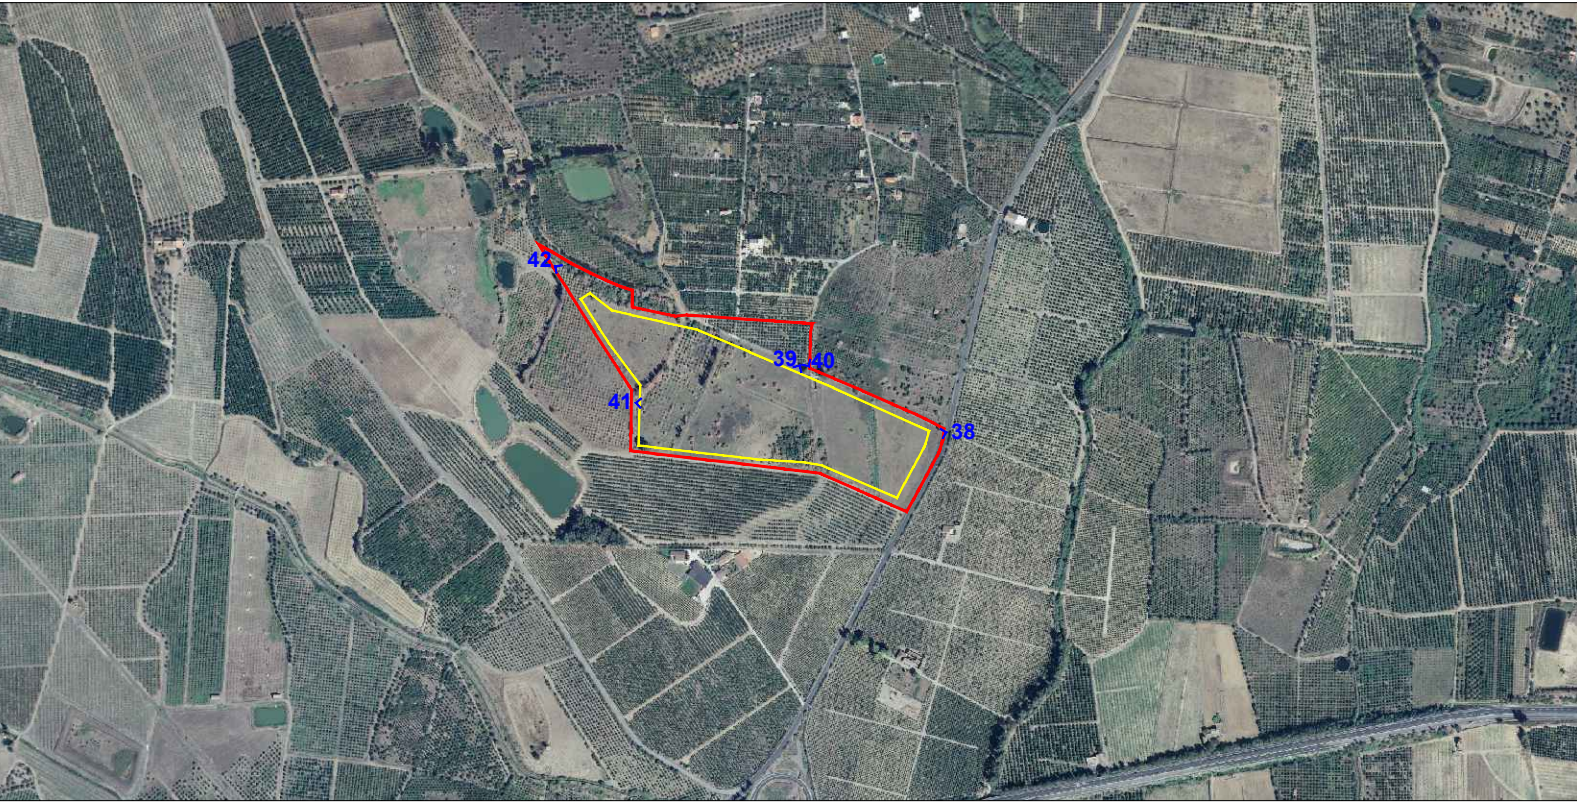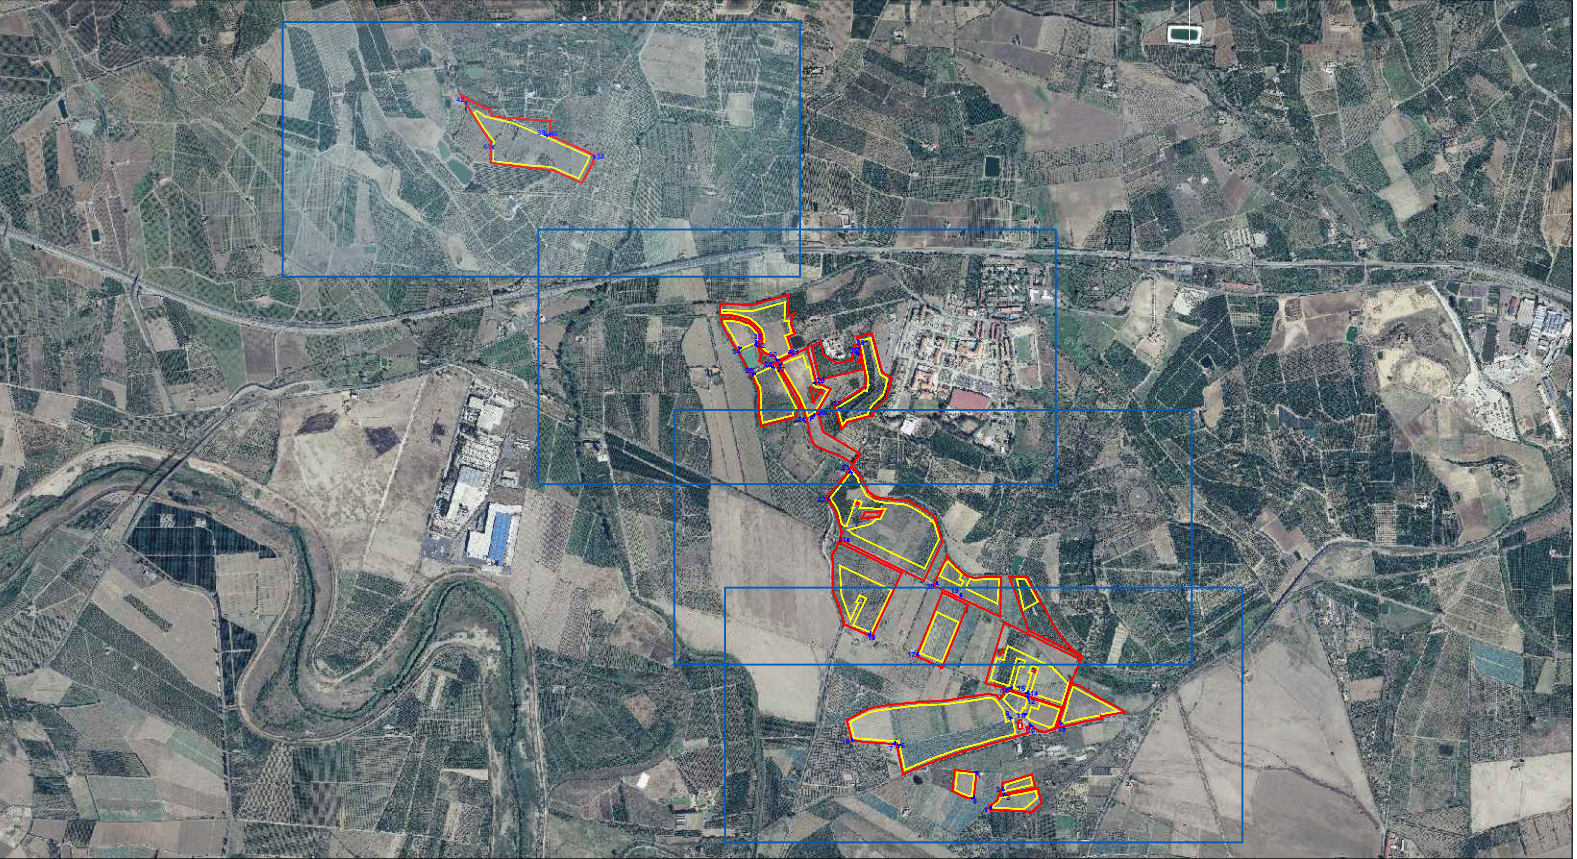



PROGETTO PER LA REALIZZAZIONE
DI UN IMPIANTO AGROVOLTAICO DENOMINATO
"VARNA SOLAR" DI POTENZA COMPLESSIVA PARI A 45 MW
POSIZIONATO A TERRA, SITO IN CONTRADA PULVIRENTI,
COMUNE DI BELPASSO (CT) E TRA LE CONTRADE FONTANAZZA,
BLANCO E FIUMAZZO, COMUNE DI CATANIA (CT)

Codice elaborato	Data	Livello progettazione	Emesso	Verificato	Approvato	REV.
35 - VASR - F01	Novembre 2022	Definitivo	Ing. M.C. Di Marco	Ing. M.C. Di Marco	Ing. M.C. Di Marco	00

ELABORATO:
INQUADRAMENTO FOTOGRAFICO

SCALA: -TAVOLA: 6/6



gncr
ITALIA
RISORSE

VARNA SOLAR S.R.L.
Via Michelangelo Buonarroti 39
20145 Milano (MI)
P.iva 11944700969
Pec: varnasolarsrl@legalmail.it

TIMBRI E FIRME:



E-PRIMA
E-PRIMA S.R.L.
Via Manganelli 20/G
95030 Nicolosi (CT)
tel.099141116 - cell.339653392
email:info@e-prima.eu

TIMBRI E FIRME:



DI
MARCO
MARIA
CHIARA

ORIENTAMENTO

SCALA METRICA



16

15

14

13

A

B

C

D

E

F

G

H