

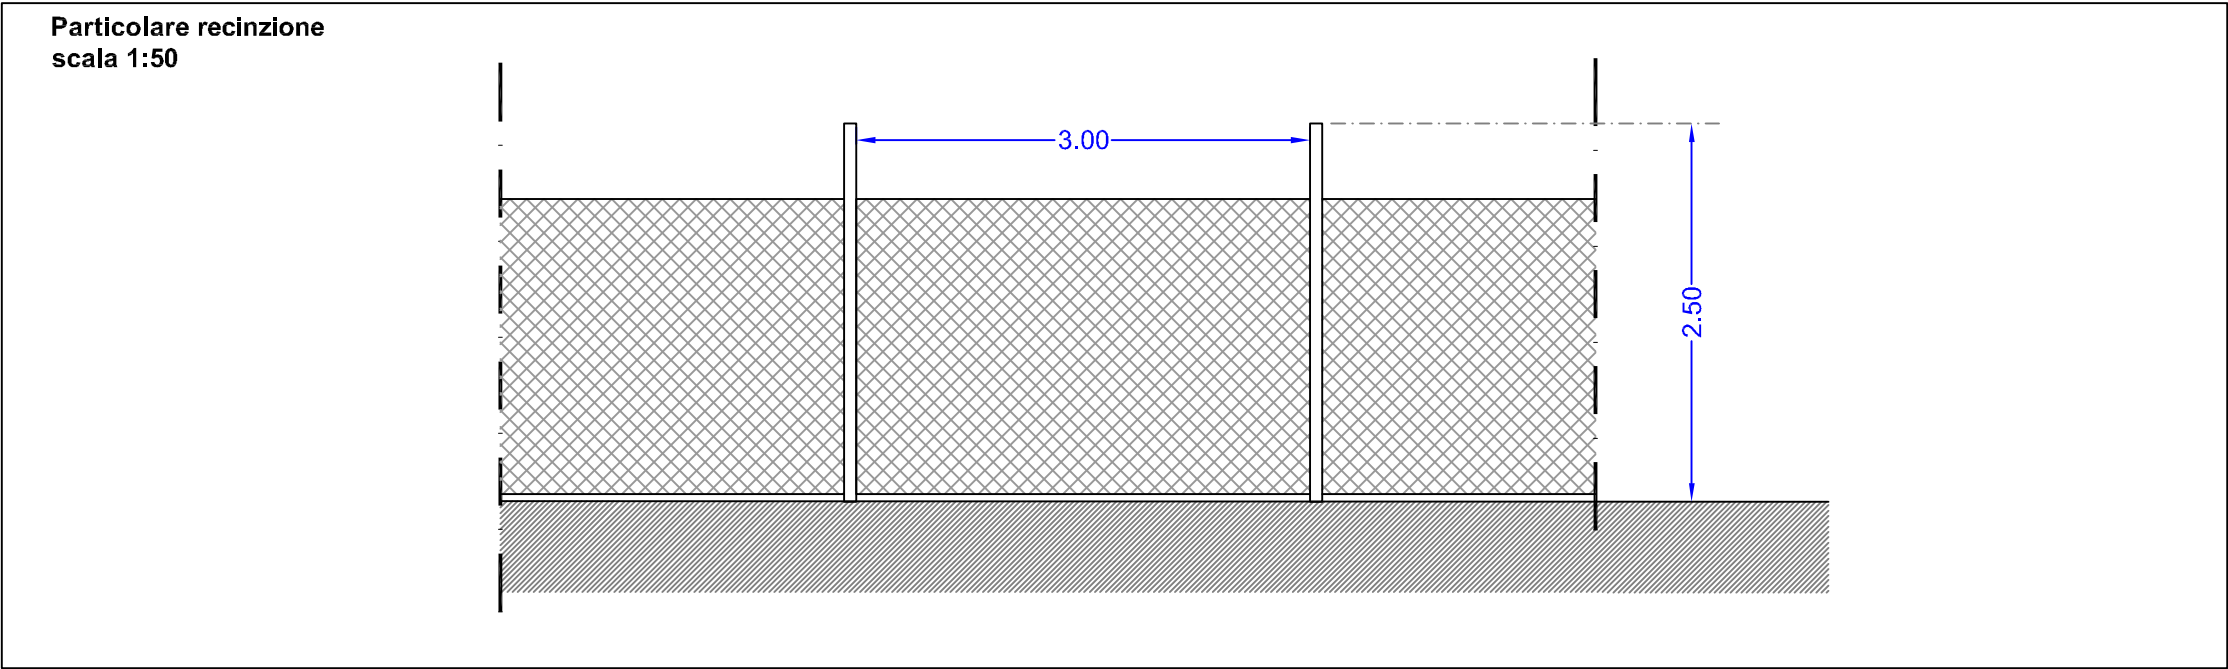


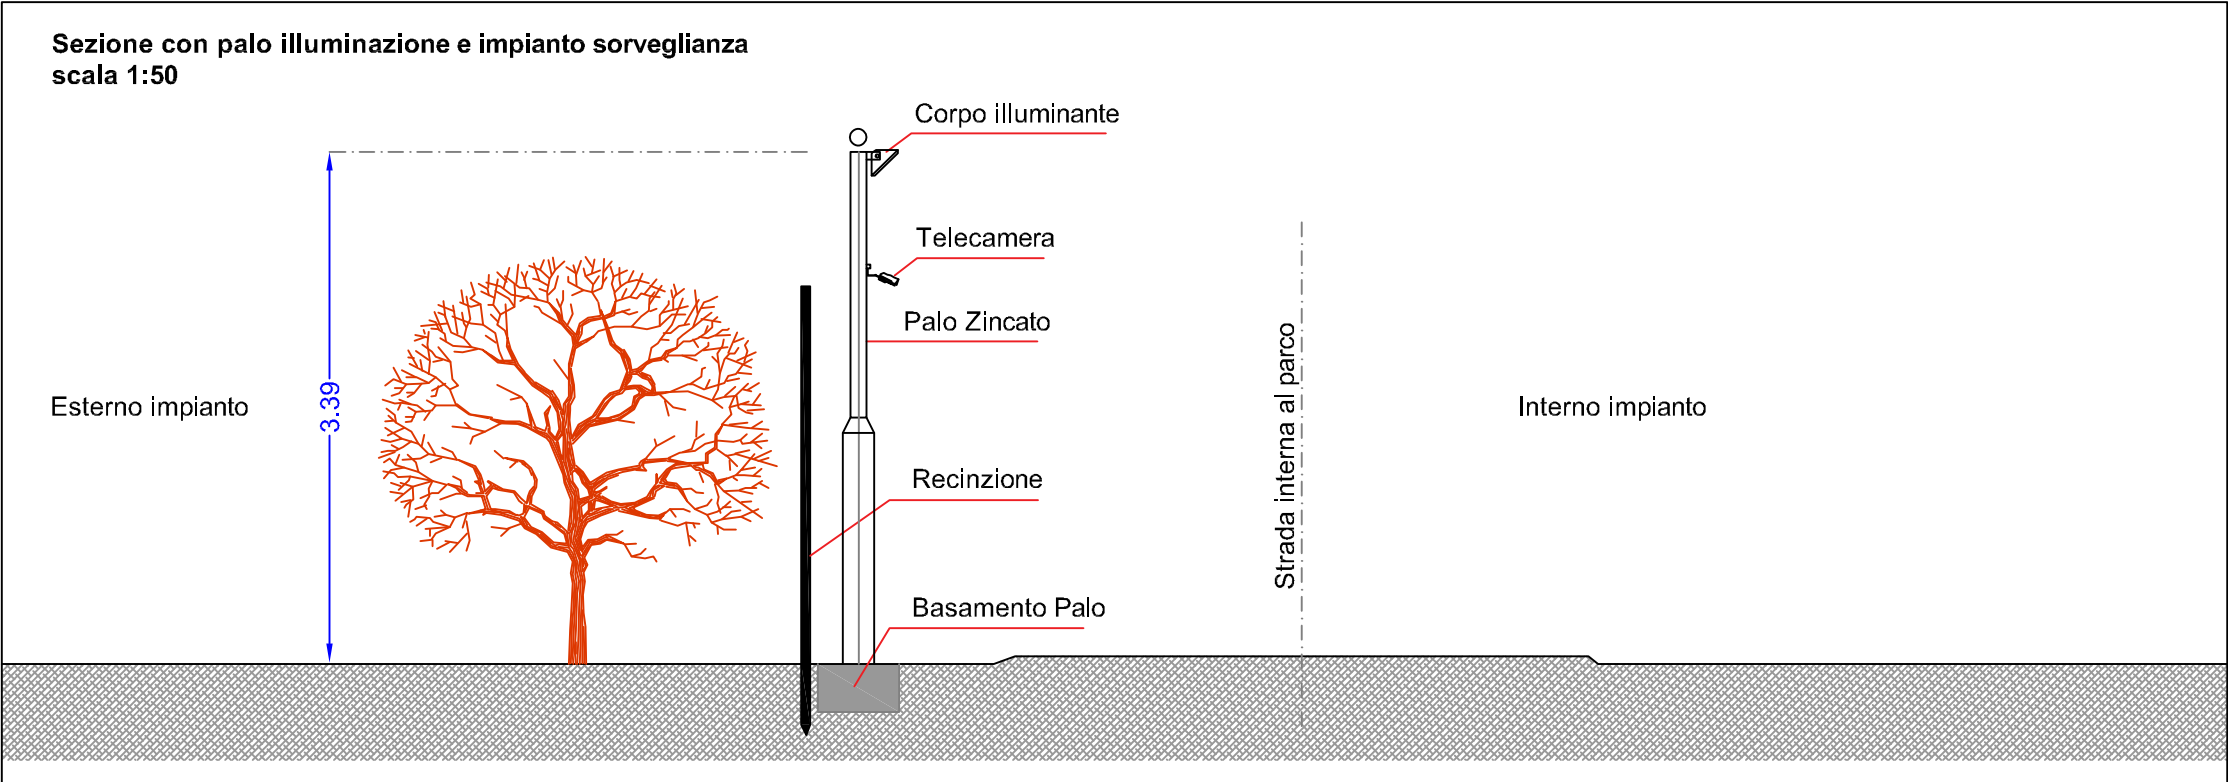

REGIONE BASILICATA

COMUNE DI FERRANDINA (MT)

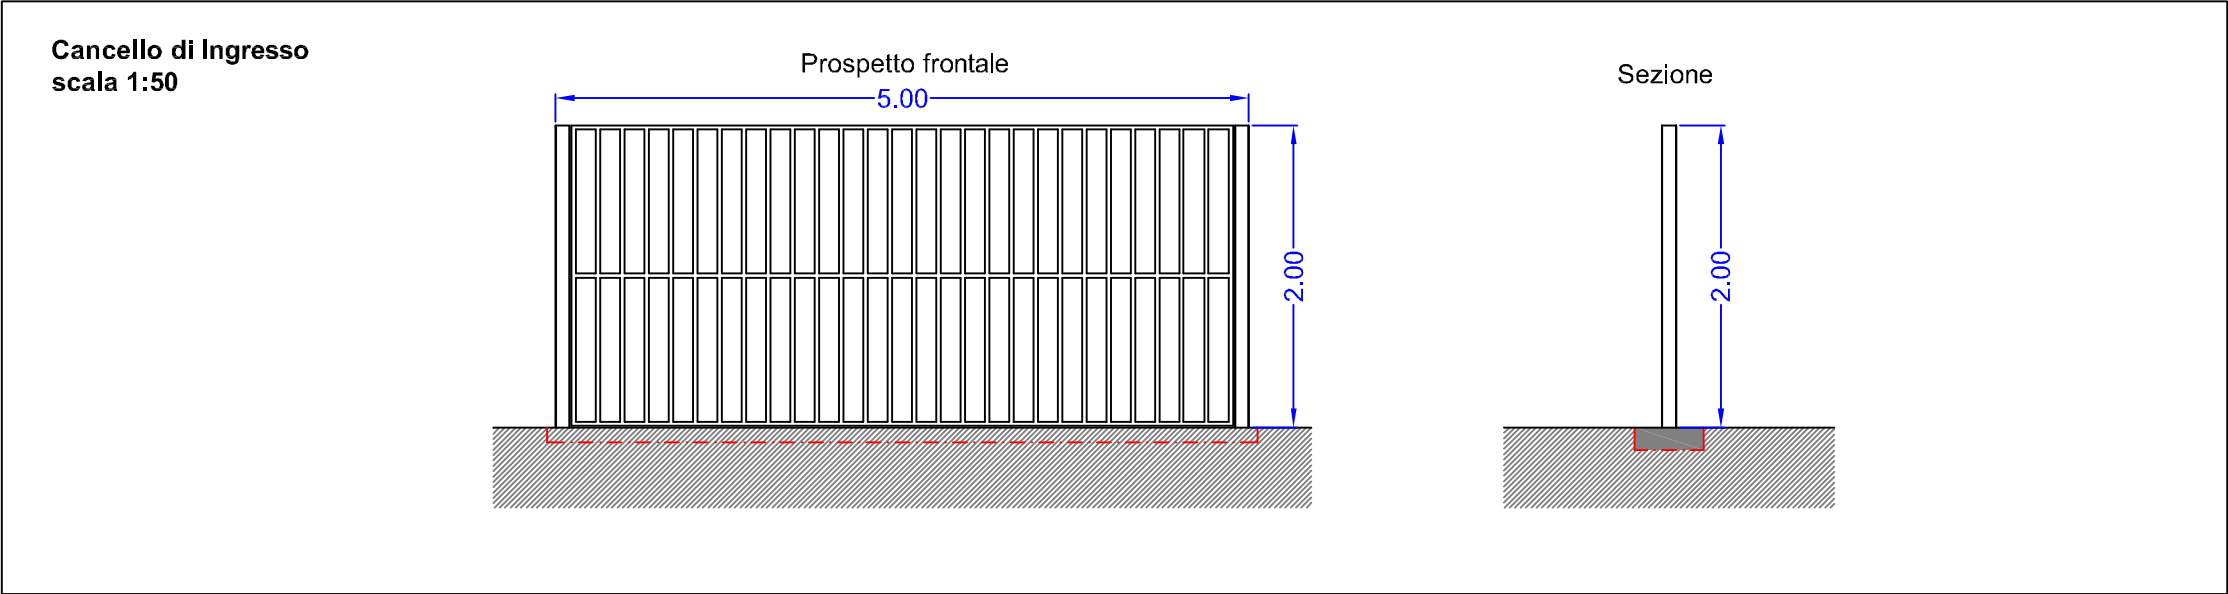

Progetto per la costruzione e l'esercizio di un impianto Agrivoltaico, con sistema integrato per la coltivazione di piante officinali e la produzione di energia elettrica, delle opere e delle infrastrutture connesse, denominato CISTERNA 2, da realizzarsi in agro del comune di Ferrandina, di potenza pari a 19.981,92 Kwp

PROGETTO DEFINITIVO



Elaborato:			Tavola:		
Disegni architettonici Recinzioni tipo e Cancello di ingresso			CIS2-PDEF-TAV-057		

Data: Ottobre 2021		Scala: 1:50			
Rev	Data	Descrizione		Eseguito	Verificato

Progettazione:

Proponente:

Ambra Solare 31 S.r.l.
Via Tevere 41 - 00198 Roma
C.F. e P.I. 16110281009
PEC: ambrasolare31@legalmail.it

Power**ter****is**
Ambra Solare 31 S.r.l.
Via Tevere 41, 00198 Roma
C.F. e P.IVA 16110281009

Visti: