

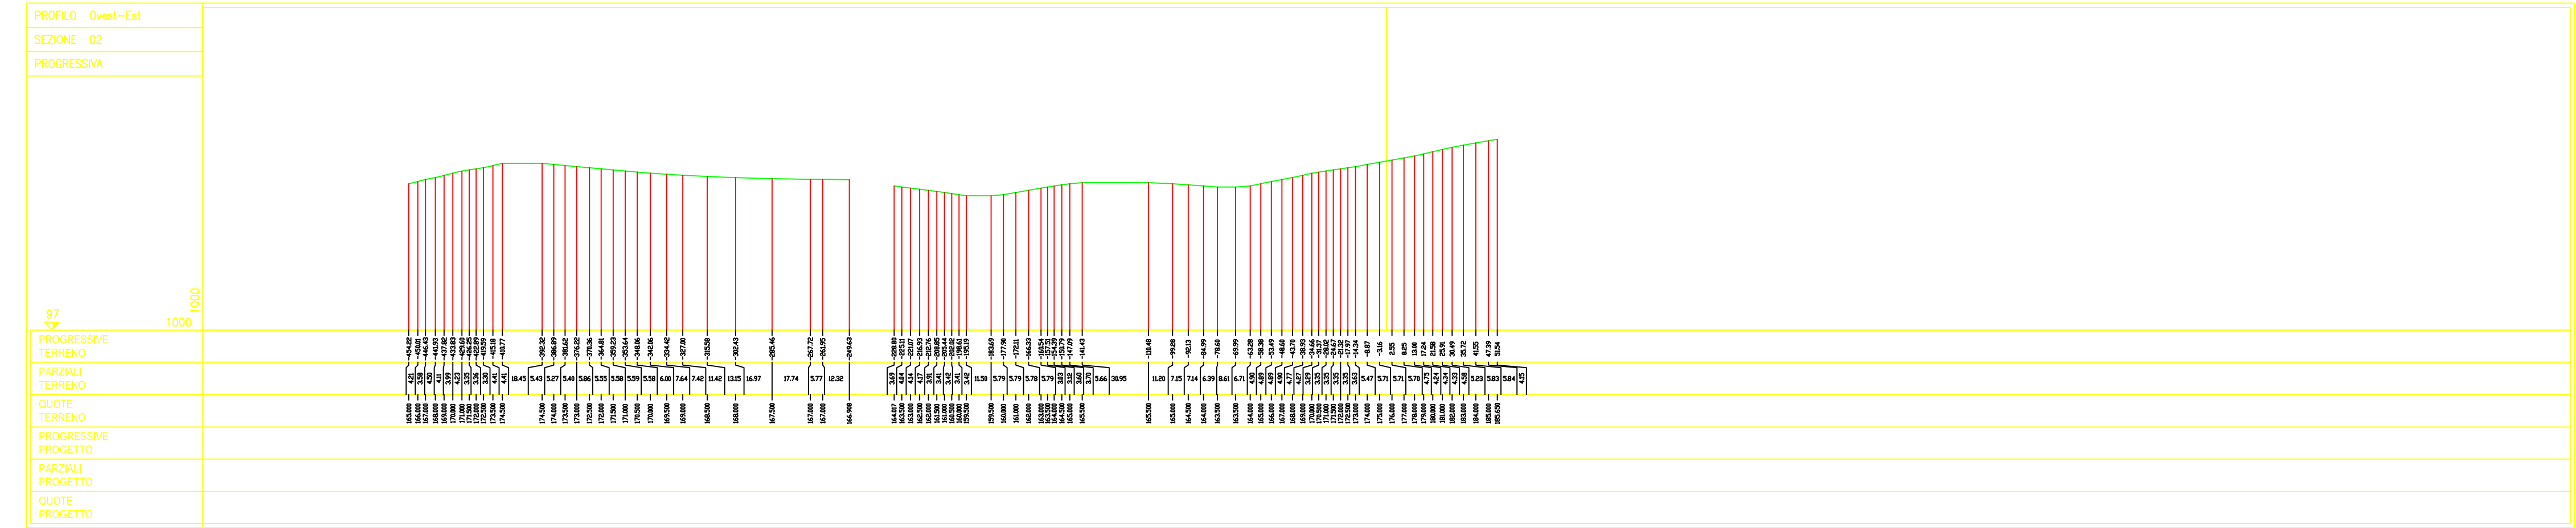
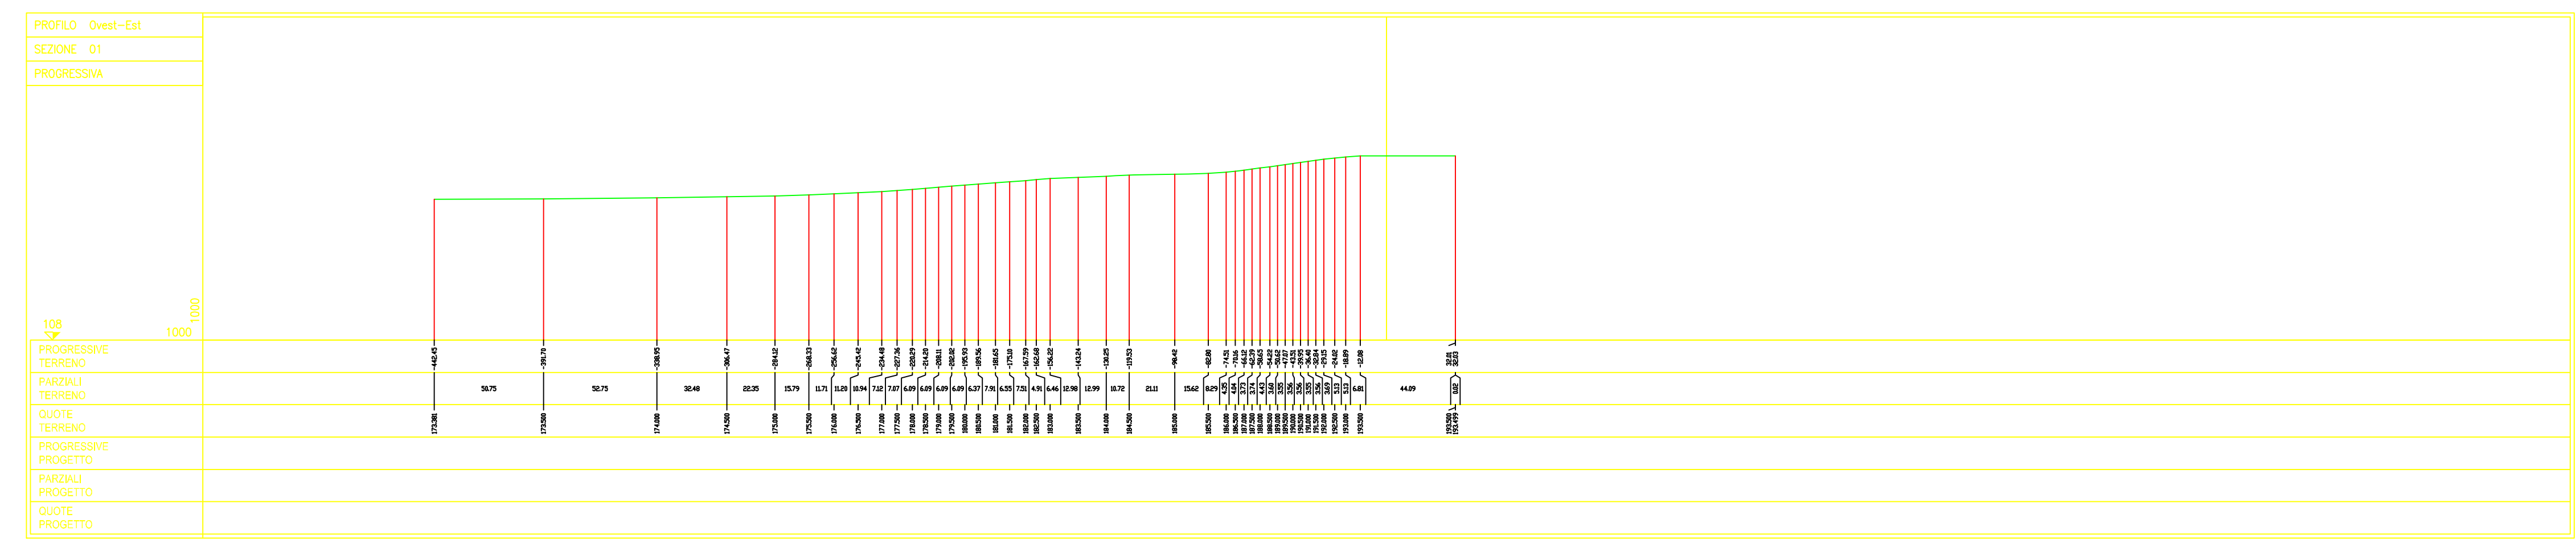


SEZIONI EST-OVEST

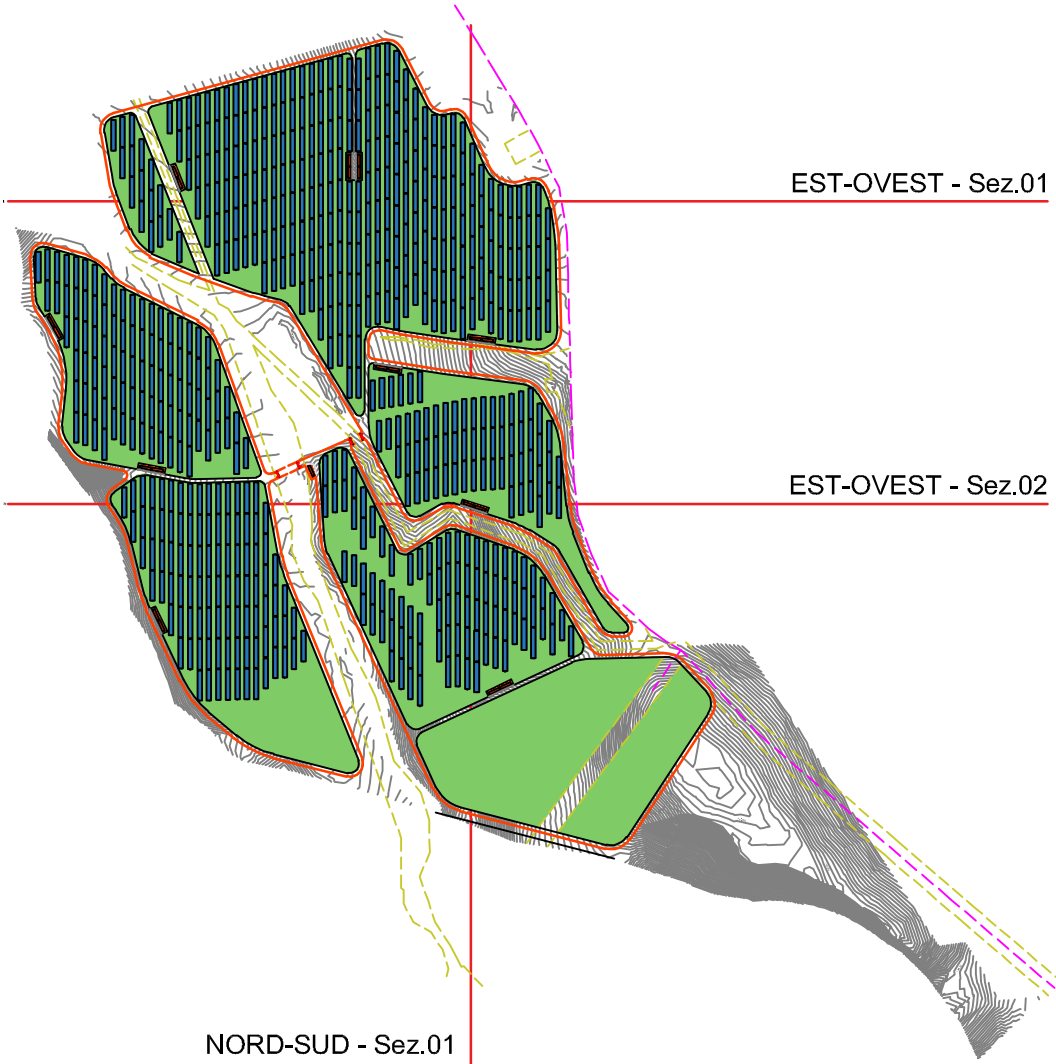

SEZIONI NORD-SUD

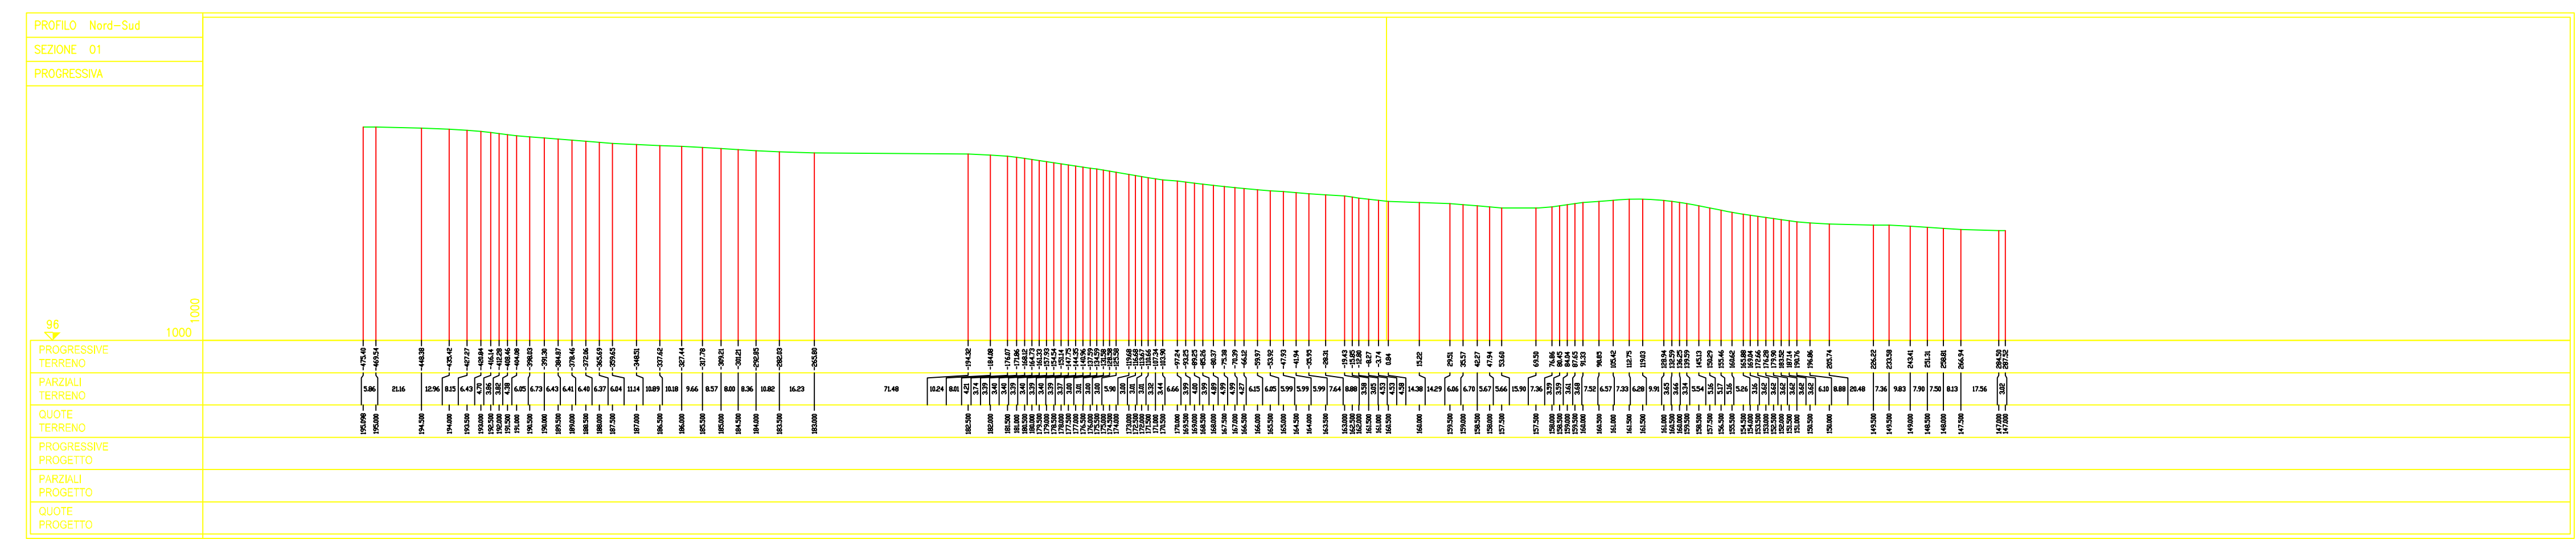

REGIONE BASILICATA

COMUNE DI FERRANDINA (MT)



Progetto per la costruzione e l'esercizio di un impianto Agrivoltaico, con sistema integrato per la coltivazione di piante officinali e la produzione di energia elettrica, delle opere e delle infrastrutture connesse, denominato CISTERNA 2, da realizzarsi in agro del comune di Ferrandina, di potenza pari a 19.981,92 Kwp

PROGETTO DEFINITIVO



Elaborato:			Tavola:		
Sezioni altimetriche significative area di impianto			CIS2-AMB-INT-002		
Data: Ottobre 2022		Scala: 1:1000			
Rev	Data	Descrizione	Eseguito	Verificato	Approvato
Progettazione:			Proponente:		