




CABINA DI CONSEGNA, CABINA SMISTAMENTO CAMPO 3 E CONTAINER DEPOSITO

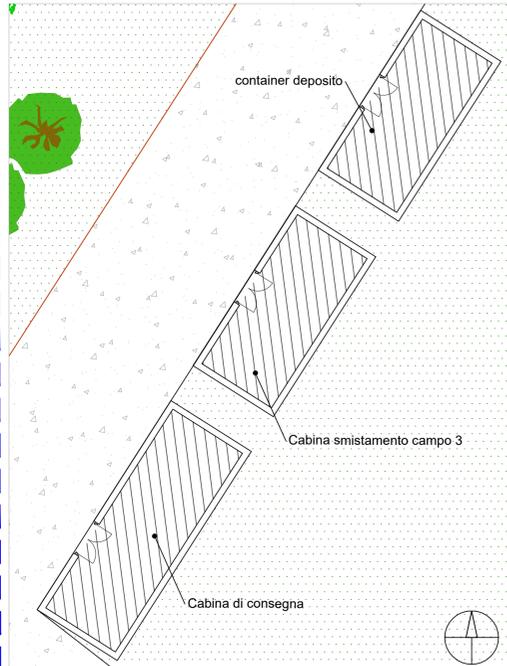


PROSPETTO SUD-EST
Scala 1:100

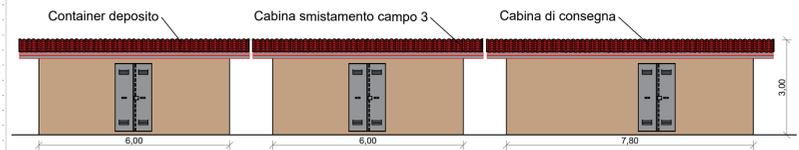

PROSPETTO NORD-OVEST
Scala 1:100

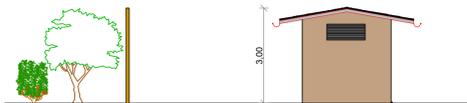


PROSPETTO SUD-OVEST
Scala 1:100

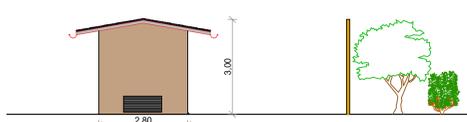


PROSPETTO NORD-EST
Scala 1:100

PIANTA
Scala 1:100


CABINA INVERTER CAMPO 3

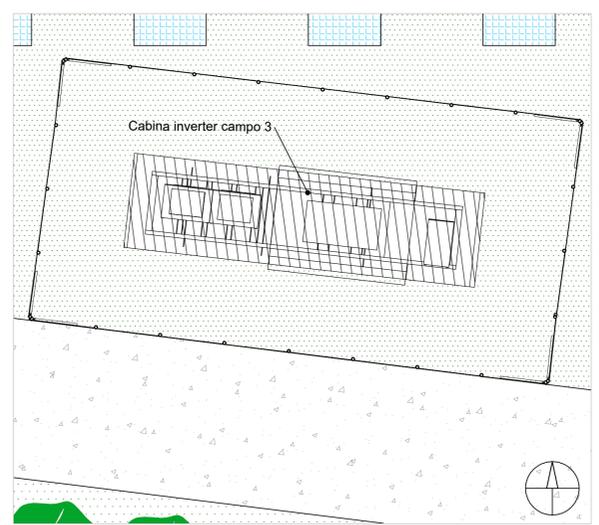


PIANTA
Scala 1:100

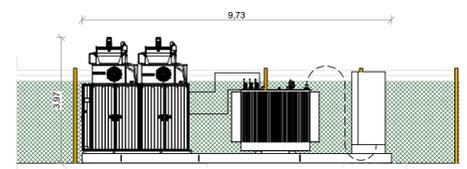


PROSPETTO SUD
Scala 1:100

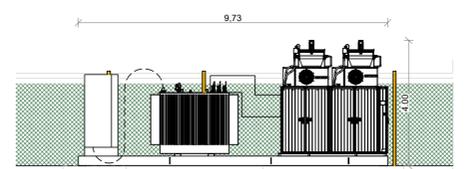

PROSPETTO NORD
Scala 1:100

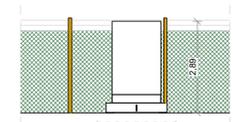


PROSPETTO EST
Scala 1:100

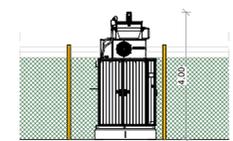


PROSPETTO OVEST
Scala 1:100


CABINA INVERTER TIPO CAMPO 1 E 2

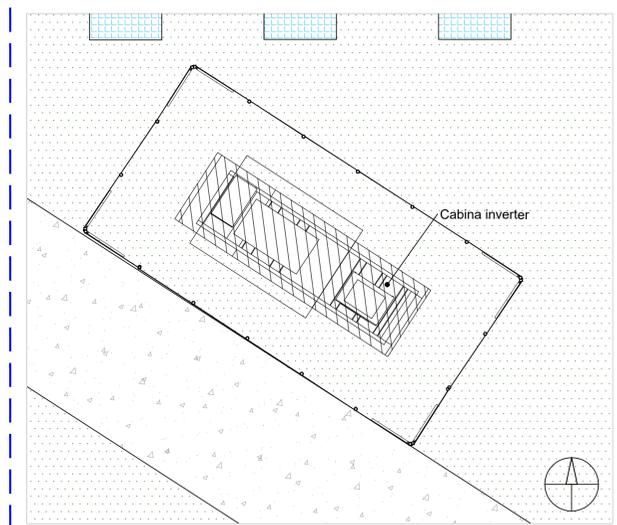


PIANTA
Scala 1:100

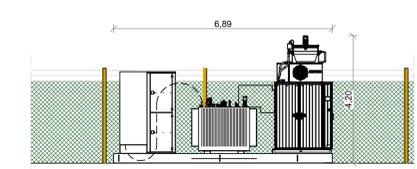


PROSPETTO SUD-OVEST
Scala 1:100

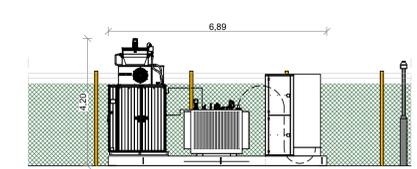


PROSPETTO NORD-EST
Scala 1:100

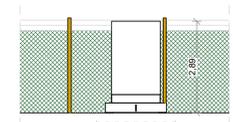

PROSPETTO NORD-OVEST
Scala 1:100

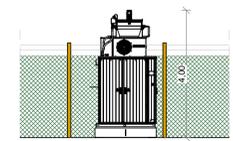


PROSPETTO SUD-EST
Scala 1:100

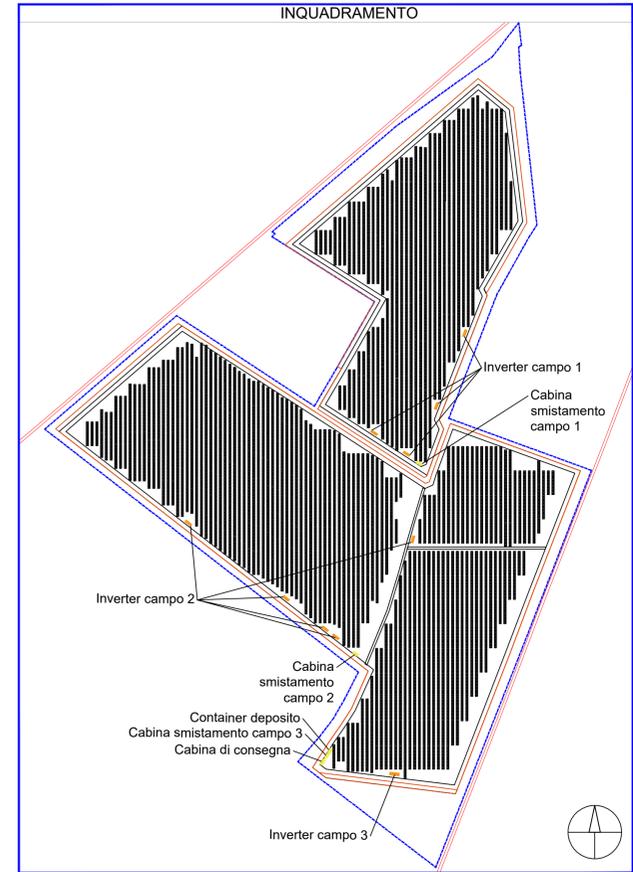


Il presente documento è stato revisionato. Le revisioni sono evidenziate dai riquadri in blu.


CABINA SMISTAMENTO CAMPO 1

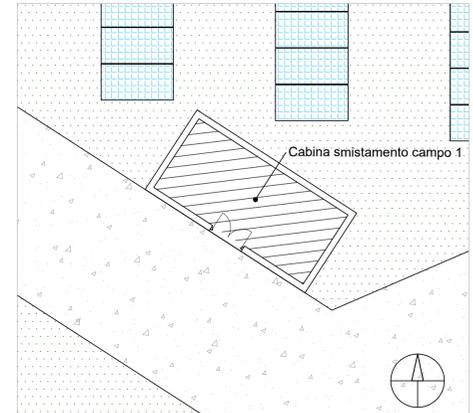


PIANTA
Scala 1:100

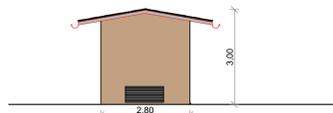


PROSPETTO NORD-OVEST
Scala 1:100

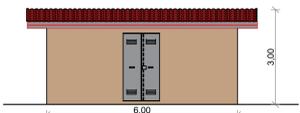

PROSPETTO SUD-OVEST
Scala 1:100

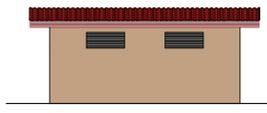


PROSPETTO NORD-EST
Scala 1:100

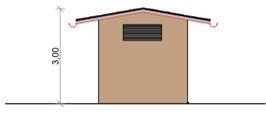


PROSPETTO SUD-EST
Scala 1:100


CABINA SMISTAMENTO CAMPO 2

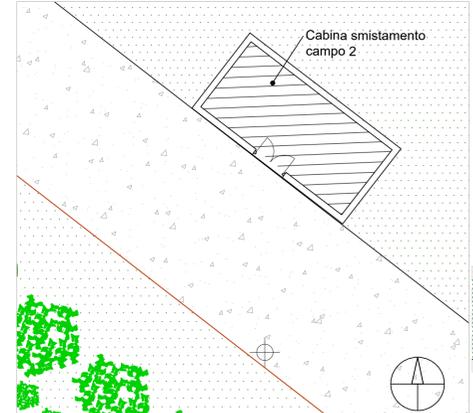


PIANTA
Scala 1:100

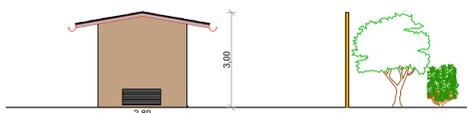


PROSPETTO NORD-OVEST
Scala 1:100

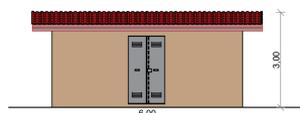

PROSPETTO SUD-OVEST
Scala 1:100

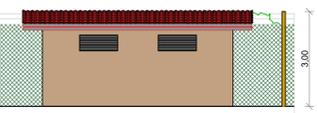

PROSPETTO NORD-EST
Scala 1:100

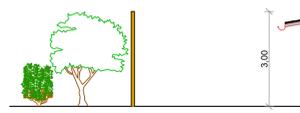

PROSPETTO SUD-EST
Scala 1:100

COMUNE DI ALESSANDRIA



Città di Alessandria

PROVINCIA DI ALESSANDRIA



PROGETTO DI REALIZZAZIONE NUOVO IMPIANTO AGRIVOLTICO DA 15,1056 MWp

Istanza di valutazione di impatto ambientale per la costruzione e l'esercizio di impianti di produzione di energia elettrica alimentati da fonti rinnovabili ai sensi dell'art. 23 D.lgs. n. 152/2006

IMMOBILE	Località C. Maddalena - Comune di Alessandria Foglio 122 Mappali 10,13, 24, 56	SCALA	1:100
PROGETTO VALUTAZIONE DI IMPATTO AMBIENTALE	OGGETTO TAV 17 - Prospetti Container Cabine	VERIFICATO	APPROVATO
REVISIONE - DATA	REV.00 - 31/01/2023		
IL RICHIEDENTE	ELLOMAY SOLAR ITALY THREE S.R.L. 39100 Bolzano - Via Sebastian Allmann 9		
IL PROGETTISTA	Ing. Riccardo Valz Gris		
TEAM DI PROGETTO	Arch. Rosalba Teodoro - Ing. Francesca Imbrogno		



Studio Ing. Valz Gris
20124 Milano - Citycenter Regus - Via Lepetit 8/10
Tel. +39 02 0069 6321
13900 Biella - Via Repubblica 41
Tel. +39 015 32838 - Fax +39 015 30878

