INQUADRAMENTO GENERALE INTERVENTI DI ADEGUAMENTO E NUOVA VIABILITA' DI ACCESSO ALLE PIAZZOLE SCALA 1:10.000

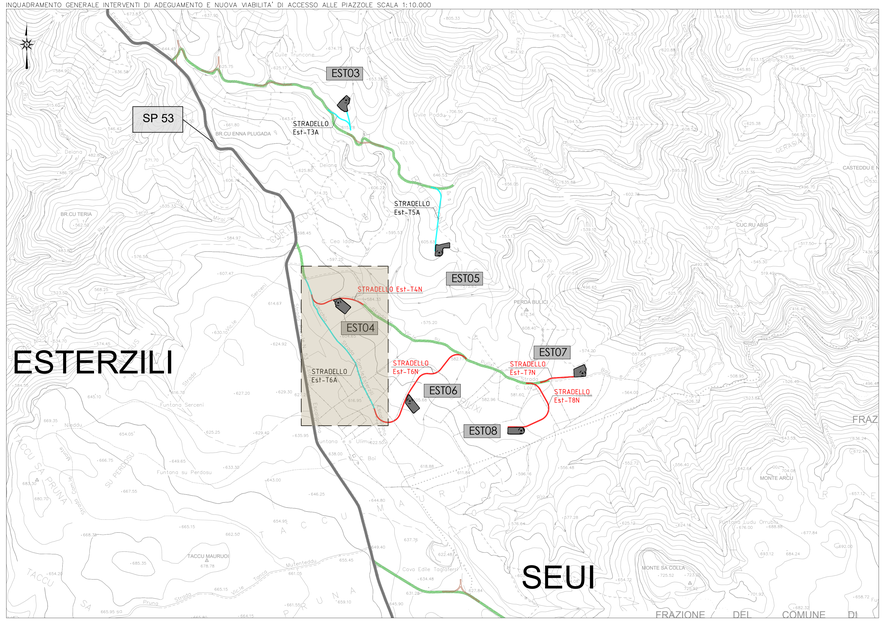

PLANIMETRIA VIABILITA' DI PROGETTO ESISTENTE TRATTO **EST-T6A**
SU FOTO AEREA E CURVE DI LIVELLO DA CTR SCALA 1:2000

PLANIMETRIA VIABILITA' DI PROGETTO NUOVA TRATTO **EST-T4N**
SU FOTO AEREA E CURVE DI LIVELLO DA CTR SCALA 1:2000

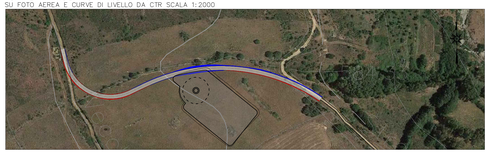

PLANIMETRIA VIABILITA' DI PROGETTO NUOVA TRATTO **EST-T4N** SCALA 1:2000
AEROFOTOGRAMMETRIA-Equidistanza curve di livello 2,5/5,0 m

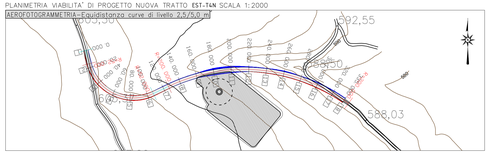

PLANIMETRIA VIABILITA' DI PROGETTO ESISTENTE TRATTO **EST-T6A** SCALA 1:2000
AEROFOTOGRAMMETRIA-Equidistanza curve di livello 2,5/5,0 m

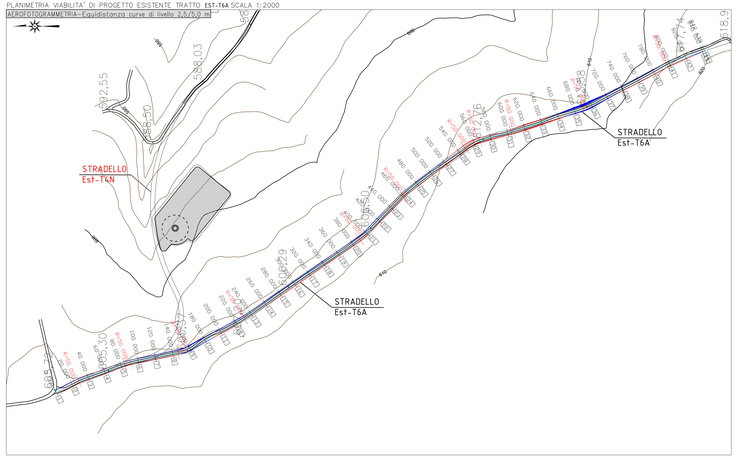

PROFILO ALTIMETRICO EST-T4N

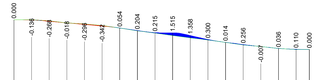

SCALA QUOTE 1:1000
SCALA DISTANZE 1:2000

QT. RIF. 546.50

NUMERO SEZIONI	1	2	3	4	5	6	7	8	9	10	11	12	13	14	15	16	17	18
DISTANZE PARZIALI		20.00	20.00	20.00	20.00	20.00	20.00	20.00	20.00	20.00	20.00	20.00	20.00	20.00	20.00	20.00	20.00	15.00
DISTANZE PROGRESSIVE	0.00	20.00	40.00	60.00	80.00	100.00	120.00	140.00	160.00	180.00	200.00	220.00	240.00	260.00	280.00	300.00	320.00	335.00
QUOTE TERRENO	605.47	605.36	605.50	604.99	603.71	603.06	602.23	601.88	600.83	600.78	597.95	596.53	596.07	595.21	594.91	594.00	592.64	591.90
QUOTE PROGETTO	605.47	605.36	605.50	604.99	603.69	602.79	602.23	601.88	600.83	600.78	597.95	596.53	596.07	595.21	594.91	594.00	592.64	591.90
DIFFERENZA DI QUOTA	0.00	0.00	-0.14	-0.27	-0.02	-0.30	-0.34	0.00	0.00	0.00	0.00	0.00	0.00	0.00	0.00	0.00	0.00	0.00
LIVELLETTE PENDENZA			i = -0.00652		i = -0.04530			i = -0.07215 = 0.00009 = -0.11301				i = -0.05344		i = -0.06492	i = -0.05926 i = -0.05151		i = -0.00437 i = -0.02814	

PROFILO ALTIMETRICO EST-T6A

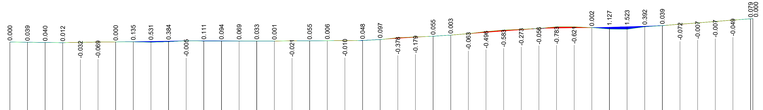

SCALA QUOTE 1:1000
SCALA DISTANZE 1:2000

QT. RIF. 561.000

NUMERO SEZIONI	1	2	3	4	5	6	7	8	9	10	11	12	13	14	15	16	17	18	19	20	21	22	23	24
DISTANZE PARZIALI		20.00	20.00	20.00	20.00	20.00	20.00	20.00	20.00	20.00	20.00	20.00	20.00	20.00	20.00	20.00	20.00	20.00	20.00	20.00	20.00	20.00	20.00	20.00
DISTANZE PROGRESSIVE	0.00	20.00	40.00	60.00	80.00	100.00	120.00	140.00	160.00	180.00	200.00	220.00	240.00	260.00	280.00	300.00	320.00	340.00	360.00	380.00	400.00	420.00	440.00	460.00
QUOTE TERRENO	605.57	605.40	605.27	605.17	605.35	605.53	605.60	605.53	605.39	605.02	605.69	606.07	606.23	606.23	606.10	606.19	606.17	606.22	606.28	606.35	606.40	606.91	608.00	608.23
QUOTE PROGETTO	605.57	605.44	605.31	605.19	605.32	605.46	605.60	605.76	605.53	605.02	605.69	606.07	606.23	606.23	606.21	606.18	606.17	606.22	606.28	606.35	606.45	607.01	607.62	608.23
DIFFERENZA DI QUOTA	0.00	0.04	0.04	0.02	-0.03	-0.07	0.00	0.13	0.13	0.00	0.00	0.00	0.00	0.00	0.11	0.09	0.07	0.05	0.00	0.00	0.05	0.10	-0.38	-0.18
LIVELLETTE PENDENZA		i = -0.00652		i = 0.00715		i = 0.00784			i = -0.00123			i = 0.00289			i = 0.03060			i = 0.03774			i = 0.00790		

NUMERO SEZIONI	25	26	27	28	29	30	31	32	33	34	35	36	37	38	39	40	41	42	43					
DISTANZE PARZIALI	20.00	20.00	20.00	20.00	20.00	20.00	20.00	20.00	20.00	20.00	20.00	20.00	20.00	20.00	20.00	20.00	20.00	20.00						
DISTANZE PROGRESSIVE	480.00	500.00	520.00	540.00	560.00	580.00	600.00	620.00	640.00	660.00	680.00	700.00	720.00	740.00	760.00	780.00	800.00	820.00	842.04					
QUOTE TERRENO	608.85	608.79	609.46	610.28	610.97	611.45	612.48	613.18	613.39	614.17	613.71	613.71	613.99	614.27	614.55	614.16	614.87	614.83	615.08	615.61	616.40	617.18	617.95	618.00
QUOTE PROGETTO	608.85	608.79	609.46	610.28	610.97	611.72	612.48	613.18	613.23	613.77	613.71	613.86	613.99	614.27	614.55	614.16	614.87	614.83	615.08	615.61	616.40	617.18	617.95	618.00
DIFFERENZA DI QUOTA	0.00	0.00	0.00	-0.07	-0.49	-0.59	-0.27	-0.05	-0.16	-0.40	0.00	0.15	0.00	0.00	0.00	0.00	0.00	0.04	0.00	-0.07	-0.01	-0.01	-0.01	0.00
LIVELLETTE PENDENZA																								

EST-T4N FOTO 01

EST-T6A FOTO 02

LEGENDA

- PROFILO TERRENO
- PROFILO PROGETTO
- PIANO STRADA IN PROGETTO
- AREA DI RIPORTO
- AREA DI SCAVO

	Lunghezza (*m*)	Volume scavo (m^3)	Volume riporto (m^3)
EST-T4N	335	165.94	563.94
EST-T6A	844	486.42	667.08

Rev.	Data	Descrizione	Dis.	Contr.	Appr.
0	10/03/22	EMESSO PER PROCEDURA DI VIA	FAD	SARTEC	SARTEC

SARDEOLICA
Renewable Energy

SARTEC
Industrial Services & Technologies

FAD SYSTEM
Ingegneria per l'ambiente

Commessa n°
2021.353-IN0000

Dis. n°
AMIST_PC_T006.3m

Revisione: 0

Scala: Varie

Sostituisce il: //

Sostituito dal: //

PARCO EOLICO AMISTADE
PROGETTO DI UN PARCO EOLICO
NEI TERRITORI COMUNALI DI ESTERZILI E DI ESCALAPLANO (SU)
PROGETTO DEFINITIVO OPERE CIVILI

NOME FILE: «nome_file_1»

«Nuova viabilità e adeguamenti strade vicinali-interpoderali d'accesso alle piazzole»

Disegno eseguito con CAD: evitare correzioni a mano.

Il presente disegno è di proprietà di Saras Ricerche e Tecnologie che ne tutelerà i diritti ai termini di legge.