


Rev.	Data	Descrizione	Dis.	Contr.	Appr.
0	10/03/23	EMESSO PER PROCEDURA DI VIA	FAD	SARTEC	SARTEC

NOME FILE : AMIST_PC_T006.4c LIBRETTO SEZIONI.dwg	 <b>SARDEOLICA</b> Renewable Energy		
	 <b>SARTEC</b> Industrial Services & Technologies	 <b>FAD SYSTEM</b> <i>Ingegneria per l'ambiente</i>	Commessa n° 2021353 – ING000  Dis. n° AMIST_PC_T006.4c
	<b>PARCO EOLICO AMISTADE</b> PROGETTO DI UN PARCO EOLICO NEI TERRITORI COMUNALI DI ESTERZILI E DI ESCALAPLANO (SU) PROGETTO DEFINITIVO OPERE CIVILI  <b>Viabilità di progetto - Libretto sezioni</b>		Revisione: 0  Scala: varie  Sostituisce il: //
	Elaborato eseguito in "Word": evitare correzioni a mano.		Sostituito dal: //

Il presente elaborato è di proprietà di Saras Ricerche e Tecnologie che ne tutelerà i diritti a termini di legge.

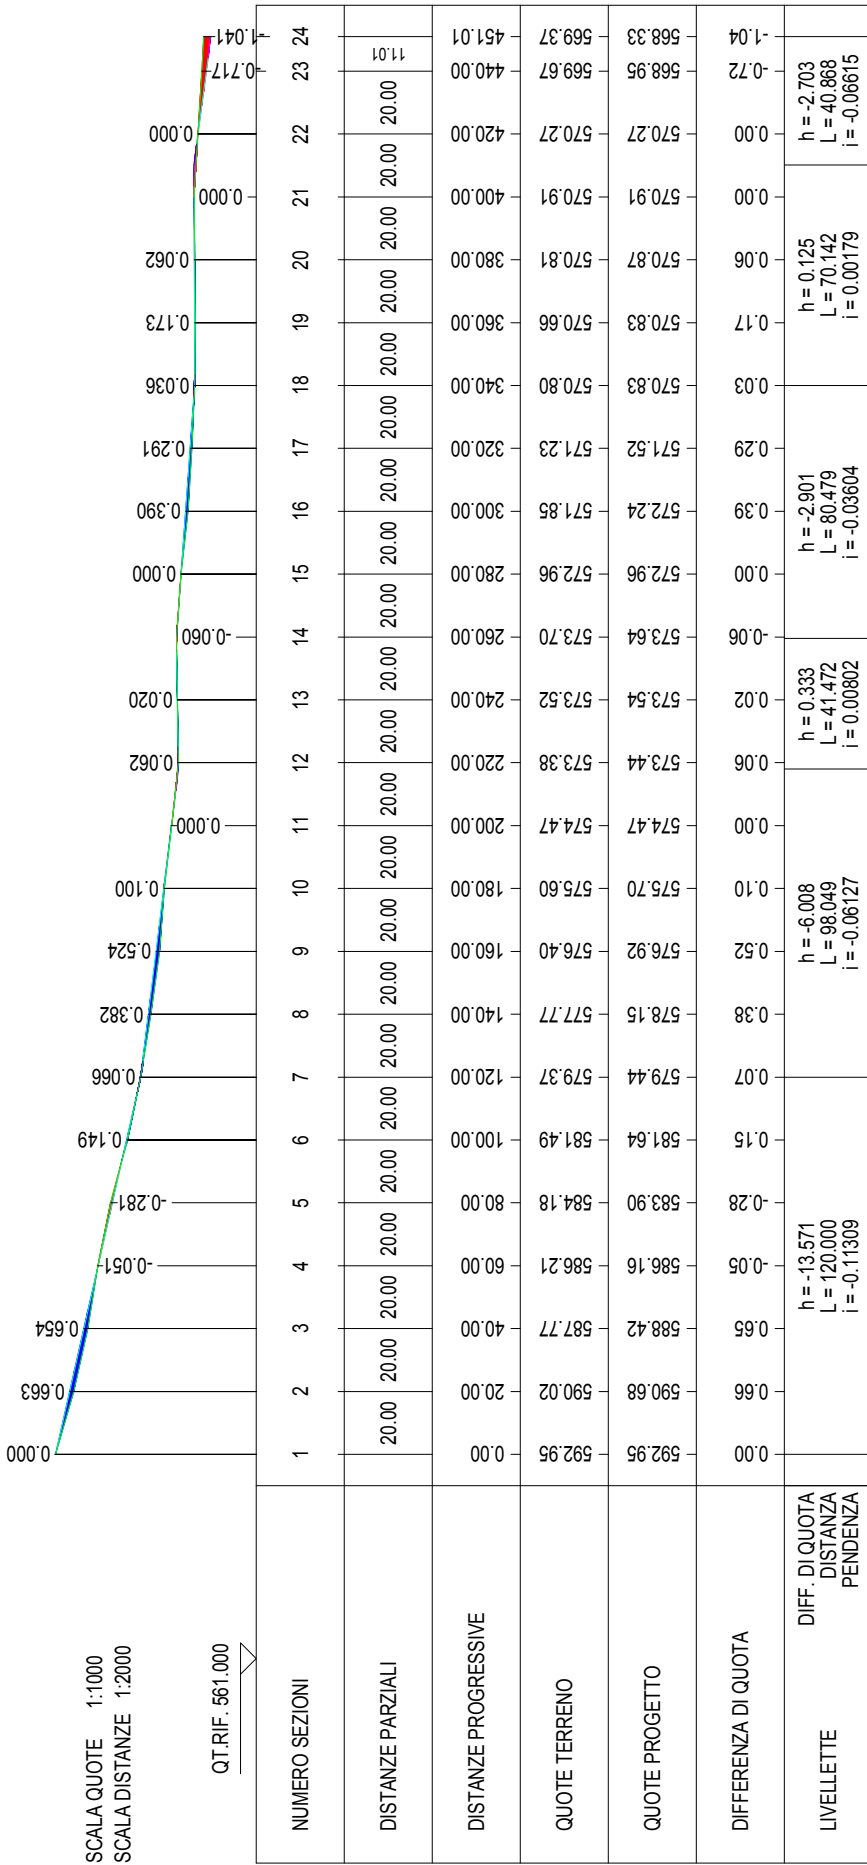

<b>SCAVI E BONIFICHE</b>	
STERRO	0.354 mq
<b>RILEVATI</b>	
RILEVATO	0.780 mq

SEZIONE N. : 1  
 QT. PROGETTO : 592.945  
 DIST.PROG. : 0.000  
 DIST.SUCC. : 20.000

SCALA 1:200

QT.RIF. 584.876

QUOTE TERRENO	593.96		592.95 592.93	592.64	591.19
DIST.PARZIALI TERRENO	10.00		1.30	8.60	
QUOTE PROGETTO		593.23 592.95	592.95	592.95 592.36	
DIST.PARZIALI PROGETTO		2.50	2.50	0.59	

<b>RILEVATI</b>	
RILEVATO	4.208 mq

SEZIONE N. : 2  
 QT. PROGETTO : 590.683  
 DIST.PROG. : 20.000  
 DIST.PREC. : 20.000  
 DIST.SUCC. : 20.000

SCALA 1:200

QT.RIF. 581.796

QUOTE TERRENO	591.15		590.02	589.86	587.84
DIST.PARZIALI TERRENO	10.00		1.43	8.57	
QUOTE PROGETTO		590.34 590.68	590.68	590.68 589.28	
DIST.PARZIALI PROGETTO		0.34 2.50	2.50	1.41	

<b>RILEVATI</b>	
RILEVATO	3.956 mq

SEZIONE N. : 3  
 QT. PROGETTO : 588.421  
 DIST.PROG. : 40.000  
 DIST.PREC. : 20.000  
 DIST.SUCC. : 20.000

SCALA 1:200

QT.RIF. 580.030

QUOTE TERRENO	589.35		587.77		586.30	586.11
DIST.PARZIALI TERRENO		10.00		9.31		0.69
QUOTE PROGETTO			588.20 588.42	588.42	588.42	587.18
DIST.PARZIALI PROGETTO			2.50	2.50	1.25	

<b>SCAVI E BONIFICHE</b>	
STERRO	0.746 mq

SEZIONE N. : 4  
 QT. PROGETTO : 586.159  
 DIST.PROG. : 60.000  
 DIST.PREC. : 20.000  
 DIST.SUCC. : 20.000

SCALA 1:200

QT.RIF. 578.518

QUOTE TERRENO	587.80	587.32		586.21		584.64
DIST.PARZIALI TERRENO		2.92	7.08		10.00	
QUOTE PROGETTO			586.69 586.16	586.16	586.16	585.75
DIST.PARZIALI PROGETTO			0.53	2.50	2.50	0.40

<b>SCAVI E BONIFICHE</b>	
STERRO	1.601 mq
<b>RILEVATI</b>	
RILEVATO	0.002 mq

SEZIONE N. : 5  
 QT. PROGETTO : 583.898  
 DIST.PROG. : 80.000  
 DIST.PREC. : 20.000  
 DIST.SUCC. : 20.000

SCALA 1:200

QT.RIF. 576.479

QUOTE TERRENO	585.40		584.18		582.96
DIST.PARZIALI TERRENO		10.00		10.00	
QUOTE PROGETTO		584.57	583.90	583.90	583.90
DIST.PARZIALI PROGETTO		0.67	2.50	2.50	583.87

<b>RILEVATI</b>	
RILEVATO	1.078 mq

SEZIONE N. : 6  
 QT. PROGETTO : 581.636  
 DIST.PROG. : 100.000  
 DIST.PREC. : 20.000  
 DIST.SUCC. : 20.000

SCALA 1:200

QT.RIF. 573.479

QUOTE TERRENO	581.72		581.49	581.48	580.86	580.64
DIST.PARZIALI TERRENO		10.00		5.44	4.31	
QUOTE PROGETTO		581.55	581.64	581.64	581.64	581.17
DIST.PARZIALI PROGETTO		2.50	2.50	0.47		

<b>SCAVI E BONIFICHE</b>	
STERRO	0.028 mq
<b>RILEVATI</b>	
RILEVATO	0.375 mq

SEZIONE N. : 7  
 QT. PROGETTO : 579.440  
 DIST.PROG. : 120.000  
 DIST.PREC. : 20.000  
 DIST.SUCC. : 20.000

SCALA 1:200

QT.RIF. 571.755

QUOTE TERRENO	579.84		579.37	579.27	579.07
DIST.PARZIALI TERRENO		10.00	2.30	7.70	
QUOTE PROGETTO		579.49 579.44	579.44	579.44 579.26	
DIST.PARZIALI PROGETTO		2.50	2.50		

<b>RILEVATI</b>	
RILEVATO	2.069 mq

SEZIONE N. : 8  
 QT. PROGETTO : 578.148  
 DIST.PROG. : 140.000  
 DIST.PREC. : 20.000  
 DIST.SUCC. : 20.000

SCALA 1:200

QT.RIF. 570.256

QUOTE TERRENO	578.27		577.77	577.64	577.77
DIST.PARZIALI TERRENO		10.00	2.41	7.54	
QUOTE PROGETTO		577.90 578.15	578.15	578.15 577.65	
DIST.PARZIALI PROGETTO		2.50	2.50	0.49	

RILEVATI	
RILEVATO	2.827 mq

SEZIONE N. : 9

QT. PROGETTO : 576.923

DIST.PROG. : 160.000

DIST.PREC. : 20.000

DIST.SUCC. : 20.000

SCALA 1:200

QT.RIF. 568.986

QUOTE TERRENO	577.06		576.40	576.31	576.31
DIST.PARZIALI TERRENO		10.00	1.37	8.63	
QUOTE PROGETTO		576.59 576.92	576.92	576.92 576.31	
DIST.PARZIALI PROGETTO		0.34 2.50	2.50	0.61	

SCAVI E BONIFICHE	
STERRO	0.064 mq

SEZIONE N. : 10

QT. PROGETTO : 575.697

DIST.PROG. : 180.000

DIST.PREC. : 20.000

DIST.SUCC. : 20.000

SCALA 1:200

QT.RIF. 568.048

QUOTE TERRENO	576.38		575.60 575.58	575.11	575.12
DIST.PARZIALI TERRENO		10.00	2.47	7.32	
QUOTE PROGETTO		575.80 575.70	575.70	575.70 575.11	
DIST.PARZIALI PROGETTO		2.50	2.50	0.58	

<b>SCAVI E BONIFICHE</b>	
STERRO	0.690 mq
<b>RILEVATI</b>	
RILEVATO	0.643 mq

SEZIONE N. : 11  
 QT. PROGETTO : 574.472  
 DIST.PROG. : 200.000  
 DIST.PREC. : 20.000  
 DIST.SUCC. : 20.000

SCALA 1:200

QT.RIF. 567.156

QUOTE TERRENO	575.65	575.22	574.47	574.06	574.09	574.10
DIST.PARZIALI TERRENO	5.87	4.13	2.28	3.39	4.33	
QUOTE PROGETTO		575.02 574.47	574.47	574.47 574.06		
DIST.PARZIALI PROGETTO		0.55 2.50	2.50	0.41		

<b>SCAVI E BONIFICHE</b>	
STERRO	0.246 mq
<b>RILEVATI</b>	
RILEVATO	0.567 mq

SEZIONE N. : 12  
 QT. PROGETTO : 573.443  
 DIST.PROG. : 220.000  
 DIST.PREC. : 20.000  
 DIST.SUCC. : 20.000

SCALA 1:200

QT.RIF. 566.210

QUOTE TERRENO	574.72	573.55	573.38	573.10	573.25
DIST.PARZIALI TERRENO	8.41	1.59	2.56	7.44	
QUOTE PROGETTO		573.72 573.44	573.44	573.44 573.11	
DIST.PARZIALI PROGETTO		2.50	2.50	0.33	



<b>SCAVI E BONIFICHE</b>	
STERRO	0.002 mq
<b>RILEVATI</b>	
RILEVATO	0.089 mq

**SEZIONE N. : 13**  
**QT. PROGETTO : 573.542**  
**DIST.PROG. : 240.000**  
**DIST.PREC. : 20.000**  
**DIST.SUCC. : 20.000**

SCALA 1:200

QT.RIF. 566.182

QUOTE TERRENO	574.14	574.24	573.52	573.52	573.52	573.69	573.58
DIST.PARZIALI TERRENO	1.18	5.22	3.60	1.55	5.46	2.98	
QUOTE PROGETTO			573.52 573.54	573.54	573.54 573.55		
DIST.PARZIALI PROGETTO			2.50	2.50			

<b>SCAVI E BONIFICHE</b>	
STERRO	0.306 mq

**SEZIONE N. : 14**  
**QT. PROGETTO : 573.643**  
**DIST.PROG. : 260.000**  
**DIST.PREC. : 20.000**  
**DIST.SUCC. : 20.000**

SCALA 1:200

QT.RIF. 565.967

QUOTE TERRENO	573.53	573.56	573.70	573.70	573.70	573.71	573.70	573.79	573.80
DIST.PARZIALI TERRENO	1.69	4.85	3.46	0.88	1.76	1.36	5.35	0.65	
QUOTE PROGETTO			573.70 573.64	573.64	573.64 573.71				
DIST.PARZIALI PROGETTO			2.50	2.50					

RILEVATI	
RILEVATO	0.148 mq

SEZIONE N. : 15

QT. PROGETTO : 572.961

DIST.PROG. : 280.000

DIST.PREC. : 20.000

DIST.SUCC. : 20.000

SCALA 1:200

QT.RIF. 565.103

QUOTE TERRENO	572.64	572.89	572.96 572.96	572.88 572.88	572.75
DIST.PARZIALI TERRENO	6.57	3.43	2.92	0.49	6.50
QUOTE PROGETTO		572.91 572.96	572.96	572.96 572.89	
DIST.PARZIALI PROGETTO		2.50	2.50		

RILEVATI	
RILEVATO	2.151 mq

SEZIONE N. : 16

QT. PROGETTO : 572.240

DIST.PROG. : 300.000

DIST.PREC. : 20.000

DIST.SUCC. : 20.000

SCALA 1:200

QT.RIF. 564.263

QUOTE TERRENO	571.69	571.85 571.85 571.85	571.84 571.84	571.88
DIST.PARZIALI TERRENO	9.07	0.76	2.40	7.56
QUOTE PROGETTO		571.81 572.24	572.24	572.24 571.84
DIST.PARZIALI PROGETTO		0.43	2.50	0.39

<b>RILEVATI</b>	
<b>RILEVATO</b>	1.571 mq

SEZIONE N. : 17  
 QT. PROGETTO : 571.519  
 DIST.PROG. : 320.000  
 DIST.PREC. : 20.000  
 DIST.SUCC. : 20.000

SCALA 1:200

QT.RIF. 563.546

QUOTE TERRENO	570.97		571.23 571.23 571.23	571.27	571.41
DIST.PARZIALI TERRENO		9.70		2.47	7.38
QUOTE PROGETTO			571.16 571.52	571.52	571.52 571.27
DIST.PARZIALI PROGETTO			0.36 2.50	2.50	

<b>SCAVI E BONIFICHE</b>	
<b>STERRO</b>	0.063 mq

SEZIONE N. : 18  
 QT. PROGETTO : 570.834  
 DIST.PROG. : 340.000  
 DIST.PREC. : 20.000  
 DIST.SUCC. : 20.000

SCALA 1:200

QT.RIF. 563.098

QUOTE TERRENO	570.37		570.80	571.23
DIST.PARZIALI TERRENO		10.00		10.00
QUOTE PROGETTO			570.68 570.83	570.83 570.91
DIST.PARZIALI PROGETTO			2.50	2.50

<b>RILEVATI</b>	
RILEVATO	0.904 mq

**SEZIONE N. : 19**

**QT. PROGETTO : 570.834**

**DIST.PROG. : 360.000**

**DIST.PREC. : 20.000**

**DIST.SUCC. : 20.000**

SCALA 1:200

QT.RIF. 562.958

QUOTE TERRENO	570.25		570.66		571.02	571.06	571.06
DIST.PARZIALI TERRENO		10.00		8.87		0.89	
QUOTE PROGETTO			570.55 570.83	570.83	570.83 570.77		
DIST.PARZIALI PROGETTO			2.50	2.50			

<b>SCAVI E BONIFICHE</b>	
STERRO	0.009 mq

**SEZIONE N. : 20**

**QT. PROGETTO : 570.869**

**DIST.PROG. : 380.000**

**DIST.PREC. : 20.000**

**DIST.SUCC. : 20.000**

SCALA 1:200

QT.RIF. 563.092

QUOTE TERRENO	570.43	570.64	570.81		571.13	571.16
DIST.PARZIALI TERRENO		5.22	4.78	9.25		0.75
QUOTE PROGETTO			570.71 570.87	570.87	570.87 570.90	
DIST.PARZIALI PROGETTO			2.50	2.50		

<b>SCAVI E BONIFICHE</b>	
STERRO	0.098 mq
<b>RILEVATI</b>	
RILEVATO	0.105 mq

SEZIONE N. : 21  
 QT. PROGETTO : 570.905  
 DIST.PROG. : 400.000  
 DIST.PREC. : 20.000  
 DIST.SUCC. : 20.000

SCALA 1:200

QT.RIF. 563.173

QUOTE TERRENO	570.54		570.87	570.91		571.19	571.20
DIST.PARZIALI TERRENO		8.79	1.21		9.22		0.78
QUOTE PROGETTO			570.82 570.91	570.91		570.91 570.98	
DIST.PARZIALI PROGETTO			2.50	2.50			

<b>SCAVI E BONIFICHE</b>	
STERRO	0.059 mq
<b>RILEVATI</b>	
RILEVATO	0.059 mq

SEZIONE N. : 22  
 QT. PROGETTO : 570.271  
 DIST.PROG. : 420.000  
 DIST.PREC. : 20.000  
 DIST.SUCC. : 20.000

SCALA 1:200

QT.RIF. 562.566

QUOTE TERRENO	570.09		570.27		570.43	570.44
DIST.PARZIALI TERRENO		10.00		8.54		1.46
QUOTE PROGETTO			570.22 570.27	570.27		570.27 570.32
DIST.PARZIALI PROGETTO			2.50	2.50		

<b>SCAVI E BONIFICHE</b>	
STERRO	4.098 mq

**SEZIONE N. : 23**

**QT. PROGETTO : 568.948**

**DIST.PROG. : 440.000**

**DIST.PREC. : 20.000**

**DIST.SUCC. : 11.010**

SCALA 1:200

QT.RIF. 561.652

QUOTE TERRENO	569.60			569.67		569.69		569.76
DIST.PARZIALI TERRENO		10.00			3.95		6.05	
QUOTE PROGETTO			569.65 568.95	568.95		568.95 569.68		
DIST.PARZIALI PROGETTO			0.70 2.50	2.50		0.74		

<b>SCAVI E BONIFICHE</b>	
STERRO	6.292 mq

**SEZIONE N. : 24**

**QT. PROGETTO : 568.329**

**DIST.PROG. : 451.010**

**DIST.PREC. : 11.010**

SCALA 1:200

QT.RIF. 561.180

QUOTE TERRENO	569.31			569.37		569.43
DIST.PARZIALI TERRENO		10.00			10.00	
QUOTE PROGETTO			569.35 568.33	568.33		568.33 569.39
DIST.PARZIALI PROGETTO			1.02 2.50	2.50		1.06