

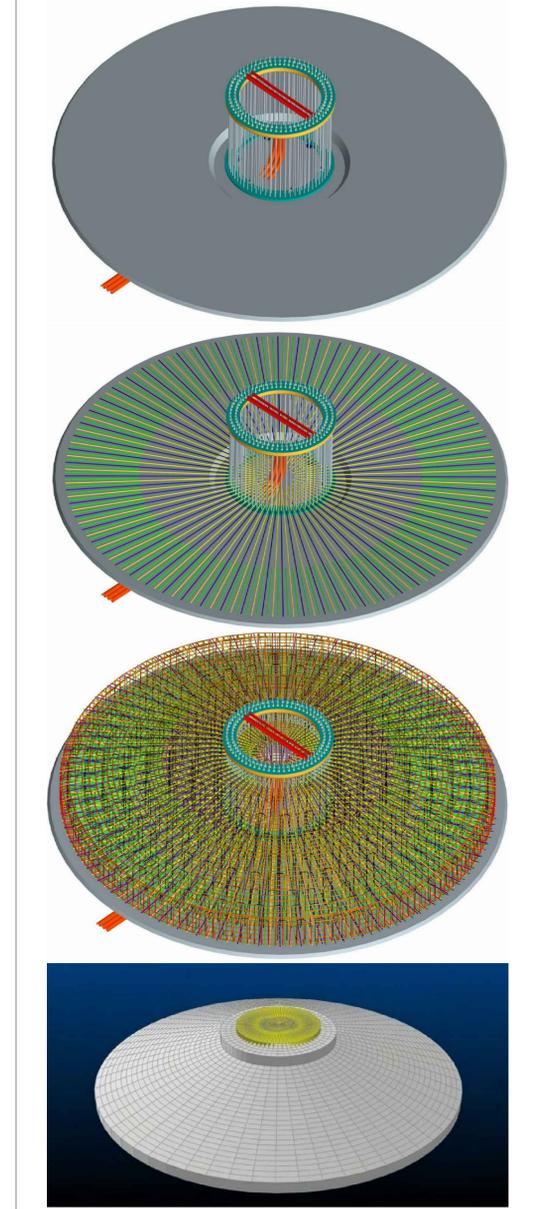



QUOTE ESPRESSE IN CENTIMETRI

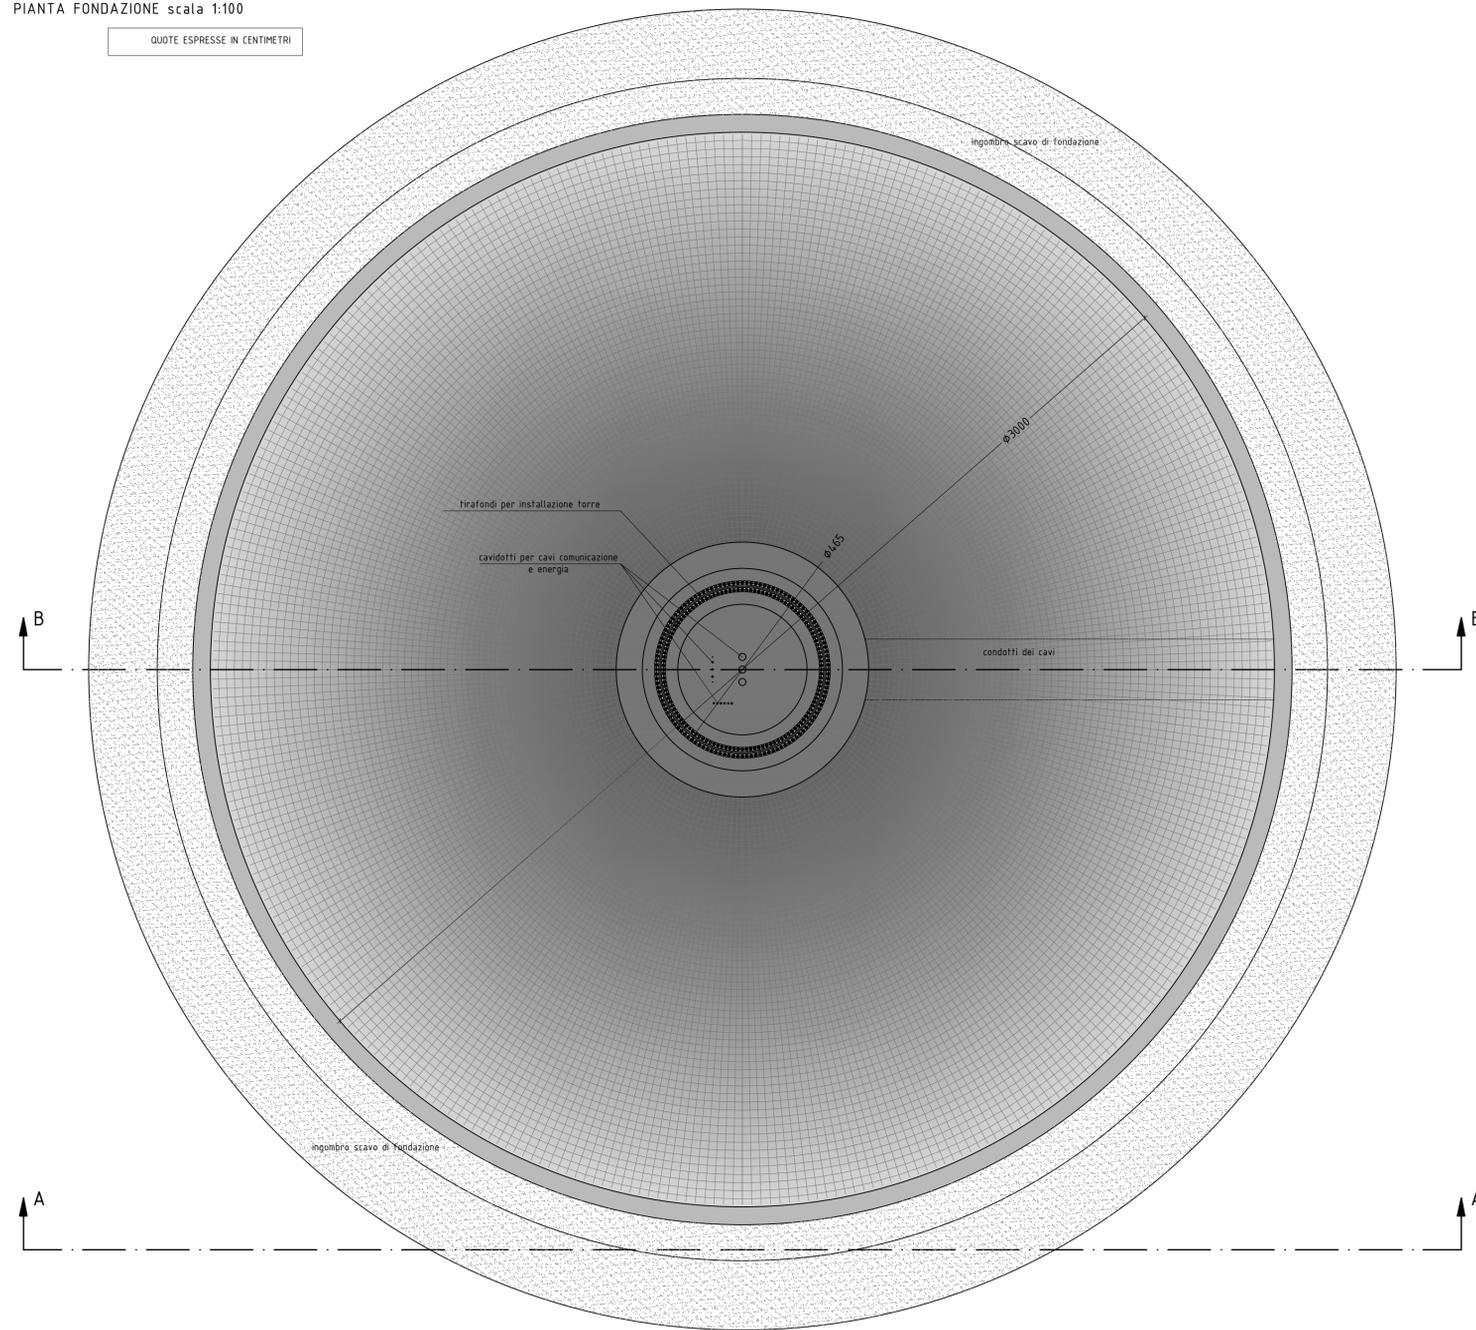


SEZIONE TRASVERSALE B-B scala 1:100

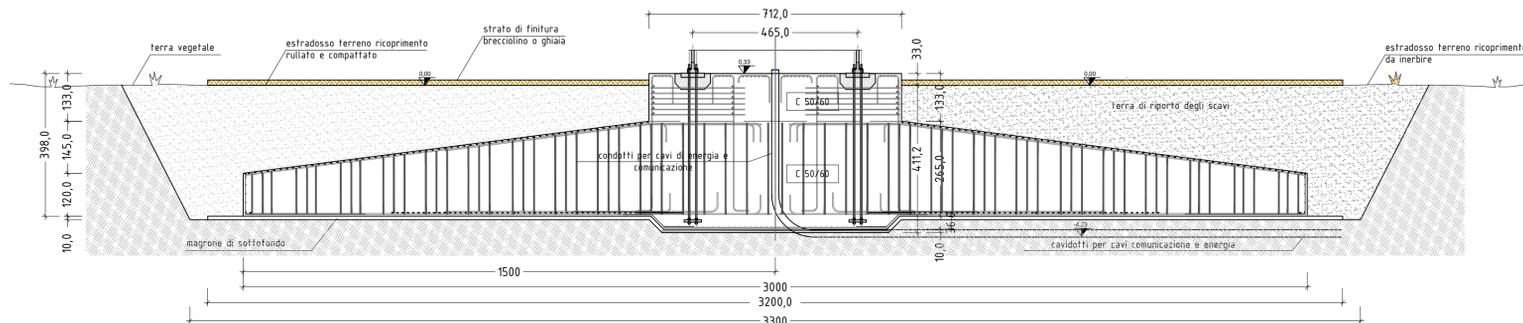

PARTICOLARE FISSAGGIO TORRE - FONDAZIONE scala 1:20

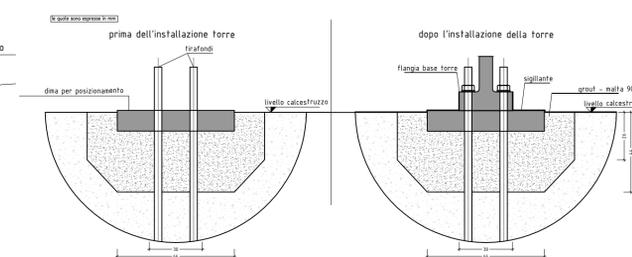

SEZIONE TRASVERSALE A-A scala 1:100

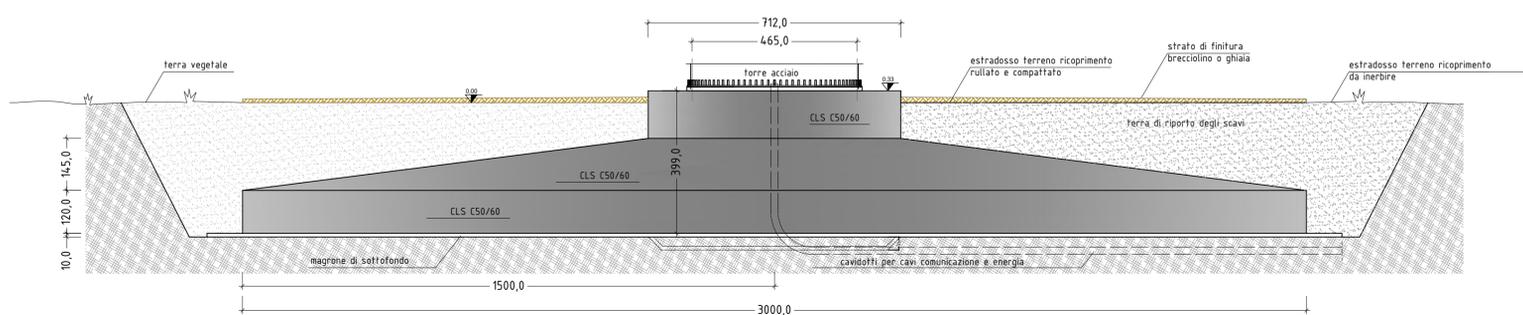

ANALISI SUPERFICIE E VOLUMI FONDAZIONI E SCAVI			
NUMERO TOTALE FONDAZIONI	n. 21	SINGOLA FONDAZIONE	TOTALE
SUPERFICIE INGOMBRO SCAVO		1.075,00 mq	22.575,00 mq
SUPERFICIE FONDAZIONE		706,90 mq	14.844,90 mq
VOLUME DI SCAVO		3.612,00 mc	75.852,00 mc
VOLUME DI RINTERRO		2.178,00 mc	45.738,00 mc
VOLUME CALCESTRUZZO FONDAZIONE		1.353,13 mc	28.415,73 mc
VOLUME CALCESTRUZZO SOTTOFONDAZIONE		80,42 mc	1688,82 mc

Rev.	Data	EMESSO PER PROCEDURA DI VIA	Descrizione	FAD	SARTEC	SARTEC
Dis.	Contr.	Appr.				
0	10/03/23					
PARCO EOLICO AMISTADE PROGETTO DI UN PARCO EOLICO NEI TERRITORI COMUNALI DI ESTERZILI E DI ESCALAPLANO (SU) PROGETTO DEFINITIVO OPERE CIVILI - Tipico fondazione aerogeneratori -						
Commissio n° 2021353-ING000						
Dis. n° AMIST_PC_T007						
Revisione: 0						
Scala: Varie						
Sostituito da: //						
Sostituito dal: //						

NOME FILE : \nerf\ZC\2023\...