

Quote dimensionali in mm
 Quote elevazione in m



0	Mar/2023	EMESSO PER PROCEDURA DI VIA	3E	3E	SARTEC
Rev.	Data	Descrizione	Dis.	Contr.	Appr.



Commessa n°
2021353-ING000

Dis. n°
EL-DC3711

Piano Tecnico delle opere
 Nuova SE RTN 150kV "Escalaplano" e raccordi alla RTN in entra esce
 sulla linea a 150kV "Goni - Ulassai"
 Nuovi elettrodotti a 150kV alla SE RTN 380/150kV di FURTEI
 Opera 1 - Sezione Parallelo Sbarra 150 kV (1 di 2)

Disegno eseguito in "Autocad": evitare correzioni a mano.


Revisione: 0

Scala: 1:200

Sostituisce il: //

Sostituito dal: //

NOME FILE : EL-DC3711 - Opera 1 - Sezione Parallelo Sbarra 150kV.dwg

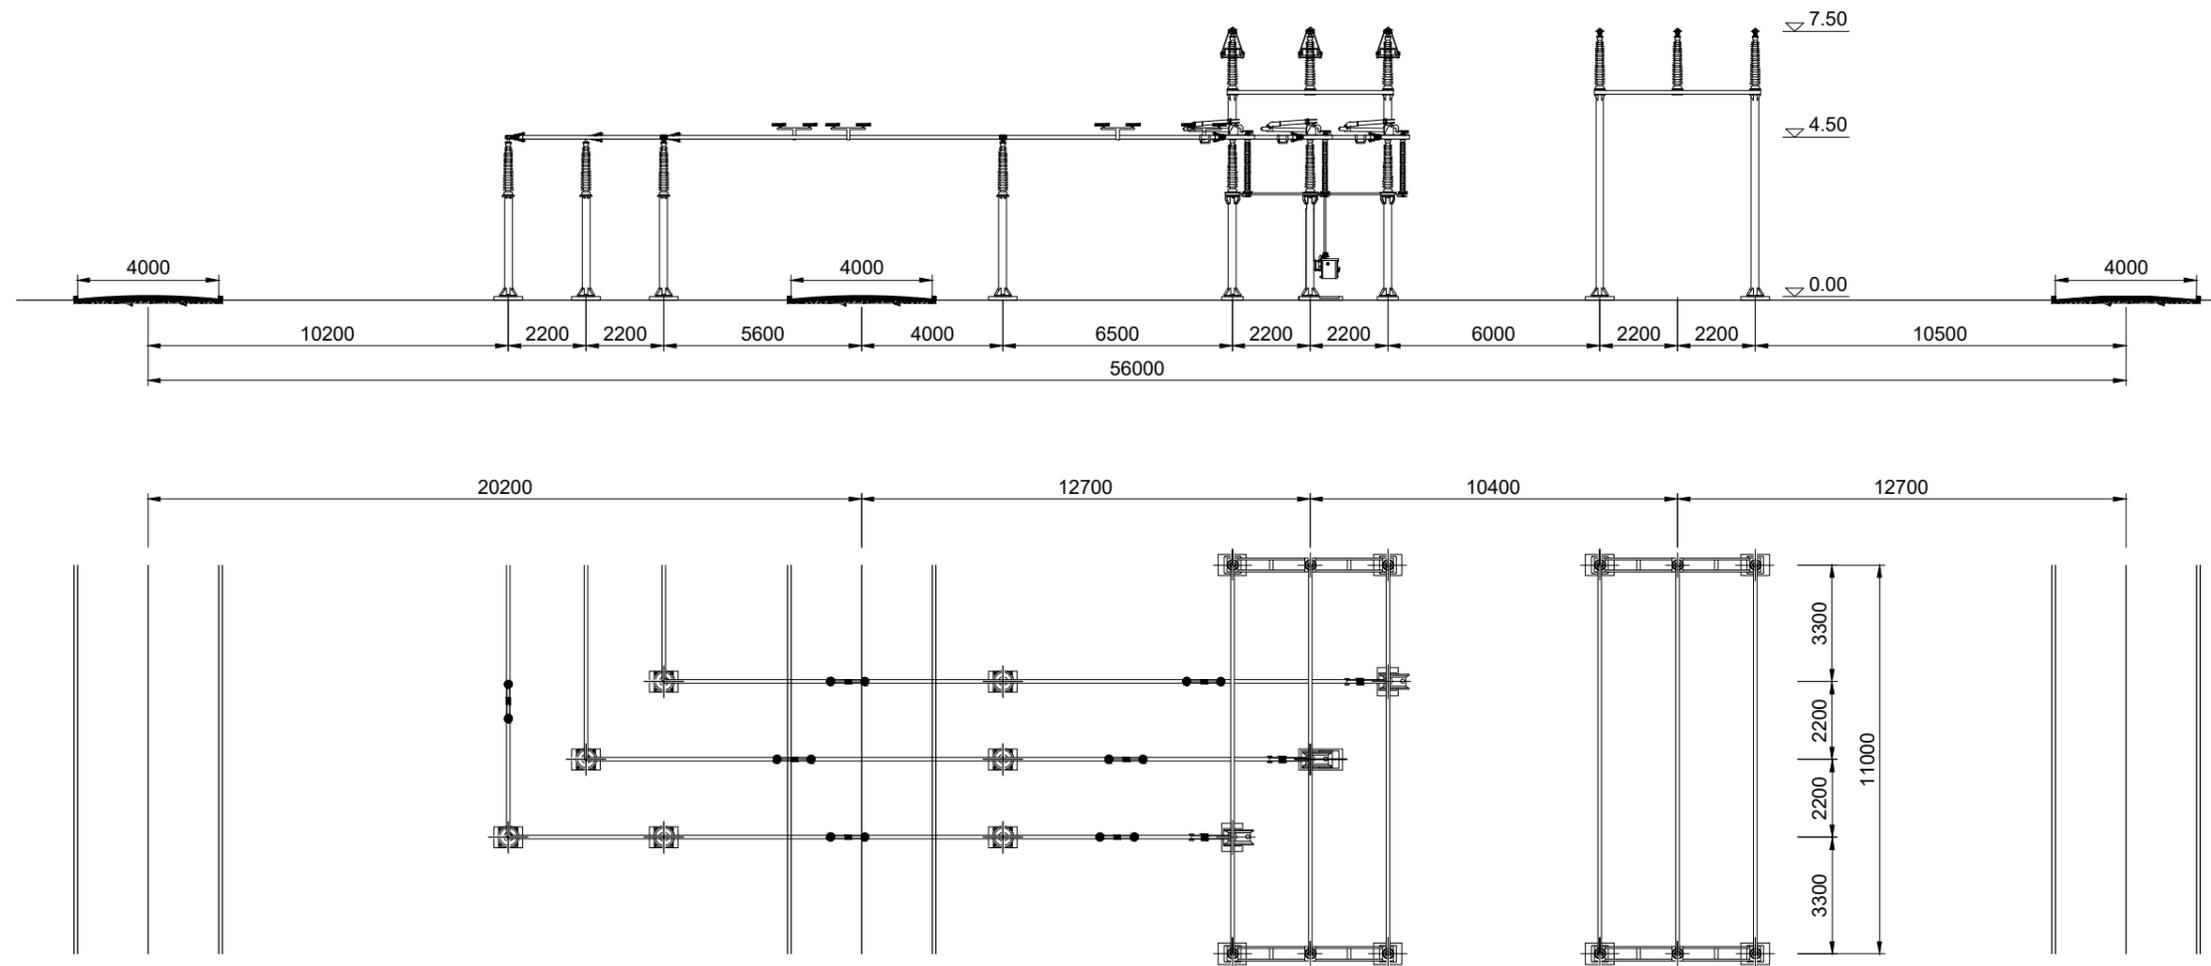

Quote dimensionali in mm
 Quote elevazione in m



0	Mar/2023	EMESSO PER PROCEDURA DI VIA	3E	3E	SARTEC
Rev.	Data	Descrizione	Dis.	Contr.	Appr.
NOME FILE : EL-DC3711 - Opera 1 - Sezione Parallelo Sbarra 150kV.dwg					
	Nuova SE RTN 150kV "Escalaplano" e raccordi alla RTN in entra esce sulla linea a 150kV "Goni - Ulassai" Nuovi elettrodotti a 150kV alla SE RTN 380/150kV di FURTEI Opera 1 - Sezione Parallelo Sbarra 150 kV (2 di 2)				
	Piano Tecnico delle opere		Revisione: 0		
	Disegno eseguito in "Autocad": evitare correzioni a mano.		Scala: 1:200 Sostituisce il: // Sostituito dal: //		

Il presente disegno è di proprietà di Saras Ricerche e Tecnologie che ne tutelerà i diritti a termini di legge.