



PROSPETTO

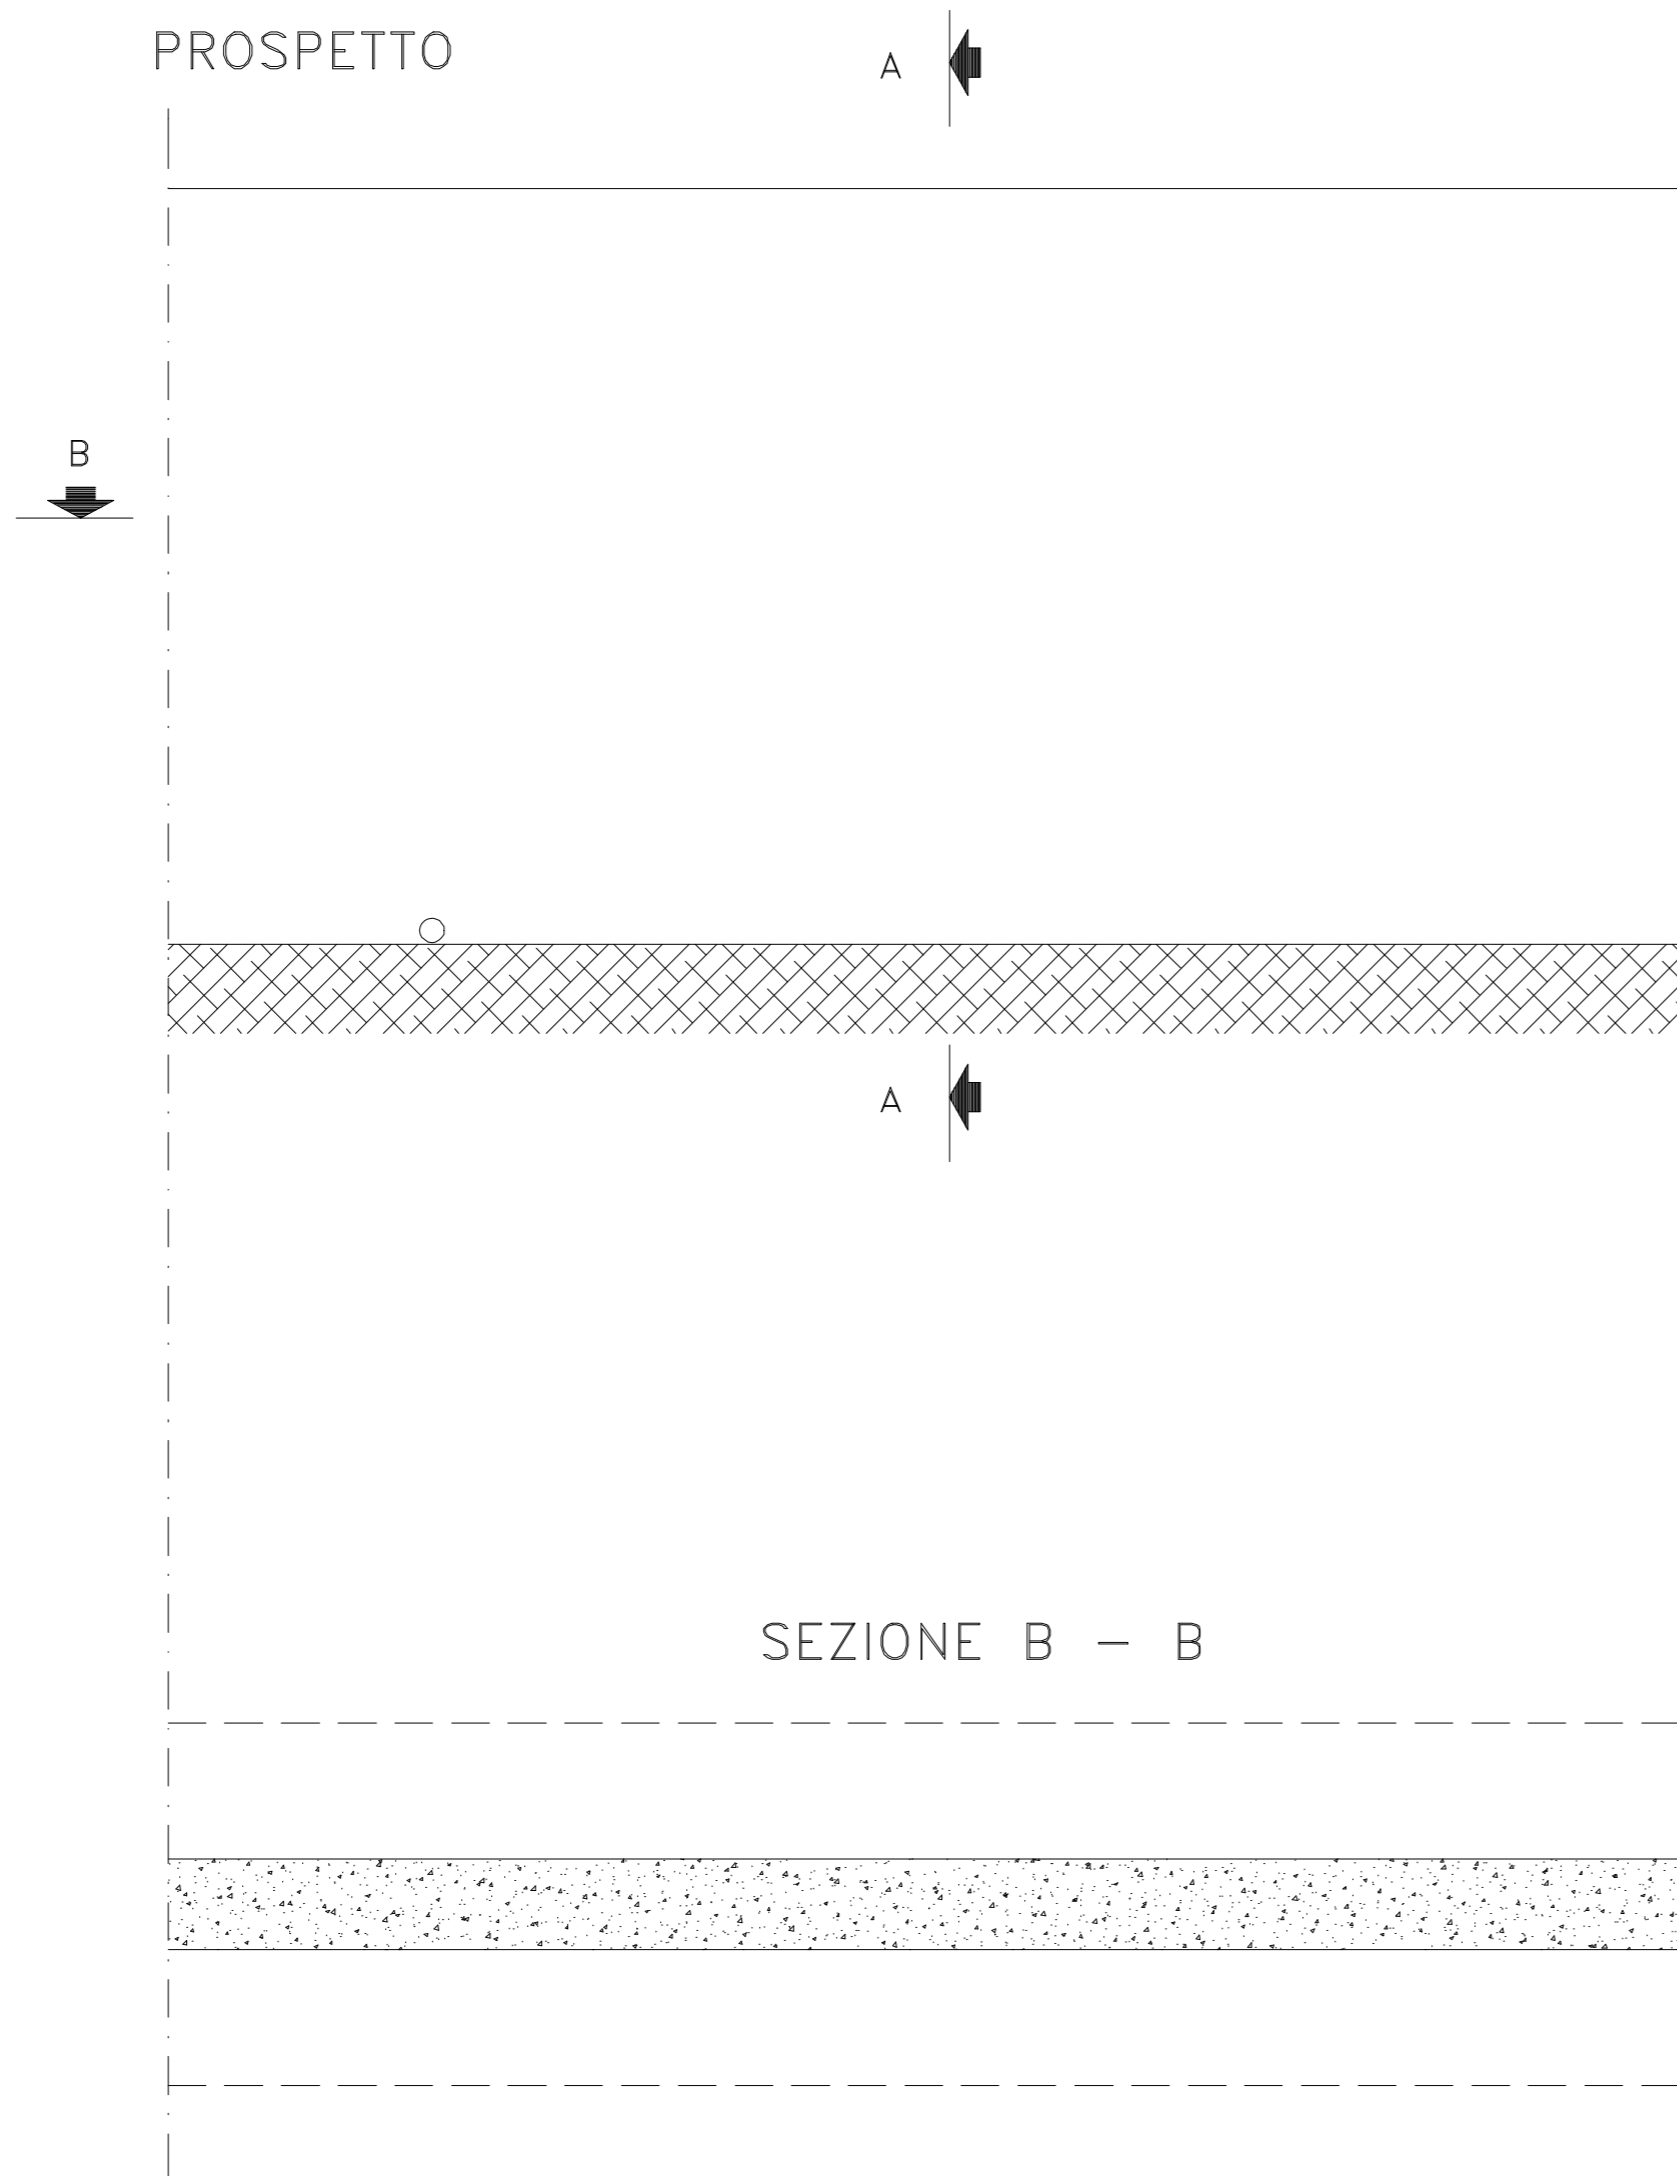

SEZIONE B - B

SEZIONE A-A

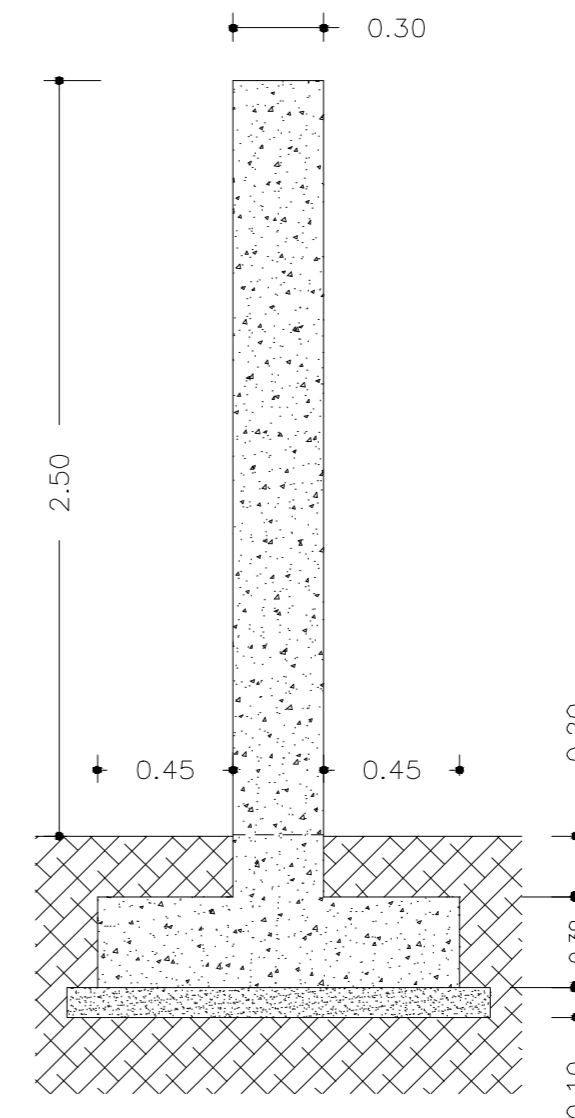

| Rev. | Data | Descrizione | Dis. | Contr. | Appr. |
|------|----------|-----------------------------|------|--------|--------|
| 0 | Mar/2023 | EMESSO PER PROCEDURA DI VIA | 3E | 3E | SARTEC |

| | | | |
|---|----------------------|--------------------|-------------------------------|
| NOME FILE : EL-DC3718 - Opera 1 - Recinzione.dwg | | | Commissa n° 2021353-ING000 |
| | Dis. n° EL-DC3718 | | |
| | Revisione: 0 | | |
| | Scala: 1:200 | | |
| | Sostituisce il: // | | |
| Disegno eseguito in "Autocad": evitare correzioni a mano. | | Sostituito dal: // | |

Il presente disegno è di proprietà di Saras Ricerche e Tecnologie che ne tutelerà i diritti a termini di legge.