


Legenda
Opera 1 - Nuova SE RTN "Escalaplano"

- Area occupata dalla stazione elettrica
- Viabilità di accesso e perimetrale

Limiti Amministrativi

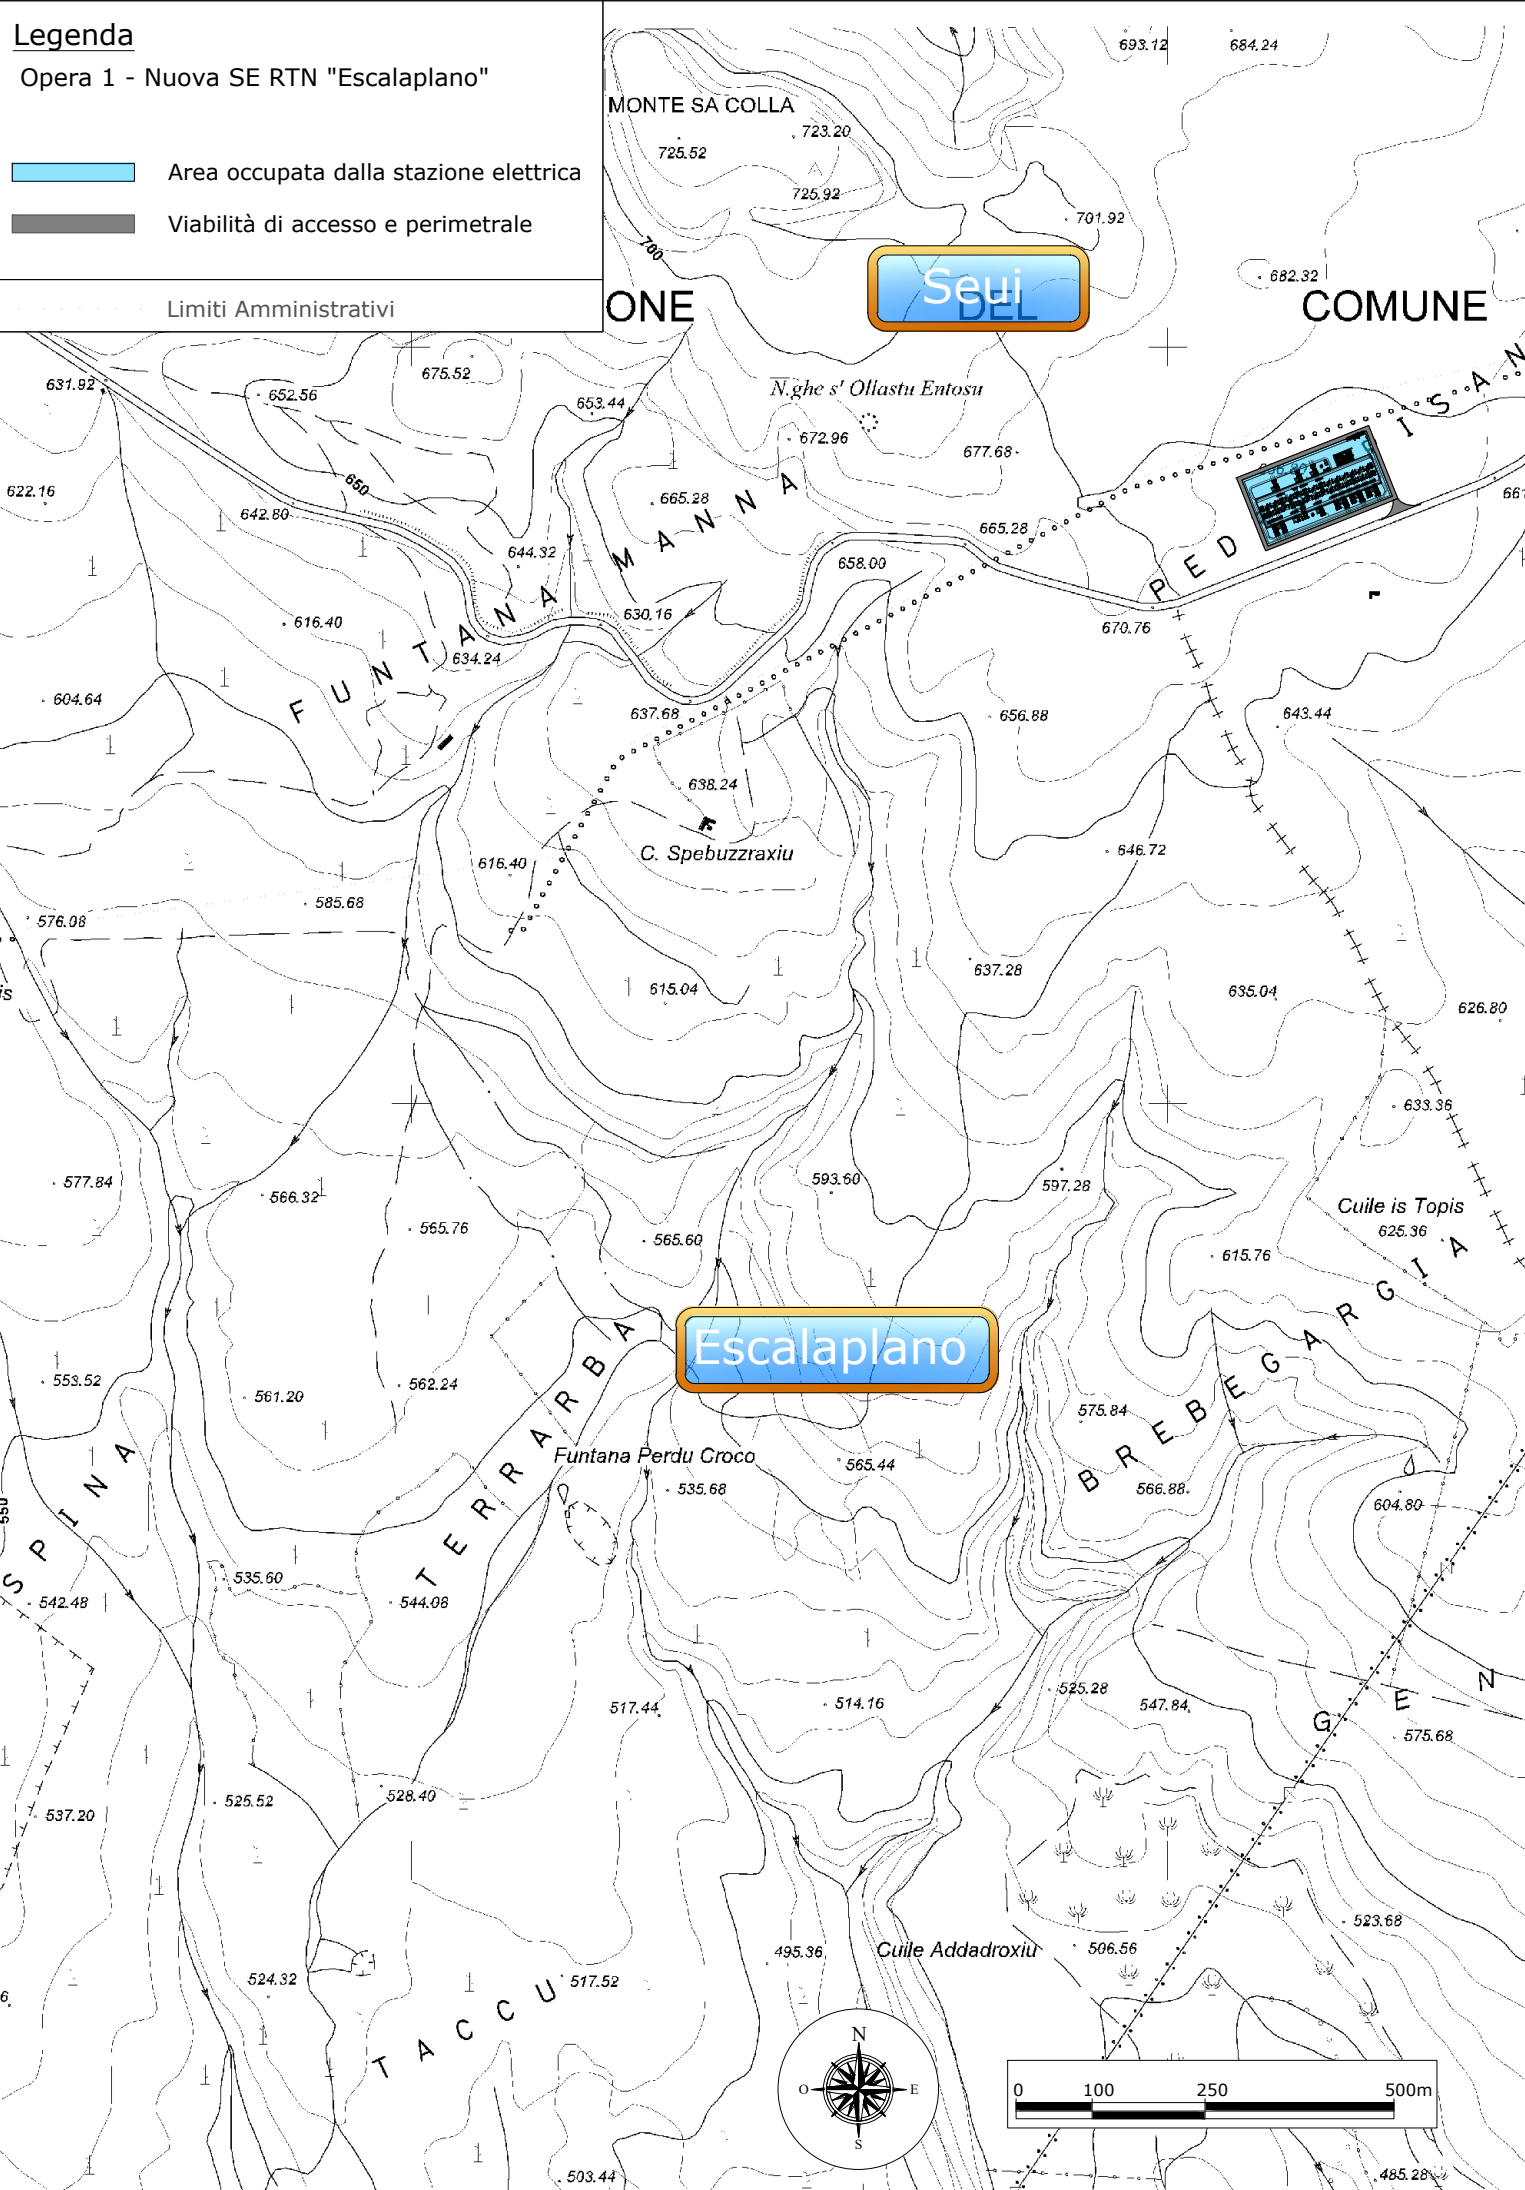

0	Mar/2023	EMESSO PER PROCEDURA DI VIA	3E	3E
Rev.	Data	Descrizione	Dis.	Cont.



Commessa n°
2021353-ING000
Dis. n°
EL-PL3707

Piano Tecnico delle opere
Nuova SE RTN 150kV "Escalaplano" e raccordi alla RTN in entra esce
sulla linea a 150kV "Goni - Ulassai"
Nuovi elettrodotti a 150kV alla SE RTN 380/150kV di FURTEI
Opera 1 - Planimetria di inquadramento su CTR

Revisione: 0
Scala: 1:10000
Sostituisce il: //
Sostituito dal: //

Disegno eseguito in "Autocad": evitare correzioni a mano.

Il presente disegno è di proprietà di Saras Ricerche e Tecnologie che ne tutelerà i diritti a termini di legge.



NOME FILE : EL-PL3707 - Opera 1 - Planimetria di inquadramento su CTR.dwg