

**Legenda**

Opera 1 - Nuova SE RTN "Escalaplano"


Opera 2 - Raccordi in entra-esce alla linea 150kV "Goni - Ulassai"

- Area occupata dalla stazione elettrica
- Viabilità di accesso e perimetrale
- Esistente - Elettrodotto esistente
- Progetto - Nuovi Raccordi
- Demolizioni - Tratto di elettrodotto da demolire
- Esistente - Sostegni esistenti
- Progetto - Sostegni di nuova realizzazione
- Demolizioni - Sostegni da demolire

Limiti Amministrativi

CA 01 Posizione e numero attraversamento

NUM ATTRAVERSAMENTO	DESCRIZIONE OPERA A TRAVERSATA	ENTE INTERESSATO
Comune Di Escalaplano		
1	Corso d'acqua "Riu sa Perda Morta"	Autorità di badno
2	Corso d'acqua "Riu Stiddiosa"	Autorità di badno

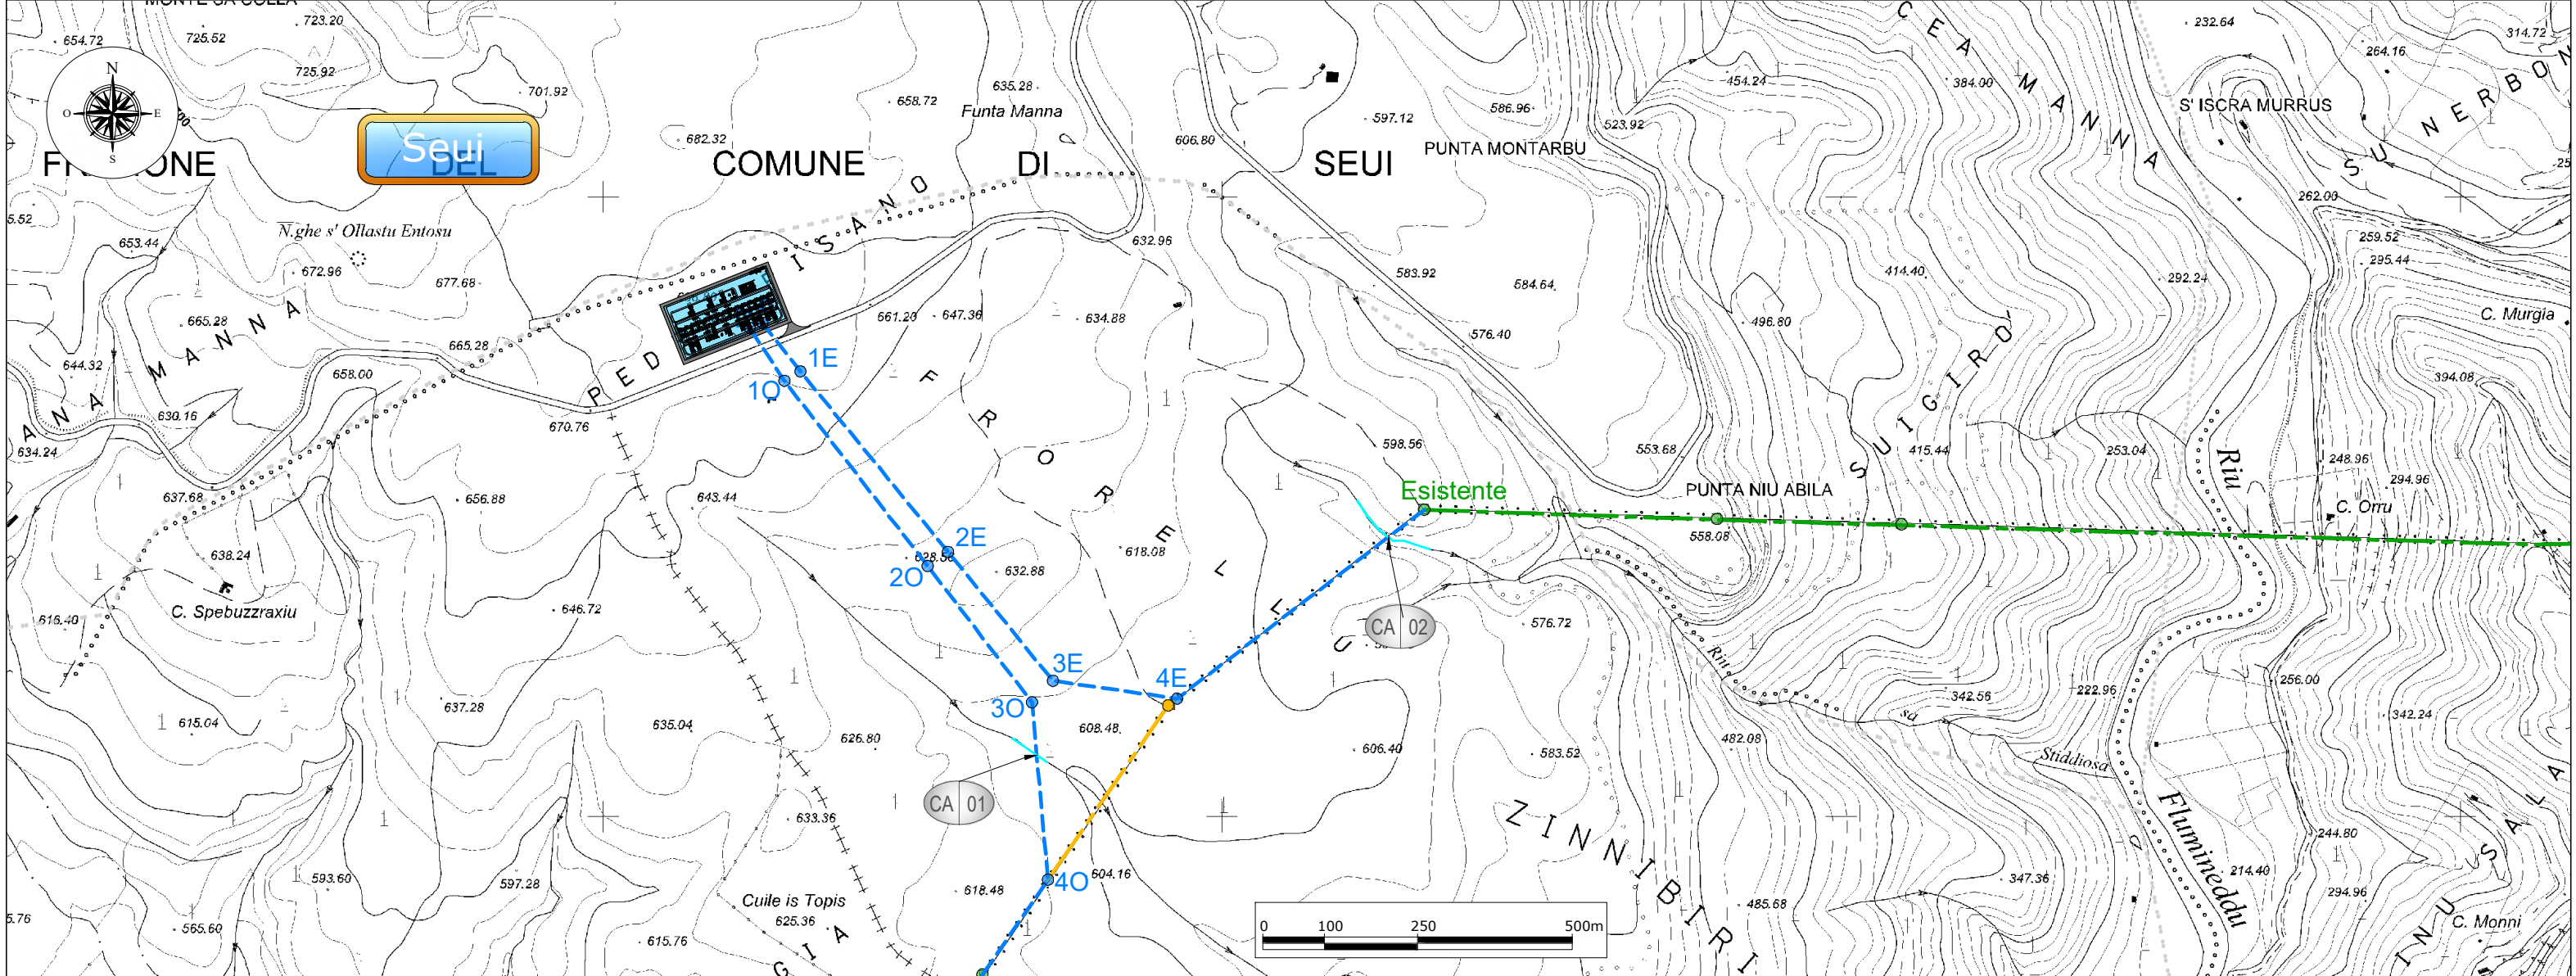

0	Mar/2023	EMESSO PER PROCEDURA DI VIA	3E	3E	SARTEC
Rev.	Data	Descrizione	Dis.	Contr.	Appr.
<p><b>Piano Tecnico delle opere</b>          Nuova SE RTN 150kV "Escalaplano" e raccordi alla RTN in entra esce sulla linea a 150kV "Goni - Ulassai"          Nuovi elettrodotti a 150kV alla SE RTN 380/150kV di FURTEI          Opera 2 - Planimetria su CTR con indicazione delle Opere Attraversate</p>			Commessa n° 2021353-ING000 Dis. n° EL-PL3722		
Disegno eseguito in "Autocad": evitare correzioni a mano.			Revisione: 0 Scala: 1:10000 Sostituisce il: // Sostituito dal: //		

NOME FILE : EL-PL3722 - Opera 2 - Planimetria su CTR con indicazione delle Opere Attraversate

Il presente disegno è di proprietà di Saras Ricerche e Tecnologie che ne tutelerà i diritti a termini di legge.