

Legenda




Opera 1 - Nuova SE RTN "Escalaplano"

- Area occupata dalla stazione elettrica
- Viabilità di accesso e perimetrale

Opera 2 - Raccordi in entra-esce alla linea 150kV "Goni - Ulissai"

- Esistente** - Elettrodotto esistente
- Progetto** - Nuovi Raccordi
- Demolizioni** - Tratto di elettrodotto da demolire
- Esistente** - Sostegni esistenti
- Progetto** - Sostegni di nuova realizzazione
- Demolizioni** - Sostegni da demolire

- Strada agricola esistente
- Piste di Cantiere
- Confine foglio catastale

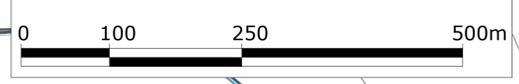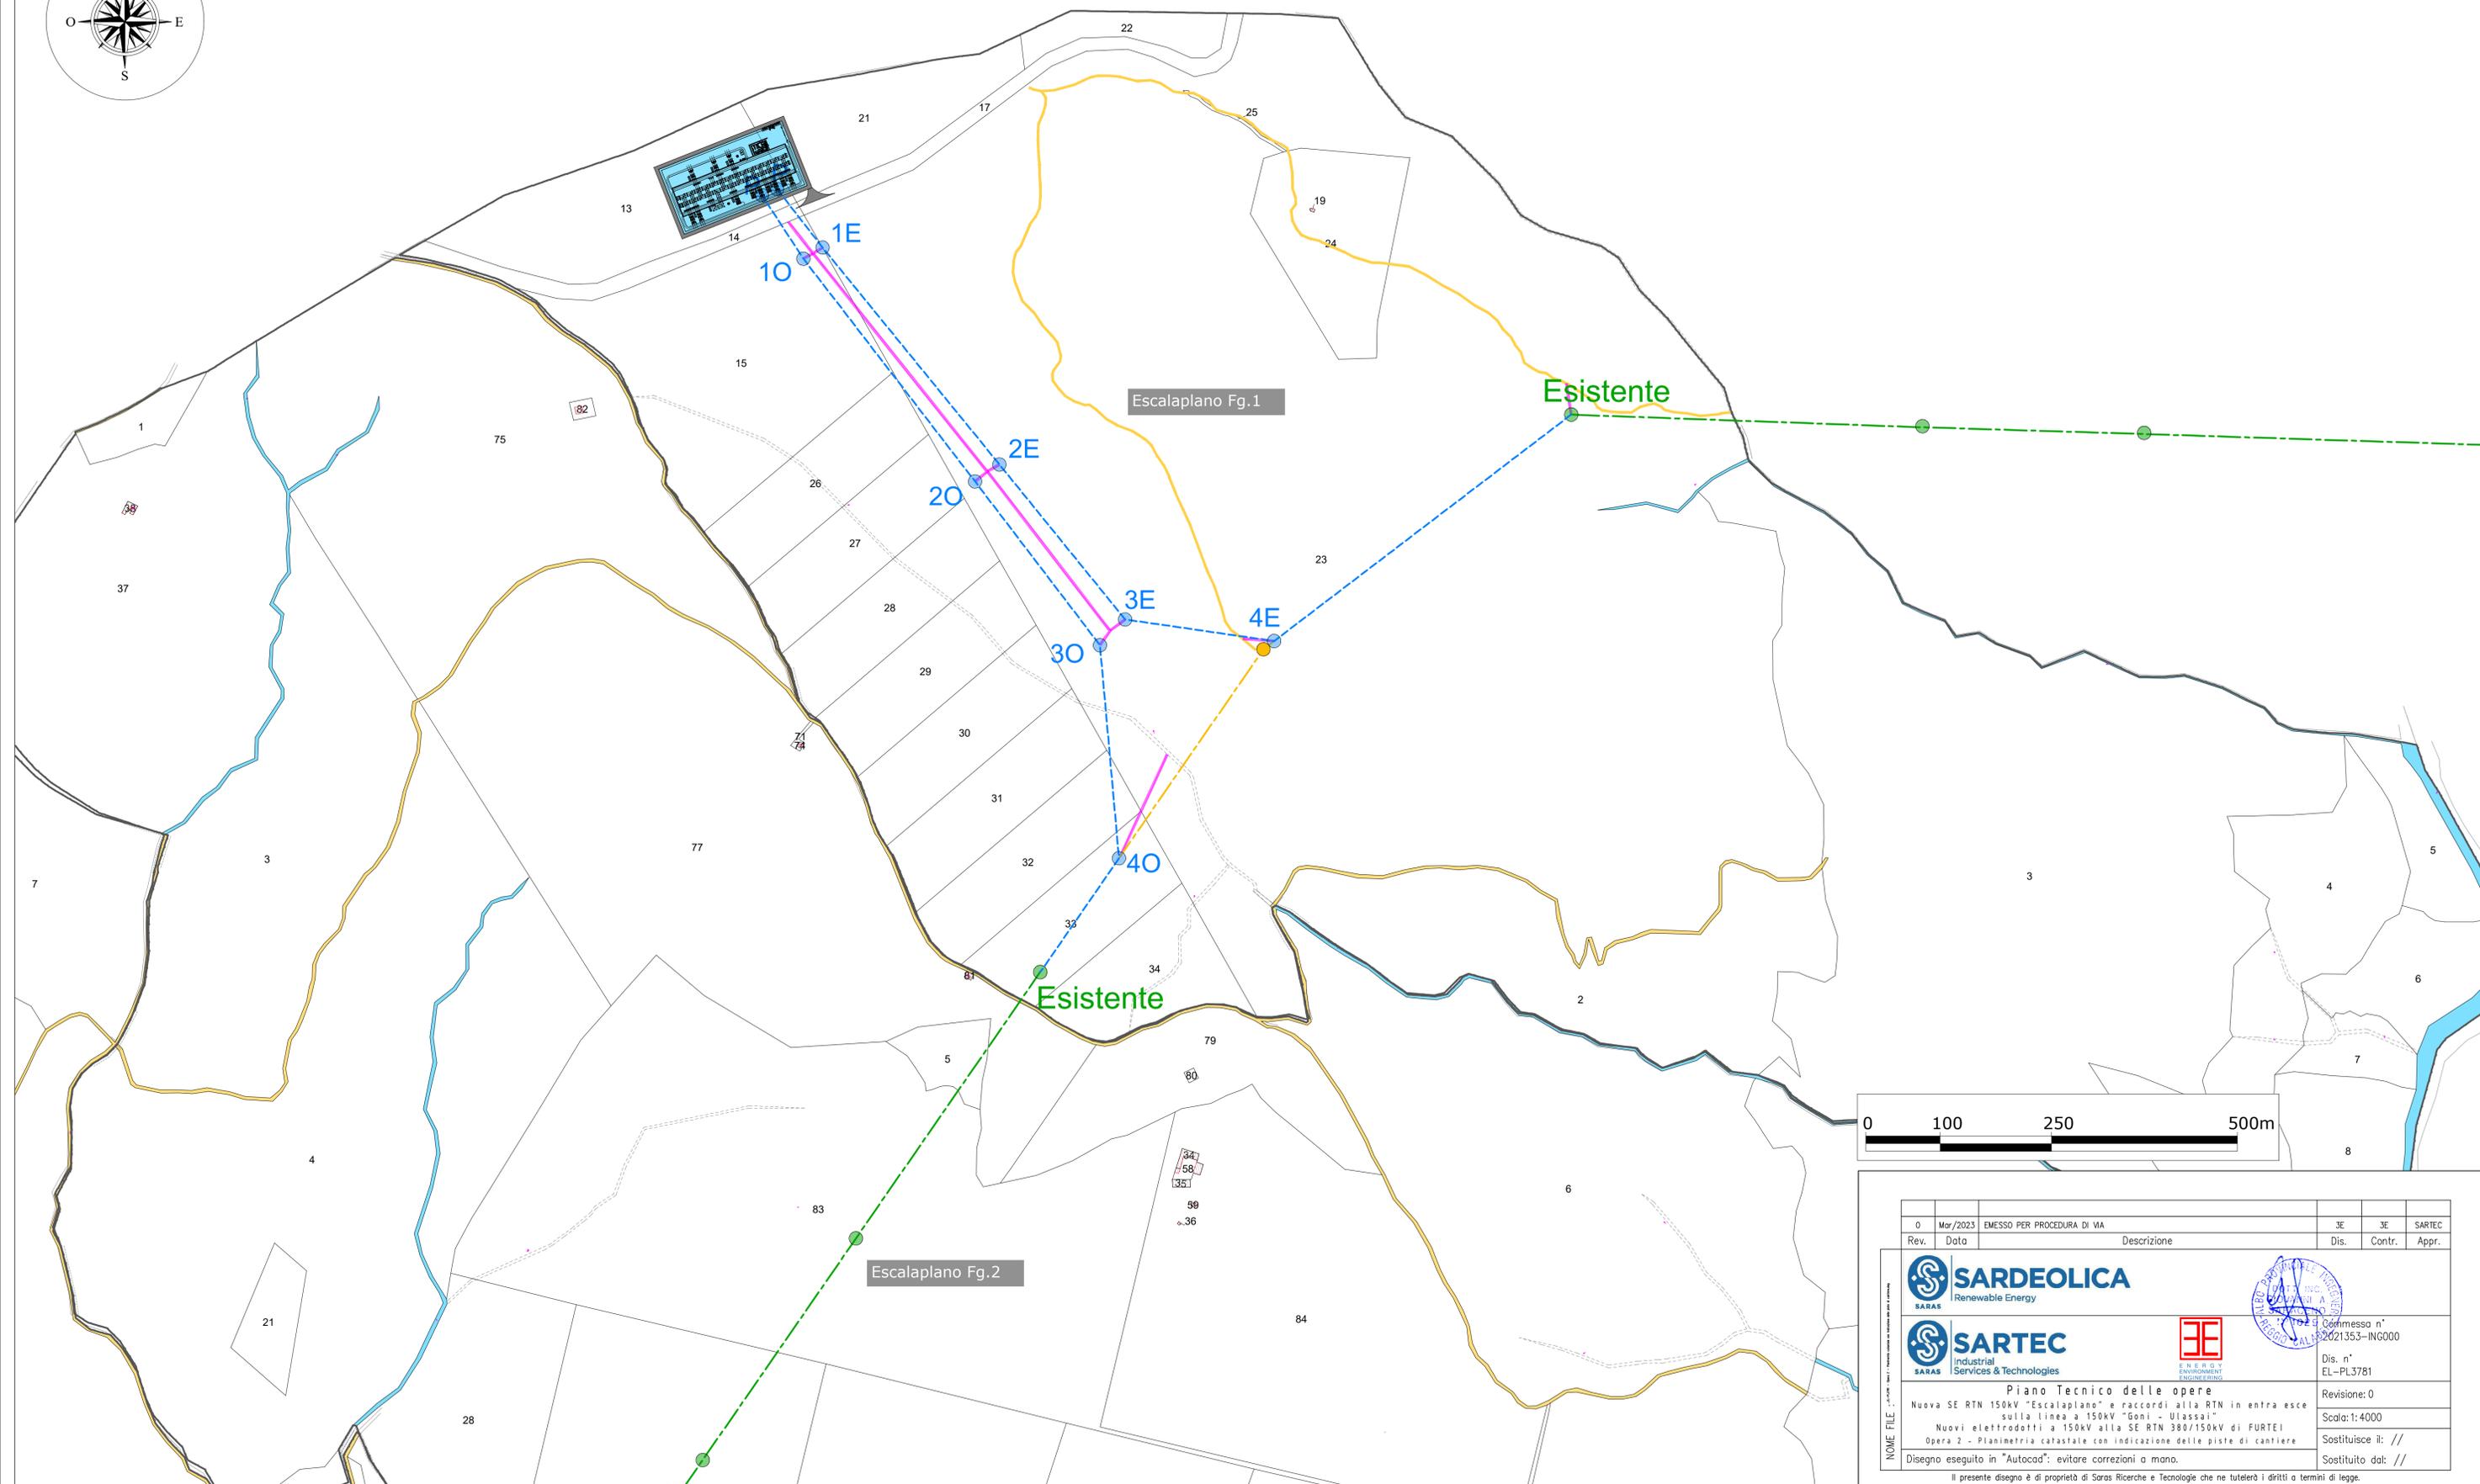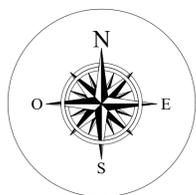

	0	Mar/2023	EMESSO PER PROCEDURA DI VIA	3E	3E	SARTEC
Rev.	Data	Descrizione		Dis.	Contr.	Appr.

NOME FILE:	Piano Tecnico delle opere Nuova SE RTN 150kV "Escalaplano" e raccordi alla RTN in entra esce sulla linea a 150kV "Goni - Ulissai" Nuovi elettrodotto a 150kV alla SE RTN 380/150kV di FURTEI Opera 2 - Planimetria catastale con indicazione delle piste di cantiere Disegno eseguito in "Autocad"; evitare correzioni a mano.	Conferenza n° 2021353-ING000 Dis. n° EL-PL3781 Revisione: 0 Scala: 1:4000 Sostituisce il: // Sostituito dal: //
------------------	--	--

Il presente disegno è di proprietà di Saros Ricerche e Tecnologie che ne tutelerà i diritti a termini di legge.