


CARTA DELLA VEGETAZIONE (Adegamenti Stradali) - SCALA 1:10.000

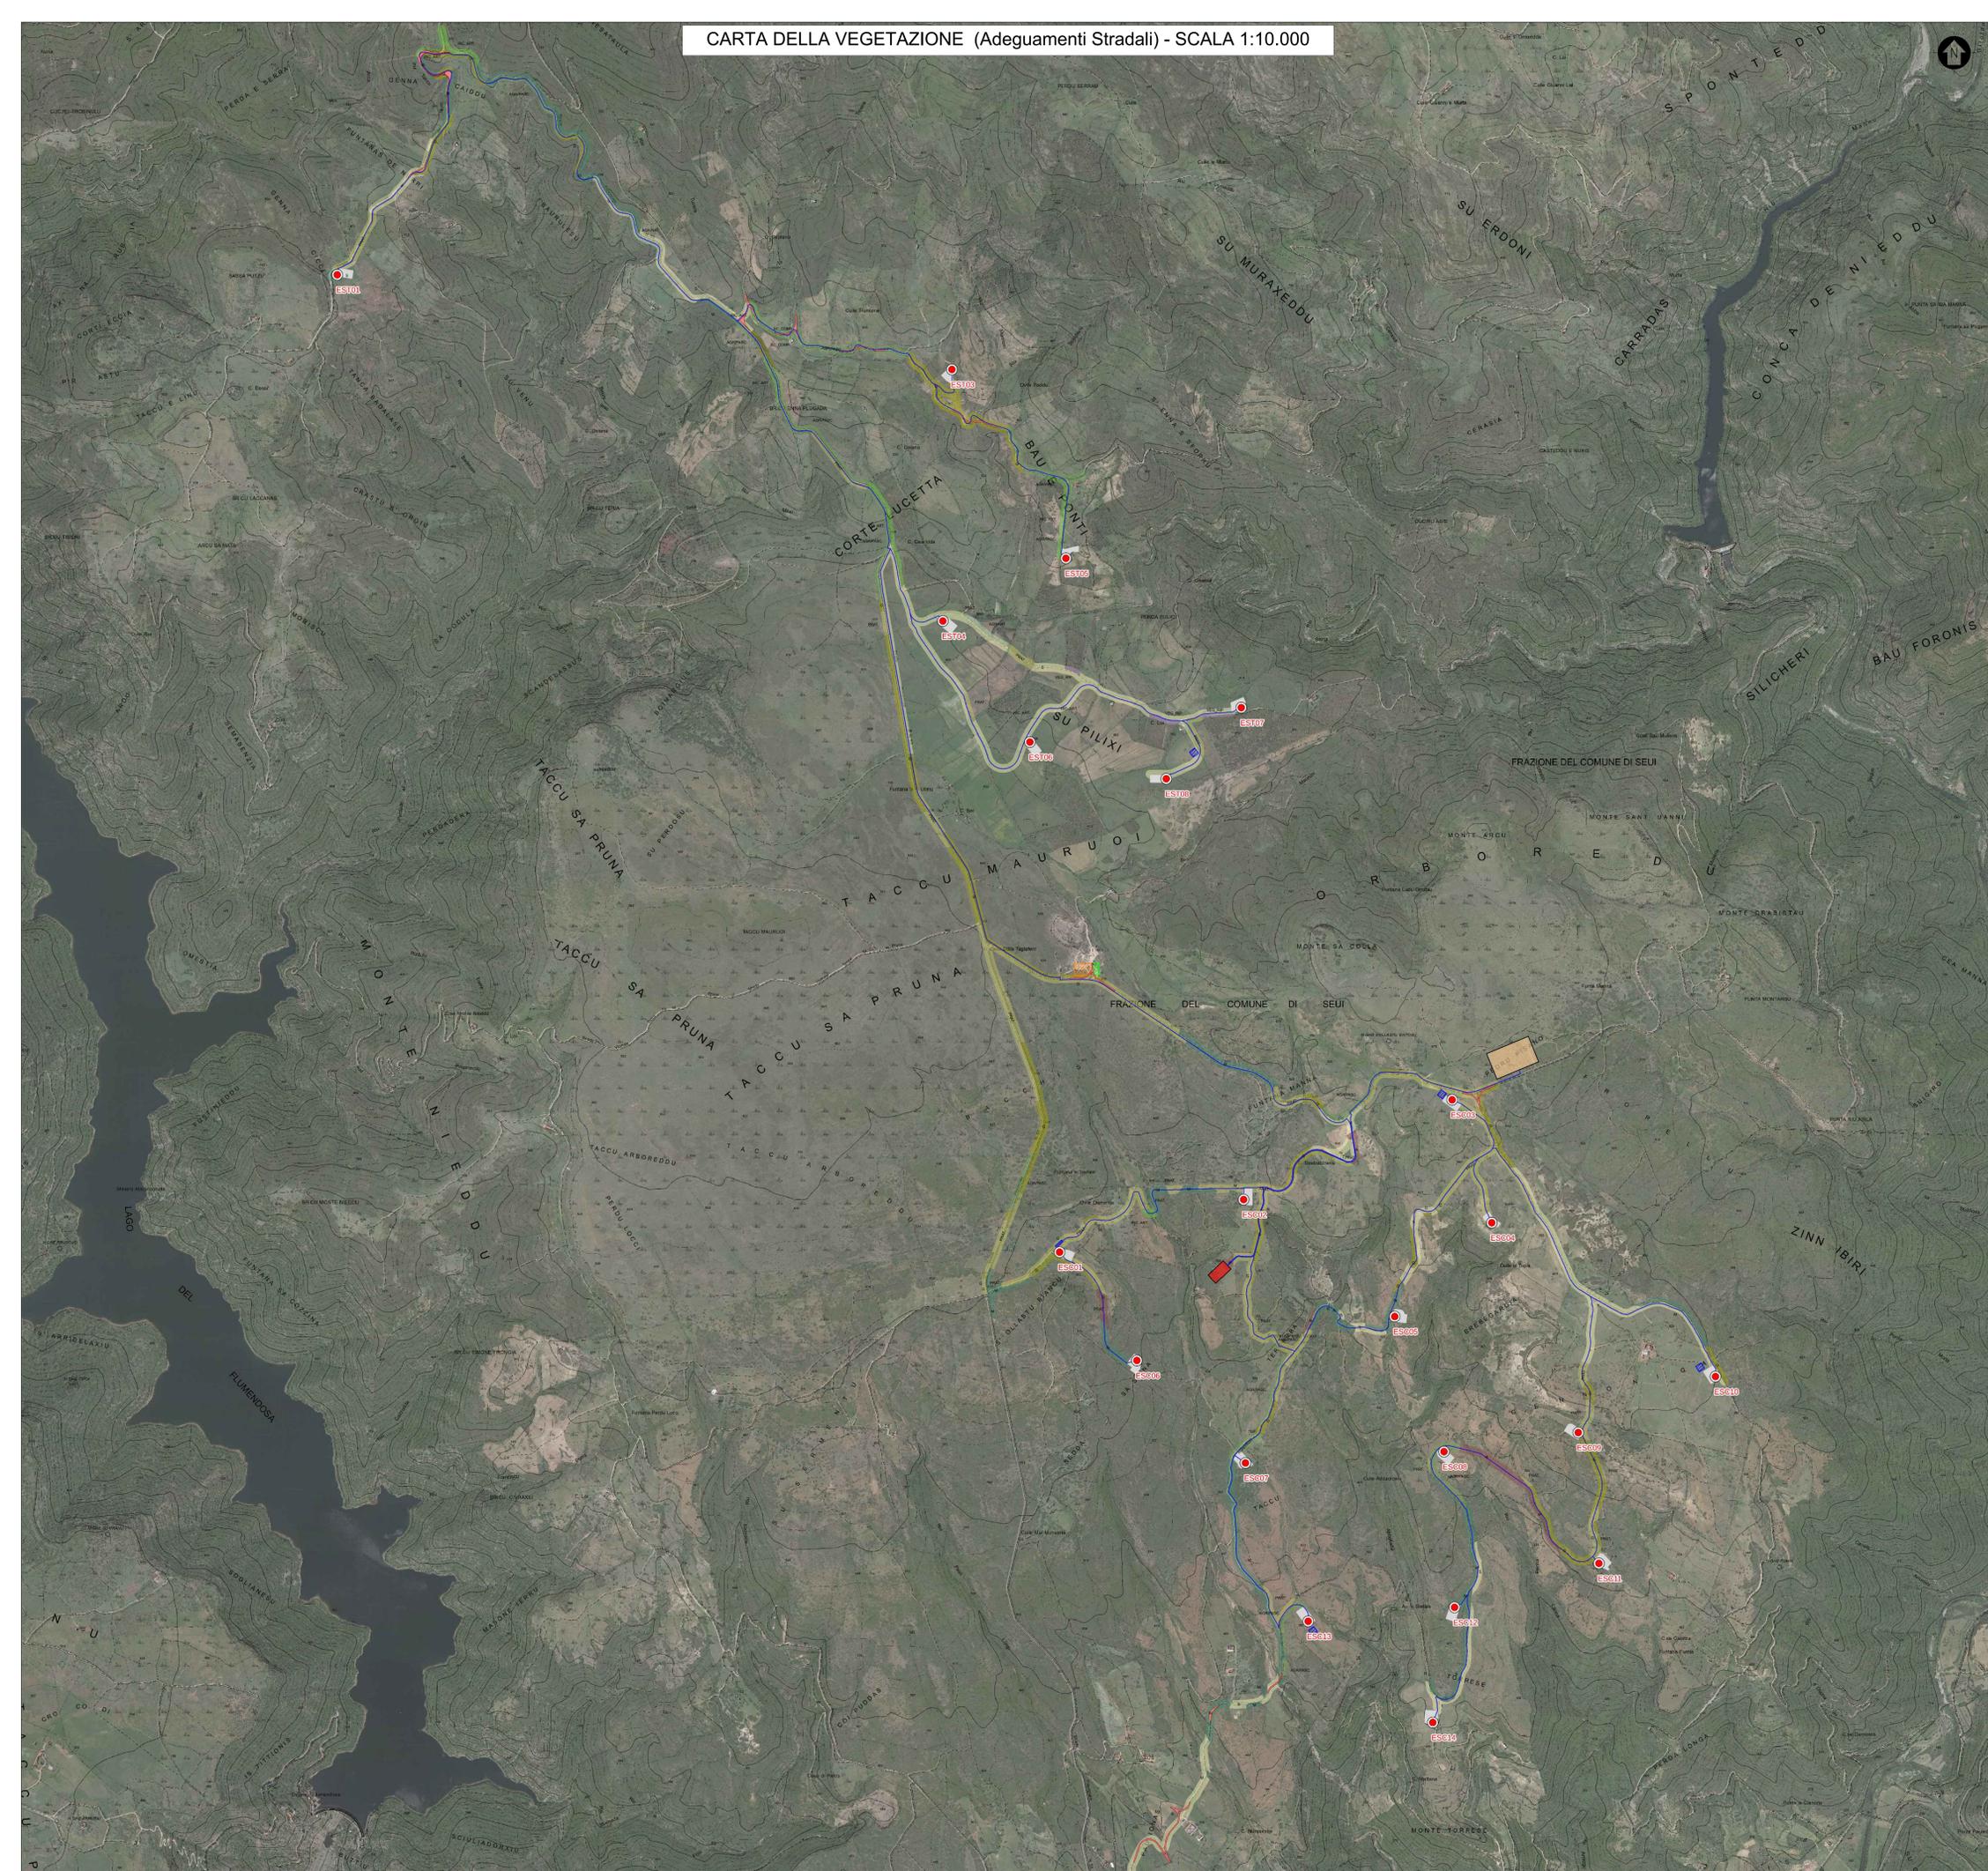

- LEGENDA**
- Aerogeneratori
 - Tracciato Cavidotti
 - Ingombro piano piazzole e fondazioni
 - Stazione Utente (SU) di progetto
 - Adegamenti localizzati della viabilità su tracciati stradali esistenti
 - Area di accantieramento (baracche e logistica di cantiere)
 - Area centrale di betonaggio temporanea e amovibile
 - Siti provvisori di deposito delle terre di scotto superficiale e dei materiali inerti provenienti dagli scavi in attesa del loro riutilizzo nelle piazzole e strade del cantiere, qualora non accantonabili in piccoli cumuli nei pressi del punto di scavo e di successivo riutilizzo
 - Sotio Stazione Elettrica (SSE) TERNA
- CARTA DELLA VEGETAZIONE**
Fonte: Carta dell'Uso del Suolo in scala 1:25.000 (elementi poligonali) - Rev. Anno 2009
- Aree a ricolonizzazione artificiale
 - Aree prevalentemente occupate da coltura agrarie con presenza di spazi naturali importanti
 - Aree agricole, pascoli
 - Boschi di leccio e sughera
 - Fabbricati rurali
 - Garighe
 - Macchia a olivastro, lentisco e ginepro
 - Pascoli xerici e pratelli effimeri
 - Rimboschimenti
 - Seminativi in aree non irrigue
 - Sistemi colturali e partecellari complessi
 - Vegetazione ripariale



0	09/01/23	EMISSO PER PROCEDURA DI VIA		MAXI	SARTEC	SARTEC
Rev.	Data	Descrizione		Dis.	Contr.	Appr.

SARDEOLICA
Renewable Energy

SARTEC
Services & Technologies

MAEXI
ENGINEERING

Nome file: AM-AS10010-4
 Commissione n° 2021353-ING2000
 Dis. n° AM-AS10010-4
 Revisione: 0
 Scala: 1:10.000
 Sostituisce: //
 Sostituito da: //

Progetto di un parco eolico nei territori dei comuni di Esterzili ed Escalaplano (SU).
 Progetto Definitivo Studio di Impatto Ambientale
 Carta della vegetazione (Adegamenti Stradali)
 Disegno eseguito in "DGS" - evitare correzioni a mano.
 Il presente disegno è di proprietà di Sarca Ricerche e Tecnologia che ne tutelano i diritti e termini di legge.