



TIMBRO Dott. Ing. VINCENZO D'ASCIANO 20912	REALIZZATO DA tiemes srl Via A. Sangiorgio 15, 20145 Milano tel: 024983104 - fax: 0249631510 PEC: info@pec.tiemes.it - mail: info@tmsweb.it	Note di revisione					PROGETTO Impianto agro-fotovoltaico "Polmone" Ramacca (CT)			TITOLO TAVOLA Inquadramento su CTR																	
	PROPRIETARIO Sorgenia Acquarius Srl Via A. Algardi 4, 20148 Milano tel: 02671941	<table border="1"> <tr> <td>00</td> <td>18/11/22</td> <td>prima emissione</td> <td>LB</td> <td>VDA</td> </tr> <tr> <td>REV.</td> <td>DATA</td> <td>DESCRIZIONE</td> <td>PREP</td> <td>APPR</td> </tr> </table>	00	18/11/22	prima emissione	LB	VDA	REV.	DATA	DESCRIZIONE	PREP	APPR	<table border="1"> <tr> <td>21047</td> <td>RMCP</td> <td>DT</td> <td>03</td> <td>00</td> </tr> <tr> <td>PROGRESSIVO</td> <td>PROGETTO</td> <td>PROCEDURA</td> <td>TIPO DOC</td> <td>TAVOLA</td> </tr> </table>	21047	RMCP	DT	03	00	PROGRESSIVO	PROGETTO	PROCEDURA	TIPO DOC	TAVOLA	<small>Le informazioni contenute in questo documento appartengono al Proprietario. Il documento deve essere utilizzato esclusivamente dal destinatario in relazione alle finalità per le quali è stato ricevuto. È vietata qualsiasi forma di riproduzione o di divulgazione senza l'esplicito consenso del Proprietario.</small>			
00	18/11/22	prima emissione	LB	VDA																							
REV.	DATA	DESCRIZIONE	PREP	APPR																							
21047	RMCP	DT	03	00																							
PROGRESSIVO	PROGETTO	PROCEDURA	TIPO DOC	TAVOLA																							

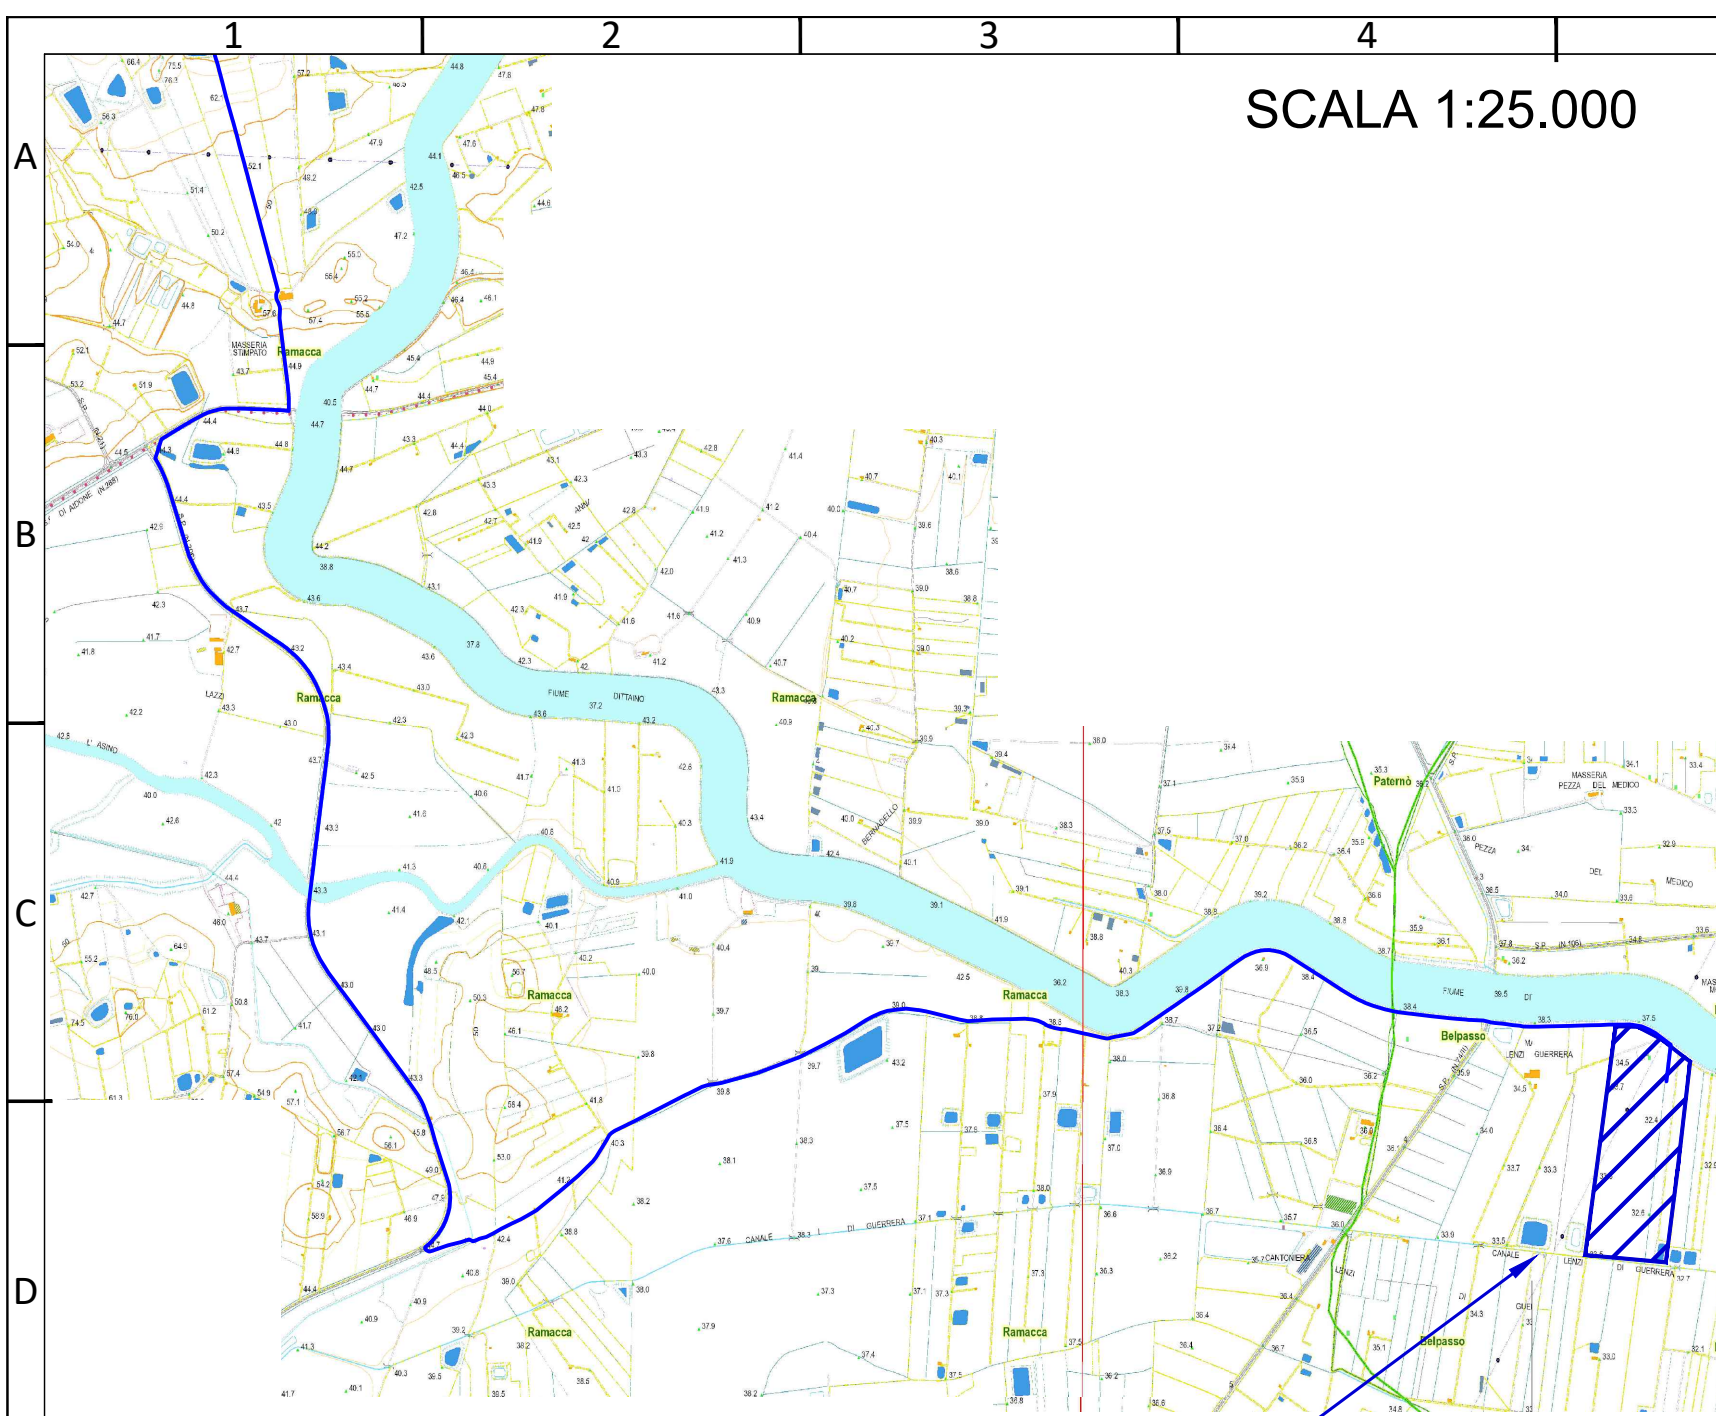

SCALA 1:25.000

Stazione Elettrica Ramacca 380

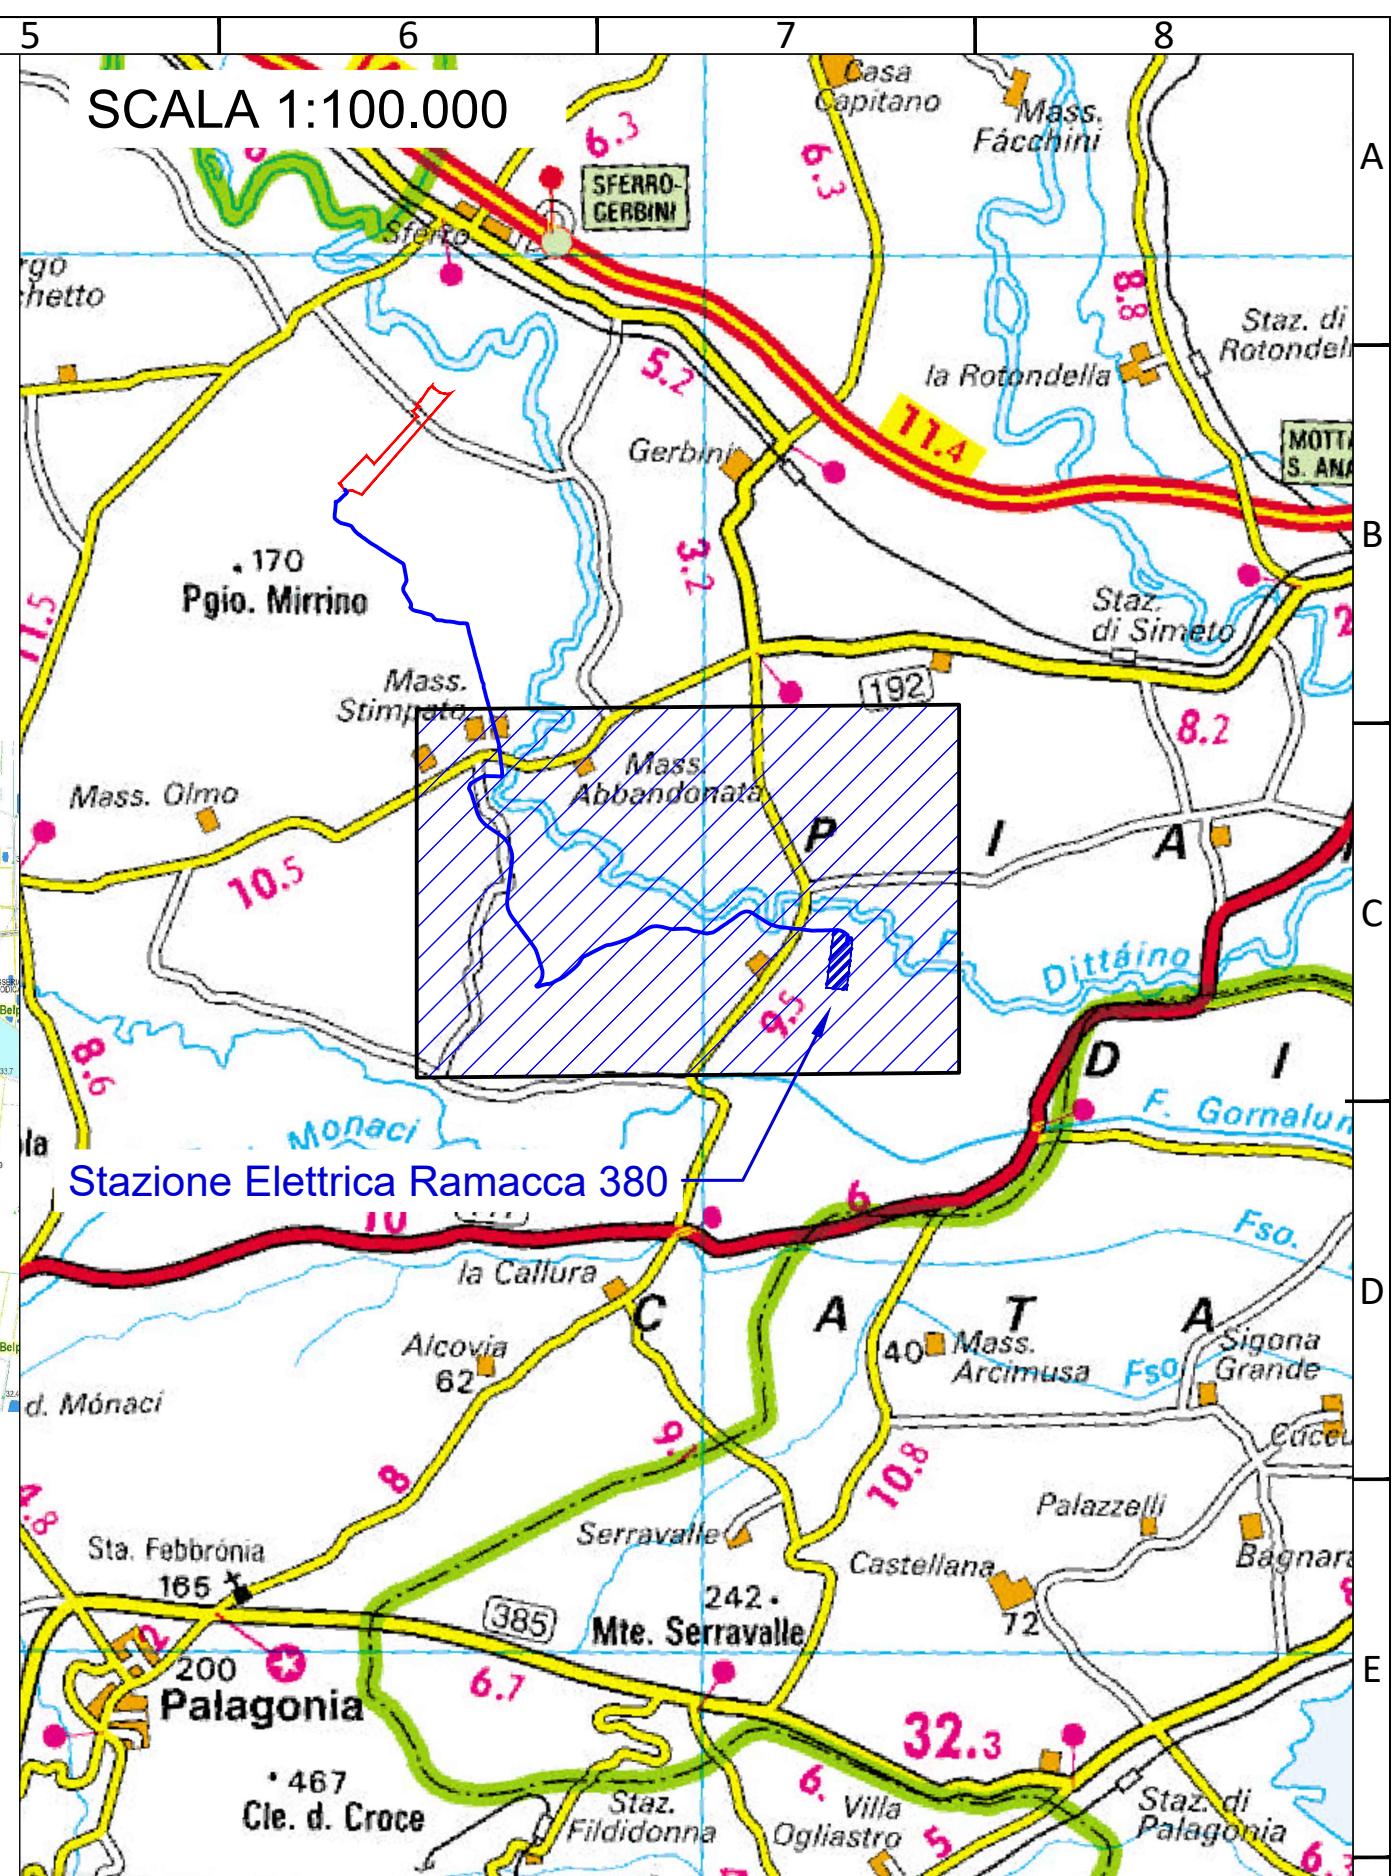

SCALA 1:100.000

Stazione Elettrica Ramacca 380

F		REALIZZATO DA tiemes srl Via A. Sangiorgio 15, 20145 Milano tel: 024983104 - fax: 0249631510 PEC: info@pec.tiemes.it - mail: info@tmsweb.it	Note di revisione					PROGETTO Impianto agro-fotovoltaico "Polmone" Ramacca (CT)			TITOLO TAVOLA Inquadramento su CTR				
		PROPRIETARIO Sorgenia Acquarius Srl Via A. Algardi 4, 20148 Milano tel: 02671941	00 18/11/22 prima emissione LB VDA	NOME FILE 21047RMC - Inquadramenti	FORMATO A3	SCALA Varie	CODICE PROGRESSIVO PROGETTO PROCEDURA TIPO DOC TAVOLA REVISIONE								
		REV. DATA DESCRIZIONE PREP APPR	21047RMC PD T 03 00	<small>Le informazioni contenute in questo documento appartengono al Proprietario. Il documento deve essere utilizzato esclusivamente dal destinatario in relazione alle finalità per le quali è stato ricevuto. È vietata qualsiasi forma di riproduzione o di divulgazione senza l'esplicito consenso del Proprietario.</small>											