





Particolare - Prospetto laterale inseguitore solare - SCALA 1:50

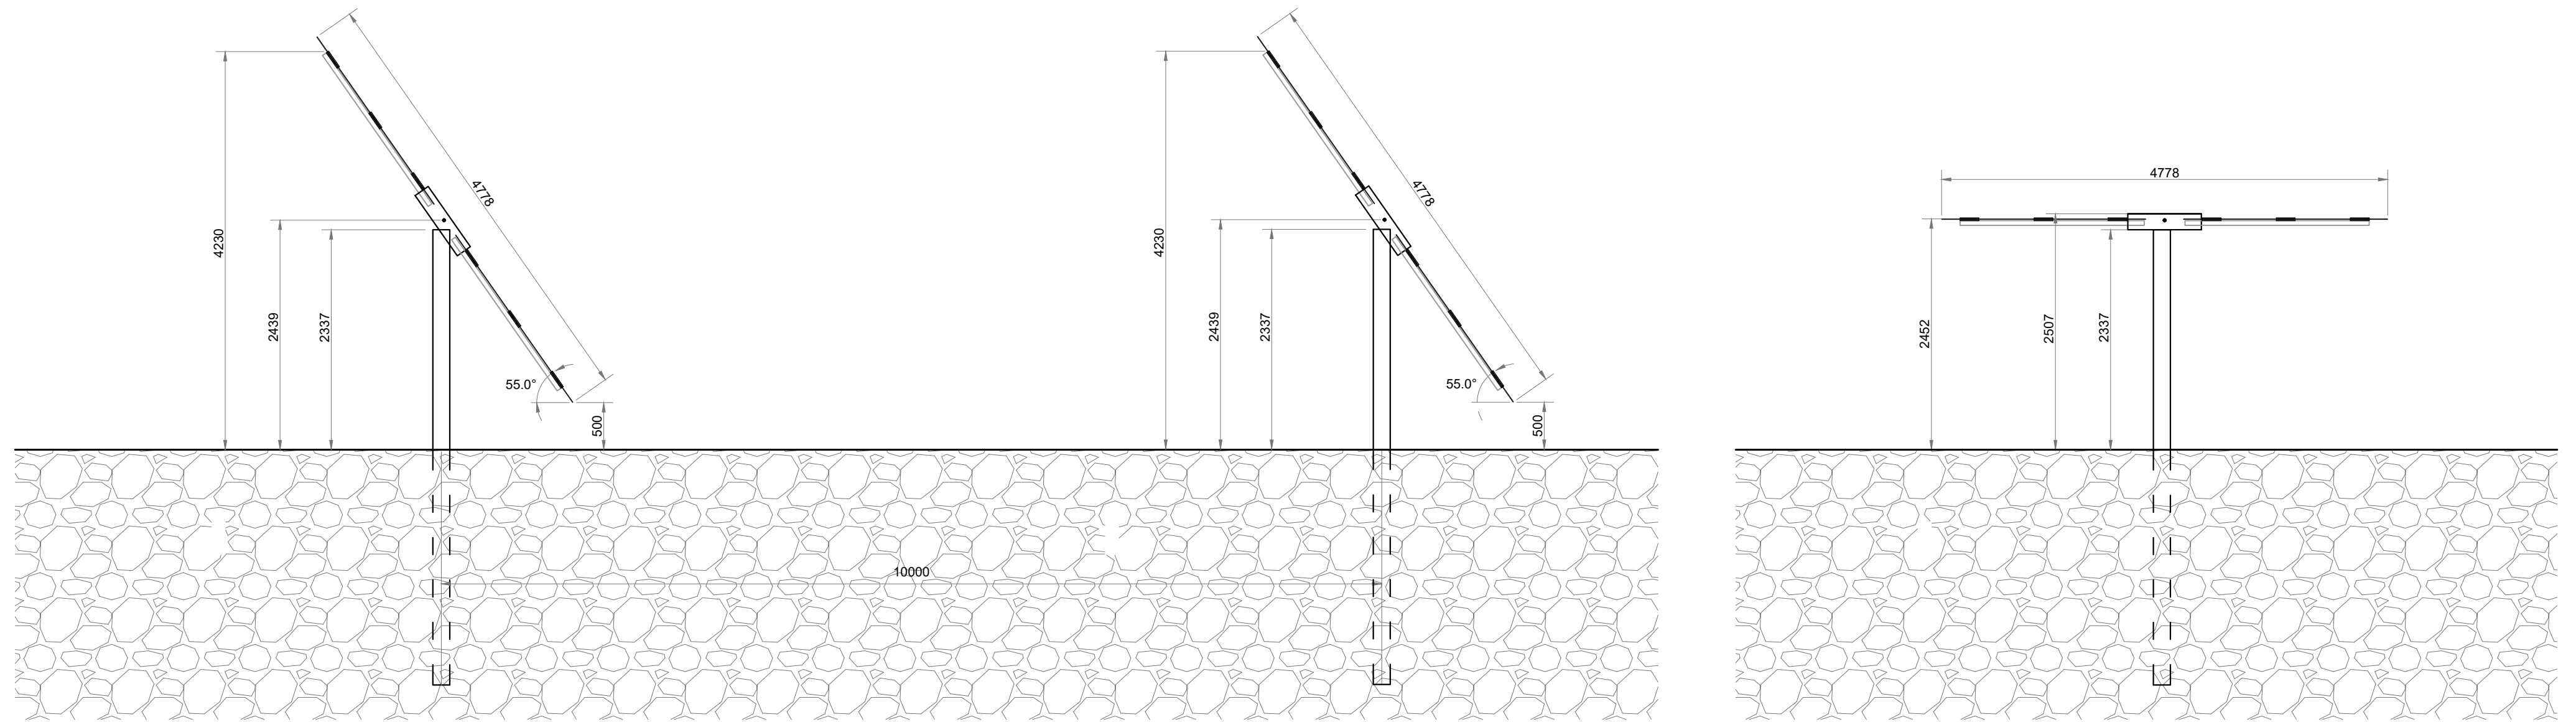

Particolare - Pianta inseguitore solare 2x32 - SCALA 1:100

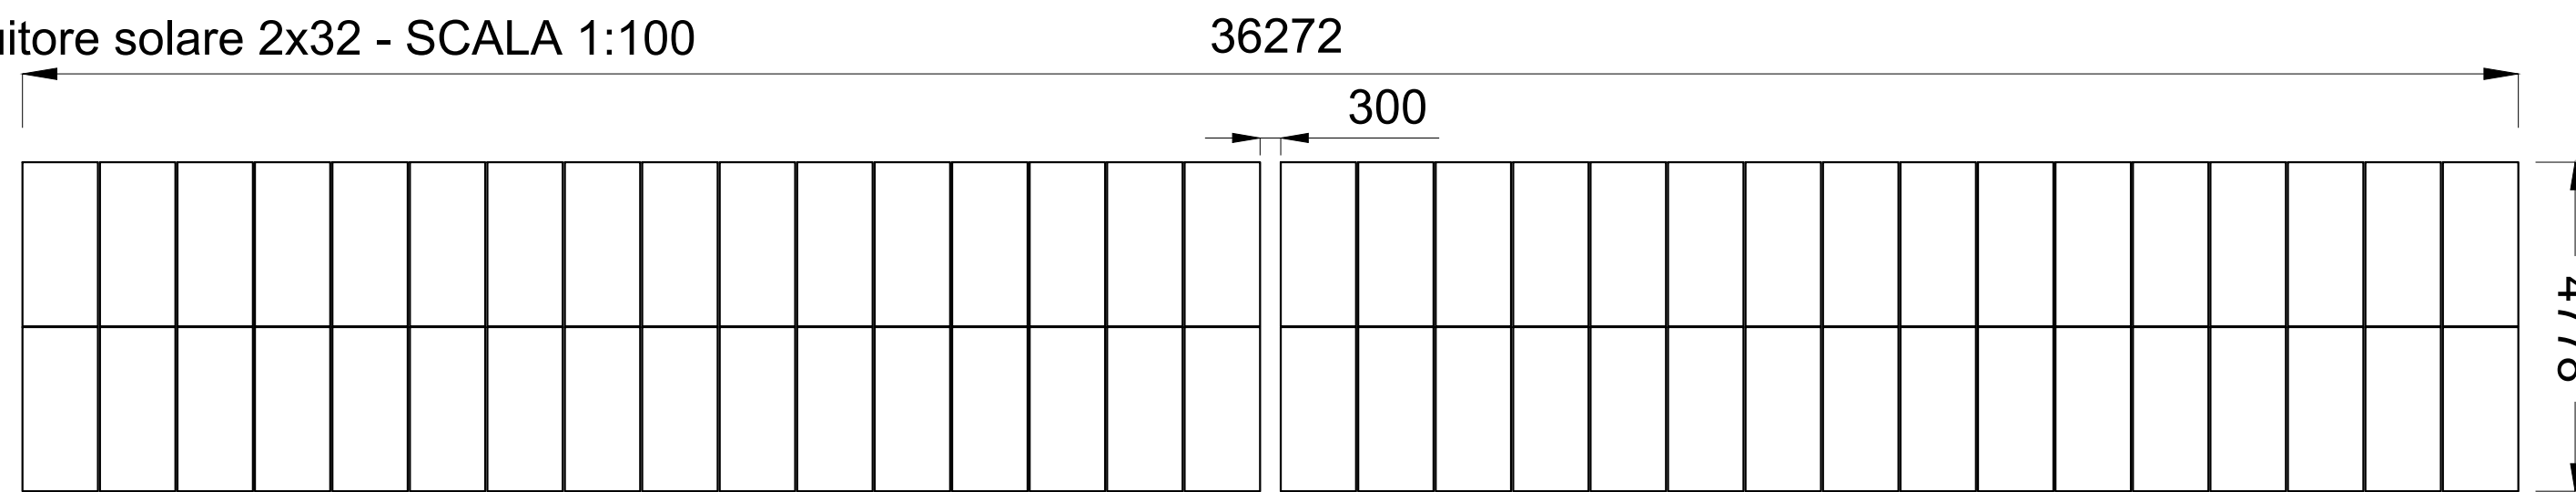

Particolare - Pianta inseguitore solare 2x16 - SCALA 1:100

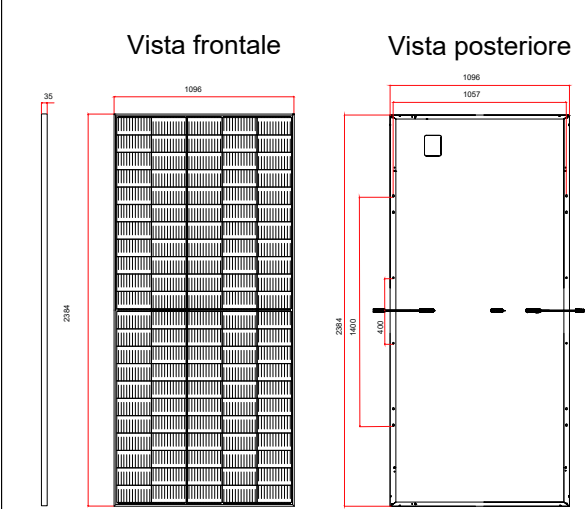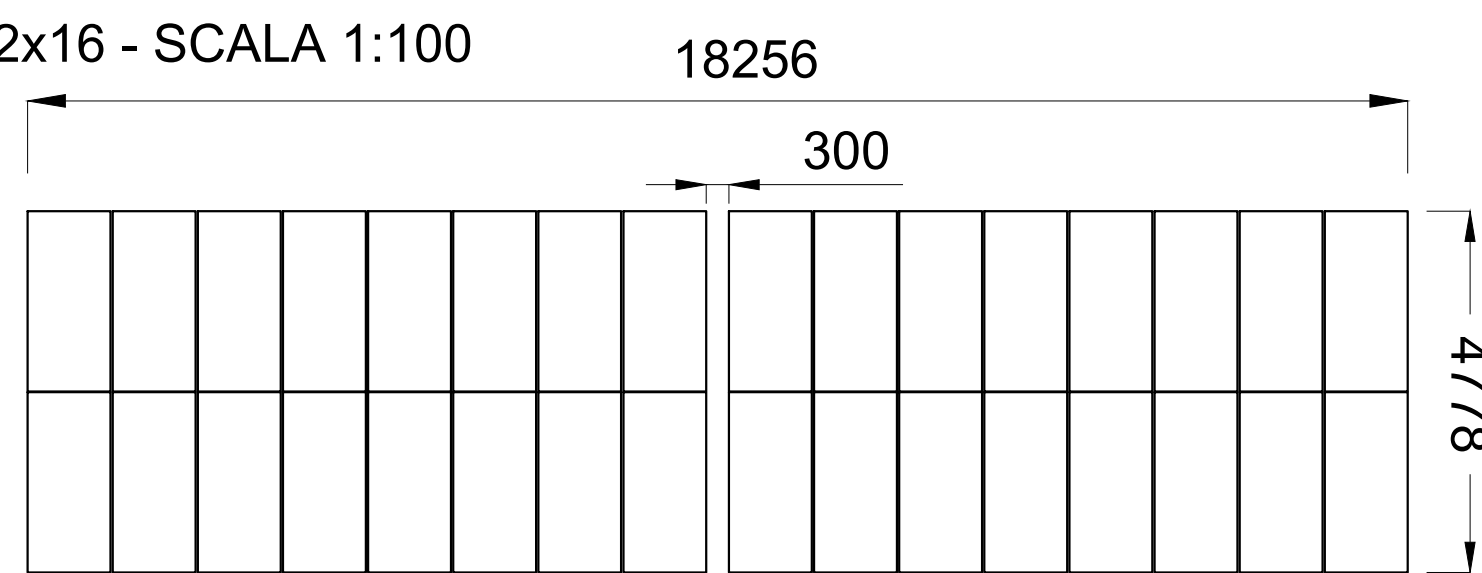

Modulo fotovoltaico
TSM-DE19 da 555 W o
similare

TIMBRO

REALIZZATO DA
tiemes
tiemes srl
Via A. Sanguigno 15, 20145 Milano
tel: 024983194 - fax: 0249831510
PEC: info@pec.tiemes.it - mail: info@tiemesweb.it

PROPRIETARIO
rorgenia
Rorgenia Acquarius Srl
Via A. Algardi 4, 20148 Milano
tel: 02671941

N.B. la scelta del modulo e degli altri componenti dipenderà dalla disponibilità sul mercato e dallo stato dell'arte della tecnologia a seguito dell'ottenimento dell'autorizzazione. Potranno essere rivisti in accordo alla normativa vigente.

Note di revisione				
REV.	DATA	DESCRIZIONE	PREP	APPR
0	18/11/22	prima emissione	LB	VDA

PROGETTO Impianto agro-fotovoltaico "Polmone" Ramacca (CT)		
NOME FILE 21047RMC - Particolari costruttivi tracker	FORMATO A2	SCALA NA
NOTE		

TITOLO TAVOLA Sezioni e viste inseguitori solari					
PROGRESSIVO	PROGETTO	PROCEDURA	TIPO DOC.	TAVOLA	REVISIONE
21047	RMCP	DT	2100		

Le informazioni contenute in questo documento appartengono al Proprietario. Il documento deve essere utilizzato esclusivamente dal destinatario in relazione alla finalità per la quale è stato ricevuto. È vietata qualsiasi forma di riproduzione o di divulgazione senza l'esplicito consenso del Proprietario.