

SCALA 1:50.000

Area impianto agrivoltaico

Tracciato cavidotto AT interrato

Stazione Elettrica Belpasso

### LEGENDA

*Pericolosità geomorfologica*

- P4 - Molto elevata
- P3 - Elevata
- P2 - Media
- P1 - Moderata

*Pericolosità idraulica*

- P4 - Molto elevata
- P3 - Elevata
- P2 - Media
- P1 - Moderata



REALIZZATO DA  
**tiemes**  
 tiemes srl  
 Via A. Sangiorgio 15, 20145 Milano  
 tel: 024983104 - fax: 0249631510  
 PEC: info@pec.tiemes.it - mail: info@tmsweb.it


PROPRIETARIO  
**sorgenia**  
 Sorgenia Acquarius Srl  
 Via A. Algardi 4, 20148 Milano  
 tel: 02671941

Note di revisione				
REV.	DATA	DESCRIZIONE	PREP	APPR
00	18/11/22	prima emissione	LB	VDA

PROGETTO		
Impianto agro-fotovoltaico "Polmone" Ramacca (CT)		
NOME FILE	FORMATO	SCALA
21047RMC - Inquadramenti	A3	Varie
NOTE		

TITOLO TAVOLA					
Inquadramento su cartografia PAI					
CODICE					
PROGRESSIVO	PROGETTO	PROCEDURA	TIPO DOC	TAVOLA	REVISIONE
21047	RMCP	DT		2500	

Le informazioni contenute in questo documento appartengono al Proprietario. Il documento deve essere utilizzato esclusivamente dal destinatario in relazione alle finalità per le quali è stato ricevuto. È vietata qualsiasi forma di riproduzione o di divulgazione senza l'esplicito consenso del Proprietario.

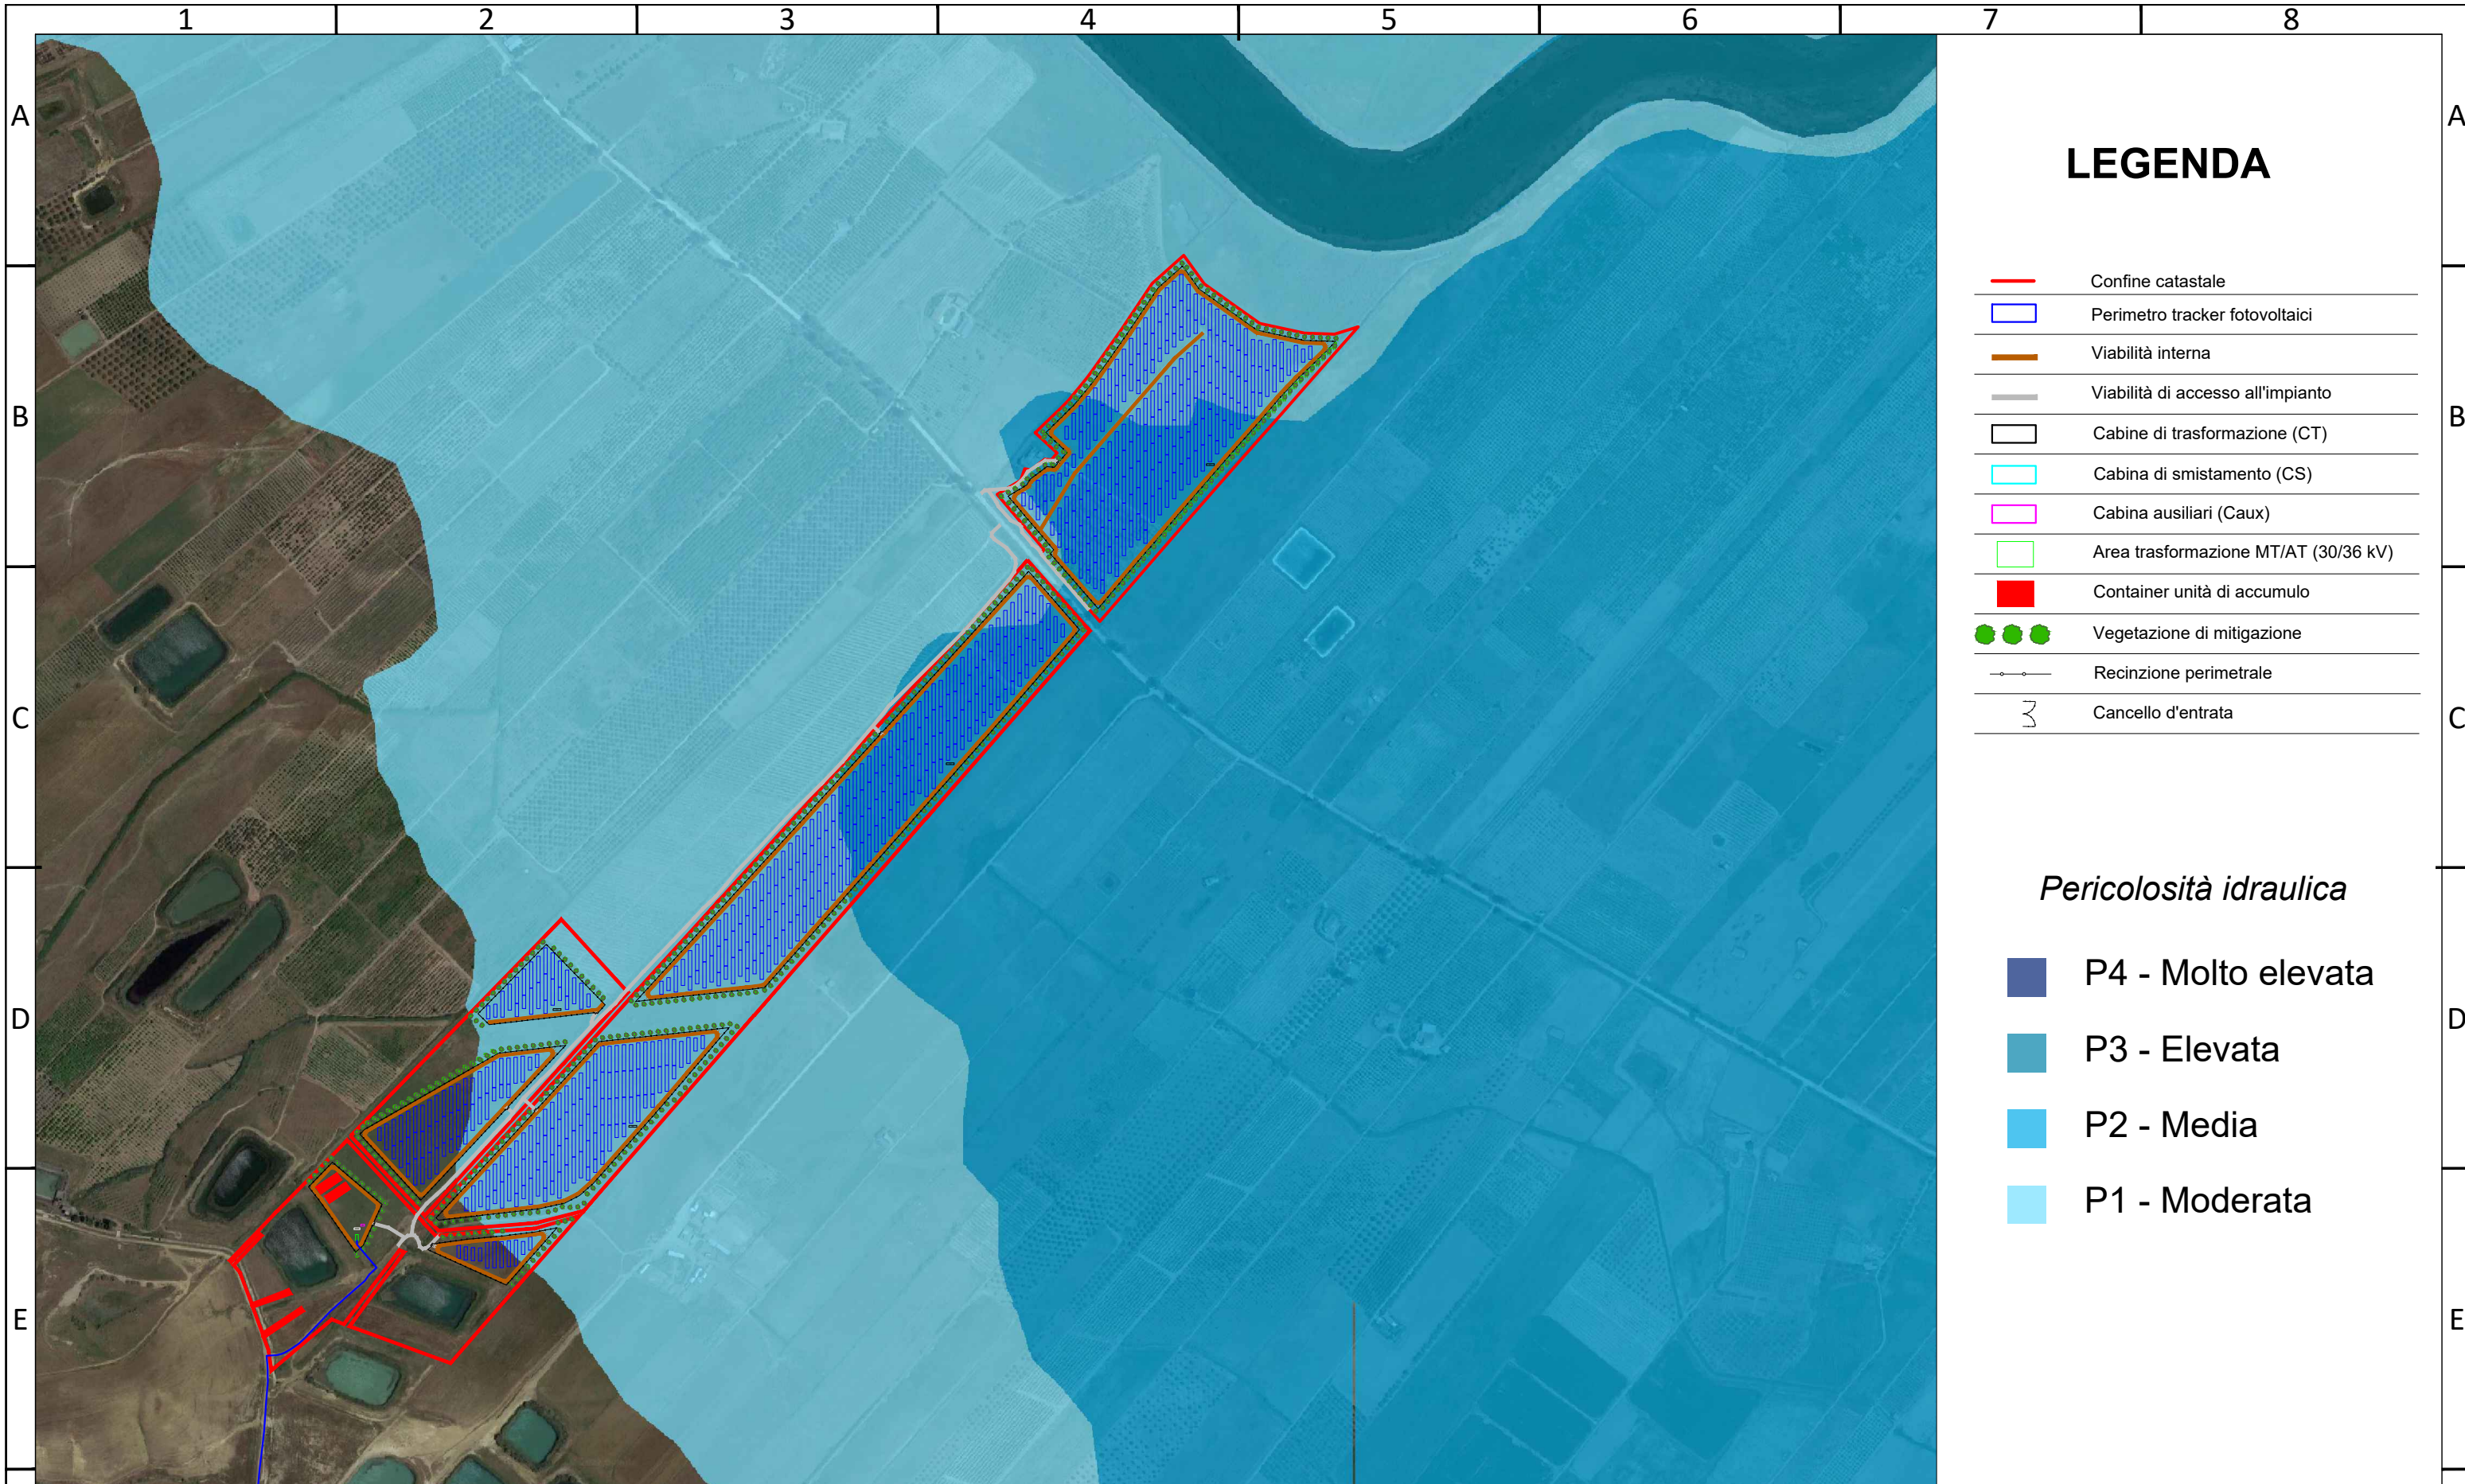

# LEGENDA

- Confine catastale
- Perimetro tracker fotovoltaici
- Viabilità interna
- Viabilità di accesso all'impianto
- Cabine di trasformazione (CT)
- Cabina di smistamento (CS)
- Cabina ausiliari (Caux)
- Area trasformazione MT/AT (30/36 kV)
- Container unità di accumulo
- Vegetazione di mitigazione
- Recinzione perimetrale
- } Cancelli d'entrata

## Pericolosità idraulica

- P4 - Molto elevata
- P3 - Elevata
- P2 - Media
- P1 - Moderata

<p>TIMBRO</p>	<p>REALIZZATO DA</p> <p><b>tiemes</b> tiemes srl Via A. Sangiorgio 15, 20145 Milano tel: 024983104 - fax: 0249631510 PEC: info@pec.tiemes.it - mail: info@tmsweb.it</p> <p>PROPRIETARIO</p> <p><b>sorgenia</b> Sorgenia Acquarius Srl Via A. Algardi 4, 20148 Milano tel: 02671941</p>	<table border="1" style="width: 100%; border-collapse: collapse;"> <tr> <th colspan="5">Note di revisione</th> </tr> <tr> <td style="width: 5%;">REV.</td> <td style="width: 10%;">DATA</td> <td style="width: 35%;">DESCRIZIONE</td> <td style="width: 10%;">PREP</td> <td style="width: 10%;">APPR</td> </tr> <tr> <td>00</td> <td>18/11/22</td> <td>prima emissione</td> <td>LB</td> <td>VDA</td> </tr> </table>	Note di revisione					REV.	DATA	DESCRIZIONE	PREP	APPR	00	18/11/22	prima emissione	LB	VDA	<p>PROGETTO</p> <p style="text-align: center;"><b>Impianto agro-fotovoltaico "Polmone" Ramacca (CT)</b></p> <table border="1" style="width: 100%; border-collapse: collapse;"> <tr> <td>NOME FILE</td> <td>FORMATO</td> <td>SCALA</td> </tr> <tr> <td>21047RMC - Inquadramenti</td> <td>A3</td> <td>1:8.000</td> </tr> </table> <p>NOTE</p>	NOME FILE	FORMATO	SCALA	21047RMC - Inquadramenti	A3	1:8.000	<p>TITOLO TAVOLA</p> <p style="text-align: center;"><b>Inquadramento area impianto su cartografia PAI (area di impianto)</b></p> <table border="1" style="width: 100%; border-collapse: collapse;"> <tr> <th colspan="5">CODICE</th> </tr> <tr> <th>PROGRESSIVO</th> <th>PROGETTO</th> <th>PROCEDURA</th> <th>TIPO DOC</th> <th>TAVOLA</th> </tr> <tr> <td style="font-size: 1.2em;">21047</td> <td style="font-size: 1.2em;">RMC</td> <td style="font-size: 1.2em;">P</td> <td style="font-size: 1.2em;">D</td> <td style="font-size: 1.2em;">T</td> </tr> <tr> <th>REVISIONE</th> <th colspan="4"></th> </tr> <tr> <td style="font-size: 1.2em;">2500</td> <td colspan="4"></td> </tr> </table> <p style="font-size: 0.8em;">Le informazioni contenute in questo documento appartengono al Proprietario. Il documento deve essere utilizzato esclusivamente dal destinatario in relazione alle finalità per le quali è stato ricevuto. E' vietata qualsiasi forma di riproduzione o di divulgazione senza l'esplicito consenso del Proprietario.</p>	CODICE					PROGRESSIVO	PROGETTO	PROCEDURA	TIPO DOC	TAVOLA	21047	RMC	P	D	T	REVISIONE					2500				
Note di revisione	
REV.	DATA	DESCRIZIONE	PREP	APPR	
00	18/11/22	prima emissione	LB	VDA	
NOME FILE	FORMATO	SCALA	
21047RMC - Inquadramenti	A3	1:8.000	
CODICE	
PROGRESSIVO	PROGETTO	PROCEDURA	TIPO DOC	TAVOLA	
21047	RMC	P	D	T	
REVISIONE	
2500	