



SCALA 1:5.000

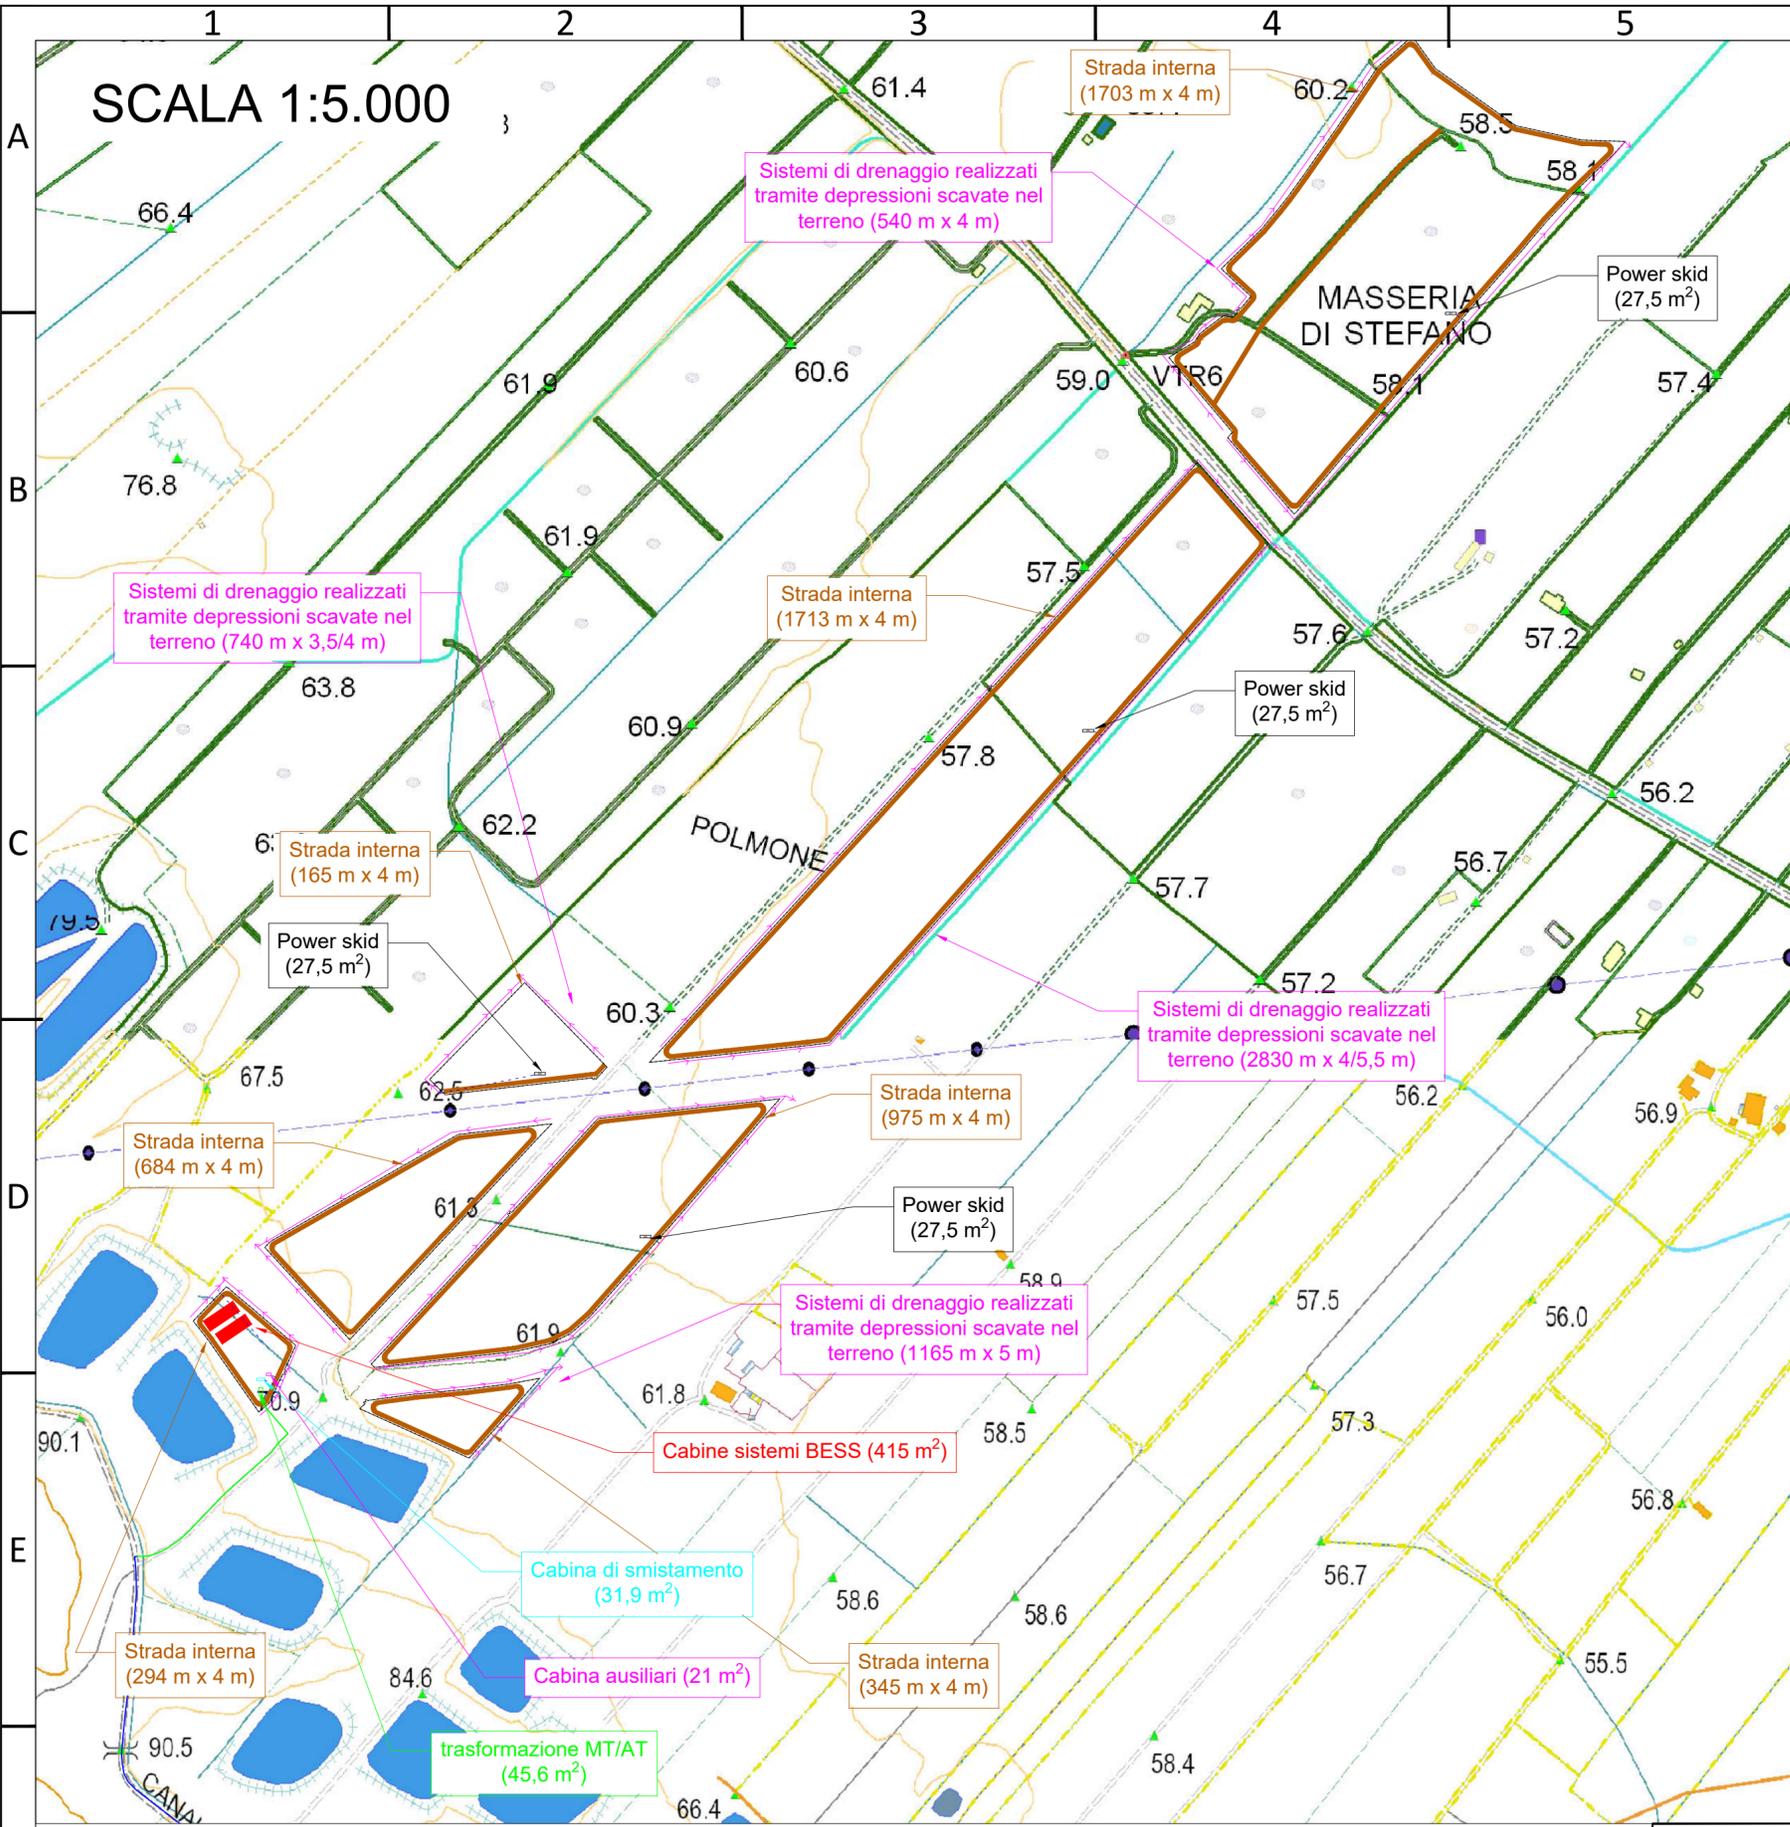

SCALA 1:40.000

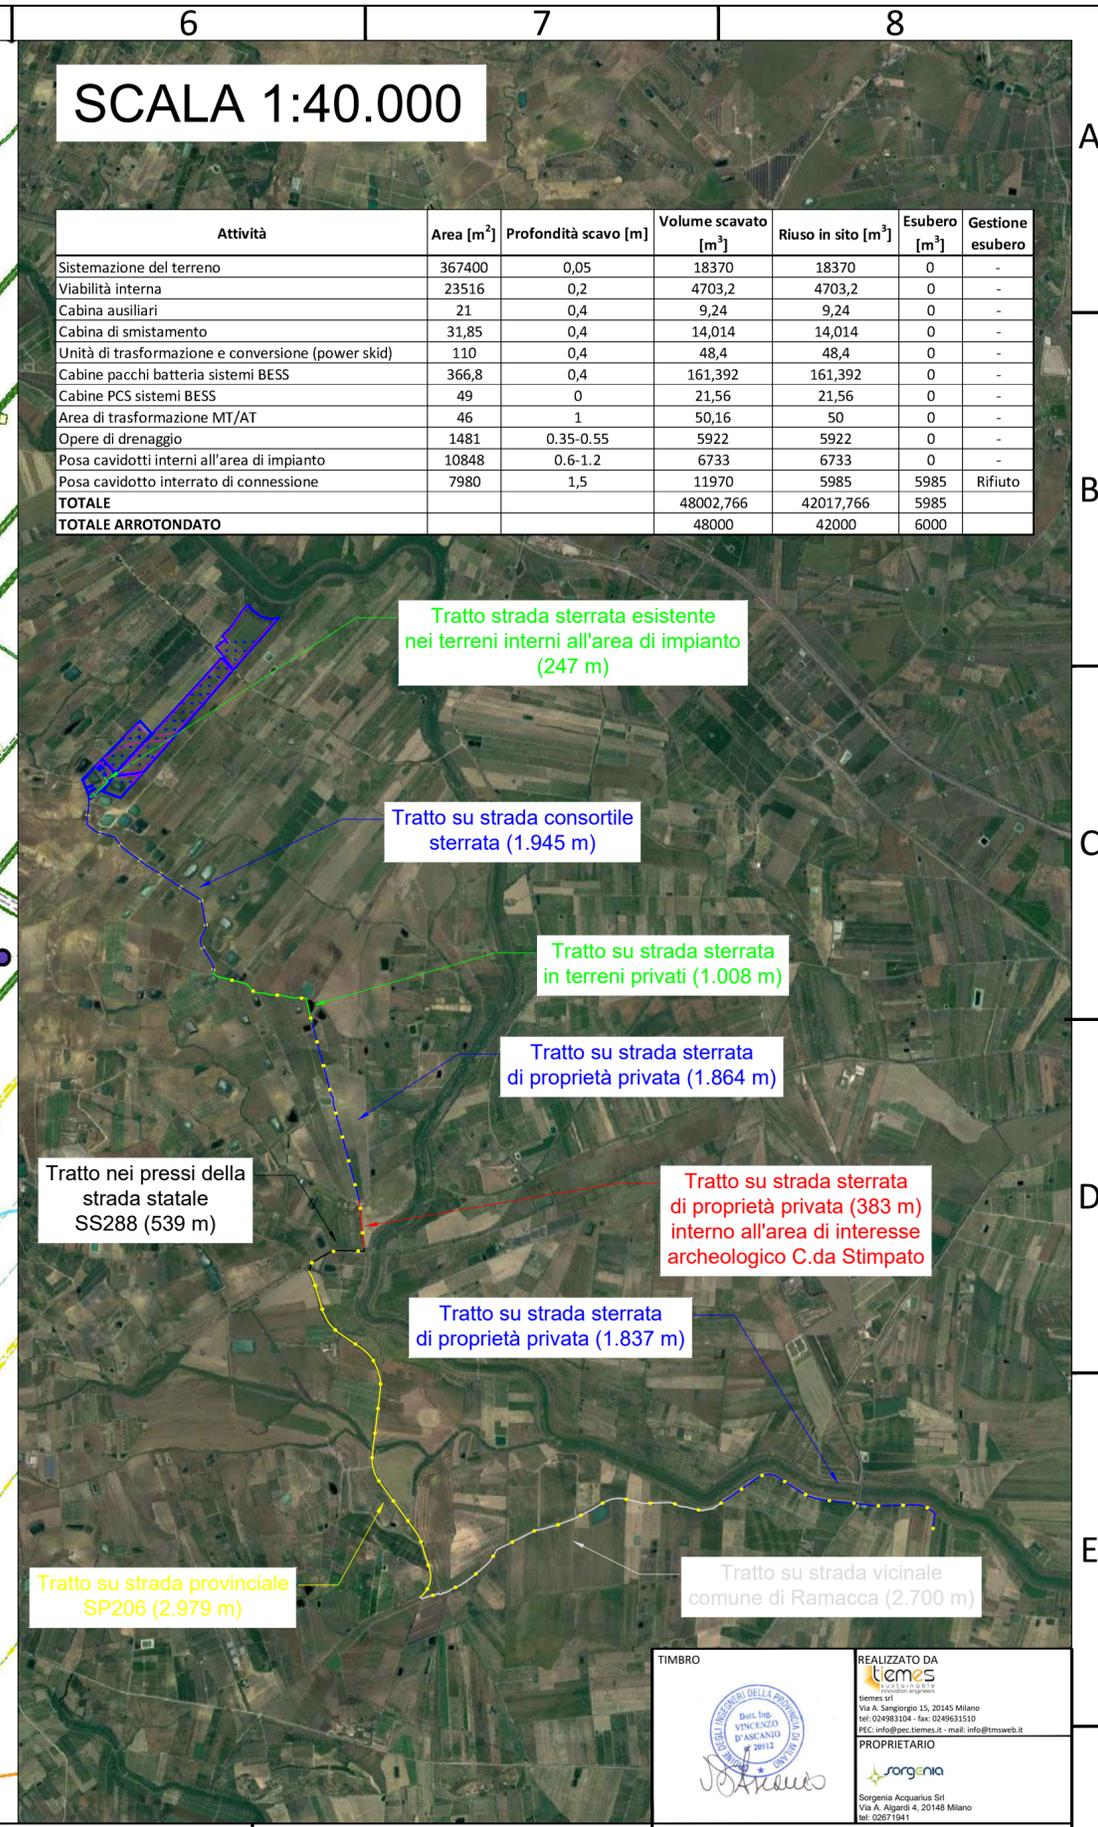

| Attività | Area [m ²] | Profondità scavo [m] | Volume scavato [m ³] | Riuso in sito [m ³] | Esubero [m ³] | Gestione esubero |
|--|------------------------|----------------------|----------------------------------|---------------------------------|---------------------------|------------------|
| Sistemazione del terreno | 367400 | 0,05 | 18370 | 18370 | 0 | - |
| Viabilità interna | 23516 | 0,2 | 4703,2 | 4703,2 | 0 | - |
| Cabina ausiliari | 21 | 0,4 | 9,24 | 9,24 | 0 | - |
| Cabina di smistamento | 31,85 | 0,4 | 14,014 | 14,014 | 0 | - |
| Unità di trasformazione e conversione (power skid) | 110 | 0,4 | 48,4 | 48,4 | 0 | - |
| Cabine pacchi batteria sistemi BESS | 366,8 | 0,4 | 161,392 | 161,392 | 0 | - |
| Cabine PCS sistemi BESS | 49 | 0 | 21,56 | 21,56 | 0 | - |
| Area di trasformazione MT/AT | 46 | 1 | 50,16 | 50 | 0 | - |
| Opere di drenaggio | 1481 | 0,35-0,55 | 5922 | 5922 | 0 | - |
| Posa cavidotti interni all'area di impianto | 10848 | 0,6-1,2 | 6733 | 6733 | 0 | - |
| Posa cavidotto interrato di connessione | 7980 | 1,5 | 11970 | 5985 | 5985 | Rifiuto |
| TOTALE | | | 48002,766 | 42017,766 | 5985 | |
| TOTALE ARROTONDATO | | | 48000 | 42000 | 6000 | |

| REV. | DATA | DESCRIZIONE | PREP. | APPR. |
|------|----------|-----------------|-------|-------|
| 0 | 18/11/22 | prima emissione | LB | VDA |

| | | |
|--|---------------|-------------------|
| PROGETTO Impianto agro-fotovoltaico "Polmone" Ramacca (CT) | | |
| NOME FILE 21047RMC - Terre e rocce da scavo | FORMATO A2 | SCALA 1: Varie |
| NOTE | | |

| | | | | | |
|---|----------|-----------|-----------|--------|-----------|
| TITOLO TAVOLA Inquadramento superfici di scavo | | | | | |
| PROGRESSIVO | PROGETTO | PROCEDURA | TIPO DOC. | TAVOLA | REVISIONE |
| 21047 | RMCP | PD | T | 30 | 00 |

TIMBRO

REALIZZATO DA

 Via A. Sangorgio 15, 20145 Milano
 Tel: 024983194 - Fax: 0249831510
 PEC: info@pec.temes.it - mail: info@temesweb.it
 PROPRIETARIO

 Sorgentia Acquarius Srl
 Via A. Algardi 4, 20148 Milano
 Tel: 02571941