

1 2 3 4 5 6 7 8

A

B

C

D

E

F

A


B

C

D

E

F

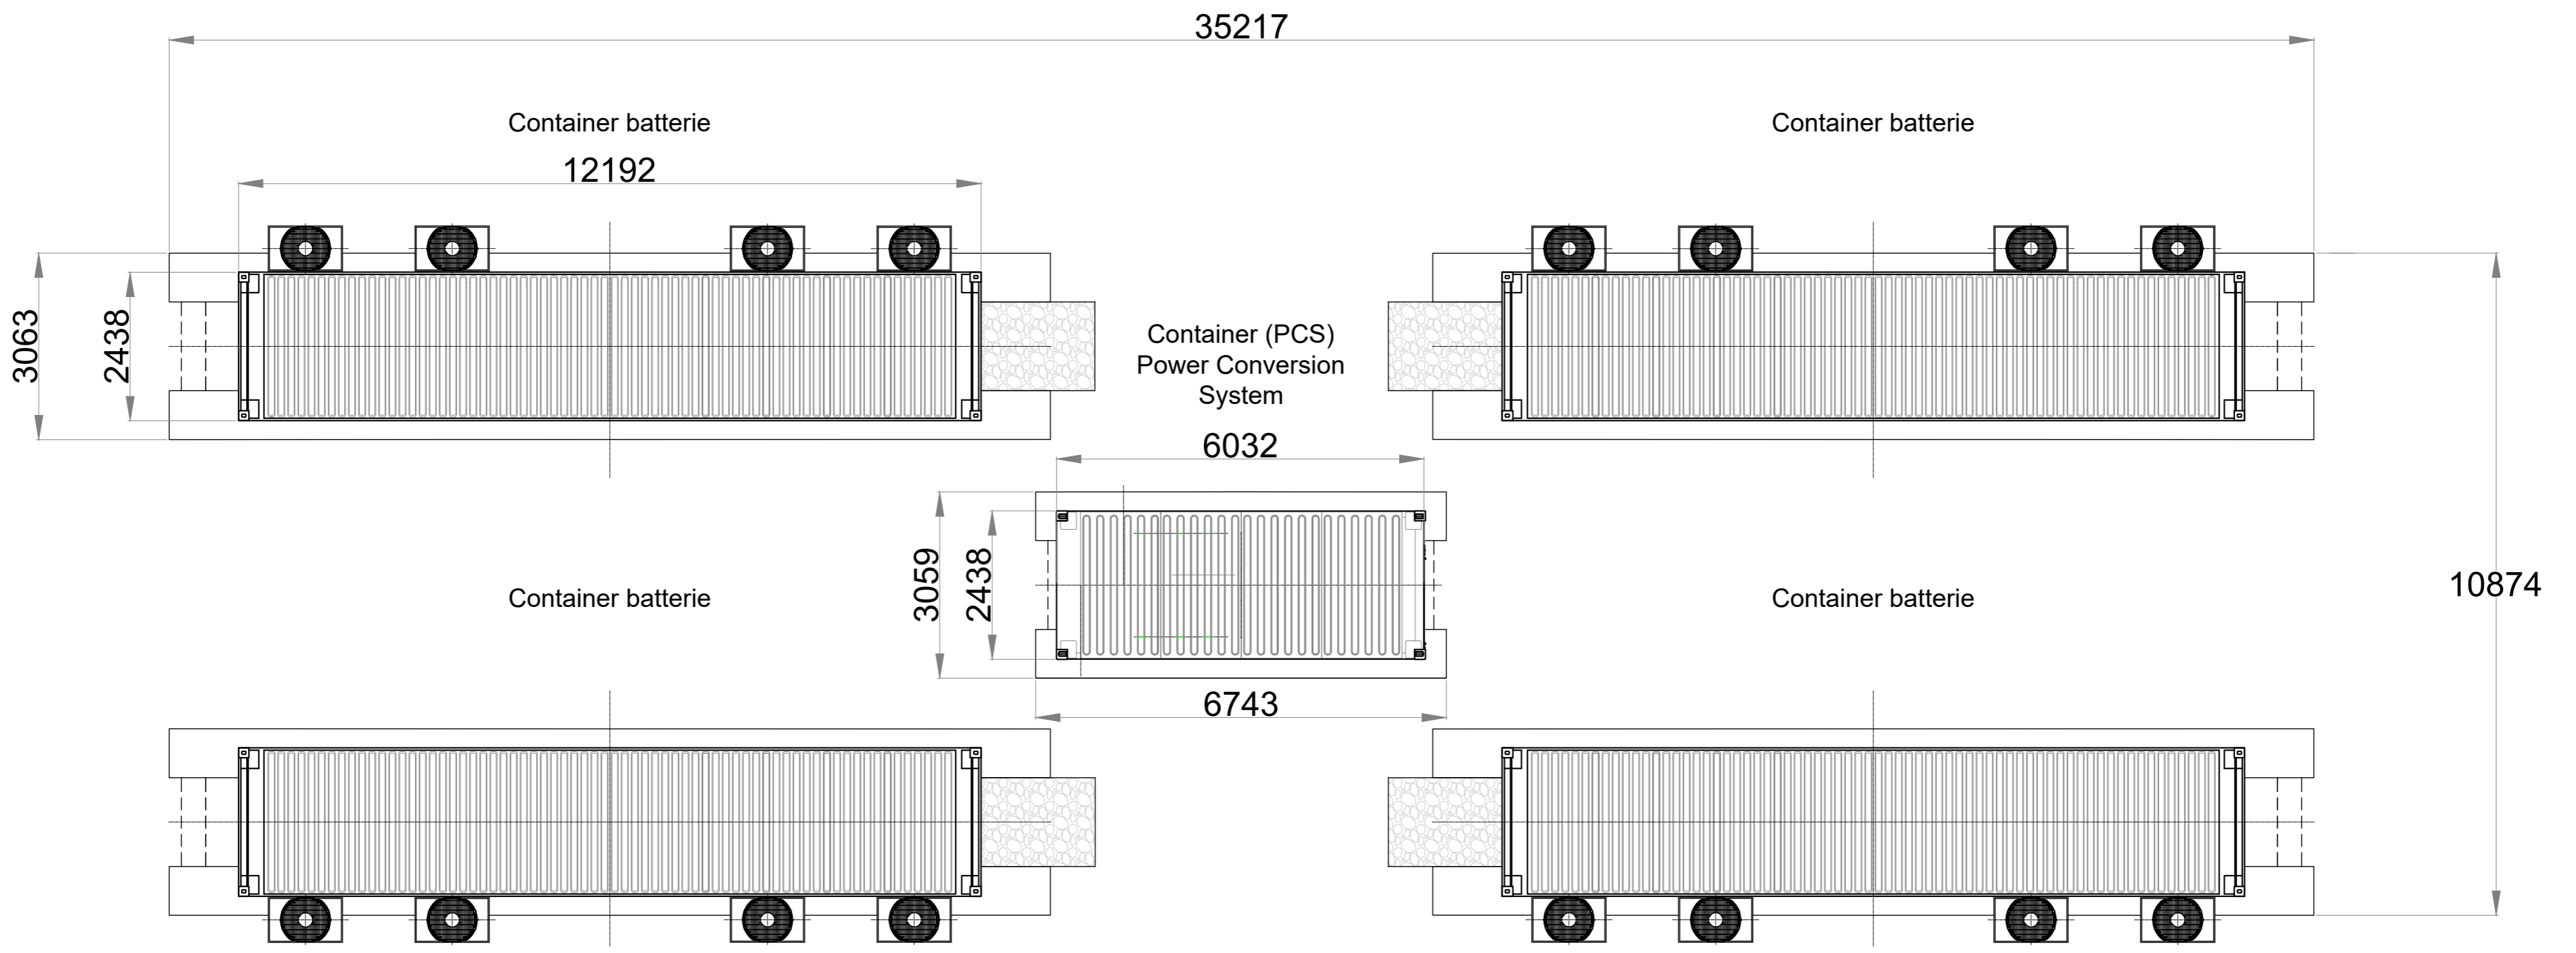

	REALIZZATO DA tiems srl Via A. Sangorgio 15, 20145 Milano tel: 024983194 - fax: 0249832150 PEC: info@pec.tiems.it - mail: info@tiemsweb.it
	PROPRIETARIO Sorgenia AcquaSius Srl Via A. Algardi 4, 20148 Milano tel: 02671941

Note di revisione				
REV.	DATA	DESCRIZIONE	PREP.	APPR.
0	18/11/22	prima emissione	LB	VDA

PROGETTO Impianto agro-fotovoltaico "Polmone" Ramacca (CT)		
NOME FILE 21047RMC - Unità di trasformazione e cabine	FORMATO A2	SCALA 1:80
NOTE		

TITOLO TAVOLA Piante e sezioni container batterie					
CODICE PROGRESSIVO PROGETTO PROCEDURA TIPO TAVOLA REVISIONE DOC.					
21047RMC P D T 3400					

1 2 3 4 5 6 7 8