


PLANIMETRIA - SCALA 1:5000



LEGENDA

- Fossi Consorzio Bonifica Catania
- Viabilità interna
- Cabine di trasformazione (CT)
- Cabina di smistamento (CS)
- Cabina ausiliari (Caux)
- Area trasformazione MT/AT (30/36 kV)
- Container unità di accumulo
- ● ● Vegetazione di mitigazione
- Recinzione perimetrale
- 3 Cancelli d'entrata
- Depressioni per invarianza idraulica
- - - - Tubi scarico locali + disolatore

**SEZIONE TIPO DEPRESSIONE
SCALA 1:100**

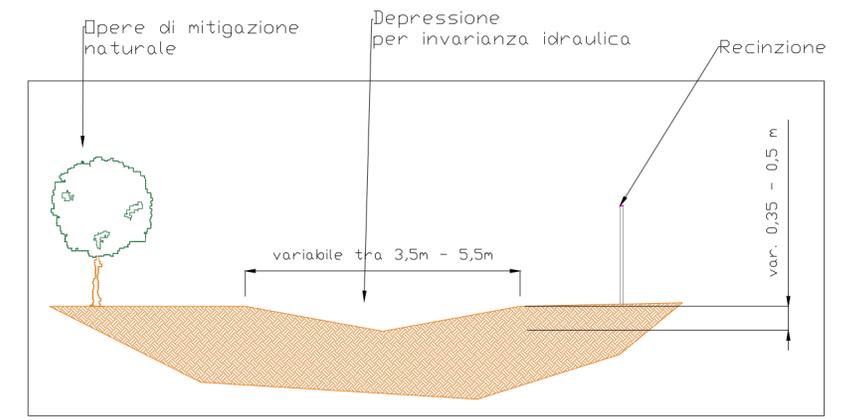

<p>TIMBRO</p>	<p>REALIZZATO DA</p> <p>tiemes</p> <p>tiemes srl</p> <p>Via A. Sangorgio 15, 20145 Milano</p> <p>tel: 024983194 - fax: 0249621510</p> <p>PEC: info@pec.tiemes.it - mail: info@tiemesweb.it</p> <p>PROPRIETARIO</p> <p>rorgenia</p> <p>Rorgenia Acquarius Srl</p> <p>Via A. Algardi 4, 20148 Milano</p> <p>tel: 02671941</p>
---------------	---

<p>PROGETTO</p> <p>Impianto agro-fotovoltaico "Polmone"</p> <p>Ramacca (CT)</p>					<p>TITOLO TAVOLA</p> <p>Layout opere invarianza idraulica</p>																
NOME FILE		FORMATO		SCALA																	
21047RMC - Layout di impianto		A2		1: 5000																	
NOTE																					
<table border="1" style="width: 100%; border-collapse: collapse;"> <tr> <td style="width: 15%;">PROGRESSIVO</td> <td style="width: 15%;">PROGETTO</td> <td style="width: 15%;">PROCEDURA</td> <td style="width: 15%;">TIPO DOC.</td> <td style="width: 15%;">TAVOLA</td> <td style="width: 15%;">REVISIONE</td> </tr> <tr> <td style="text-align: center;">21047</td> <td style="text-align: center;">RMC</td> <td style="text-align: center;">P</td> <td style="text-align: center;">D</td> <td style="text-align: center;">T</td> <td style="text-align: center;">3500</td> </tr> </table>										PROGRESSIVO	PROGETTO	PROCEDURA	TIPO DOC.	TAVOLA	REVISIONE	21047	RMC	P	D	T	3500
PROGRESSIVO	PROGETTO	PROCEDURA	TIPO DOC.	TAVOLA	REVISIONE																
21047	RMC	P	D	T	3500																

Note di revisione					
REV.	DATA	DESCRIZIONE	PREP.	APPR.	
0	18/11/22	prima emissione	LB	VDA	

Tutte le informazioni contenute in questo documento appartengono al Proprietario. Il documento deve essere utilizzato esclusivamente dal destinatario in relazione alla finalità per la quale è stato elaborato. È vietata qualsiasi forma di riproduzione o di divulgazione senza l'esplicito consenso del Proprietario.