





CABINA DI SMISTAMENTO E FONDAZIONE (VISTA IN PIANTA)

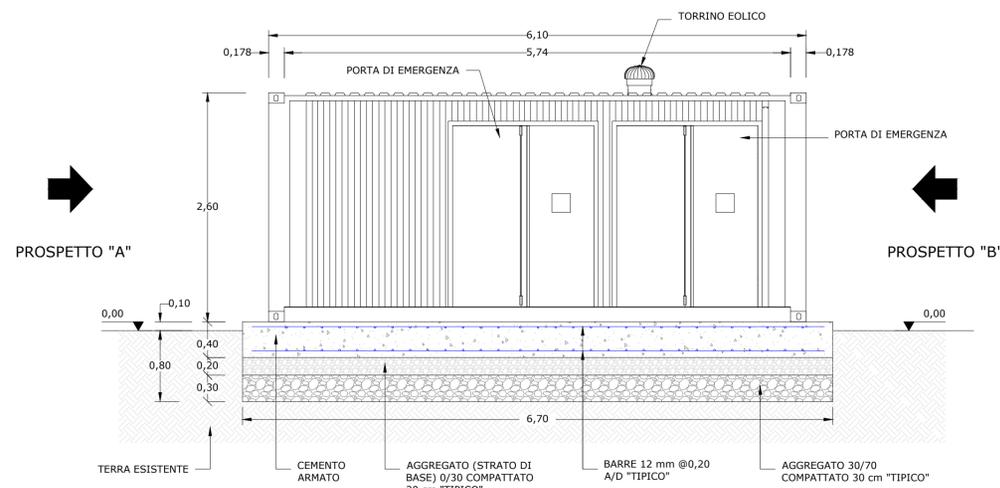


CABINA DI SMISTAMENTO E FONDAZIONE (PROSPETTO)

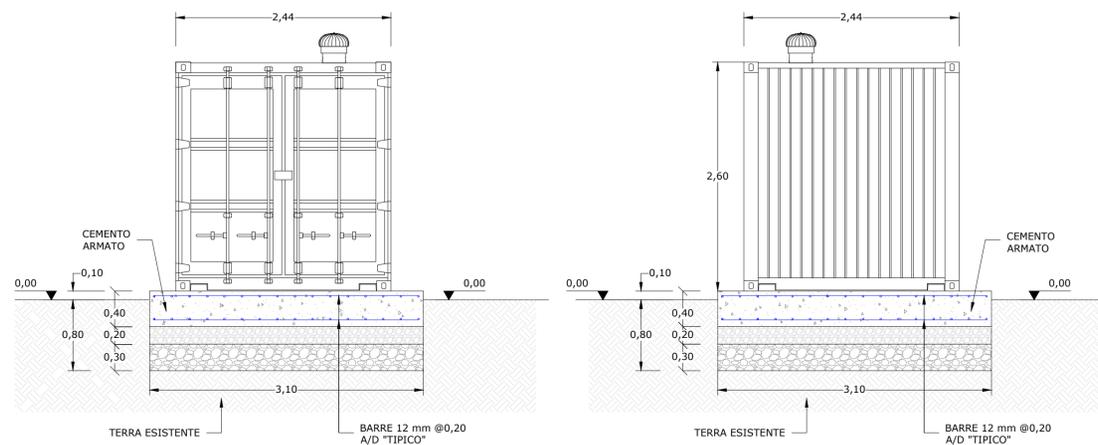

PROSPETTO "A"

PROSPETTO "B"

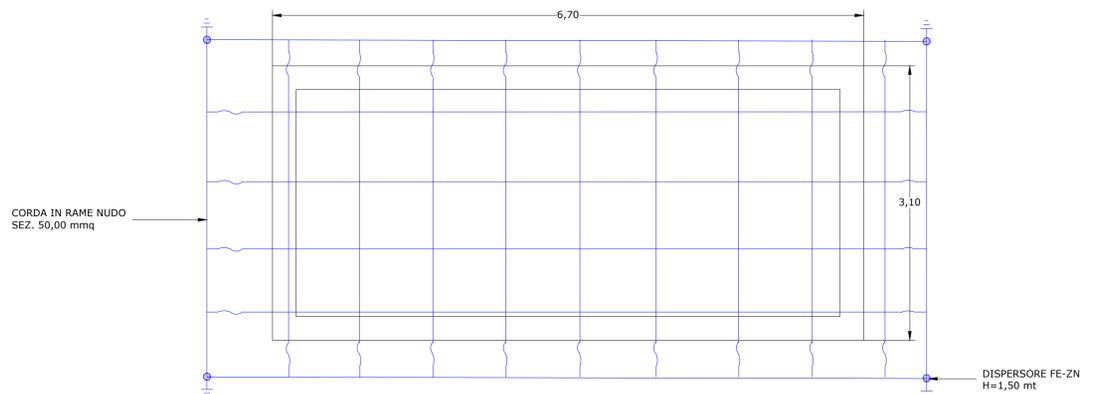

DETTAGLIO MAGLIA DI TERRA DI CABINA
NON IN SCALA

IMPIANTO AGRIVOLTAICO VELLETRI 19.2
CABINA DI SMISTAMENTO E FONDAZIONE
DIMENSIONI IN m / NO SCALA

LOCALIZZAZIONE



SCALA: 1:30.000

NOTE / TIMBRI

1. TUTTE LE MISURE SONO IN METRI, A MENO CHE NON SIANO INDICATE ALTRE UNITÀ DI MISURA.

Responsabile tecnico
Ingegnere
Maurizio De Donno
(per NRG Plus Italia S.r.l.)
mdedonno@nrplus.global



IL PROMOTORE:

LEGENDA

- LIMITE LOTTO
- - - PV AREA
- 1-2-... IDENTIFICAZIONE AREA MODULI FOTVOLTAICI

REV	DATA	DESCRIZIONE	PREP.	DISEG.	VERIF.	APPR.
A	09/02/23	EMISSIONE INIZIALE	E.G	R.S	A.M	M.DD

IL PROMOTORE:
ReFeel
Sede legale: Viale San Michele del Carso, MILANO (MI), 20144
E-mail: info@refeel.eu
Numero REA MI-2659205
P.IVA 12396840964
Codice Cliente:

PROGETTO: IMPIANTO AGRIVOLTAICO VELLETRI 19.2
DOCUMENTI: CABINA DI SMISTAMENTO E FONDAZIONE

LOCALIZZAZIONE		INFORMAZIONE DI PROGETTO		FASE	
CITTA': VELLETRI	SORGENTE: SOLARE	AREA[Mq]: 25,46	AREA[Mq]: 25,46	PERMESSI	
PROVINCIA: ROMA	PAC[MW]: 19,20	GCR[%]: 62,9	GCR[%]: 62,9		
REGIONE: LAZIO	PDC[MWp]: 23,21				
COORDINATE		DETTAGLI DI PROGETTO			
LAT: 41,58°	N.PAN: 37,440	N.INV: 20	PITCH[m]: 8,00		
LONG: 12,74°	P.PAN[Wp]: 620	P.INV[kVA]: 951 - 967	N.STR: 342 (2P48) 64 (2P24)		
ALT[m]: 58	STRU: TRACKER	INCL: ± 60°	64 (2P12)		
PREPARATO		REGISTRAZIONE		FIRMA	
					09/02/23
					09/02/23
					09/02/23
					09/02/23
					09/02/23
TAVOLA NO		IMPIANTO		D. T. S. I. DOC. REV. FASE EMI.	
1	1	1	1	1	1