



PARTICOLARE RECINZIONE
NON IN SCALA

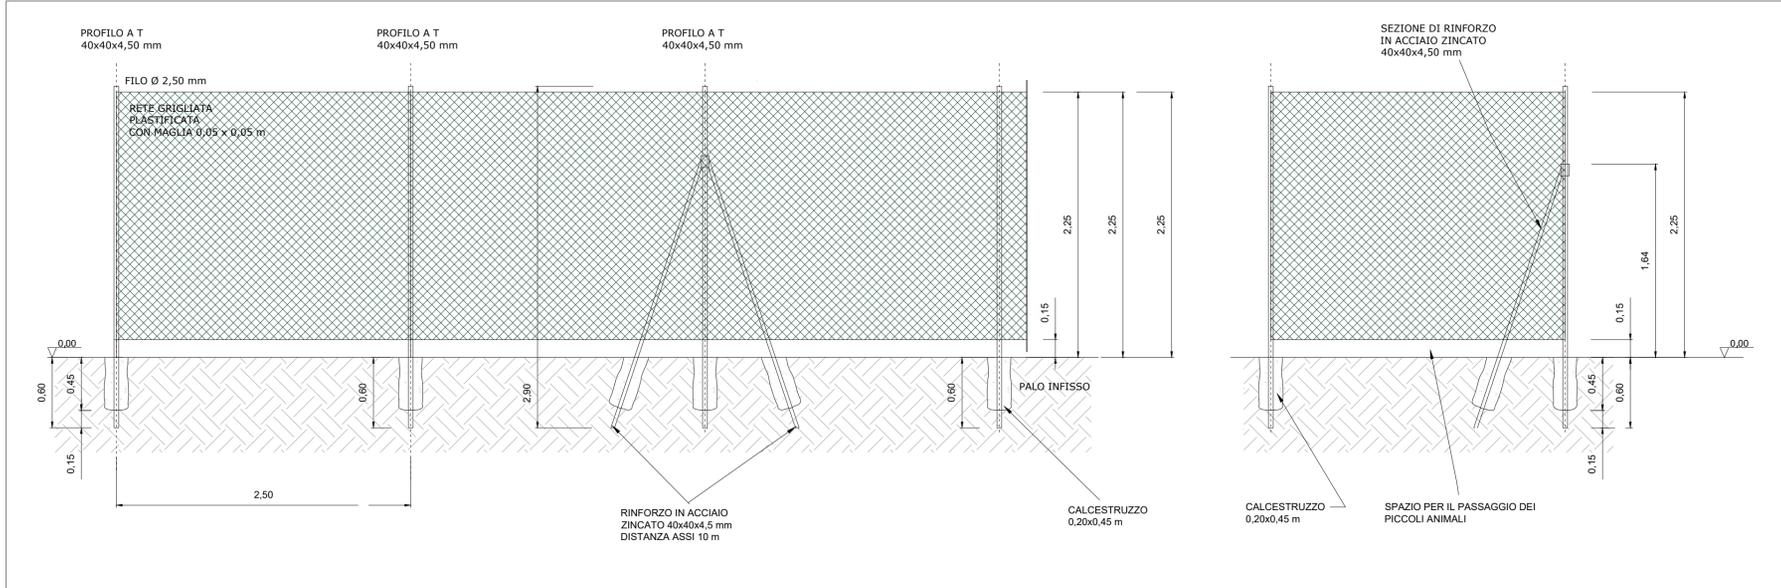

IMPIANTO DI VIDEOSORVEGLIANZA E ILLUMINAZIONE
NON IN SCALA

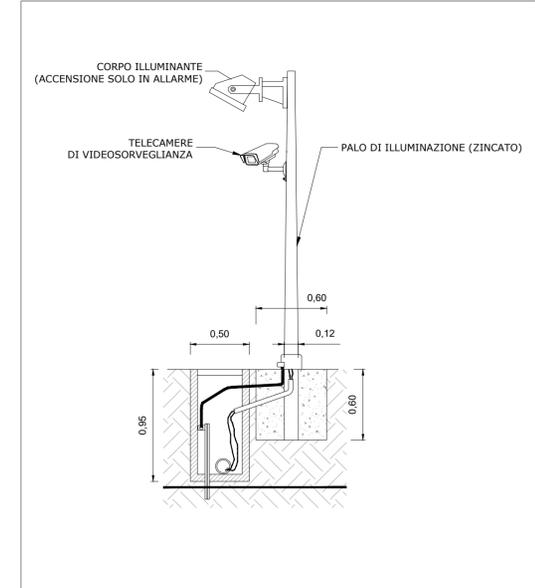


NOTE / TIMBRI

1. TUTTE LE MISURE SONO IN METRI, A MENO CHE NON SIANO INDICATE ALTRE UNITÀ DI MISURA.


Responsabile tecnico
Ingegnere
Maurizio De Donno
(per NRG Plus Italia S.r.l.)
mdeonno@nrplus.global




STRUTTURA DI SOSTEGNO E FASCIA DI RISPETTO DAI CONFINI
NON IN SCALA

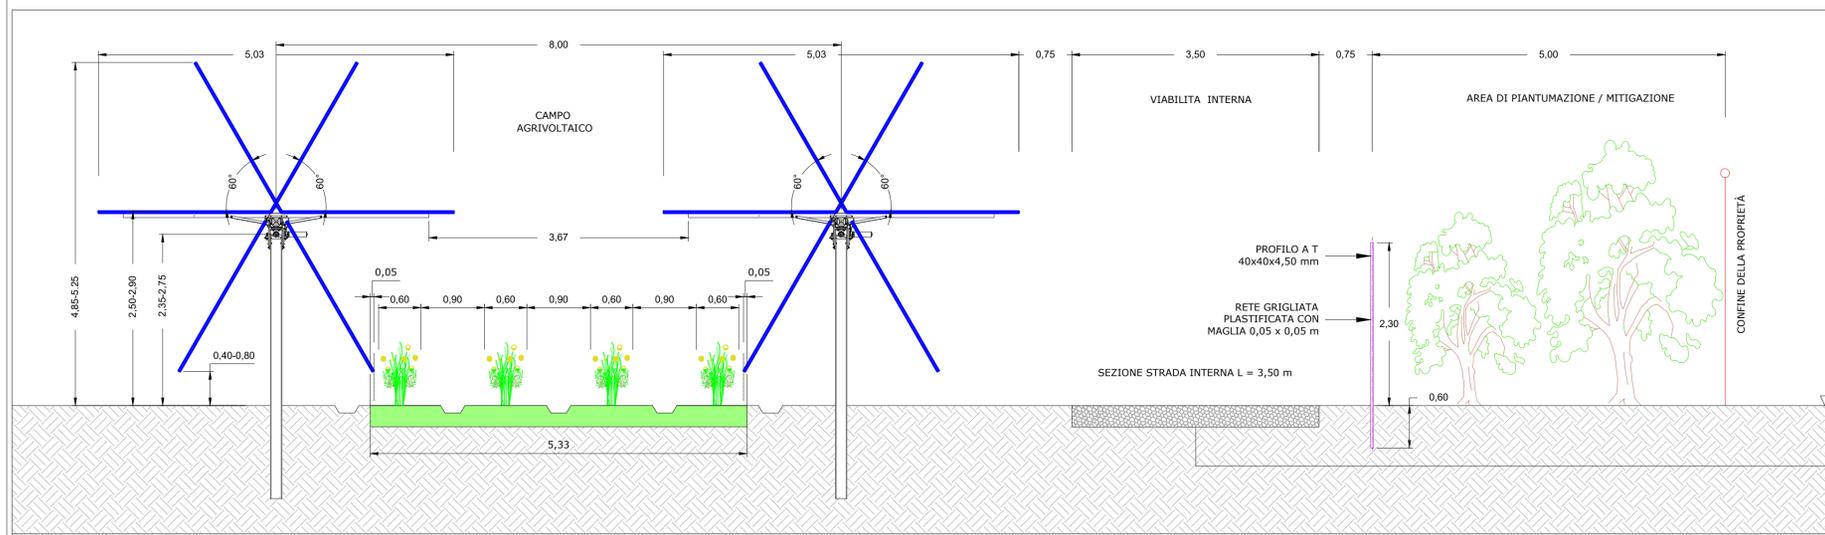

STRADA INTERNA E PERIMETRALE
NON IN SCALA

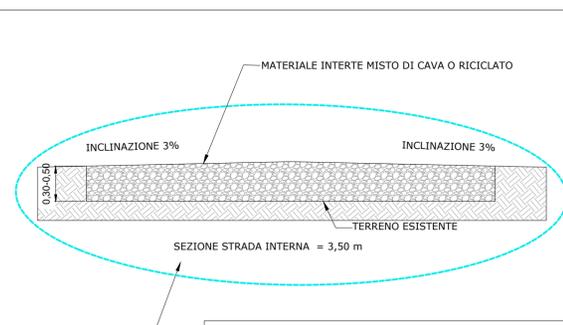


BARRIERA A MICROONDE
NON IN SCALA

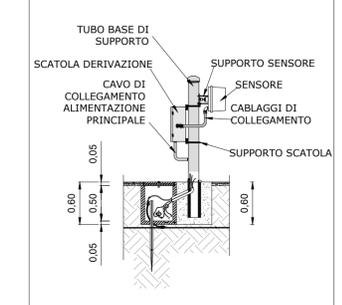


LEGENDA

- LIMITE LOTTO
- PV AREA
- 1-2-... IDENTIFICAZIONE AREA MODULI FOTOVOLTAICI


CANCELLO
NON IN SCALA

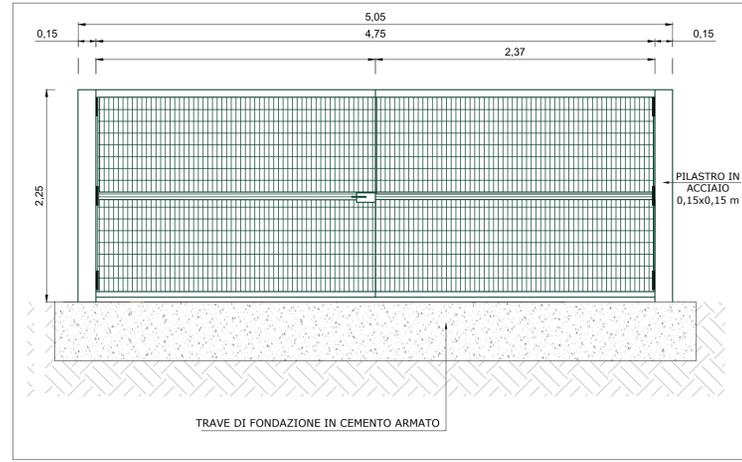


SEZIONE TIPO ATTRAVERSAMENTO SOTTOSERVIZI
GAS - RETE IDRICA - TELECOM - CAVI ELETTRICI
NON IN SCALA

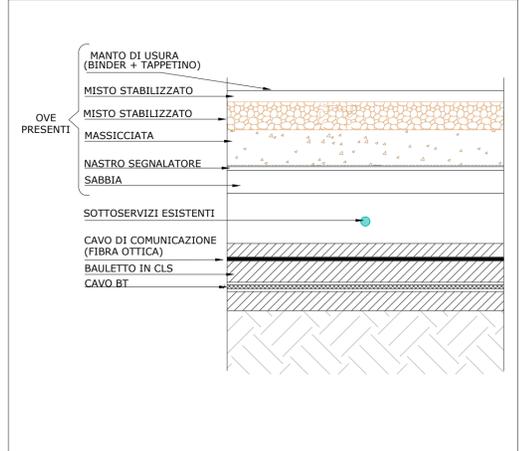

FASCIA DI PIANTUMAZIONE / MITIGAZIONE
VISTA IN PIANTE
NON IN SCALA

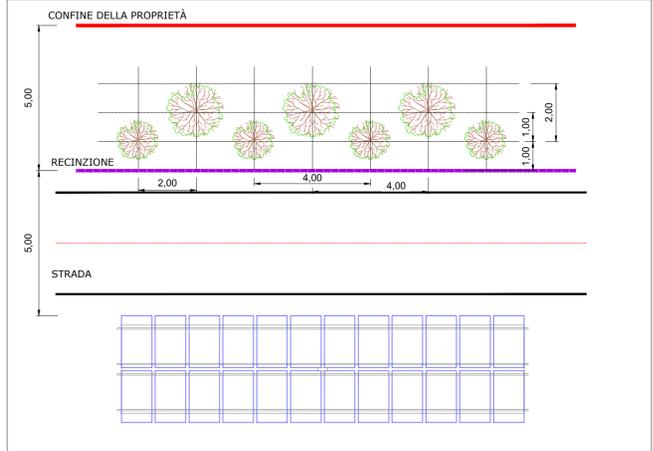

SEZIONE TIPICA
ATTRAVERSAMENTO STRADE INTERNE
NON IN SCALA

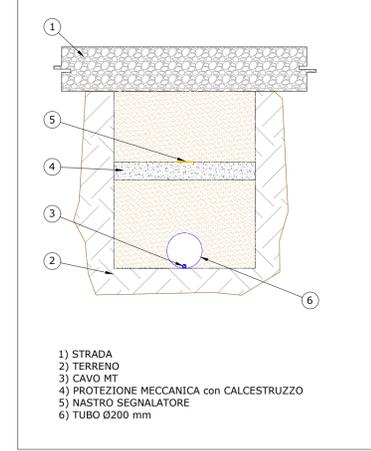

IMPIANTO AGRIVOLTAICO VELLETRI 19.2
PARTICOLARI COSTRUTTIVI
DIMENSIONI IN m / NO SCALA

FORMATO "A1" (841x594mm) - FR3/SIPR1

REV	DATA	DESCRIZIONE	PREP.	DISEG.	VERIF.	APPR.
A	09/02/23	EMISSIONE INIZIALE	L.A.	R.S.	A.M.	M.DD

IL PROMOTORE:
ReFeel
Sede legale: Viale San Michele del Carso, MILANO (MI), 20144
E-mail: info@refeel.eu
Numero REA MI-2659205
P.IVA 12396840964
Codice Cliente:

PROGETTO: **IMPIANTO AGRIVOLTAICO VELLETRI 19.2**

DOCUMENTI: **PARTICOLARI COSTRUTTIVI**

LOCALIZZAZIONE	INFORMAZIONE DI PROGETTO	FASE
CITTA': VELLETRI	SORGENTE: SOLARE	AREA[ha]: 25,46
PROVINCIA: ROMA	PAC[MW]: 19,20	GCR[%]: 62,9
REGIONE: LAZIO	STRU: TRACKER	N.STR: 342 (2P48) 64 (2P24)
COORDINATE		
LAT: 41,58°		
LONG: 12,74°		
ALT[m]: 58		
N.PAN: 37,440		
P.PAN[Wp]: 620		
N.INV: 20		
P.INV[KVA]: 951 - 967		
INCL: - 8°		
PITCH[m]: 8,00		
NOME		
REGISTRAZIONE		
FIRMA		
DATA		
PREPARATO	-	09/02/23
DISEGNATO	-	09/02/23
VERIFICATO	-	09/02/23
APPROVATO	-	09/02/23

TAVOLA NO 1 DI 1
SCALA NO SCALA
IMPIANTO D. T. S. DOC. REV. FASE EMI.
ITISZVEILICISIRAIPIRE