
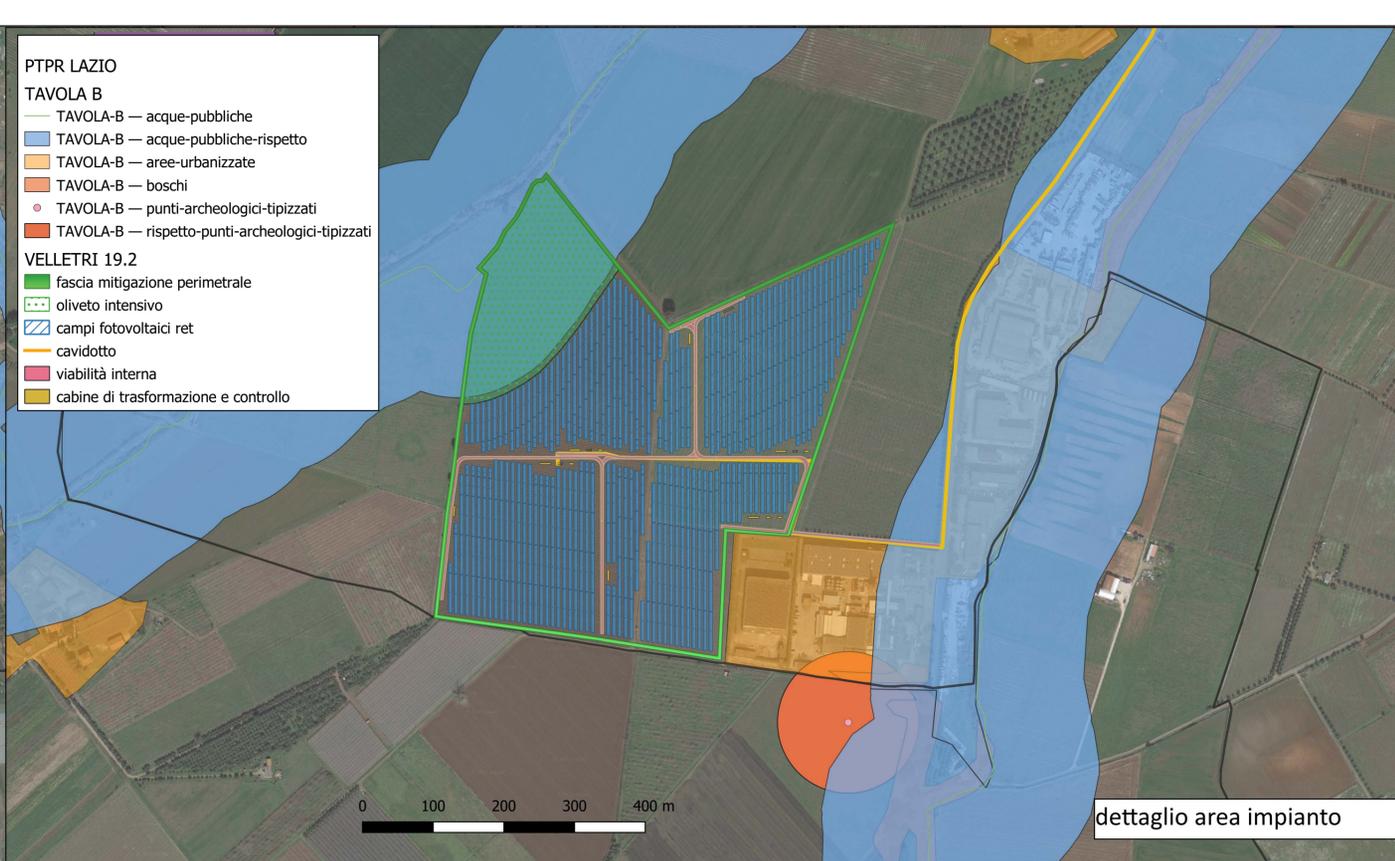


- PTPR LAZIO**
- TAVOLA B**
- TAVOLA-B — acque-pubbliche
 - TAVOLA-B — acque-pubbliche-rispetto
 - TAVOLA-B — agro-identitario
 - TAVOLA-B — aree-archeologiche
 - TAVOLA-B — aree-protette
 - TAVOLA-B — aree-urbanizzate
 - TAVOLA-B — borghi-identitari
 - TAVOLA-B — boschi
 - TAVOLA-B — canali-bonifiche
 - TAVOLA-B — centri-storici
 - TAVOLA-B — centri-storici-rispetto-150
 - TAVOLA-B — costa-laghi
 - TAVOLA-B — ex-1497-cd
 - TAVOLA-B — geomorfologici-tipizzati
 - TAVOLA-B — linee-archeologiche
 - TAVOLA-B — punti-archeologici-tipizzati
 - TAVOLA-B — rispetto-geomorfologia
 - TAVOLA-B — rispetto-linee-archeologiche
 - TAVOLA-B — rispetto-linee-archeologiche-tipizzate
 - TAVOLA-B — rispetto-punti-archeologici
 - TAVOLA-B — rispetto-punti-archeologici-tipizzati
 - TAVOLA-B — rispetto-rurali
 - TAVOLA-B — rurali-identitari
 - TAVOLA-B — zone-umide
- VELLETRI 19.2**
- fascia mitigazione perimetrale
 - oliveto intensivo
 - campi fotovoltaici ret
 - cabina consegna
 - cavidotto
 - viabilità interna
 - cabine di trasformazione e controllo

- PTPR LAZIO**
- TAVOLA B**
- TAVOLA-B — acque-pubbliche
 - TAVOLA-B — acque-pubbliche-rispetto
 - TAVOLA-B — aree-urbanizzate
 - TAVOLA-B — boschi
 - TAVOLA-B — punti-archeologici-tipizzati
 - TAVOLA-B — rispetto-punti-archeologici-tipizzati
- VELLETRI 19.2**
- fascia mitigazione perimetrale
 - oliveto intensivo
 - campi fotovoltaici ret
 - cavidotto
 - viabilità interna
 - cabine di trasformazione e controllo

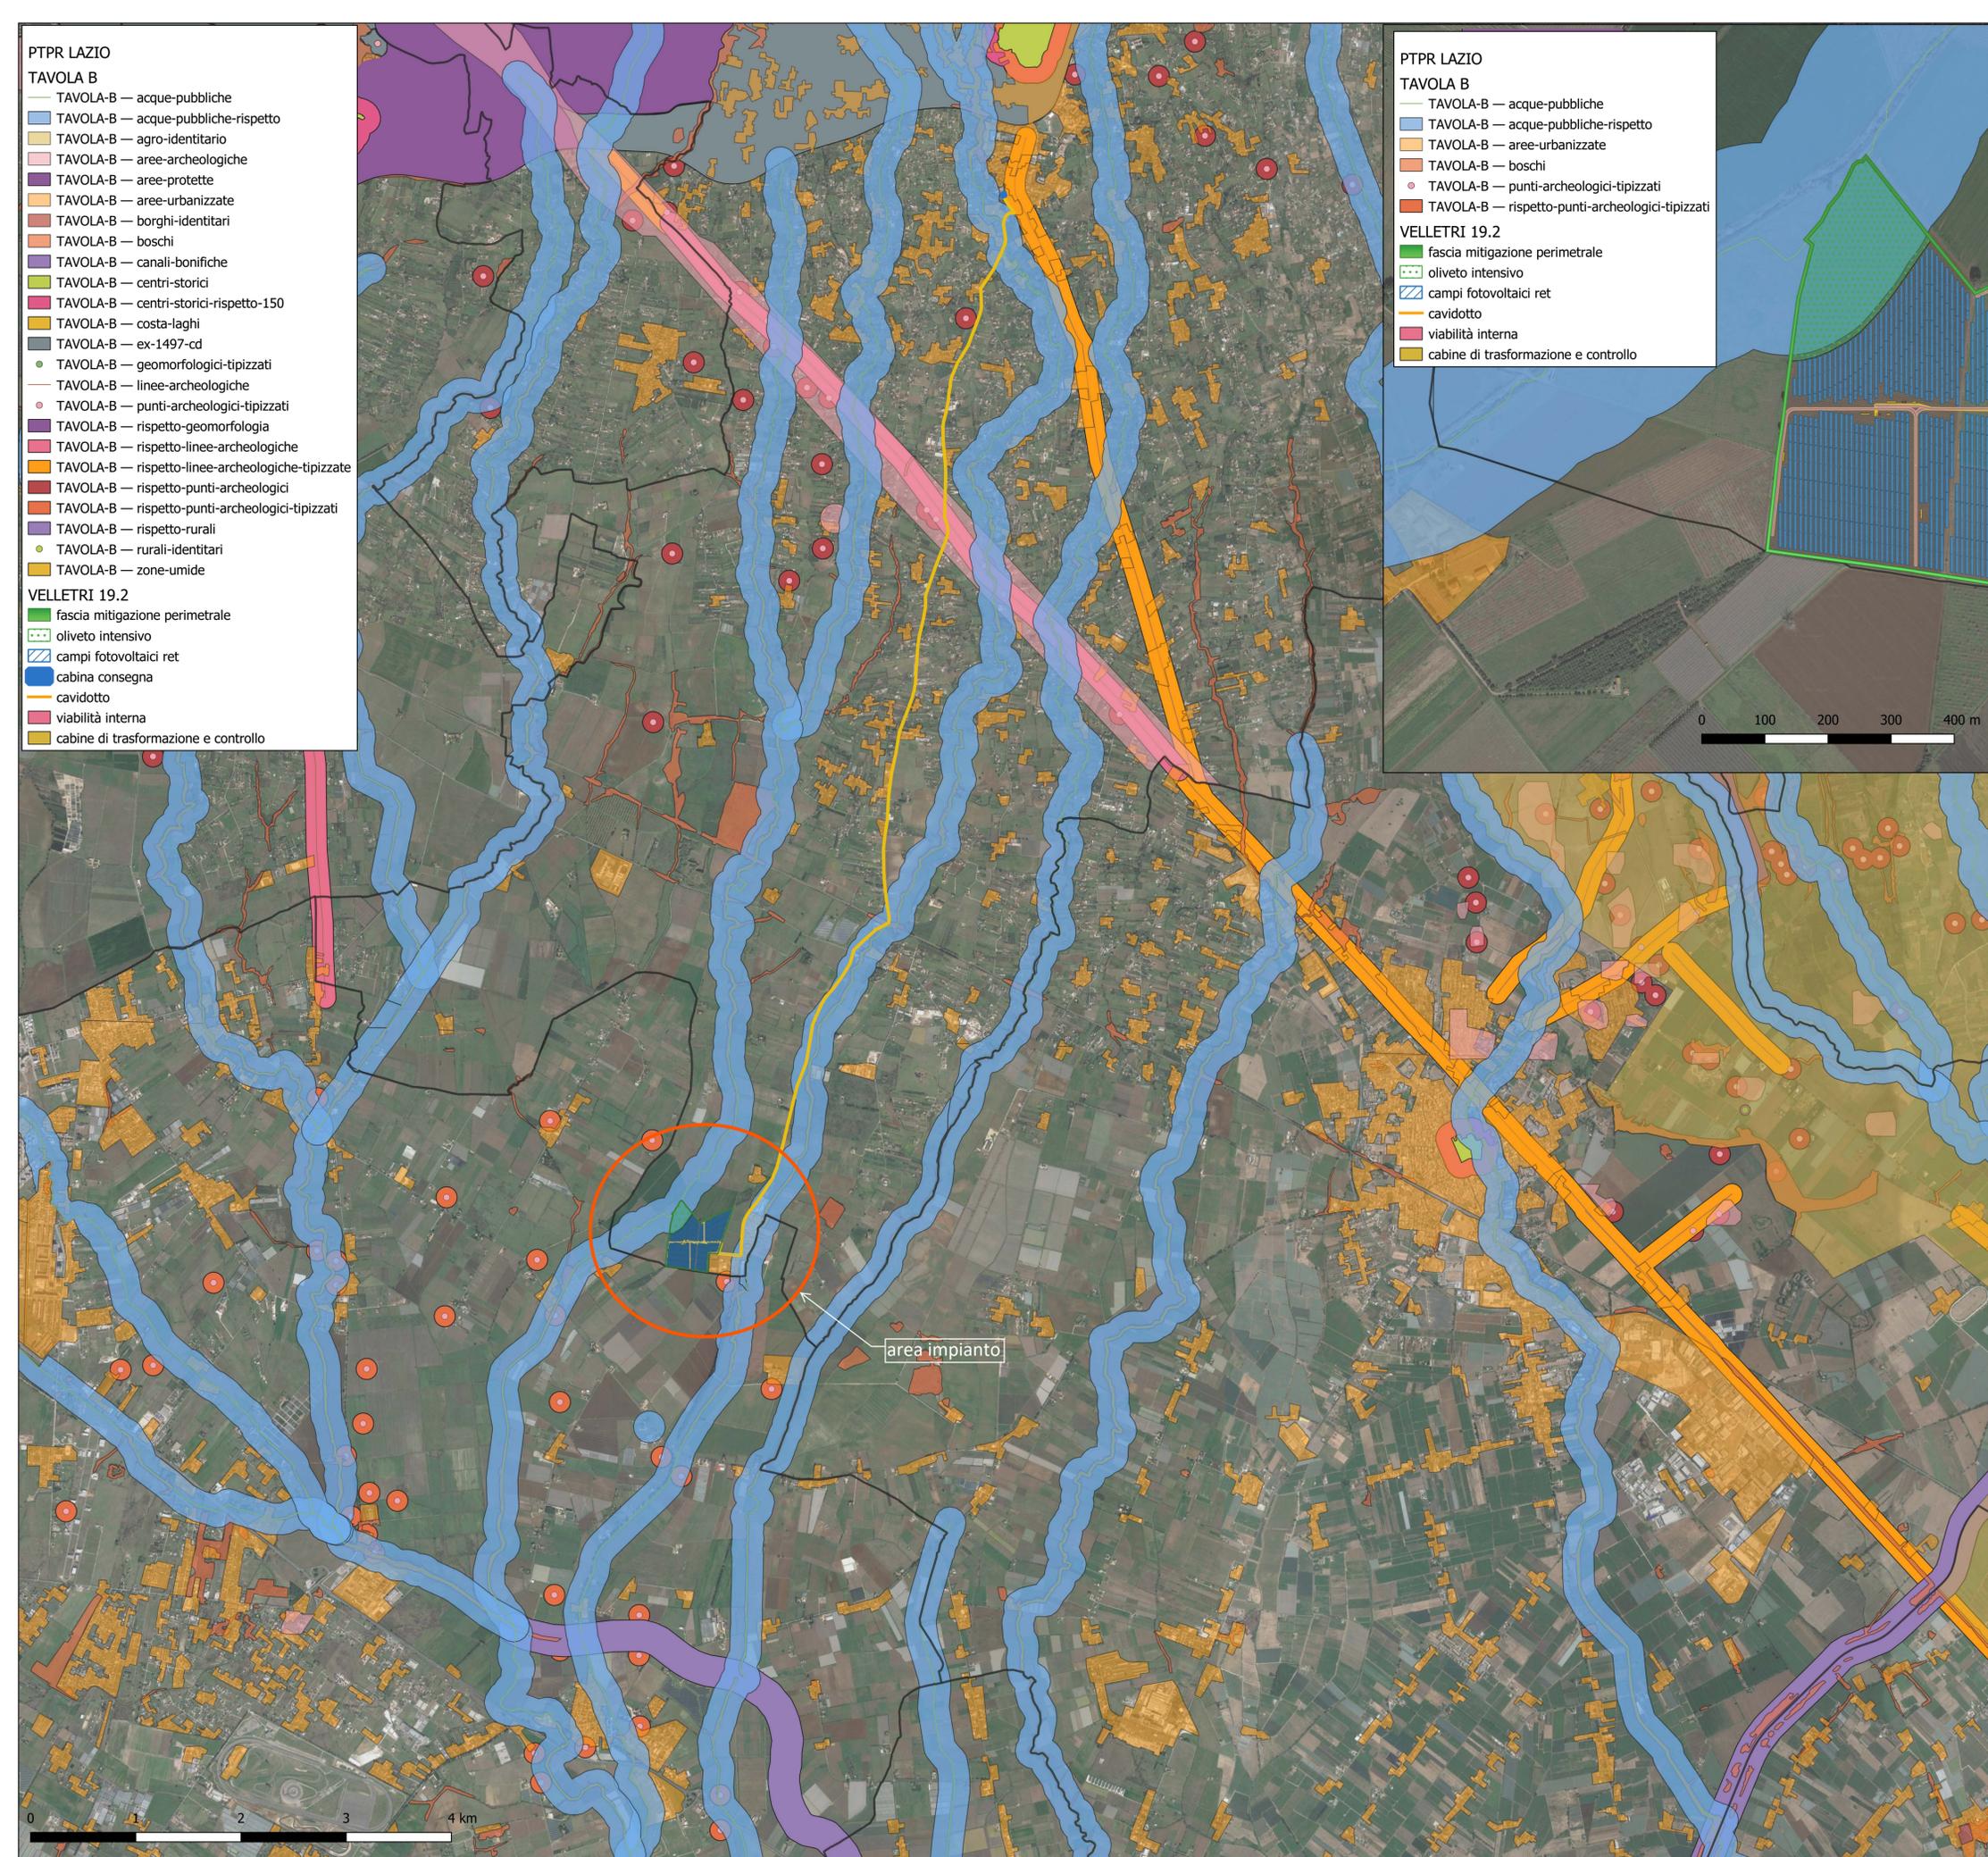

il tecnico

arch. Michele Roberto LAPENNA
 corso G. Garibaldi, 6 - Brindisi
 rr.architetti.br@gmail.com

Responsabile Tecnico BELLFIX PLUS SRL

ing. Cosimo TOTARO
 engineering@nrgplus.global

IL PROMOTORE:
RNE4 S.R.L.
 Sede legale: Viale San Michele del Corso,
 MILANO (MI), 20144
 E-mail: infoRNE@refeel.eu
 Numero REA MI-2659205 P.IVA 12396840964
 Codice Cliente:

PROGETTO: **IMPIANTO AGRIVOLTAICO VELLETRI 19.2**

DOCUMENTI:
VE-19.2_05_B Tavola vincoli PTPR_B

LOCALIZZAZIONE	INFORMAZIONE DI PROGETTO		FASE	
CITTÀ: Velletri	SORGENTE: SOLARE	AREA[Ha]: 25,46	PERMESSI	
PROVINCIA: Città metr. Roma	PAC[MW]: 19,20	GRC[%]: 60		
REGIONE: Lazio	PDC[MWp]: 23,21			
COORDINATE		DETTAGLI DI PROGETTO		
LAT: 41°34'52.17"	N.PAN: 37.440	N.INV: 24	PITCH[m]: 8,00	
LONG: 12°44'30.06"	P.PAN[Wp] 620	P.INV[kVA]: 998@45°C	N.STR: 342 (2P48) 64 (2P24)	
ALT[m]: 58	STRU: tracker	INCLI: +/-60°	64 (2P12)	
PREPARATO	NOME	REGISTRAZIONE	FIRMA	DATA
DISEGNATO				
VERIFICATO				
APPROVATO				
SCALA 1:30.000/5.000	IMPIANTO	D. T. S. DOC.	REV.	FASE EMI.