


- corine land cover a_2000_carta_uso_suolo**
- Aree a pascolo naturale e praterie d'alta quota
 - Aree a ricolonizzazione artificiale
 - Aree a ricolonizzazione naturale
 - Aree con vegetazione rada
 - Aree estrattive
 - Aree prevalentemente occupate da coltura agraria con presenza di spazi naturali importanti
 - Aree sportive
 - Aree verdi urbane
 - Boschi di conifere
 - Boschi di latifoglie
 - Canali e idrovie
 - Cantieri e spazi in costruzione e scavi
 - Cespuglieti ed arbusteti
 - Cimiteri
 - Culture orticole in pieno campo, in serra e sotto plastica in aree irrigue
 - Culture orticole in pieno campo, in serra e sotto plastica in aree non irrigue
 - Culture temporanee associate a colture permanenti
- Depositi di rottami a cielo aperto, cimiteri di autoveicoli
 - Fiumi, torrenti e fossi
 - Frutteti e frutti minori
 - Insedimenti degli impianti tecnologici
 - Insedimento commerciale
 - Insedimento dei grandi impianti di servizi pubblici e privati
 - Insedimento industriale o artigianale con spazi annessi
 - Lagune, laghi e stagni costieri
 - Oliveti
 - Reti ed aree per la distribuzione, la produzione e il trasporto dell'energia
 - Reti ferroviarie e spazi accessori
 - Reti stradali e spazi accessori
 - Rocce nude, falesie, affioramenti
 - Seminativi semplici in aree irrigue
 - Seminativi semplici in aree non irrigue
 - Sistemi colturali e partecellari complessi
 - Suoli rimaneggiati ed artefatti
 - Superfici a copertura erbacea densa
 - Tessuto residenziale continuo e denso
- Tessuto residenziale continuo mediamente denso
 - Tessuto residenziale discontinuo
 - Tessuto residenziale rado e nucleiforme
 - Tessuto residenziale sparso
 - Vigneti
 - Vivai in aree irrigue
 - cus_2016
- VELLETRI 19.2**
- fascia mitigazione perimetrale
 - oliveto intensivo
 - campi fotovoltaici ret
 - cabina consegna
 - cavidotto
 - viabilità interna
 - cabine di trasformazione e controllo
 - Google Satellite

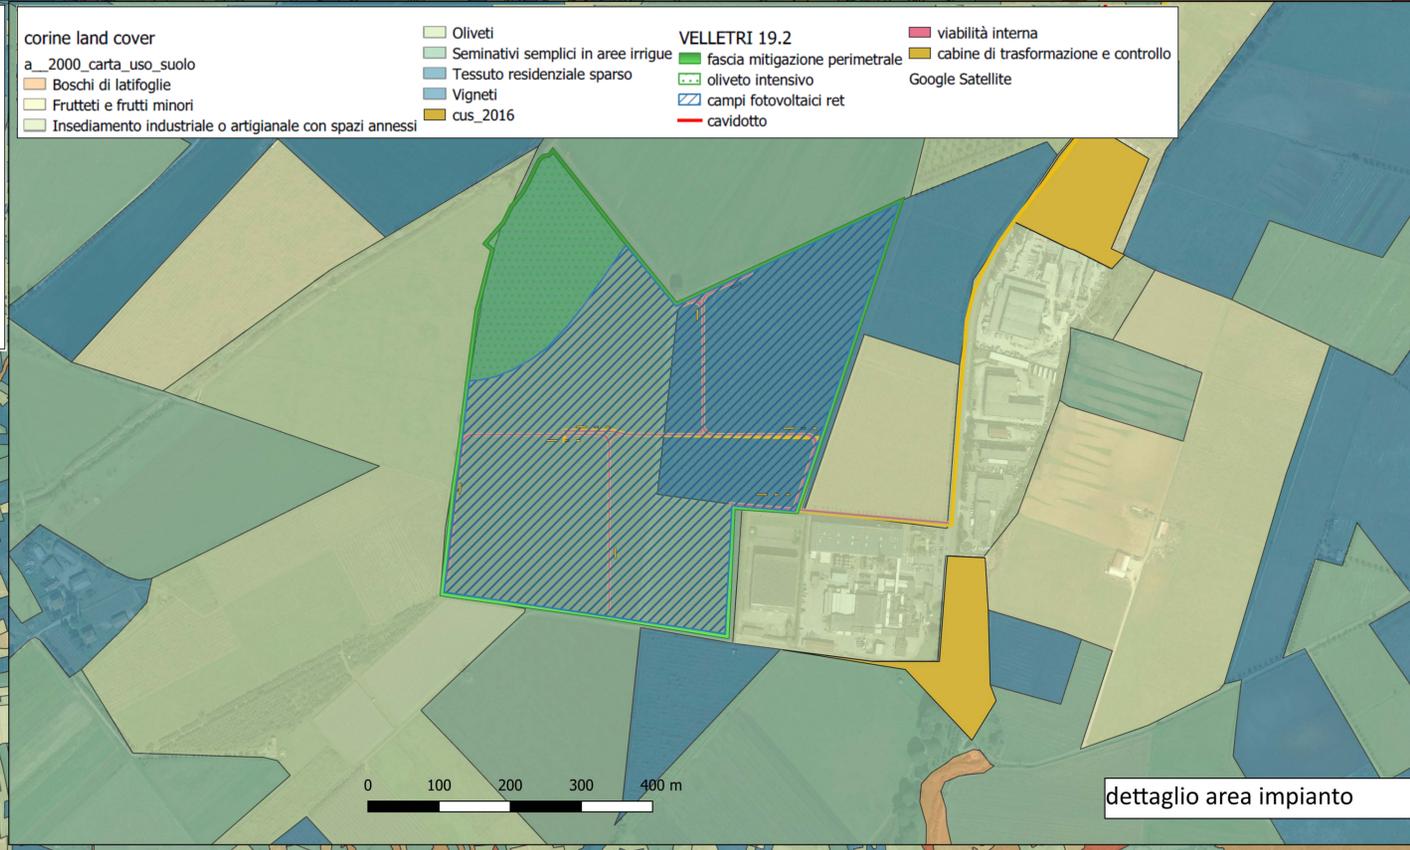

il tecnico

arch. Michele Roberto LAPENNA
 corso G. Garibaldi, 6 - Brindisi
 rr.architetti.br@gmail.com

Responsabile Tecnico BELLFIX PLUS SRL

ing. Cosimo TOTARO
 engineering@nrgplus.global

IL PROMOTORE:
RNE4 S.R.L.
 Sede legale: Viale San Michele del Carso,
 MILANO (MI), 20144
 E-mail: infoRNE@refeel.eu
 Numero REA MI-2659205 P.IVA 12396840964
 Codice Cliente:

PROGETTO: **IMPIANTO AGRIVOLTAICO VELLETRI 19.2**

DOCUMENTI:
VE-19.2_11 Carta dell'Uso del Suolo

LOCALIZZAZIONE	INFORMAZIONE DI PROGETTO		FASE	
CITTA': Velletri	SORGENTE: SOLARE	AREA[Ha]: 25,46	PERMESSI	
PROVINCIA: Città metr. Roma	PAC[MW]: 19,20	GRC[%]: 60		
REGIONE: Lazio	PDC[MWp]: 23,21			
COORDINATE		DETTAGLI DI PROGETTO		
LAT: 41°34'52.17"	N.PAN: 37.440	N.INV: 24	PITCH[m]: 8,00	
LONG: 12°44'30.06"	P.PAN[Wp] 620	P.INV[KVA]: 998@45°C	N.STR: 342 (2P48) 64 (2P24)	
ALT[m]: 58	STRU: tracker	INCLI: +/-60°	64 (2P12)	
PREPARATO	NOME	REGISTRAZIONE	FIRMA	DATA
DISEGNATO				
VERIFICATO				
APPROVATO				
SCALA 1:30.000/5.000	IMPIANTO	D. T. S. DOC.	REV. FASE	EMI.