



Sistema di coordinate
UTM-WGS 1984 - fuso33

 

- Confini Comunali
- Lucera
 - Foggia
 - San Severo
- Centrale Agrovoltaica
- Perimetro Centrale Agrovoltaica
 - Moduli fotovoltaici
- Soluzione di Connessione
- Cavidotto AT
 - Cavidotto MT
 - Sezionamento
 - Stazione 30/36kV
 - Stazione TERN (da realizzare)

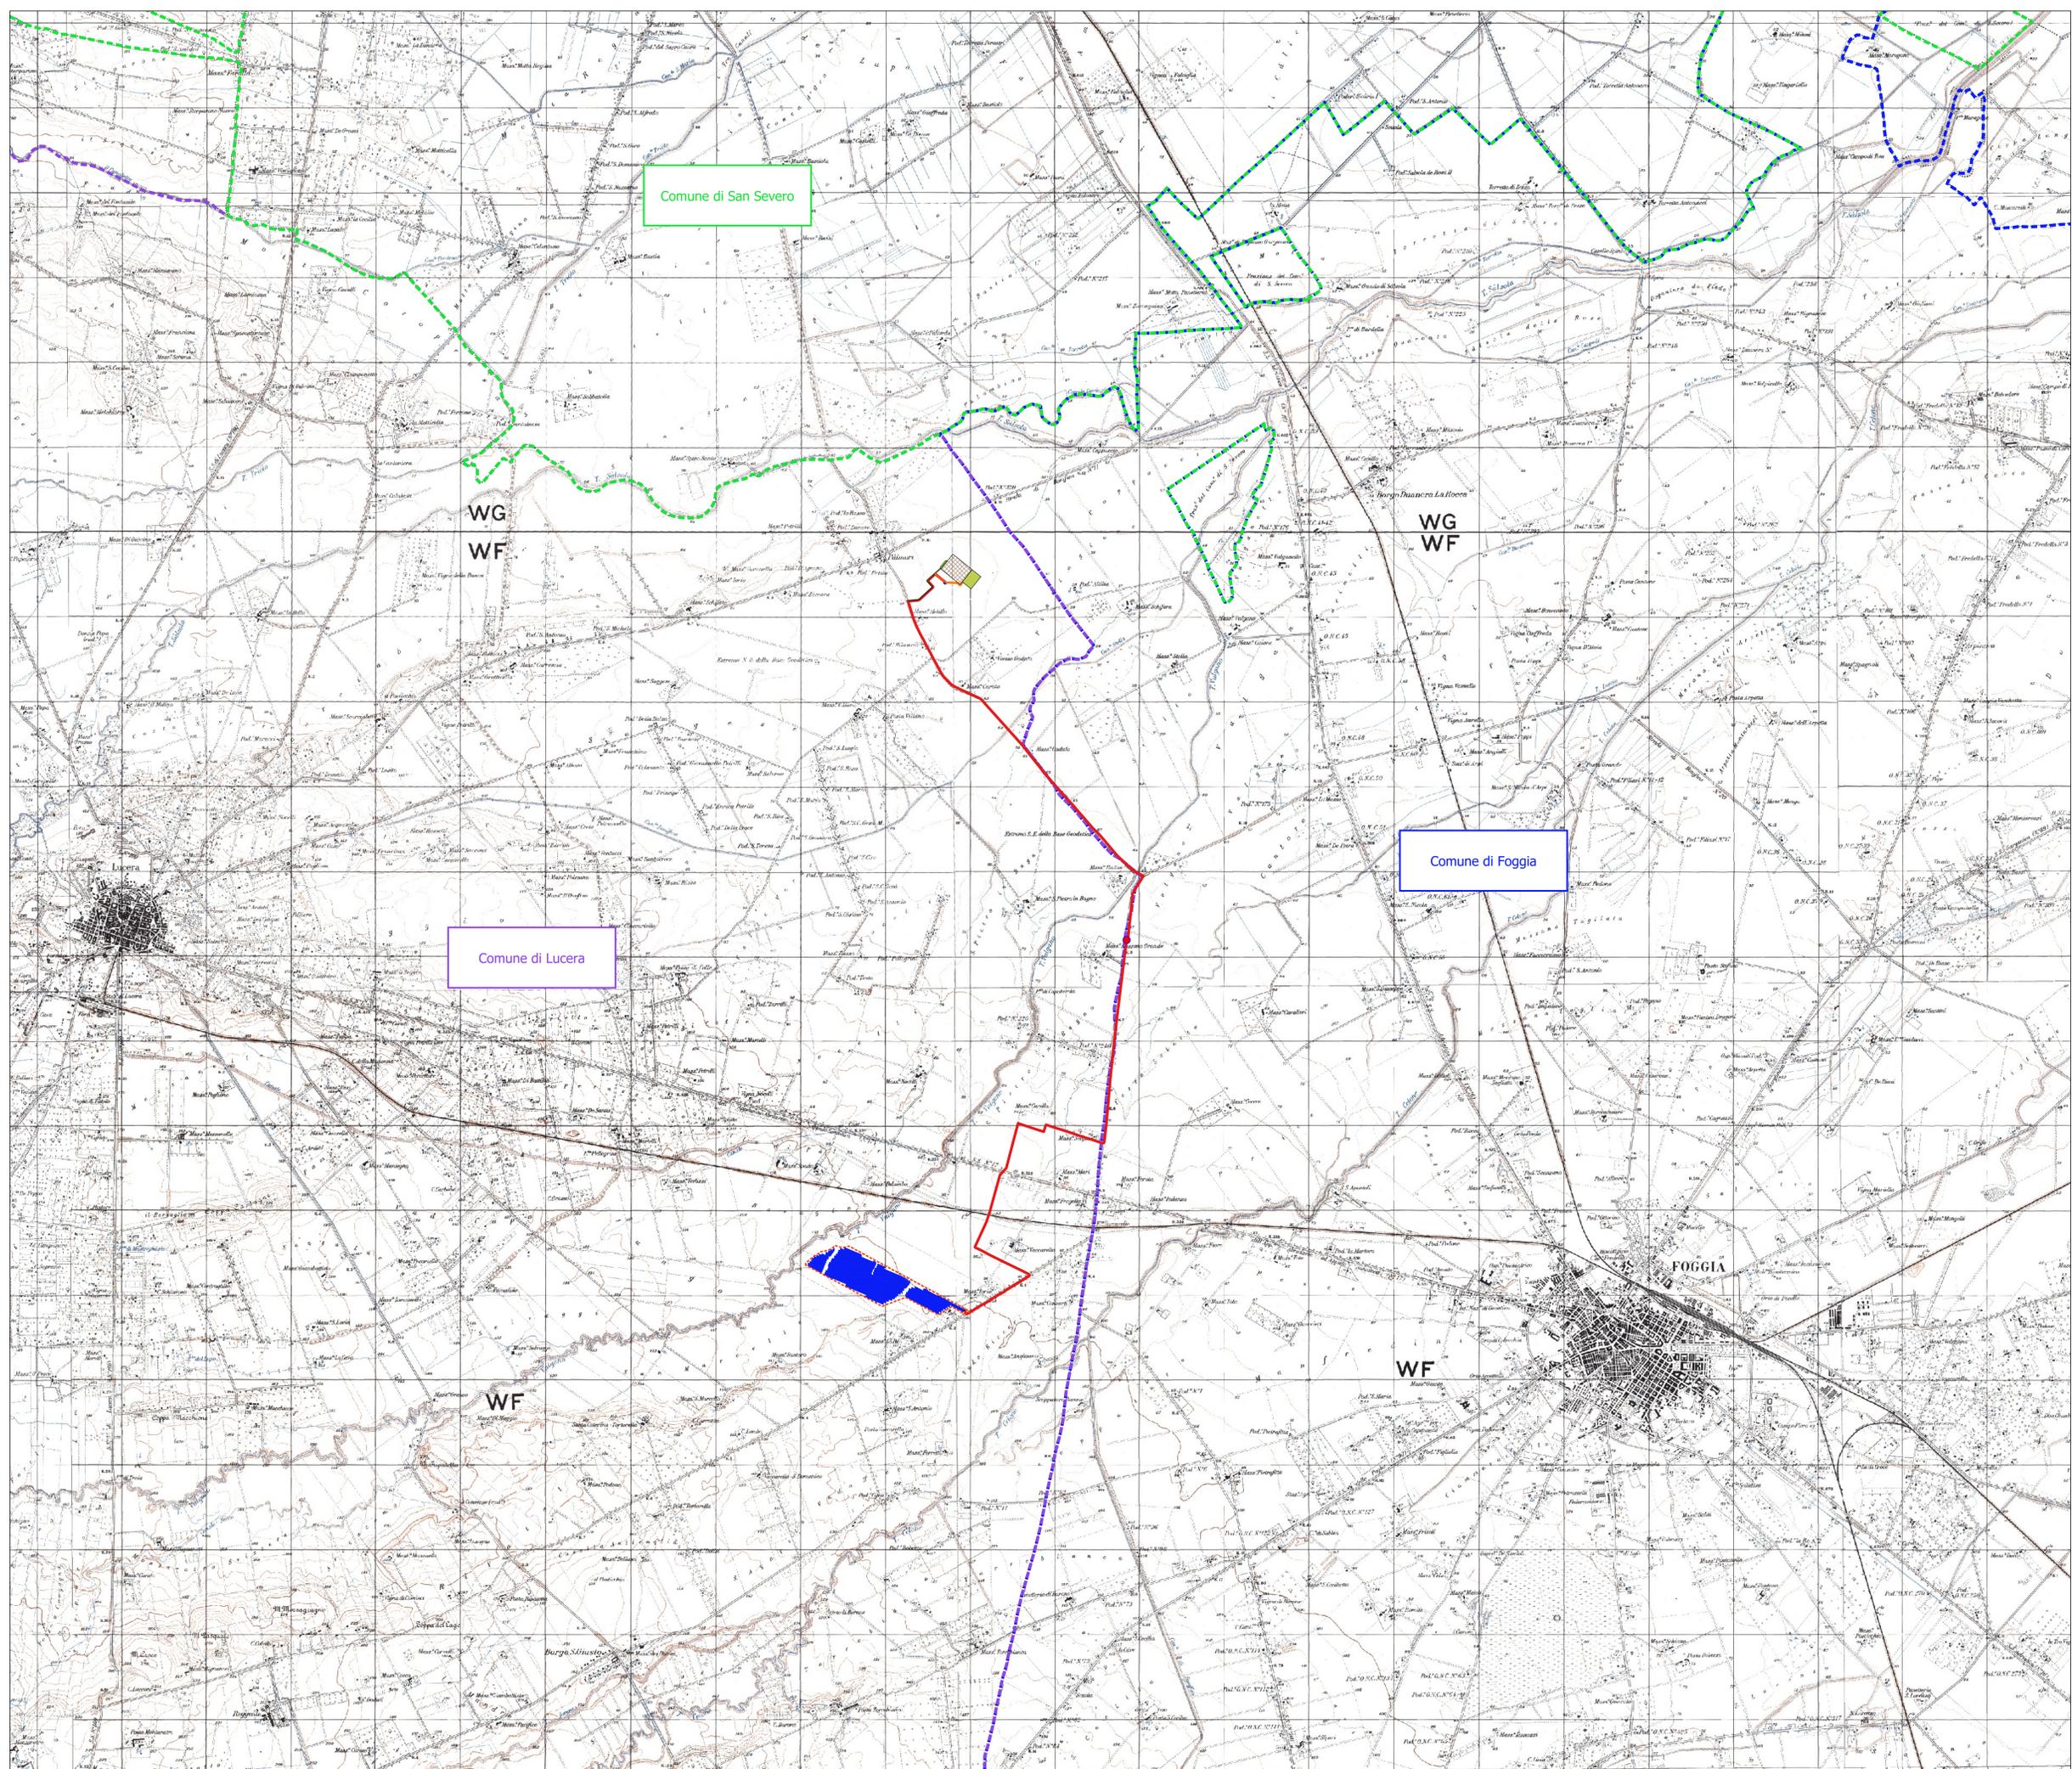

REGIONE PUGLIA

PROVINCIA DI FOGGIA

COMUNE DI LUCERA

AGROVOLTAICO "VACCARELLA"

Progetto per la costruzione e l'esercizio di un impianto agrovoltaico per la produzione di energia elettrica da fonte fotovoltaica e dalle relative opere ed infrastrutture connesse, della potenza elettrica di 44,5056 MW DC e 36,0000 MW AC, con contestuale utilizzo del terreno ad attività agricole di qualità, apicoltura e attività sociali, da realizzare nel Comune di Lucera (FG) in località "Vaccarella"

PROGETTO DEFINITIVO

Proponente dell'impianto PV:

ILS
INE VACCARELLA S.R.L.
INE VACCARELLA S.r.l.
Piazza Walter Von Vogelstein n. 6
39100, Bolzano (BZ)
P.I.C. invecavaccarella@ipgmat.it

CHERICONI SERGIO
Documento firmato digitalmente, ai sensi del D.Lgs. 28/12/2000 n. 445 s.m.i. e del D.Lgs. 7/03/2005 n. 52 s.m.i.

Gruppo di progettazione:

Ing. Giovanni Montanarella - progettazione generale e progettazione elettrica
Arch. Giuseppe Pulizzi - progettazione generale e coordinamento gruppo di lavoro
Ing. Salvatore Di Croce - progettazione generale, studi e indagini strategiche e disalude
Dot. Arturo Uzzo - studi e progettazione agronomica
Ing. Angela Cuozzo - studio d'impatto ambientale e analisi territoriale
Geom. Donato Lenzi - studio d'impatto ambientale e rilev. topografici
Dot. Geoligo Baldassarre Franco La Tessa - studi e indagini geologica, geotecnica e sismica
Dot.ssa Archeologia Paola Guazzi - studi e indagini archeologiche
Ing. Silvio Gallieri - valutazione d'impatto acustico

Proponente del progetto agronomico e Coordinatore generale e progettazione:

m2 energia
M2 ENERGIA S.r.l.
Via C. D'Arcozzano n. 8, 71016, San Severo (FG)
m2energia@gmail.com - m2energia@pec.it
+39 0882 600963 - 340 8532113

Elaborato redatto da:

Ing. Salvatore Di Croce
Ordine degli Ingegneri - Provincia di Potenza - n. 1733

Spazio riservato agli uffici:

GIANCARLO FRANCESCO DIMAURO
Documento firmato digitalmente, ai sensi del D.Lgs. 28/12/2000 n. 445 s.m.i. e del D.Lgs. 7/03/2005 n. 52 s.m.i.

Titolo elaborato:
Corografia d'inquadramento dell'area su IGM

Codice elaborato:
PD01_03 REV02

N. progetto: FG0101	Codice identificativo MASE - ID: 7624	Codice A.U. JND9507	Protocollo:	Scala: 1:25.000	Formato di stampa:
Redatto il: 13/09/2021	Revisione "REV02" del: 27/03/2023			Nome_file o identificativo: FG0101_PD01_03 REV02	