



PIANTA
SCALA 1:50

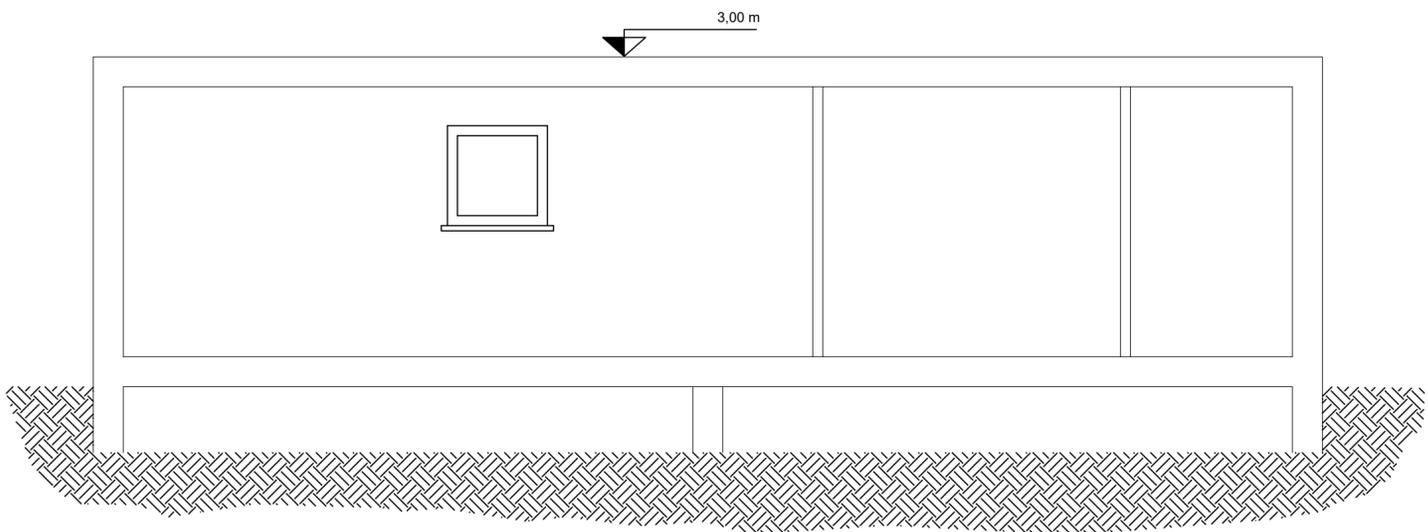

SEZIONE AA'
SCALA 1:50

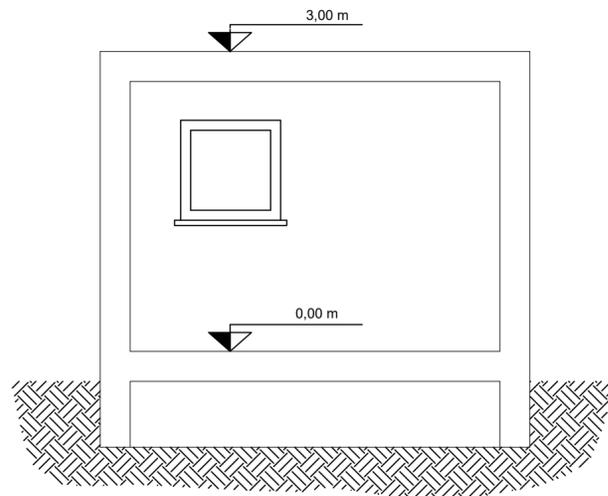

SEZIONE BB'
SCALA 1:50



REGIONE PUGLIA



PROVINCIA DI FOGGIA



COMUNE DI LUCERA

AGROVOLTAICO "VACCARELLA"

Progetto per la costruzione e l'esercizio di un impianto agrovoltaiico per la produzione di energia elettrica da fonte fotovoltaica e delle relative opere ed infrastrutture connesse, della potenza elettrica di 44,5056 MW DC e 36,0000 MW AC, con contestuale utilizzo del terreno ad attività agricole di qualità, apicoltura e attività sociali, da realizzare nel Comune di Lucera (FG) in località "Vaccarella"

PROGETTO DEFINITIVO

Proponente dell'impianto FV:

ILOS

INE VACCARELLA S.R.L.

A Company of ILOS New Energy Italy

INE VACCARELLA S.r.l.

Via C. D'Ambrosio n. 6, 71016, San Severo (FG)

PEC: inevaccarellasrl@legalmail.it

Gruppo di progettazione:

Ing. Giovanni Montanarella - progettazione generale e progettazione elettrica

Arch. Giuseppe Pulizzi - progettazione generale e coordinamento gruppo di lavoro

Ing. Salvatore Di Croce - progettazione generale, studi e indagini idrologiche e idrauliche

Dott. Arturo Urso - studi e progettazione agronomica

Ing. Angela Cuonzo - studio d'impatto ambientale e analisi territoriale

Geom. Donato Lensi - studio d'impatto ambientale e rilievi topografici

Dott. Geologo Baldassarre Franco La Tessa - studi e indagini geologiche, geotecniche e sismiche

Dott.ssa Archeologa Paola Guacci - studi e indagini archeologiche

Ing. Silvio Galtieri - valutazione d'impatto acustico

Proponente del progetto agronomico e Coordinatore generale e progettazione:

m2 energia

M2 ENERGIA S.r.l.

Via C. D'Ambrosio n. 6, 71016, San Severo (FG)

m2energia@gmail.com - m2energia@pec.it

+39 0882.600963 - 340.8533113

Elaborato redatto da:

Ing. Giovanni Montanarella

Ordine degli Ingegneri - Provincia di Potenza - n. 1962

Spazio riservato agli uffici:

PD

Titolo elaborato:

Disegni architettonici
Locale di Servizio
(Prospetti, Pianta)

Codice elaborato

PD01_23

N. progetto:
FG0Lu01

N. commessa:

Codice pratica:

Protocollo:

Scala:
- 1:1000

Formato di stampa:
A3

Redatto il:
13/09/2021

Revis. 01 del:
11/10/2021

Revis. 02 del:

Revis. 03 del:

Verificato il:
-

Approvato il:
-

Nome_file o Identificatore:
FG0Lu01_PD01_23