



REGIONE PUGLIA



PROVINCIA DI FOGGIA



COMUNE DI LUCERA

AGROVOLTAICO "VACCARELLA"

Progetto per la costruzione e l'esercizio di un impianto agrovoltaiico per la produzione di energia elettrica da fonte fotovoltaica e delle relative opere ed infrastrutture connesse, della potenza elettrica di 44,5056 MW DC e 36,0000 MW AC, con contestuale utilizzo del terreno ad attività agricole di qualità, apicoltura e attività sociali, da realizzare nel Comune di Lucera (FG) in località "Vaccarella"

PROGETTO DEFINITIVO

Proponente dell'impianto FV:

ILOS

INE VACCARELLA S.R.L.

A Company of ILOS New Energy Italy

INE VACCARELLA S.r.l.

Piazza Walther Von Vogelweide n. 8,
39100, Bolzano (BZ)

PEC: inevaccarellasrl@legalmail.it

CHIERICONI SERGIO

Documento firmato digitalmente, ai sensi del
D.Lgs. 28.12.2000 n. 445 s.m.i. e del D.Lgs.
7.03.2005 n. 82 s.m.i.

Gruppo di progettazione:

Ing. Giovanni Montanarella - progettazione generale e progettazione elettrica

Arch. Giuseppe Pulizzi - progettazione generale e coordinamento gruppo di lavoro

Ing. Salvatore Di Croce - progettazione generale, studi e indagini idrologiche e idrauliche

Dott. Arturo Urso - studi e progettazione agronomica

Ing. Angela Cuonzo - studio d'impatto ambientale e analisi territoriale

Geom. Donato Lensi - studio d'impatto ambientale e rilievi topografici

Dott. Geologo Baldassarre Franco La Tessa - studi e indagini geologiche, geotecniche e sismiche

Dott.ssa Archeologa Paola Guacci - studi e indagini archeologiche

Ing. Silvio Galtieri - valutazione d'impatto acustico

Proponente del progetto agronomico e
Coordinatore generale e progettazione:

**m2
energia**
ENERGIE
RINNOVABILI

M2 ENERGIA S.r.l.

Via C. D'Ambrosio n. 6, 71016, San Severo (FG)
m2energia@gmail.com - m2energia@pec.it
+39 0882.600963 - 340.8533113

GIANCARLO FRANCESCO DIMAURO

Documento firmato digitalmente, ai sensi del
D.Lgs. 28.12.2000 n. 445 s.m.i. e del D.Lgs.
7.03.2005 n. 82 s.m.i.

Elaborato redatto da:

Geom. Donato Lensi

Collegio dei Geometri - Provincia di Foggia - n. 2323



Spazio riservato agli uffici:


PD	Titolo elaborato: Piano particellare d'esproprio - elaborato grafico			Codice elaborato PD01_33 REV02	
	N. progetto: FG0Lu01	N. commessa: MASE - ID:7624	Codice pratica: JND6507	Protocollo:	Scala: 1:2000
Redatto il: 13/09/2021	Revisione "REV.02" del: 27/03/2023		Formato di stampa: A3		
			Nome_file o Identificatore: FG0Lu01_PD01_33 REV02		

LUCERA
FOGLIO 57

LUCERA
FOGLIO 56

IMPIANTO
FOTOVOLTAICO

LUCERA
FOGLIO 57

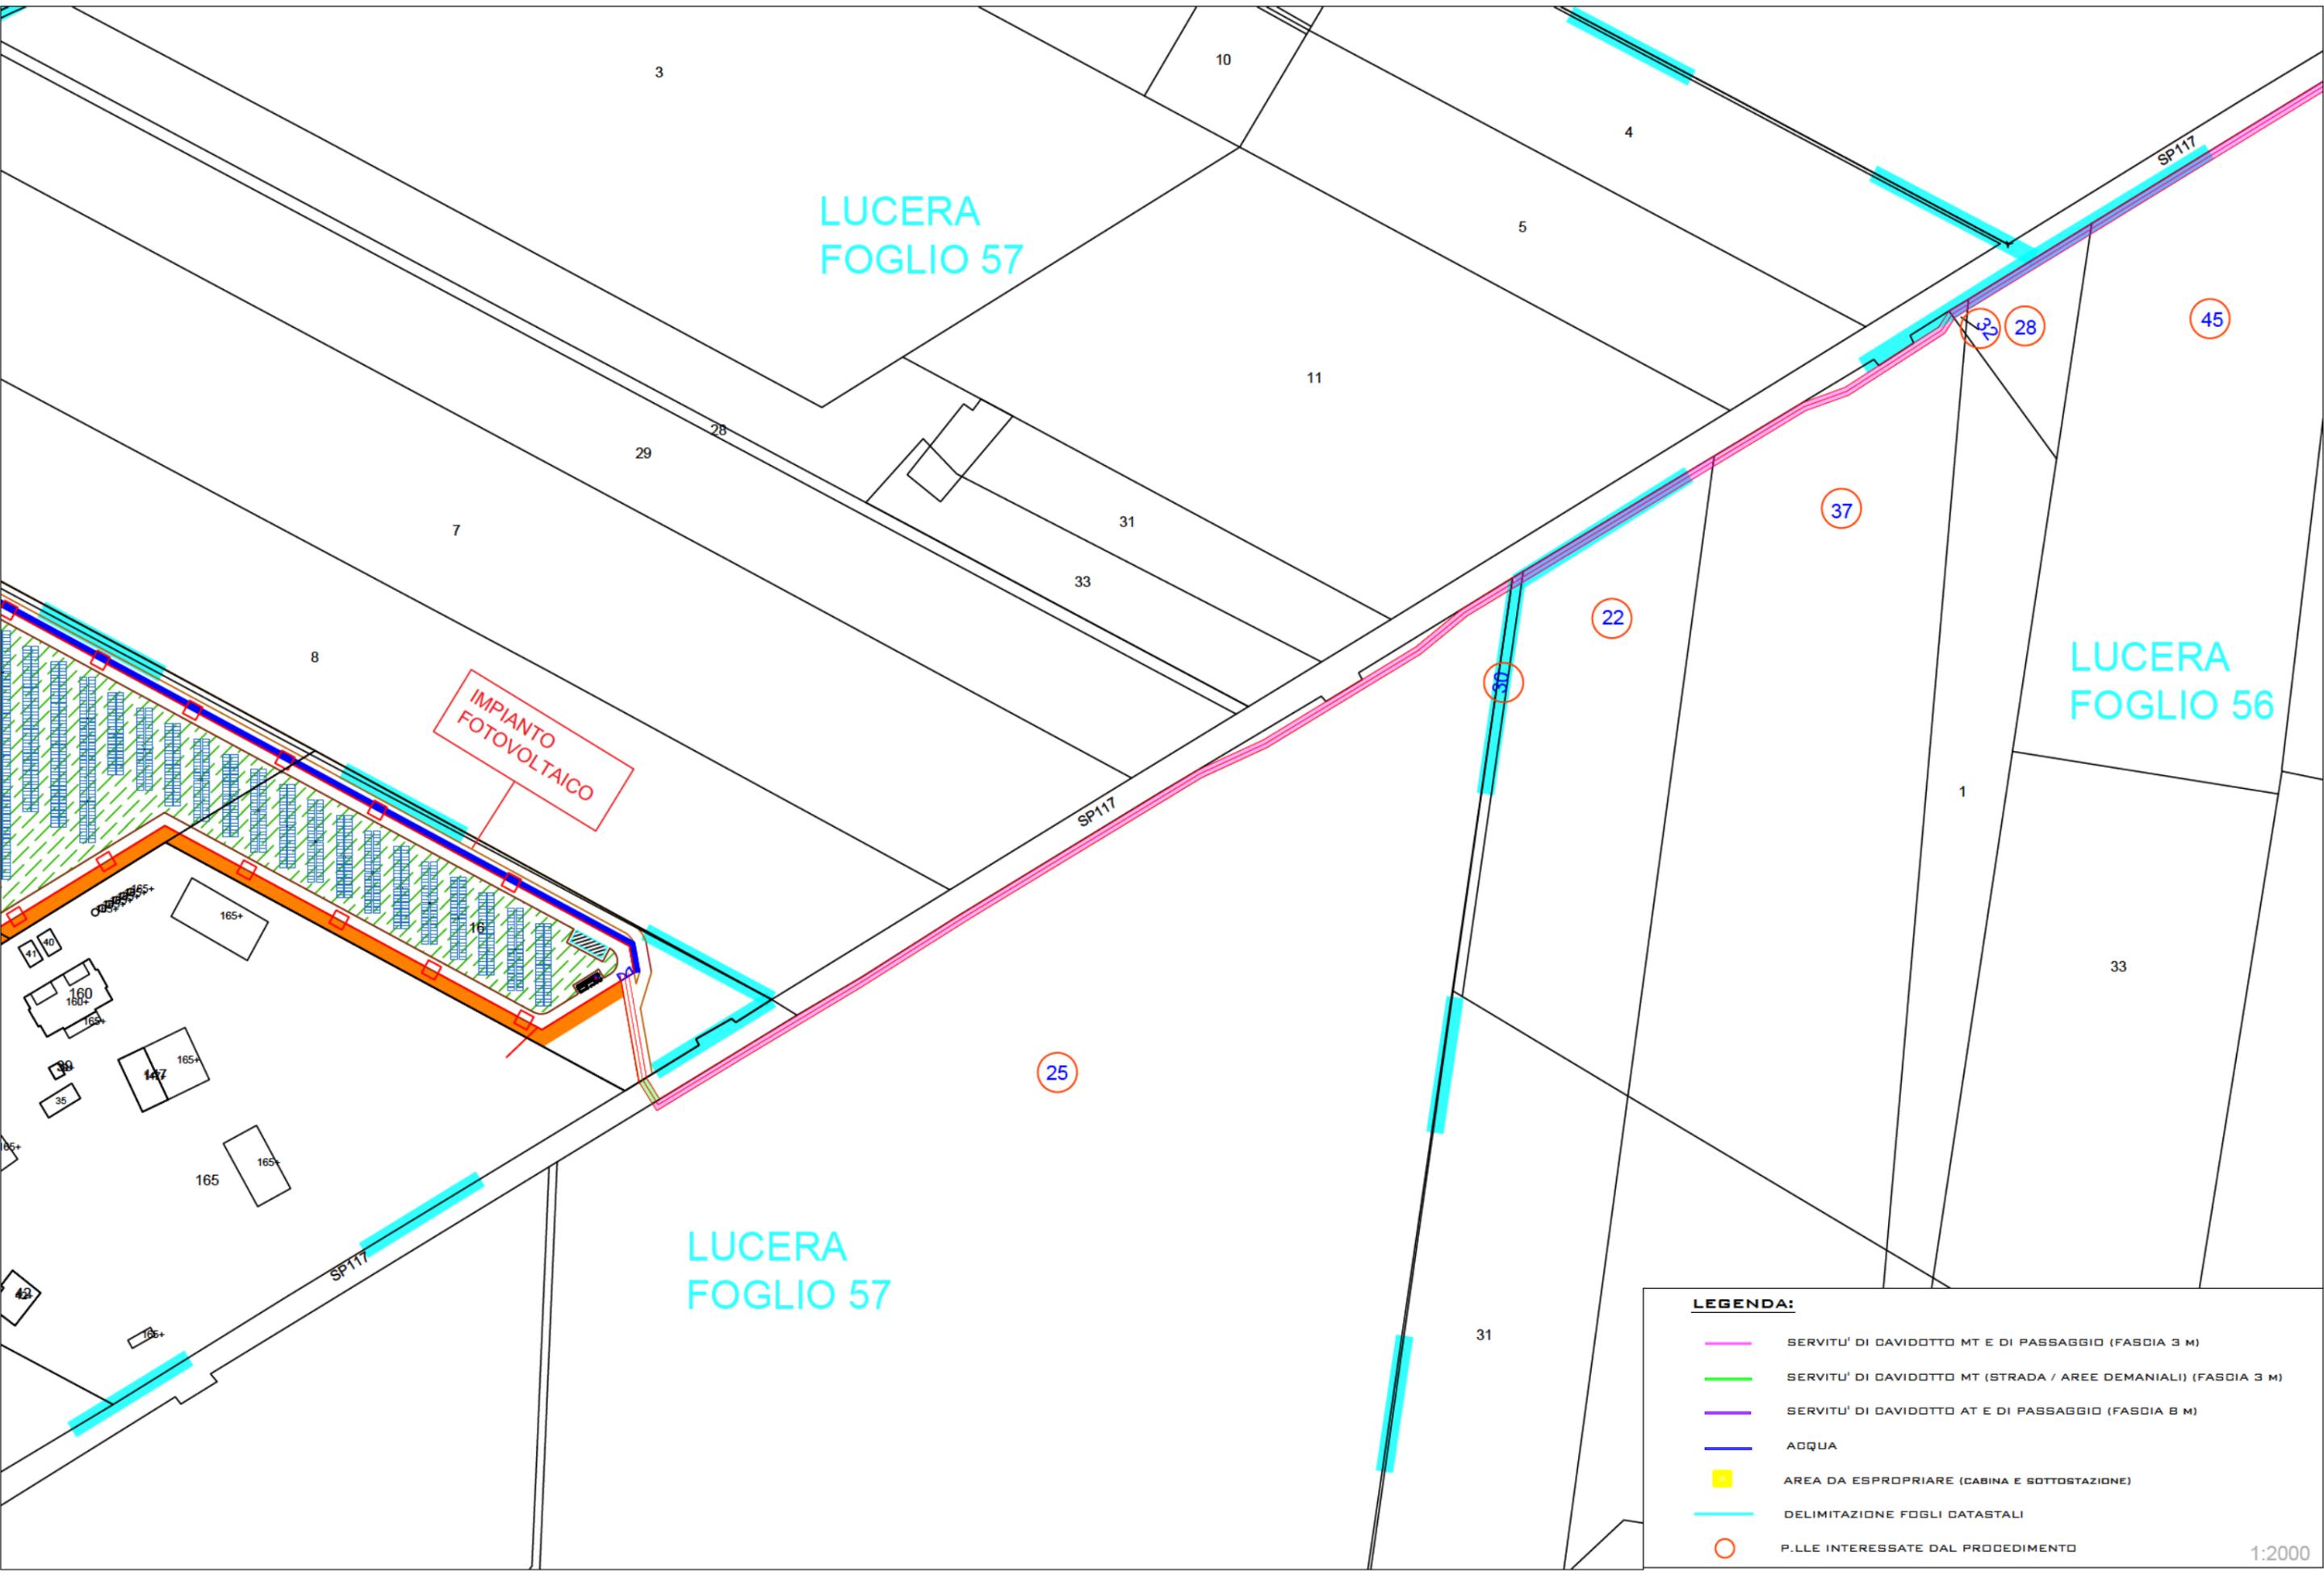


LEGENDA:

-  SERVITU' DI DAVIDOTTO MT E DI PASSAGGIO (FASCIA 3 M)
-  SERVITU' DI DAVIDOTTO MT (STRADA / AREE DEMANIALI) (FASCIA 3 M)
-  SERVITU' DI DAVIDOTTO AT E DI PASSAGGIO (FASCIA 8 M)
-  ACQUA
-  AREA DA ESPROPRIARE (CABINA E SOTTOSTAZIONE)
-  DELIMITAZIONE FOGLI CATASTALI
-  P.LLE INTERESSATE DAL PROCEDIMENTO

LUCERA
FOGLIO

LUCERA
FOGLIO 54

LUCERA
FOGLIO 55

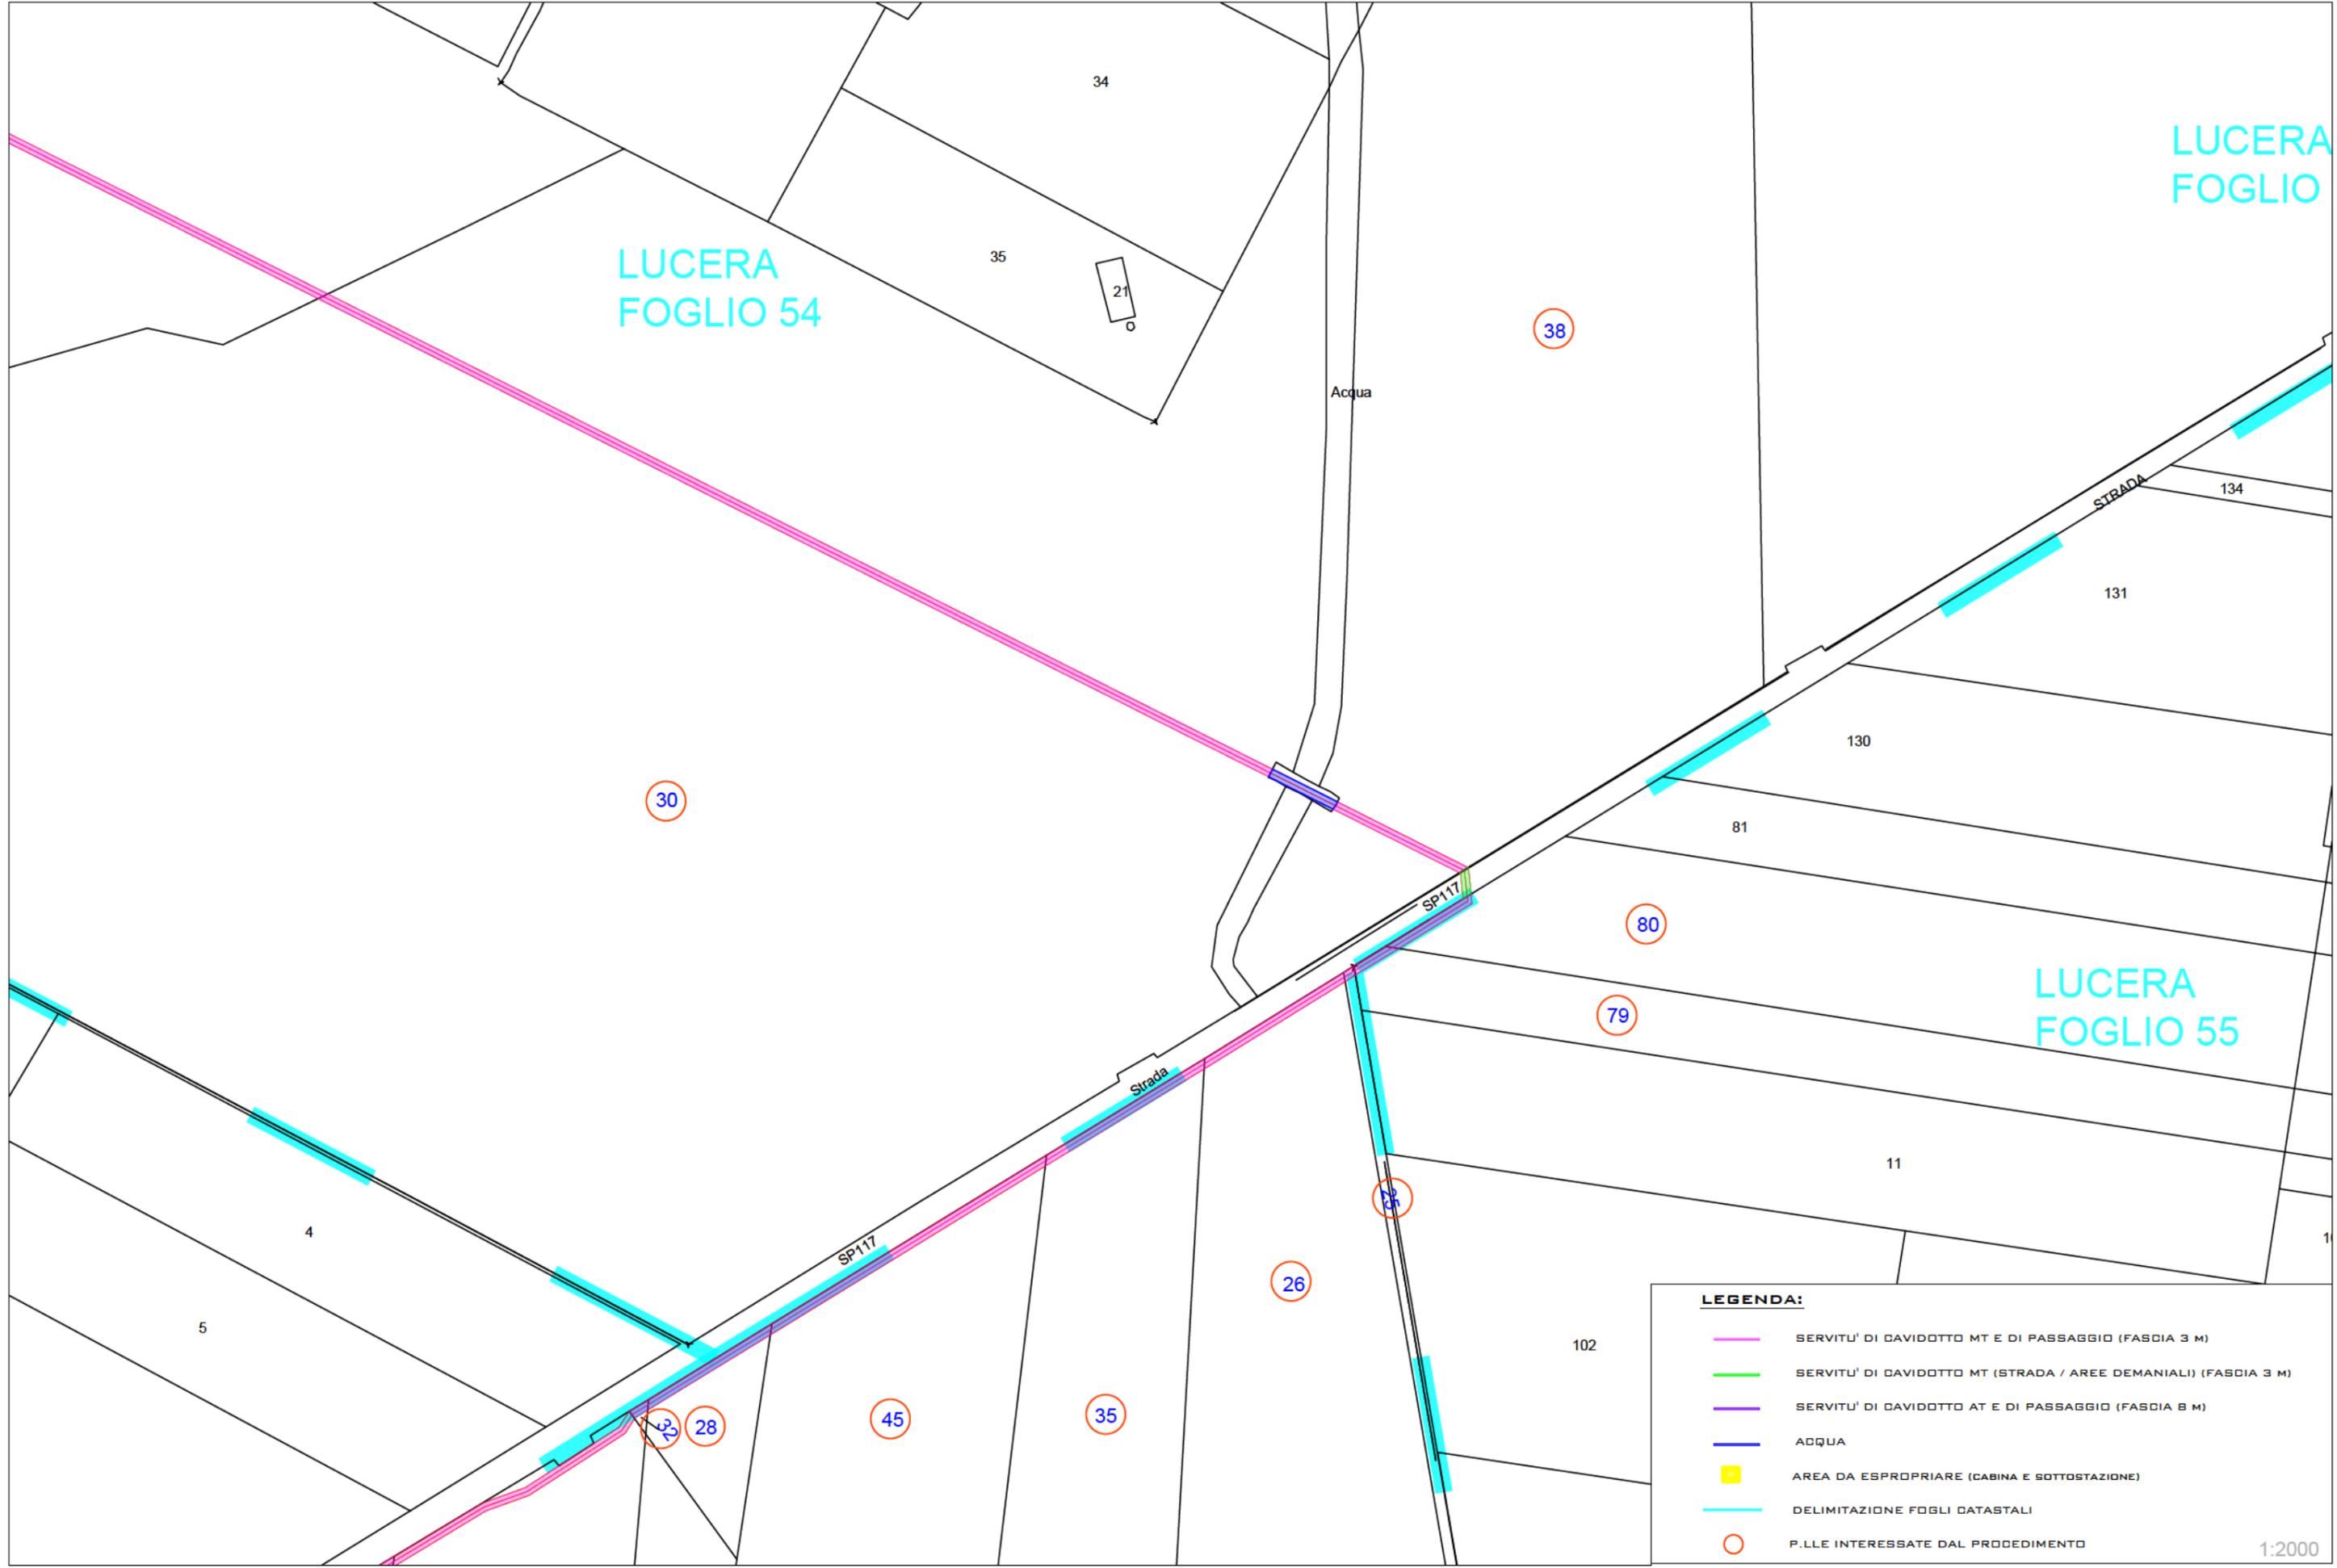

LEGENDA:

- SERVITU' DI DAVIDOTTO MT E DI PASSAGGIO (FASCIA 3 M)
- SERVITU' DI DAVIDOTTO MT (STRADA / AREE DEMANIALI) (FASCIA 3 M)
- SERVITU' DI DAVIDOTTO AT E DI PASSAGGIO (FASCIA 8 M)
- ACQUA
- AREA DA ESPROPRIARE (CABINA E SOTTOSTAZIONE)
- DELIMITAZIONE FOGLI DATASTALI
- P.LLE INTERESSATE DAL PROCEDIMENTO

LUCERA
FOGLIO 59

4


39

LUCERA
FOGLIO 54

LEGENDA:

-  SERVITU' DI DAVIDOTTO MT E DI PASSAGGIO (FASCIA 3 M)
-  SERVITU' DI DAVIDOTTO MT (STRADA / AREE DEMANIALI) (FASCIA 3 M)
-  SERVITU' DI DAVIDOTTO AT E DI PASSAGGIO (FASCIA 8 M)
-  ACQUA
-  AREA DA ESPROPRIARE (CABINA E SOTTOSTAZIONE)
-  DELIMITAZIONE FOGLI CATASTALI
-  P.LLE INTERESSATE DAL PROCEDIMENTO

1:2000

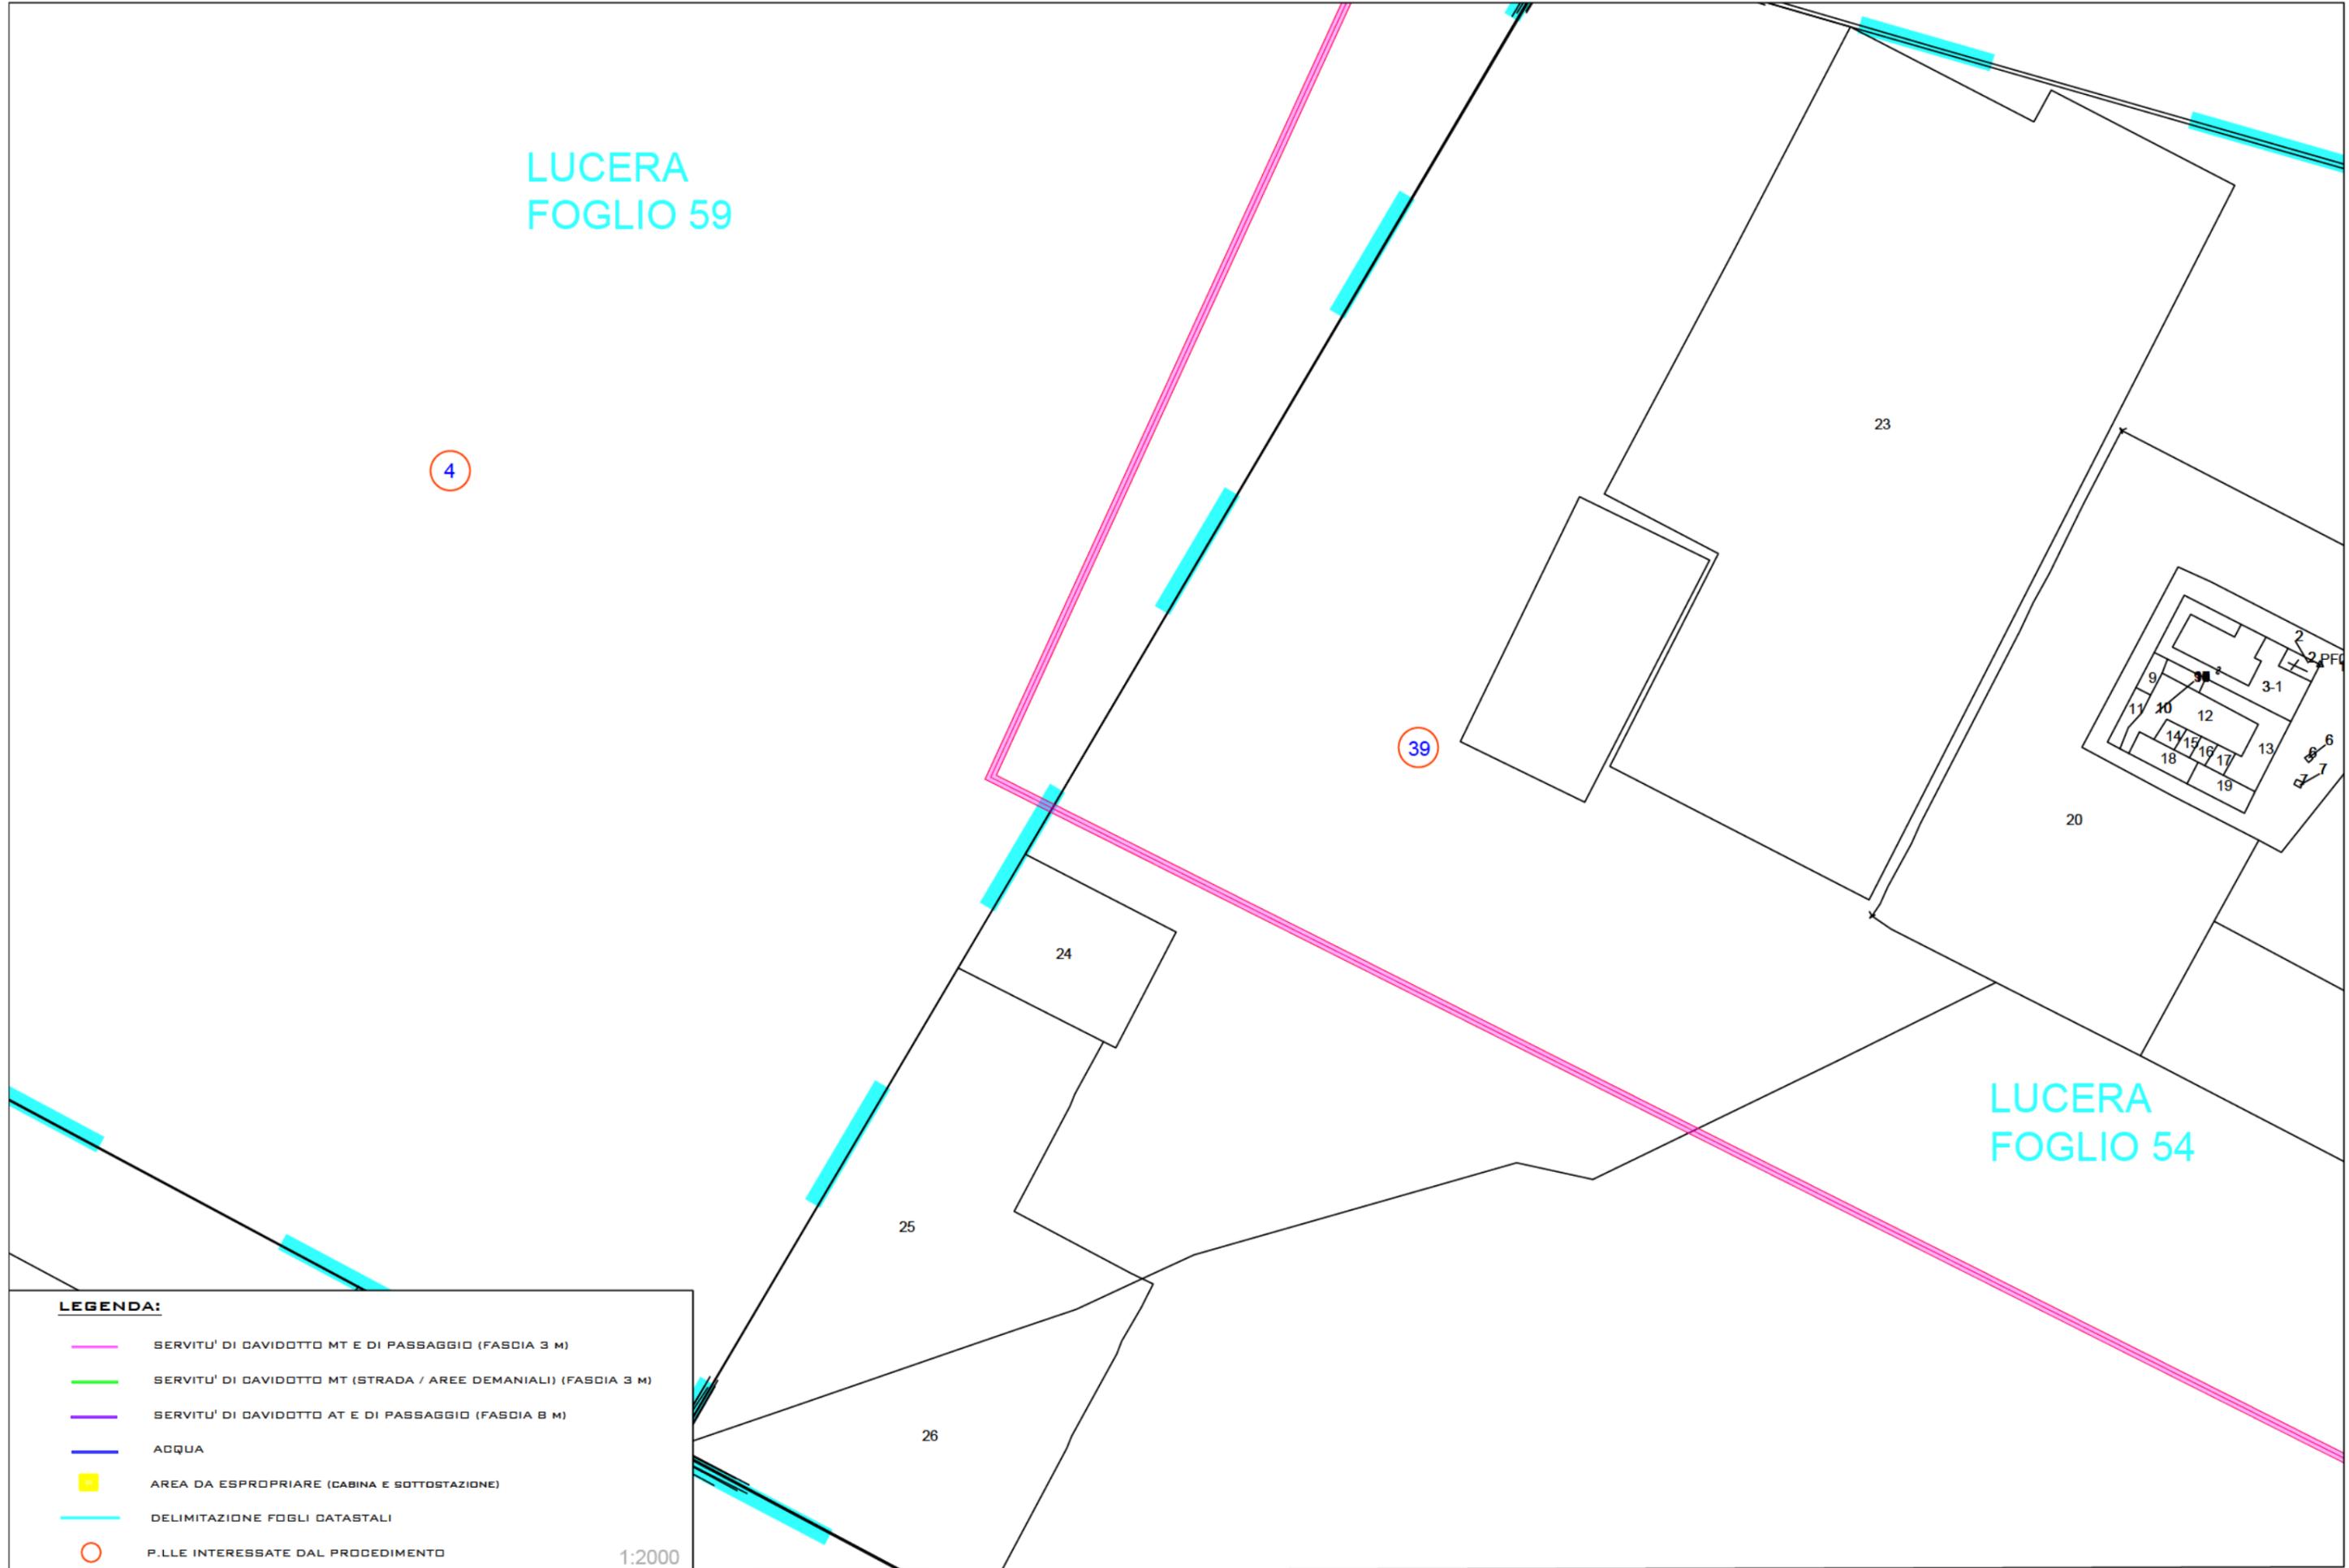

LUCERA
FOGLIO 53

LUCERA
FOGLIO 59

ACQUA

103

37


9


128

4

LEGENDA:

- SERVITU' DI DAVIDOTTO MT E DI PASSAGGIO (FASCIA 3 M)
- SERVITU' DI DAVIDOTTO MT (STRADA / AREE DEMANIALI) (FASCIA 3 M)
- SERVITU' DI DAVIDOTTO AT E DI PASSAGGIO (FASCIA 8 M)
- ACQUA
- AREA DA ESPROPRIARE (CABINA E SOTTOSTAZIONE)
- DELIMITAZIONE FOGLI DATASTALI
- P.LLE INTERESSATE DAL PROCEDIMENTO

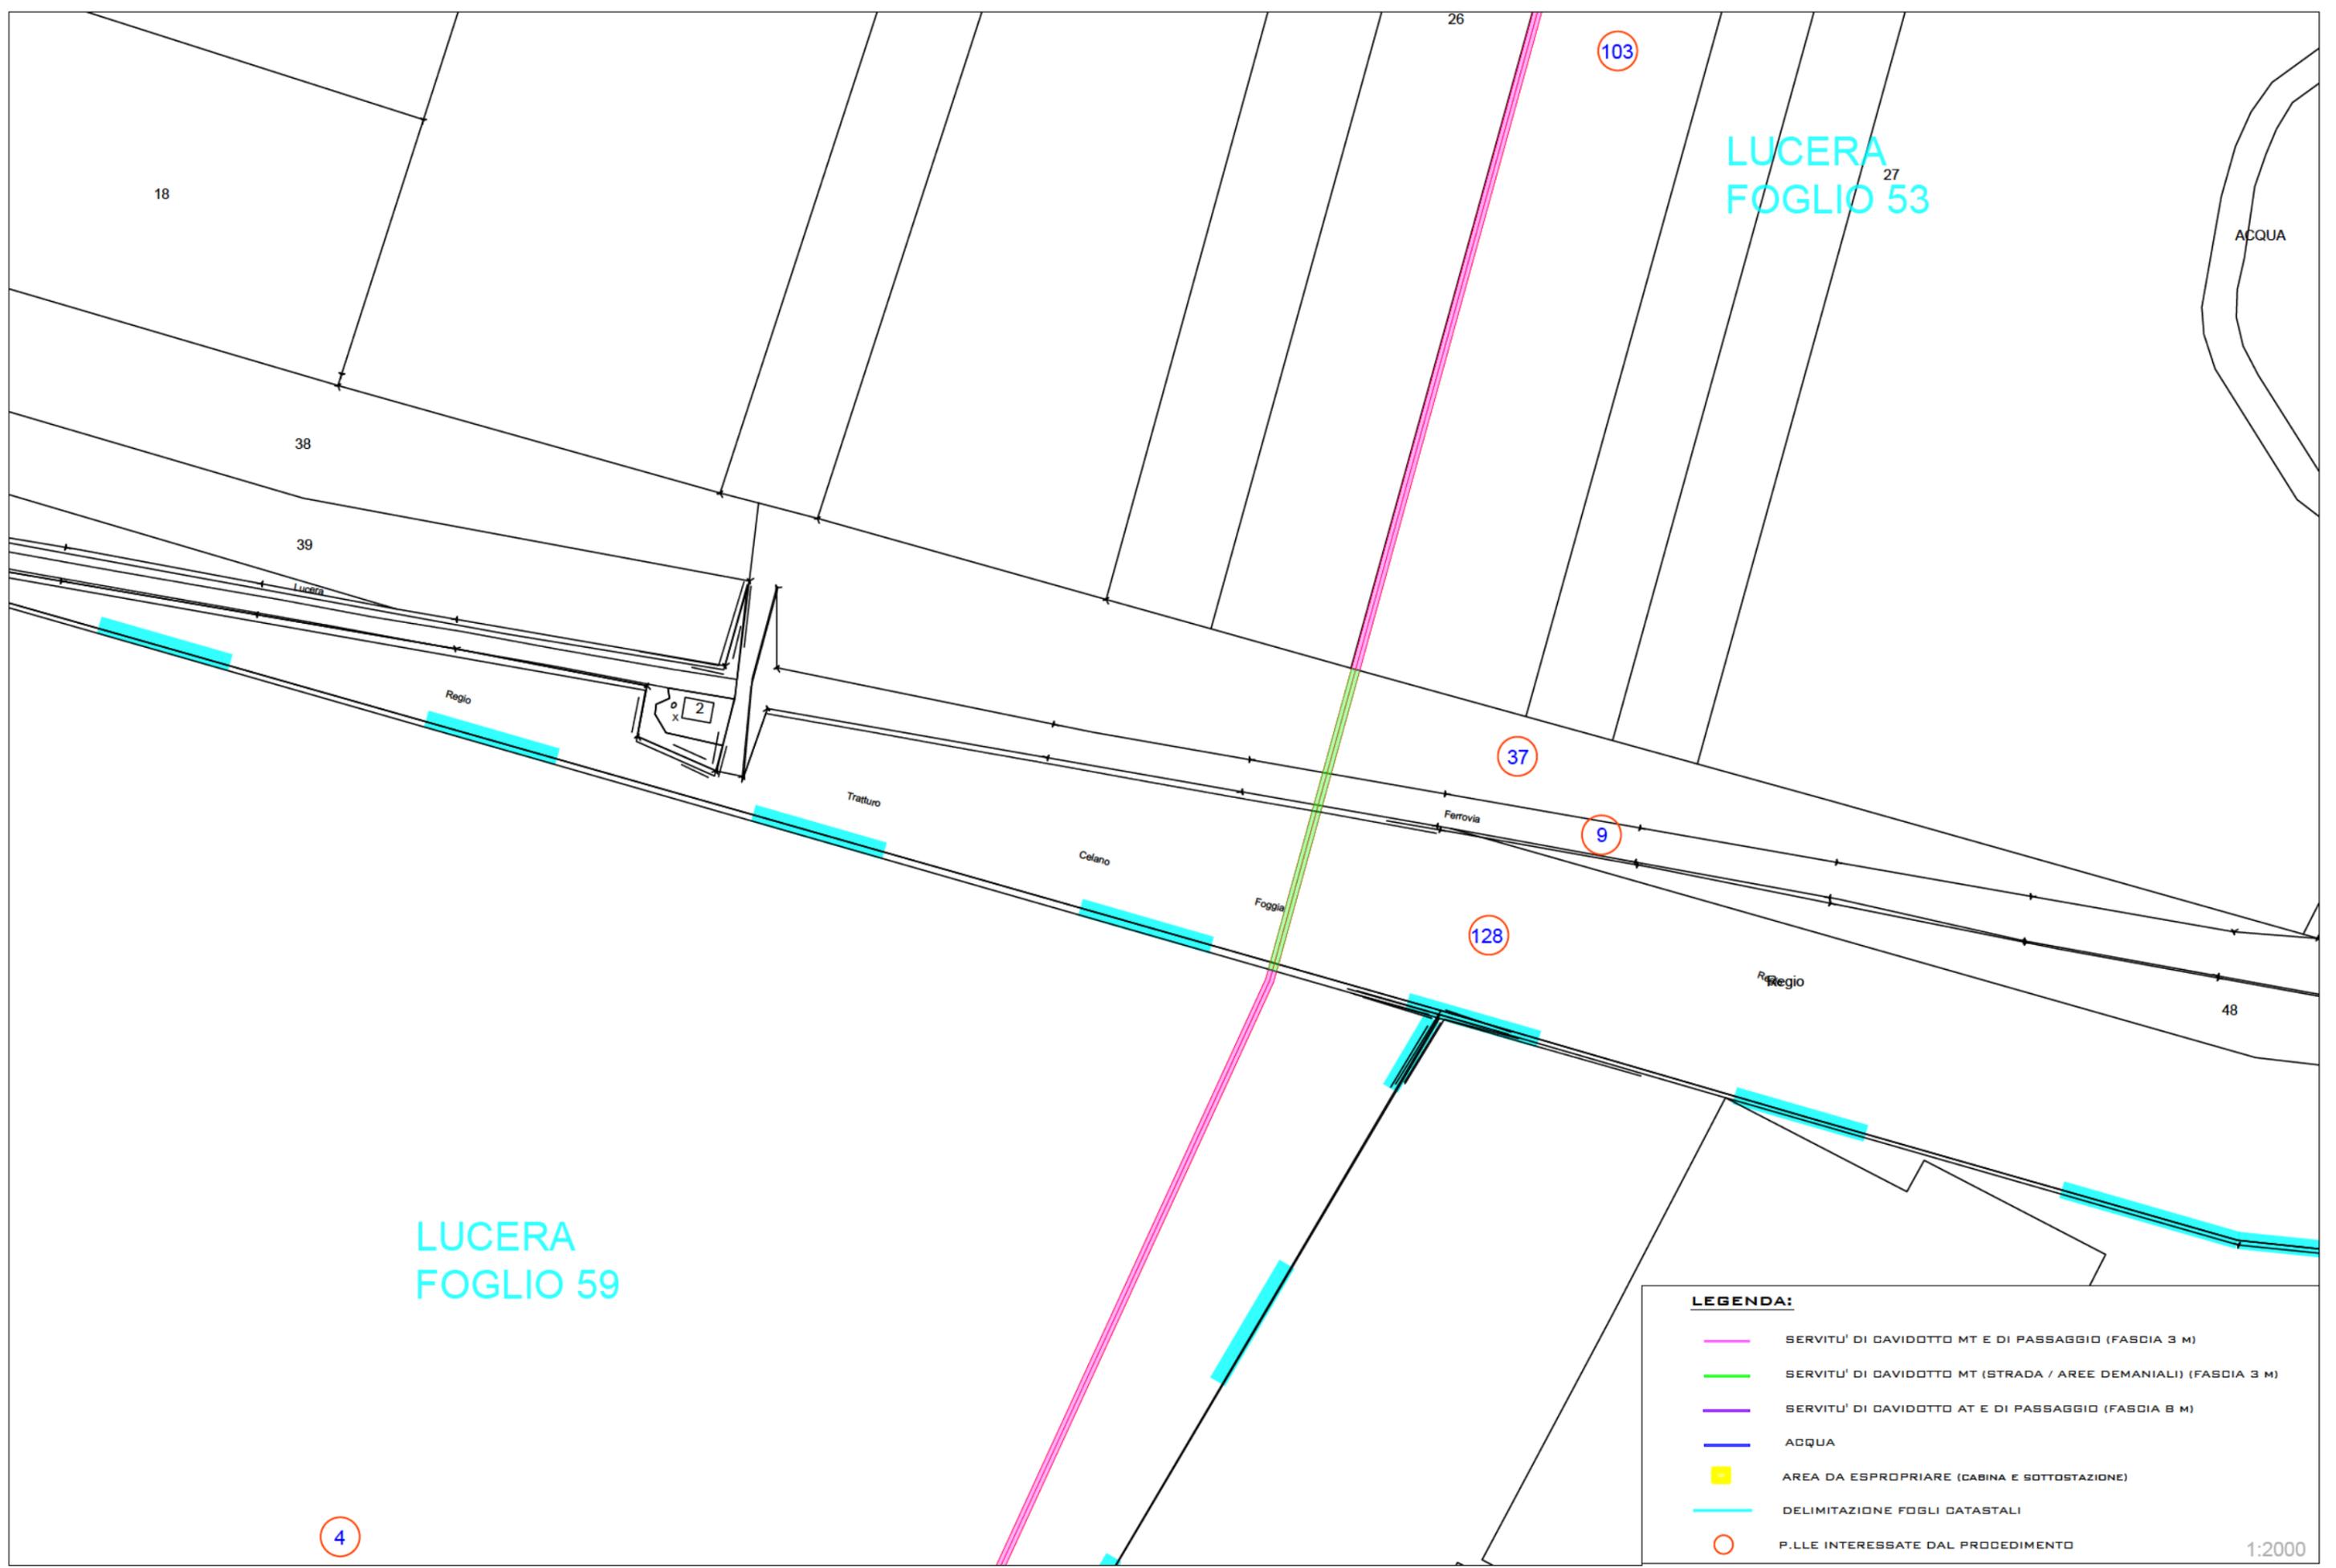

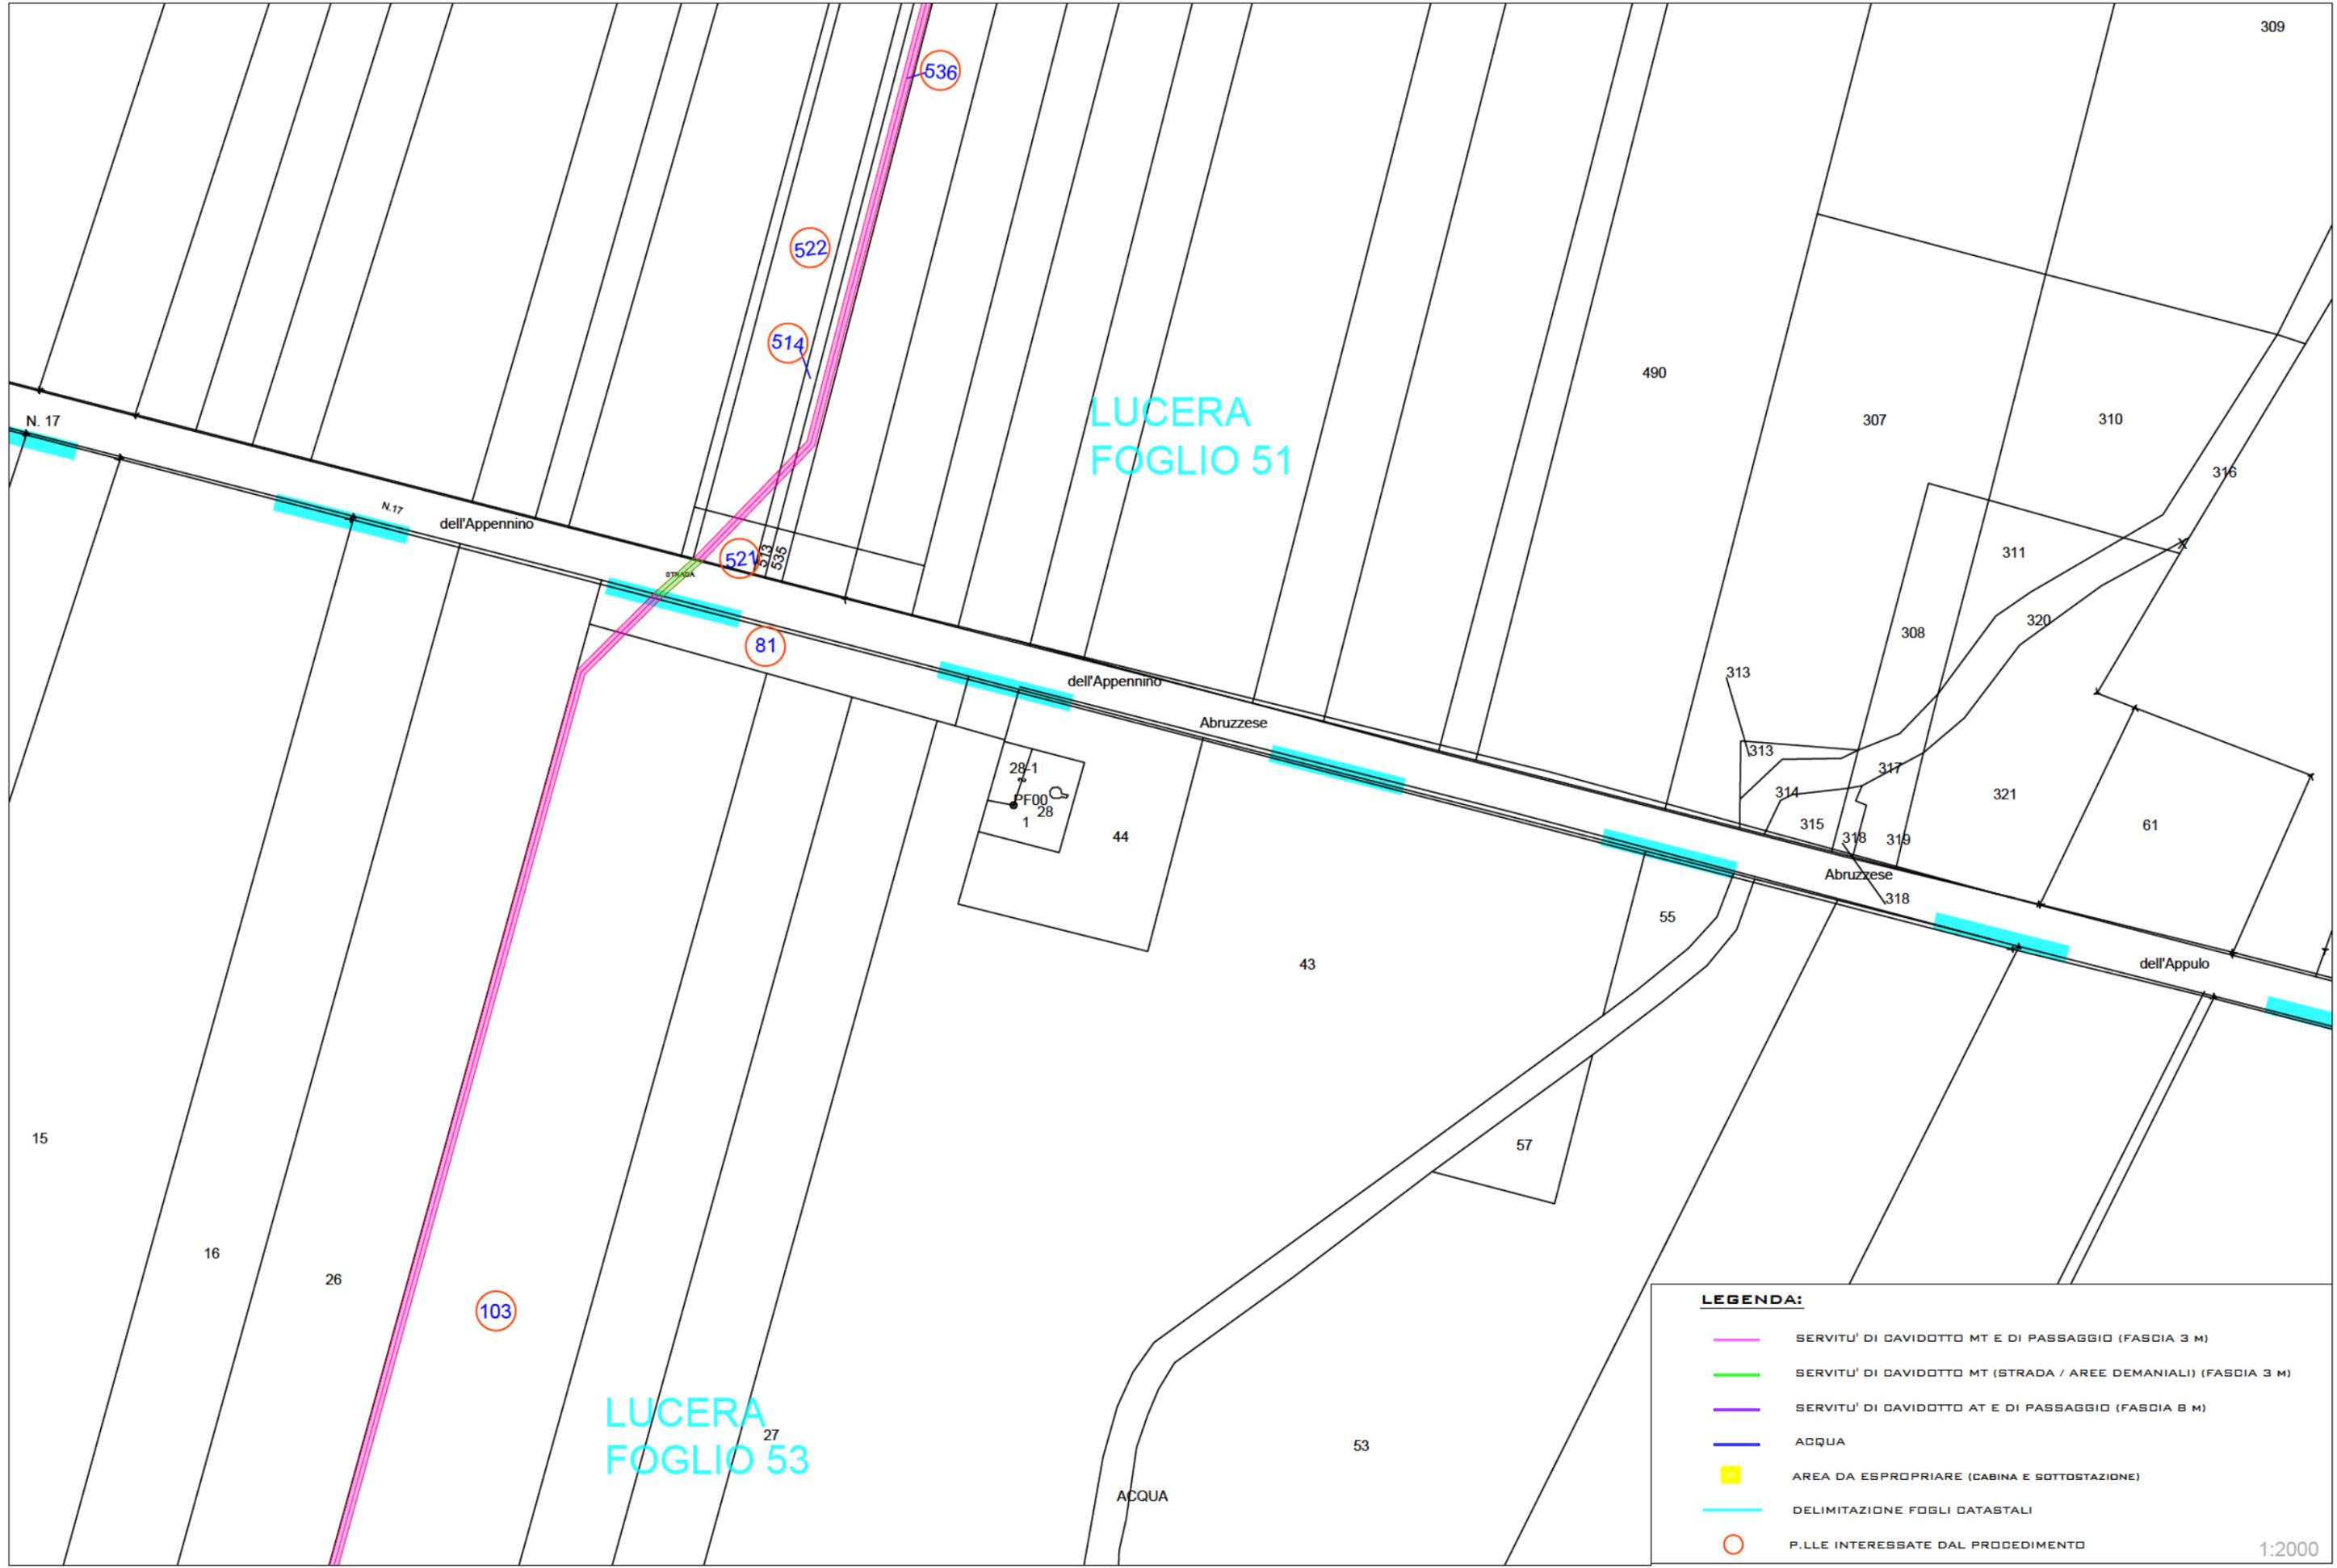

LUCERA
FOGLIO 51

LUCERA
FOGLIO 53


LEGENDA:


- SERVITU' DI DAVIDOTTO MT E DI PASSAGGIO (FASCIA 3 M)
- SERVITU' DI DAVIDOTTO MT (STRADA / AREE DEMANIALI) (FASCIA 3 M)
- SERVITU' DI DAVIDOTTO AT E DI PASSAGGIO (FASCIA 8 M)
- ACQUA
- AREA DA ESPROPRIARE (CABINA E SOTTOSTAZIONE)
- DELIMITAZIONE FOGLI DATASTALI
- P.LLE INTERESSATE DAL PROCEDIMENTO



LEGENDA:

- SERVITU' DI DAVIDOTTO MT E DI PASSAGGIO (FASCIA 3 M)
- SERVITU' DI DAVIDOTTO MT (STRADA / AREE DEMANIALI) (FASCIA 3 M)
- SERVITU' DI DAVIDOTTO AT E DI PASSAGGIO (FASCIA 8 M)
- ACQUA
- AREA DA ESPROPRIARE (CABINA E SOTTOSTAZIONE)
- DELIMITAZIONE FOGLI DATASTALI
- P.LLE INTERESSATE DAL PROCEDIMENTO

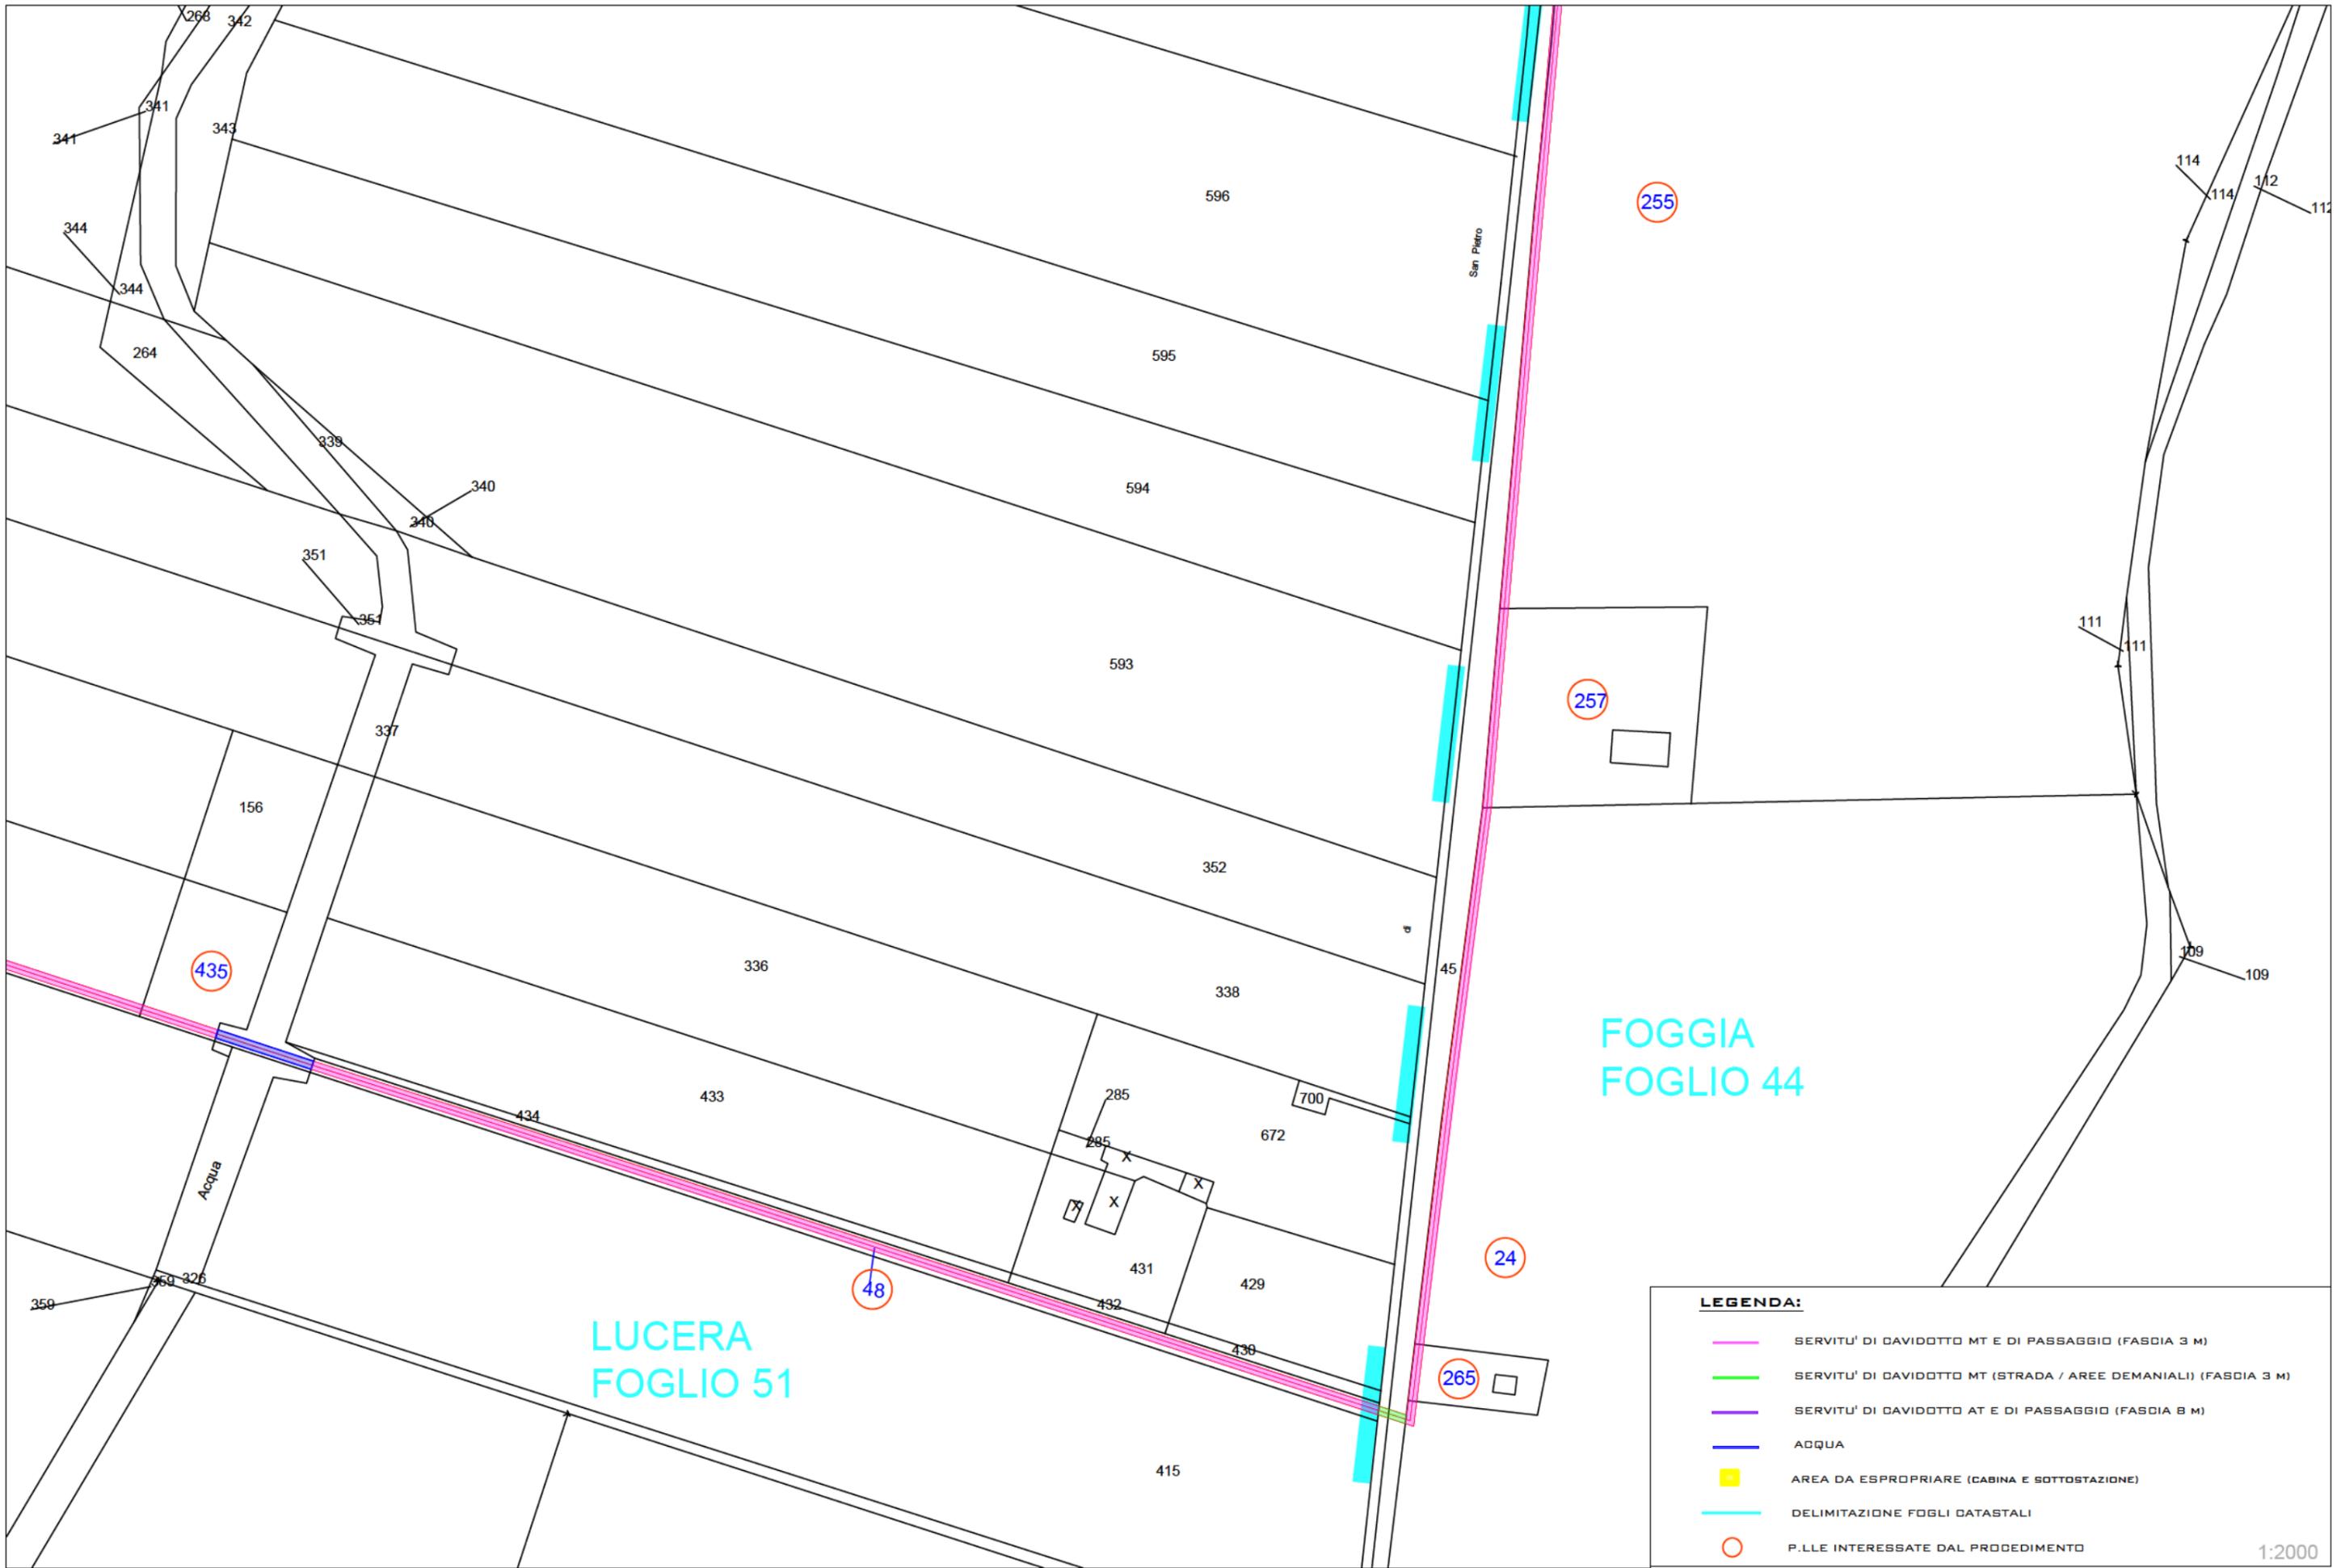

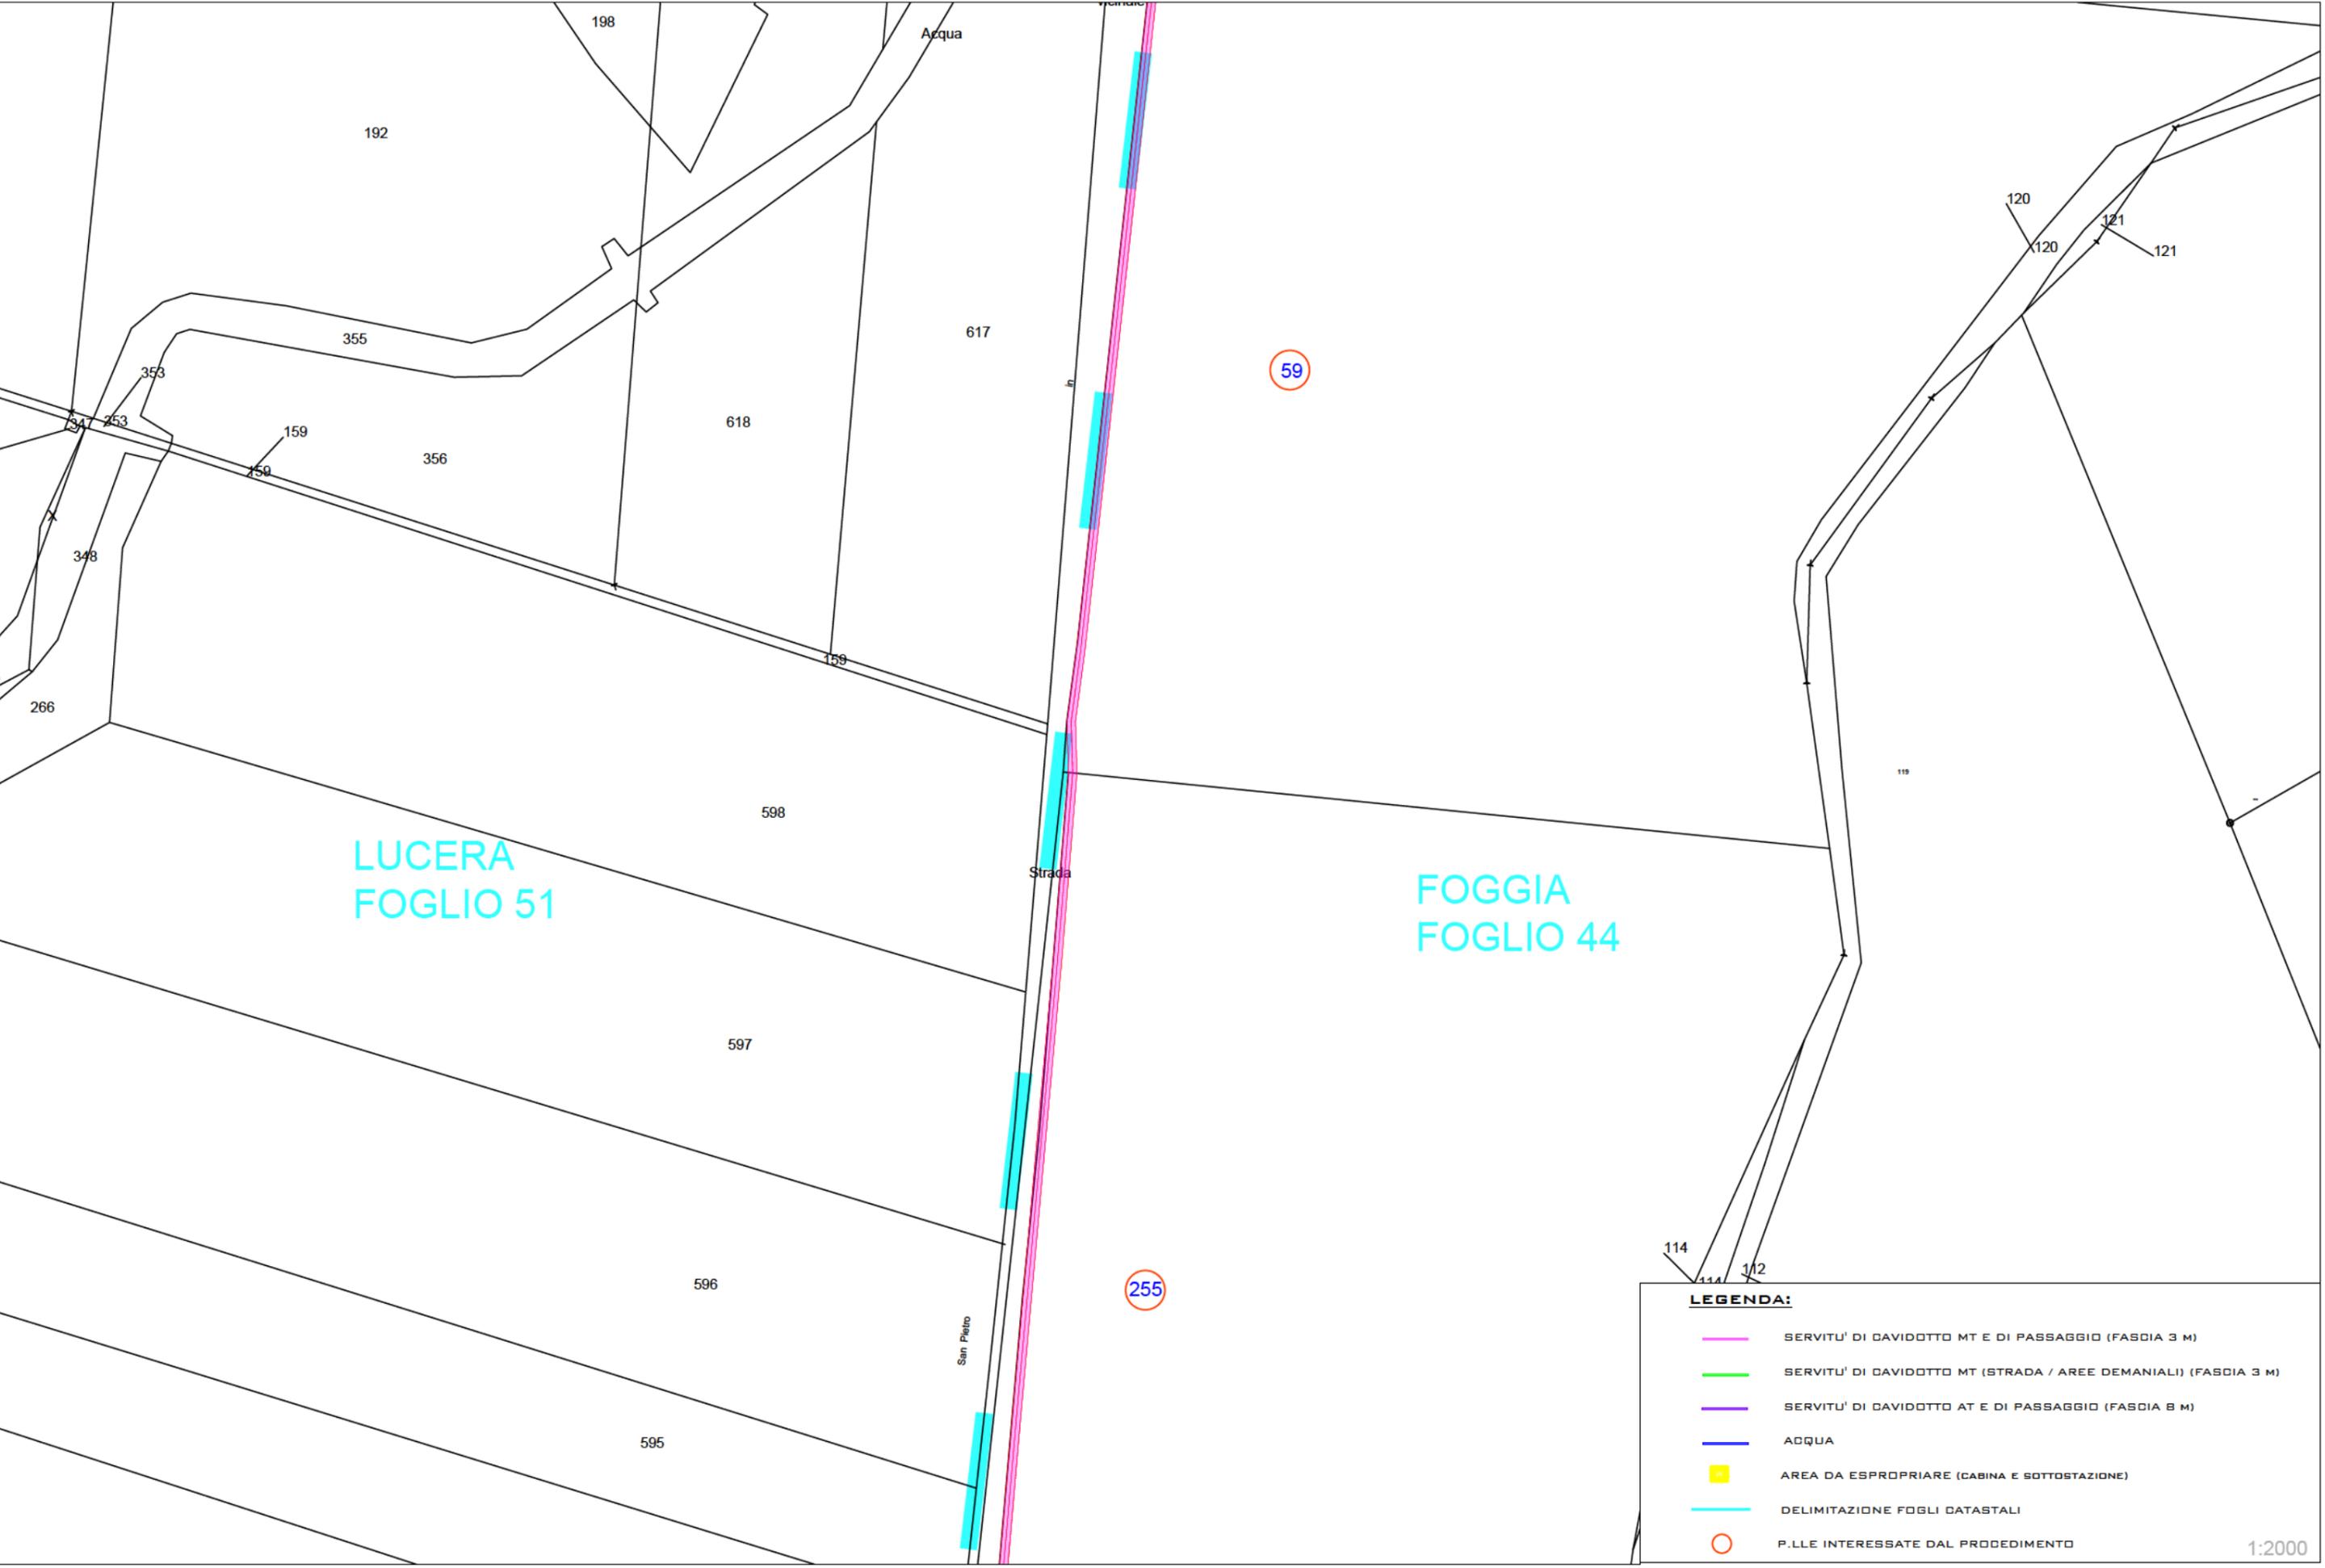

LUCERA
FOGLIO 51


FOGGIA
FOGLIO 44

Strada

San Pietro


LEGENDA:

- SERVITU' DI DAVIDOTTO MT E DI PASSAGGIO (FASCIA 3 M)
- SERVITU' DI DAVIDOTTO MT (STRADA / AREE DEMANIALI) (FASCIA 3 M)
- SERVITU' DI DAVIDOTTO AT E DI PASSAGGIO (FASCIA 8 M)
- ACQUA
- AREA DA ESPROPRIARE (CABINA E SOTTOSTAZIONE)
- DELIMITAZIONE FOGLI DATASTALI
- P.LLE INTERESSATE DAL PROCEDIMENTO

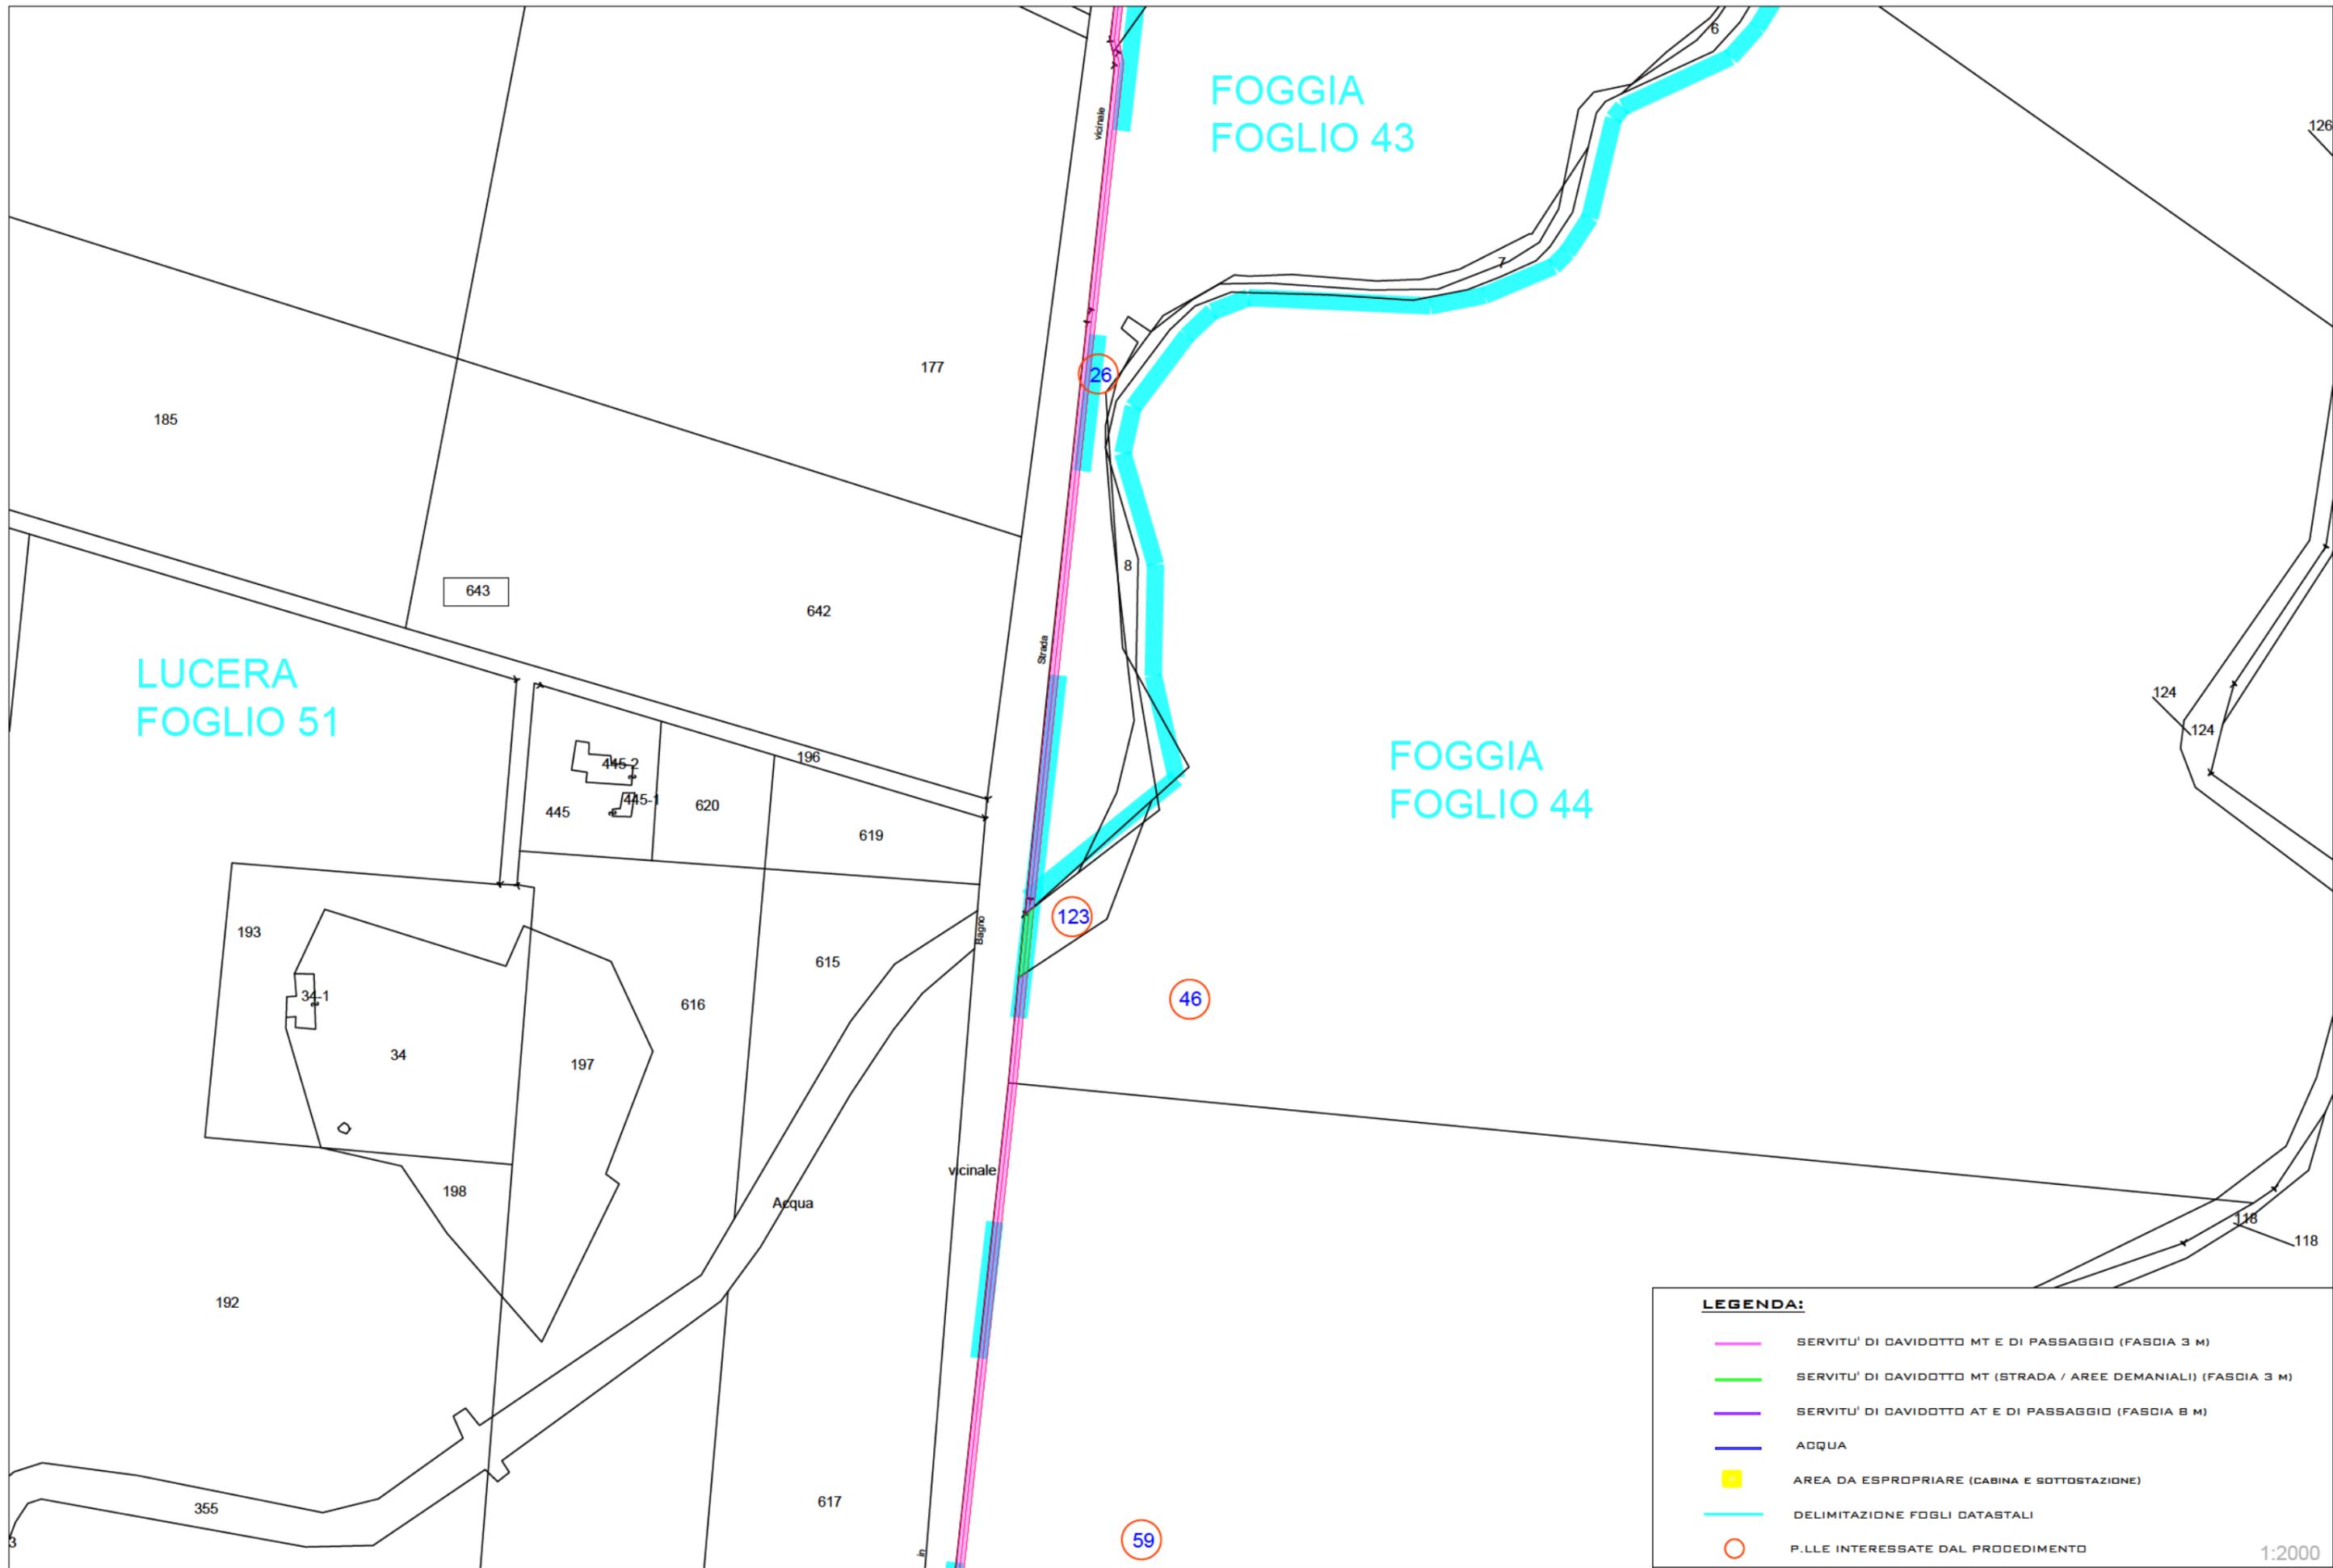

LEGENDA:

- SERVITU' DI DAVIDOTTO MT E DI PASSAGGIO (FASCIA 3 M)
- SERVITU' DI DAVIDOTTO MT (STRADA / AREE DEMANIALI) (FASCIA 3 M)
- SERVITU' DI DAVIDOTTO AT E DI PASSAGGIO (FASCIA 8 M)
- ACQUA
- AREA DA ESPROPRIARE (CABINA E SOTTOSTAZIONE)
- DELIMITAZIONE FOGLI CATASTALI
- P.LLE INTERESSATE DAL PROCEDIMENTO

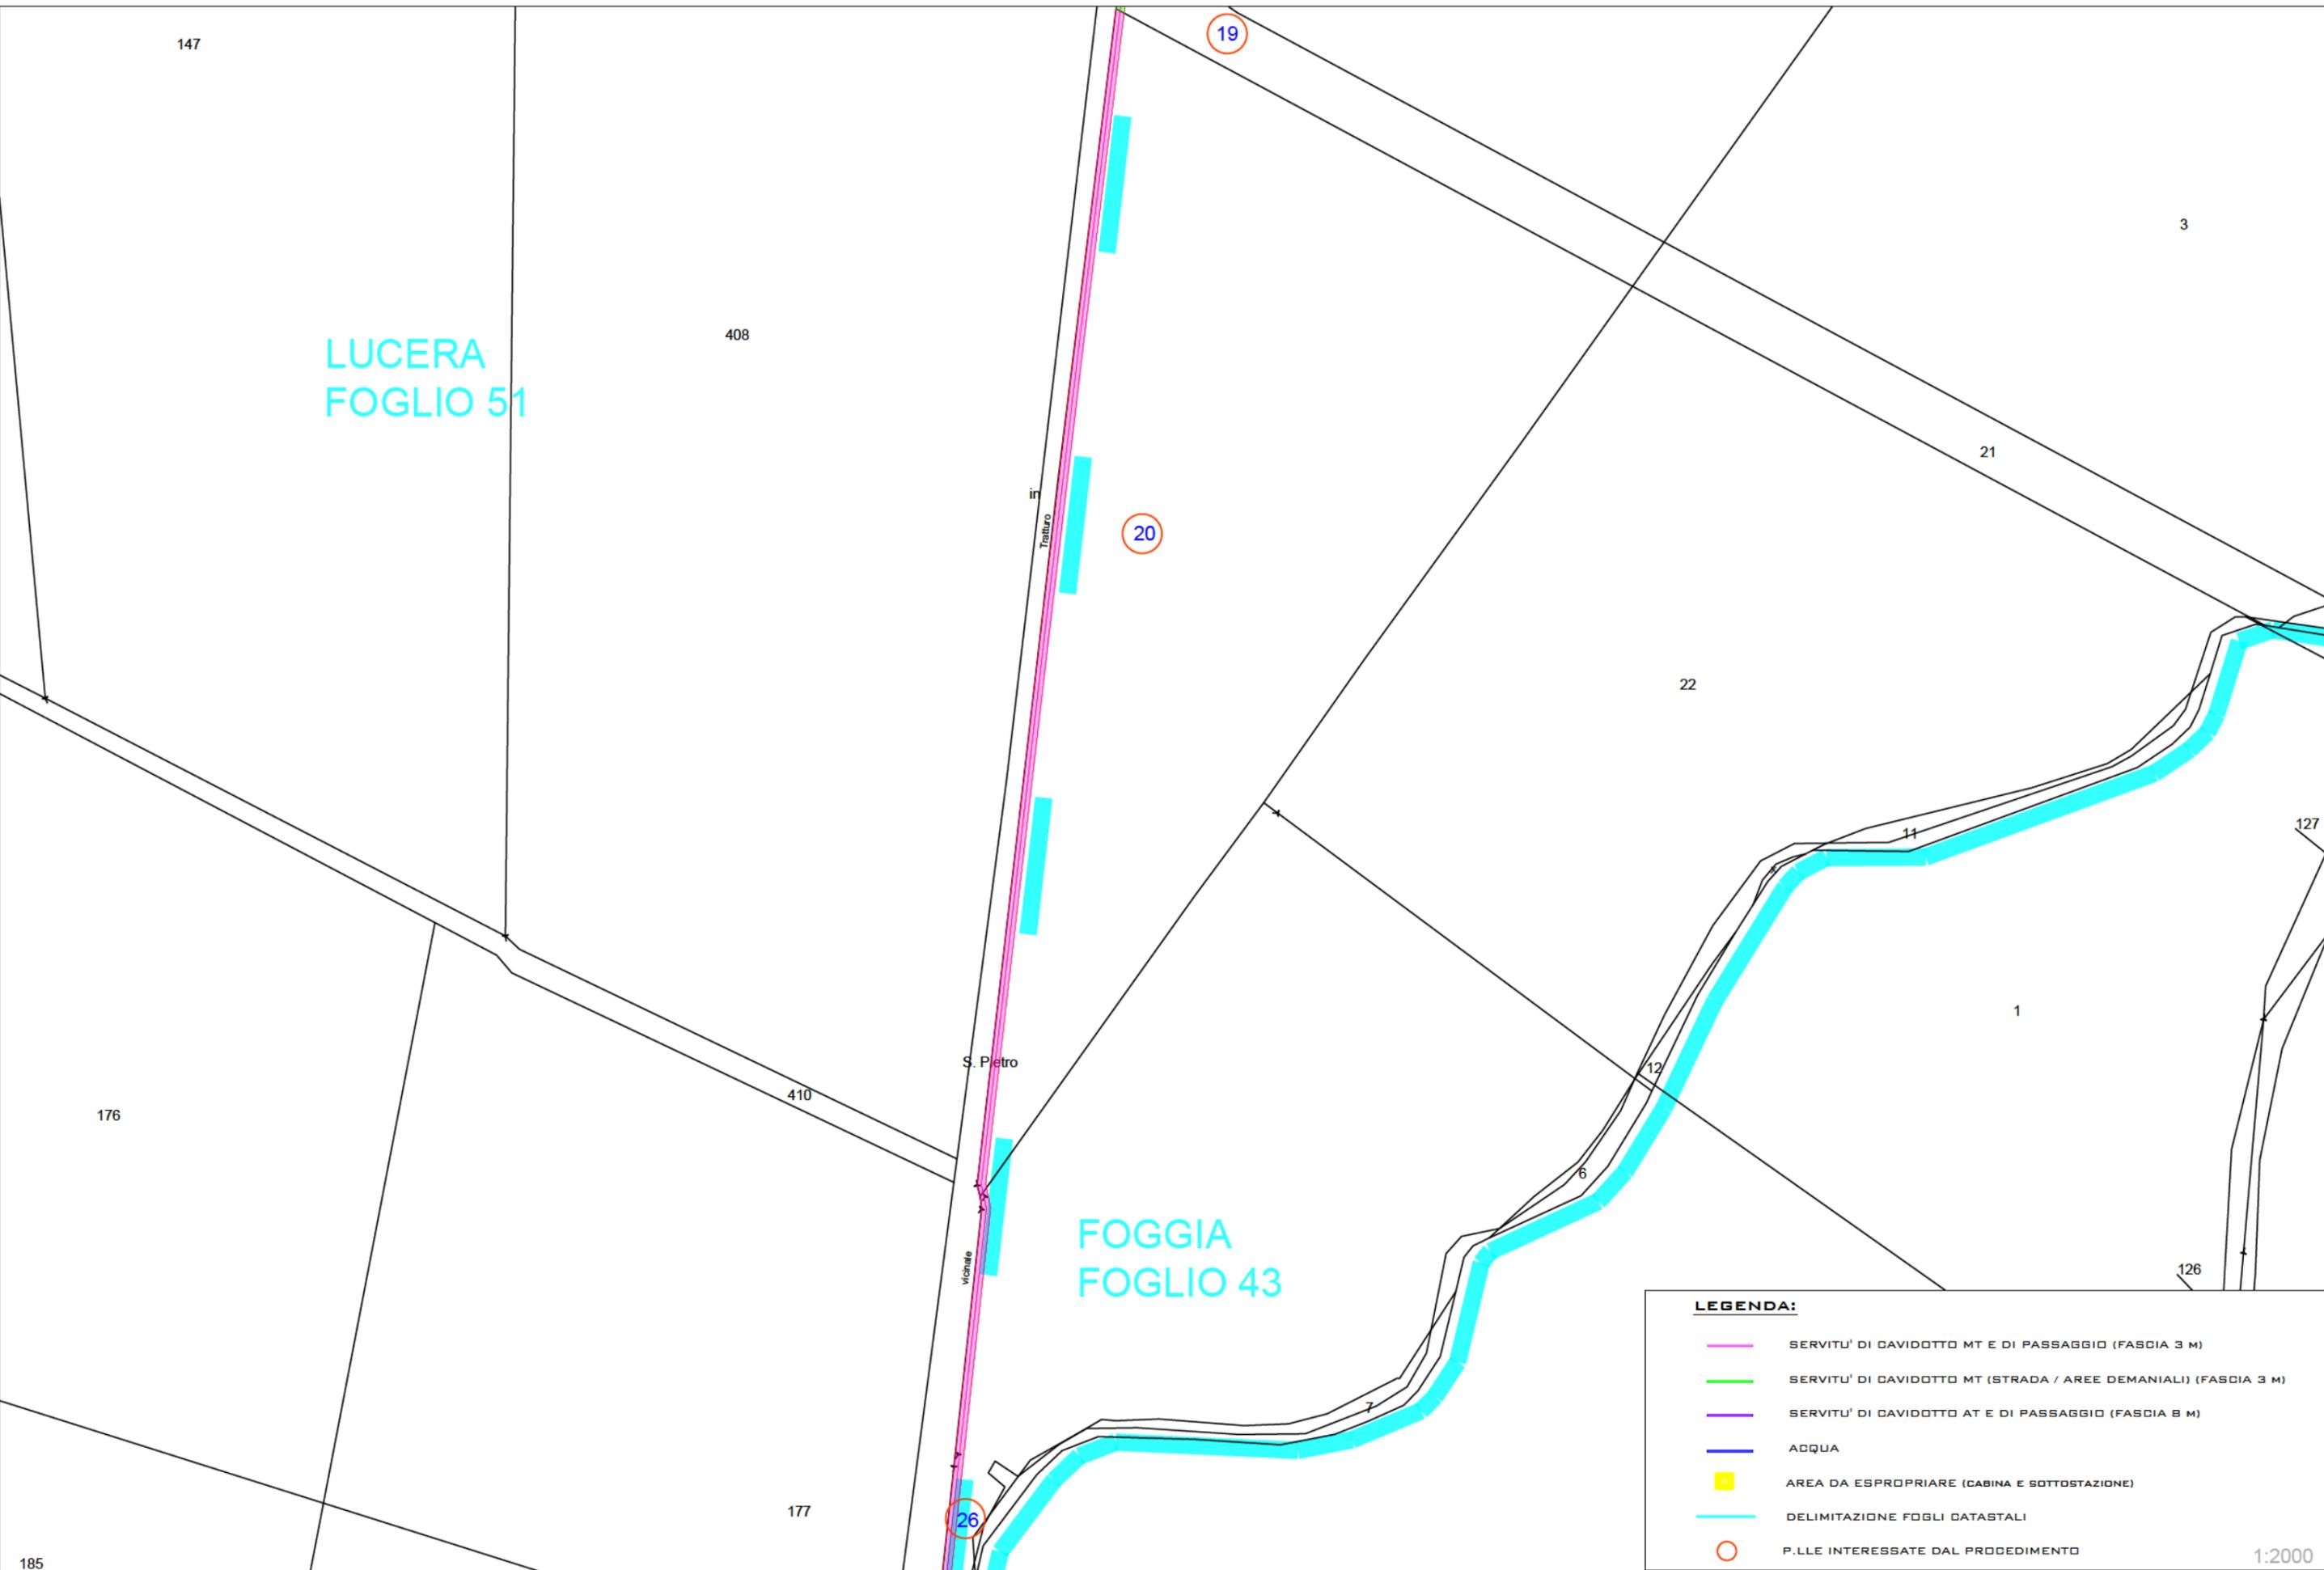


LUCERA
FOGLIO 51

FOGGIA
FOGLIO 43

LEGENDA:

- SERVITU' DI DAVIDOTTO MT E DI PASSAGGIO (FASCIA 3 M)
- SERVITU' DI DAVIDOTTO MT (STRADA / AREE DEMANIALI) (FASCIA 3 M)
- SERVITU' DI DAVIDOTTO AT E DI PASSAGGIO (FASCIA 8 M)
- ACQUA
- AREA DA ESPROPRIARE (CABINA E SOTTOSTAZIONE)
- DELIMITAZIONE FOGLI DATASTALI
- P.LLE INTERESSATE DAL PROCEDIMENTO

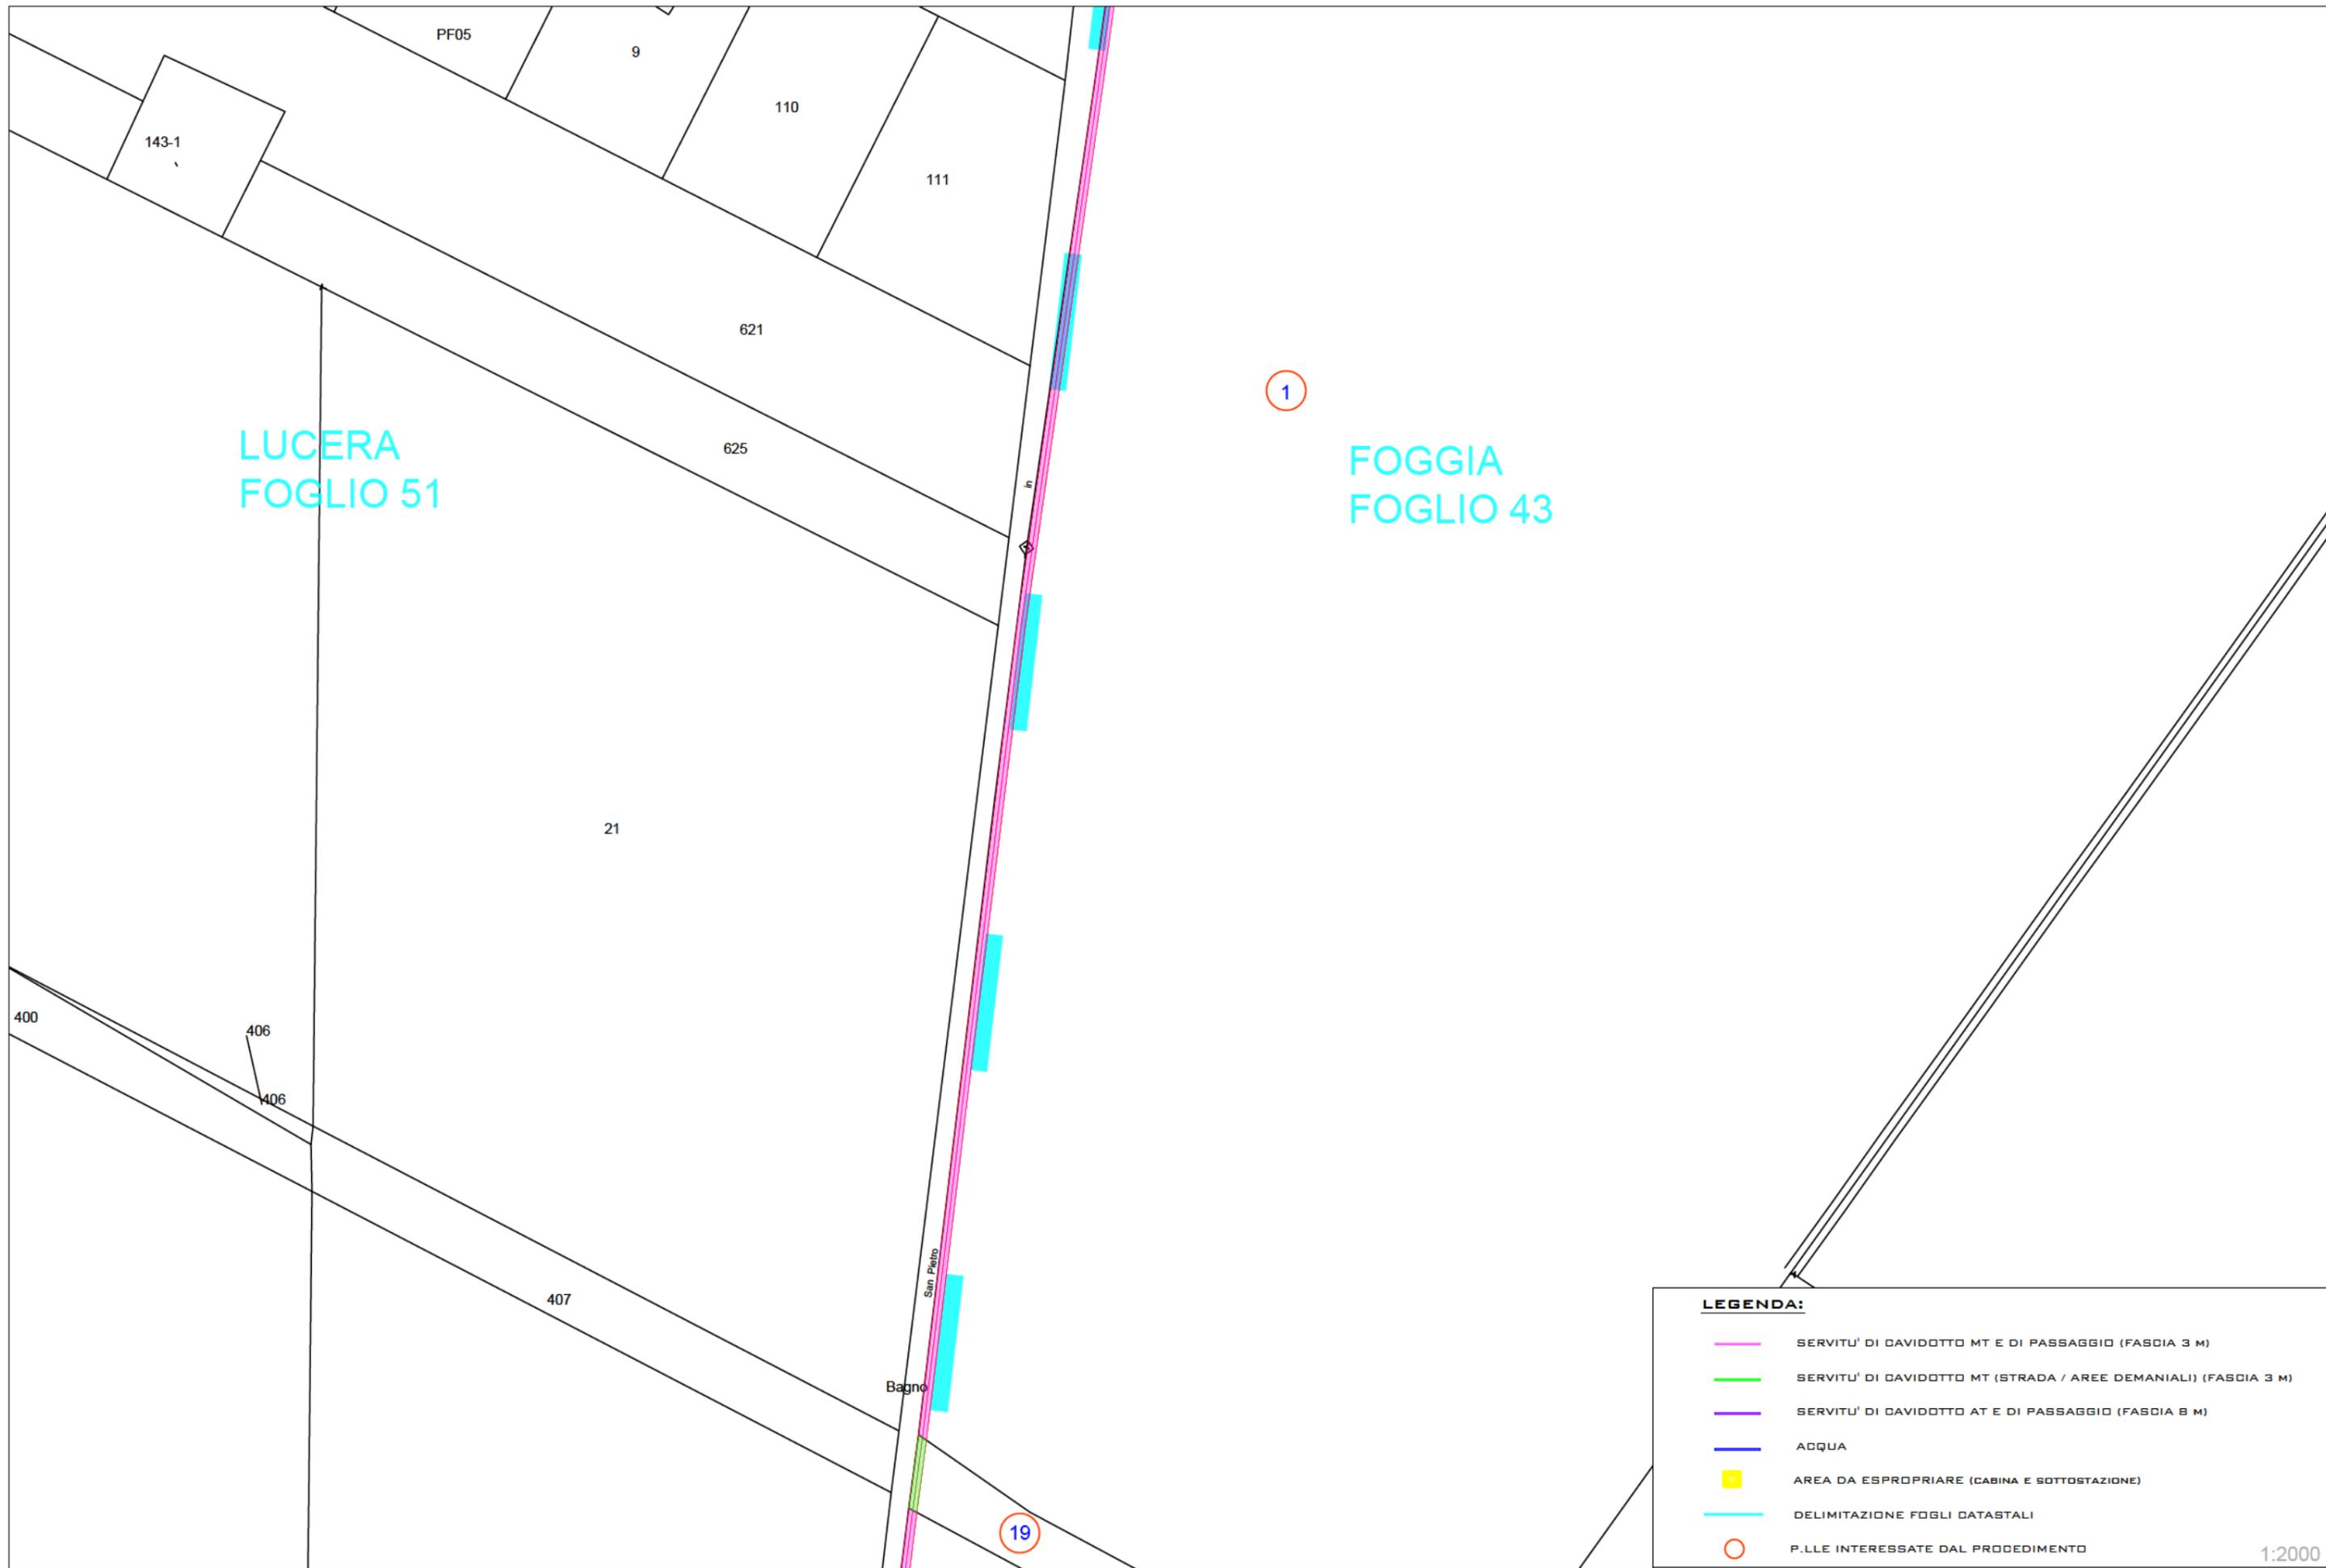


LUCERA
FOGLIO 51

FOGGIA
FOGLIO 43

LEGENDA:

- SERVITU' DI DAVIDOTTO MT E DI PASSAGGIO (FASCIA 3 M)
- SERVITU' DI DAVIDOTTO MT (STRADA / AREE DEMANIALI) (FASCIA 3 M)
- SERVITU' DI DAVIDOTTO AT E DI PASSAGGIO (FASCIA 8 M)
- ACQUA
- AREA DA ESPROPRIARE (CABINA E SOTTOSTAZIONE)
- DELIMITAZIONE FOGLI DATASTALI
- 1 P.LLE INTERESSATE DAL PROCEDIMENTO

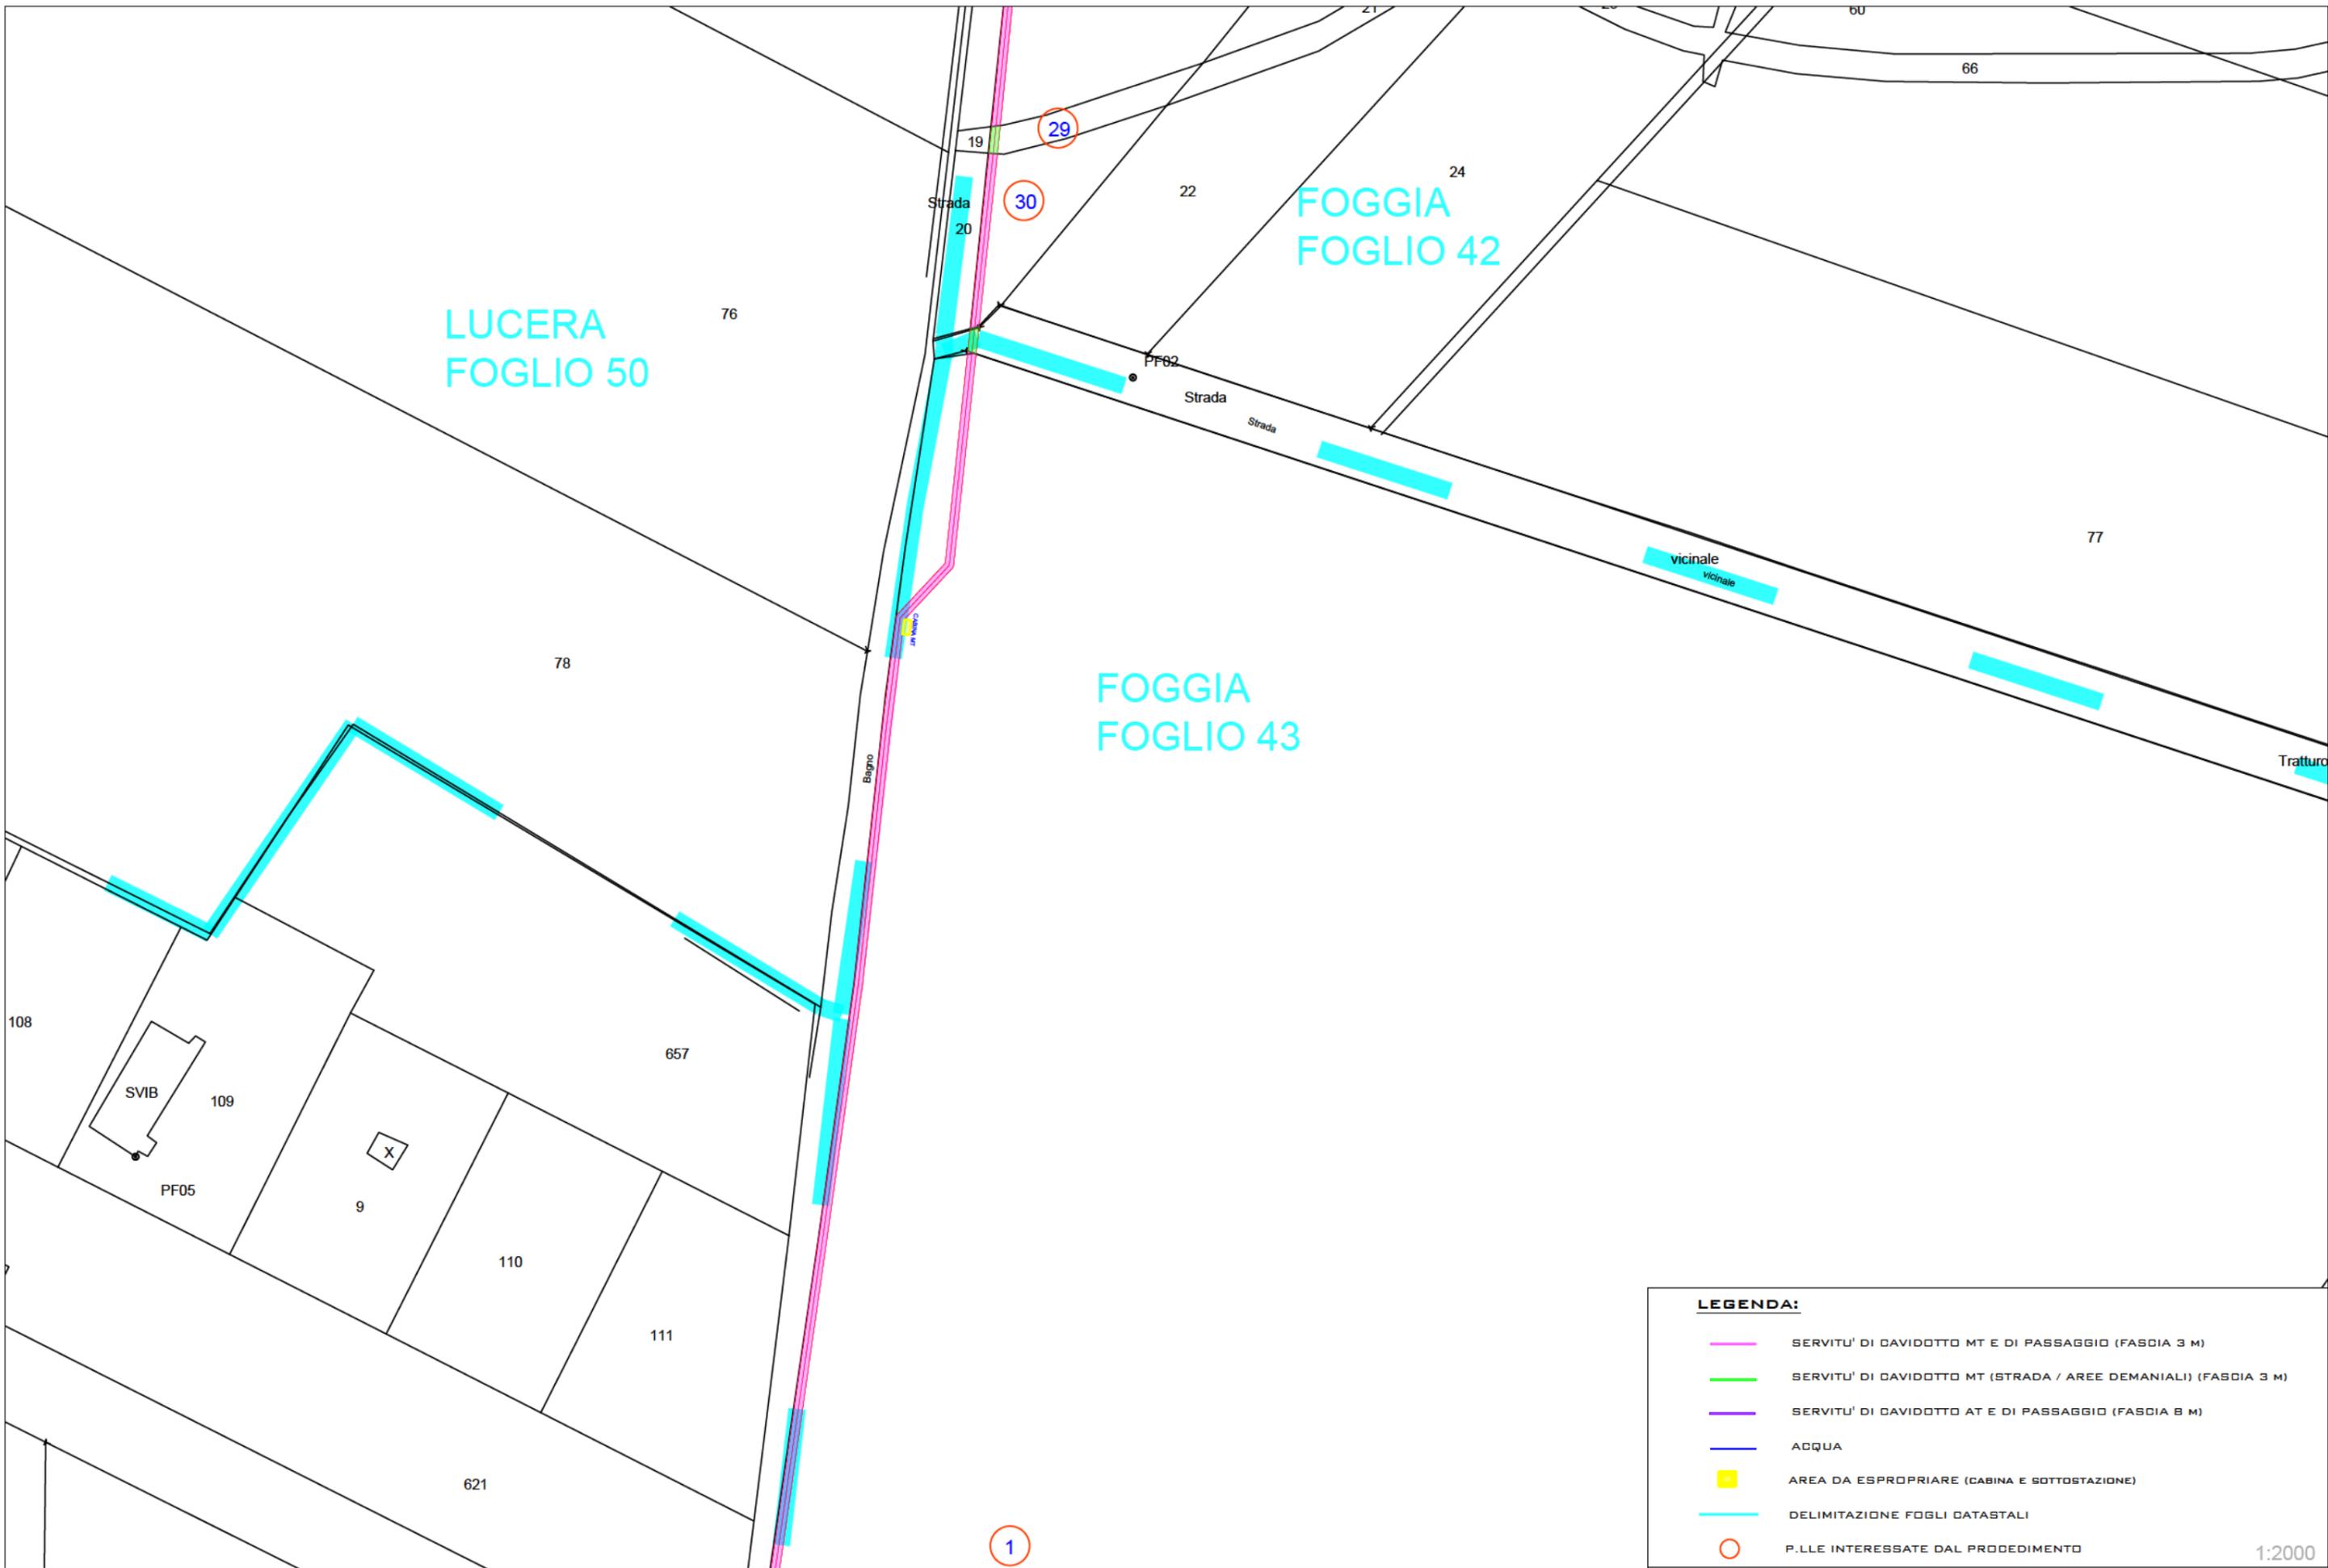


LUCERA
FOGLIO 50

FOGGIA
FOGLIO 42

FOGGIA
FOGLIO 43

LEGENDA:

- SERVITU' DI DAVIDOTTO MT E DI PASSAGGIO (FASCIA 3 M)
- SERVITU' DI DAVIDOTTO MT (STRADA / AREE DEMANIALI) (FASCIA 3 M)
- SERVITU' DI DAVIDOTTO AT E DI PASSAGGIO (FASCIA 8 M)
- ACQUA
- AREA DA ESPROPRIARE (CABINA E SOTTOSTAZIONE)
- DELIMITAZIONE FOGLI DATASTALI
- 1 P.LLE INTERESSATE DAL PRODEDIMENTO

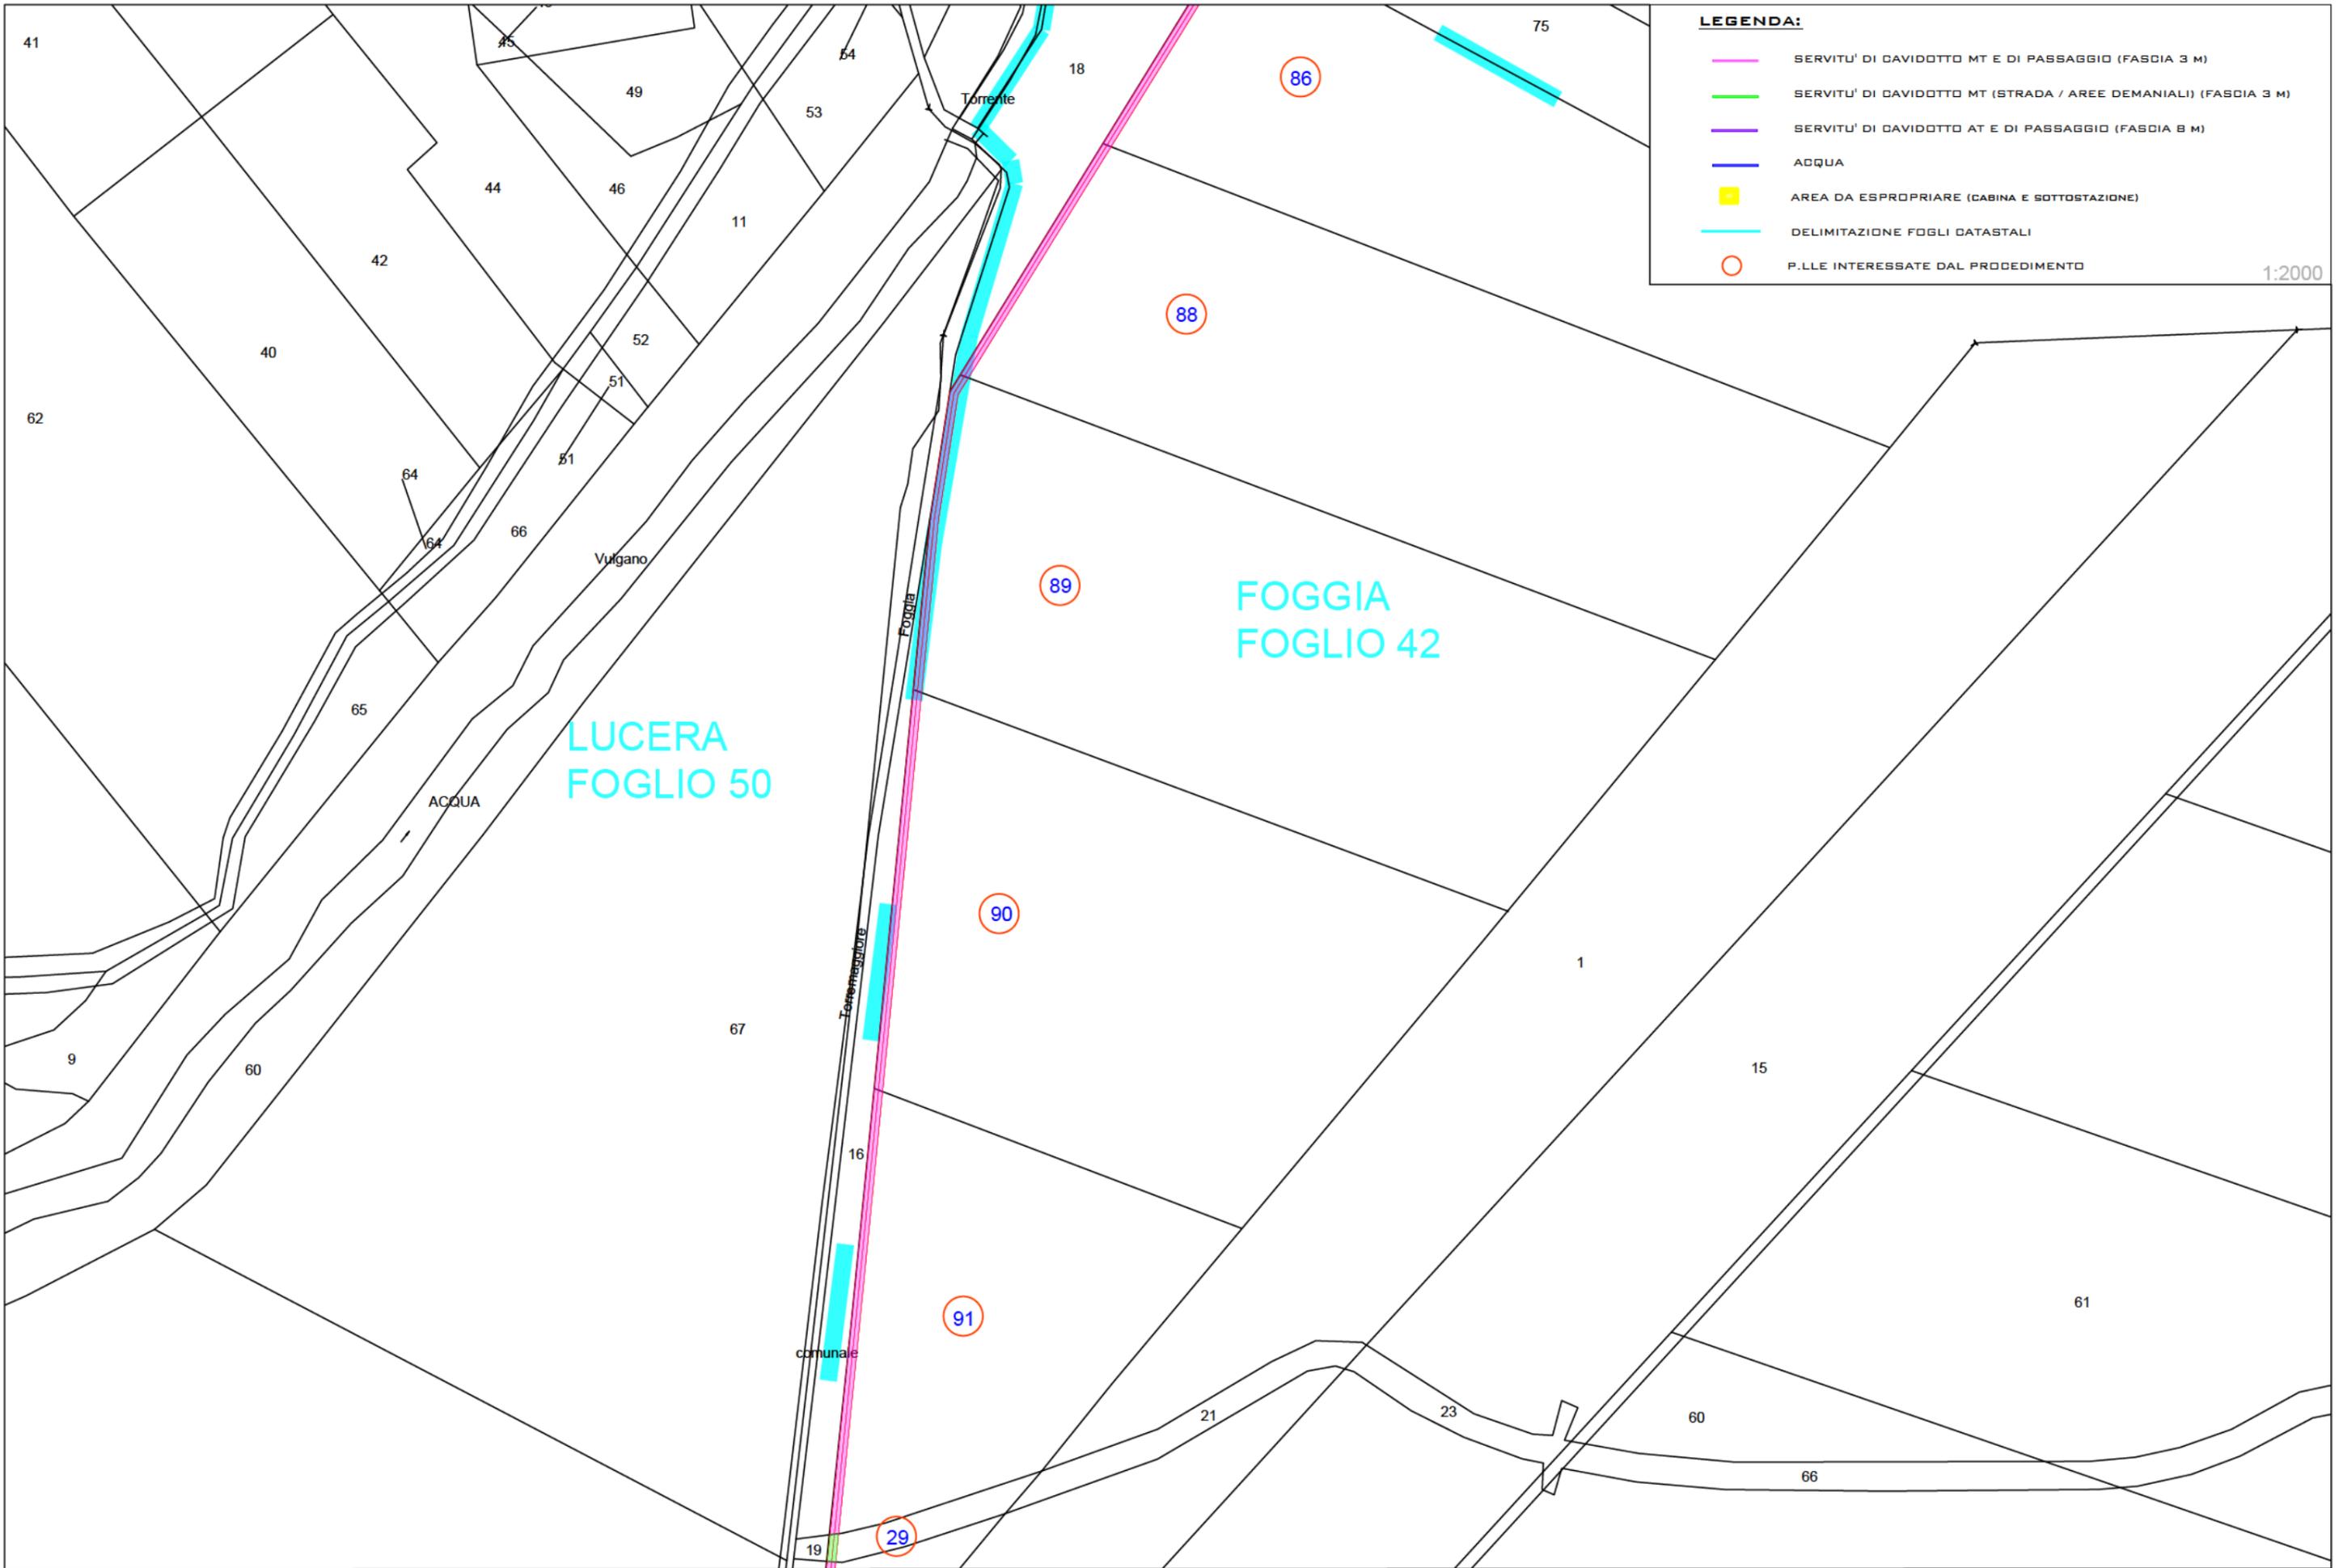


FOGGIA
FOGLIO 21


LUCERA
FOGLIO 50


LEGENDA:

- SERVITU' DI DAVIDOTTO MT E DI PASSAGGIO (FASCIA 3 M)
- SERVITU' DI DAVIDOTTO MT (STRADA / AREE DEMANIALI) (FASCIA 3 M)
- SERVITU' DI DAVIDOTTO AT E DI PASSAGGIO (FASCIA 8 M)
- ACQUA
- AREA DA ESPROPRIARE (CABINA E SOTTOSTAZIONE)
- DELIMITAZIONE FOGLI DATASTALI
- P.LLE INTERESSATE DAL PROCEDIMENTO

1:2000

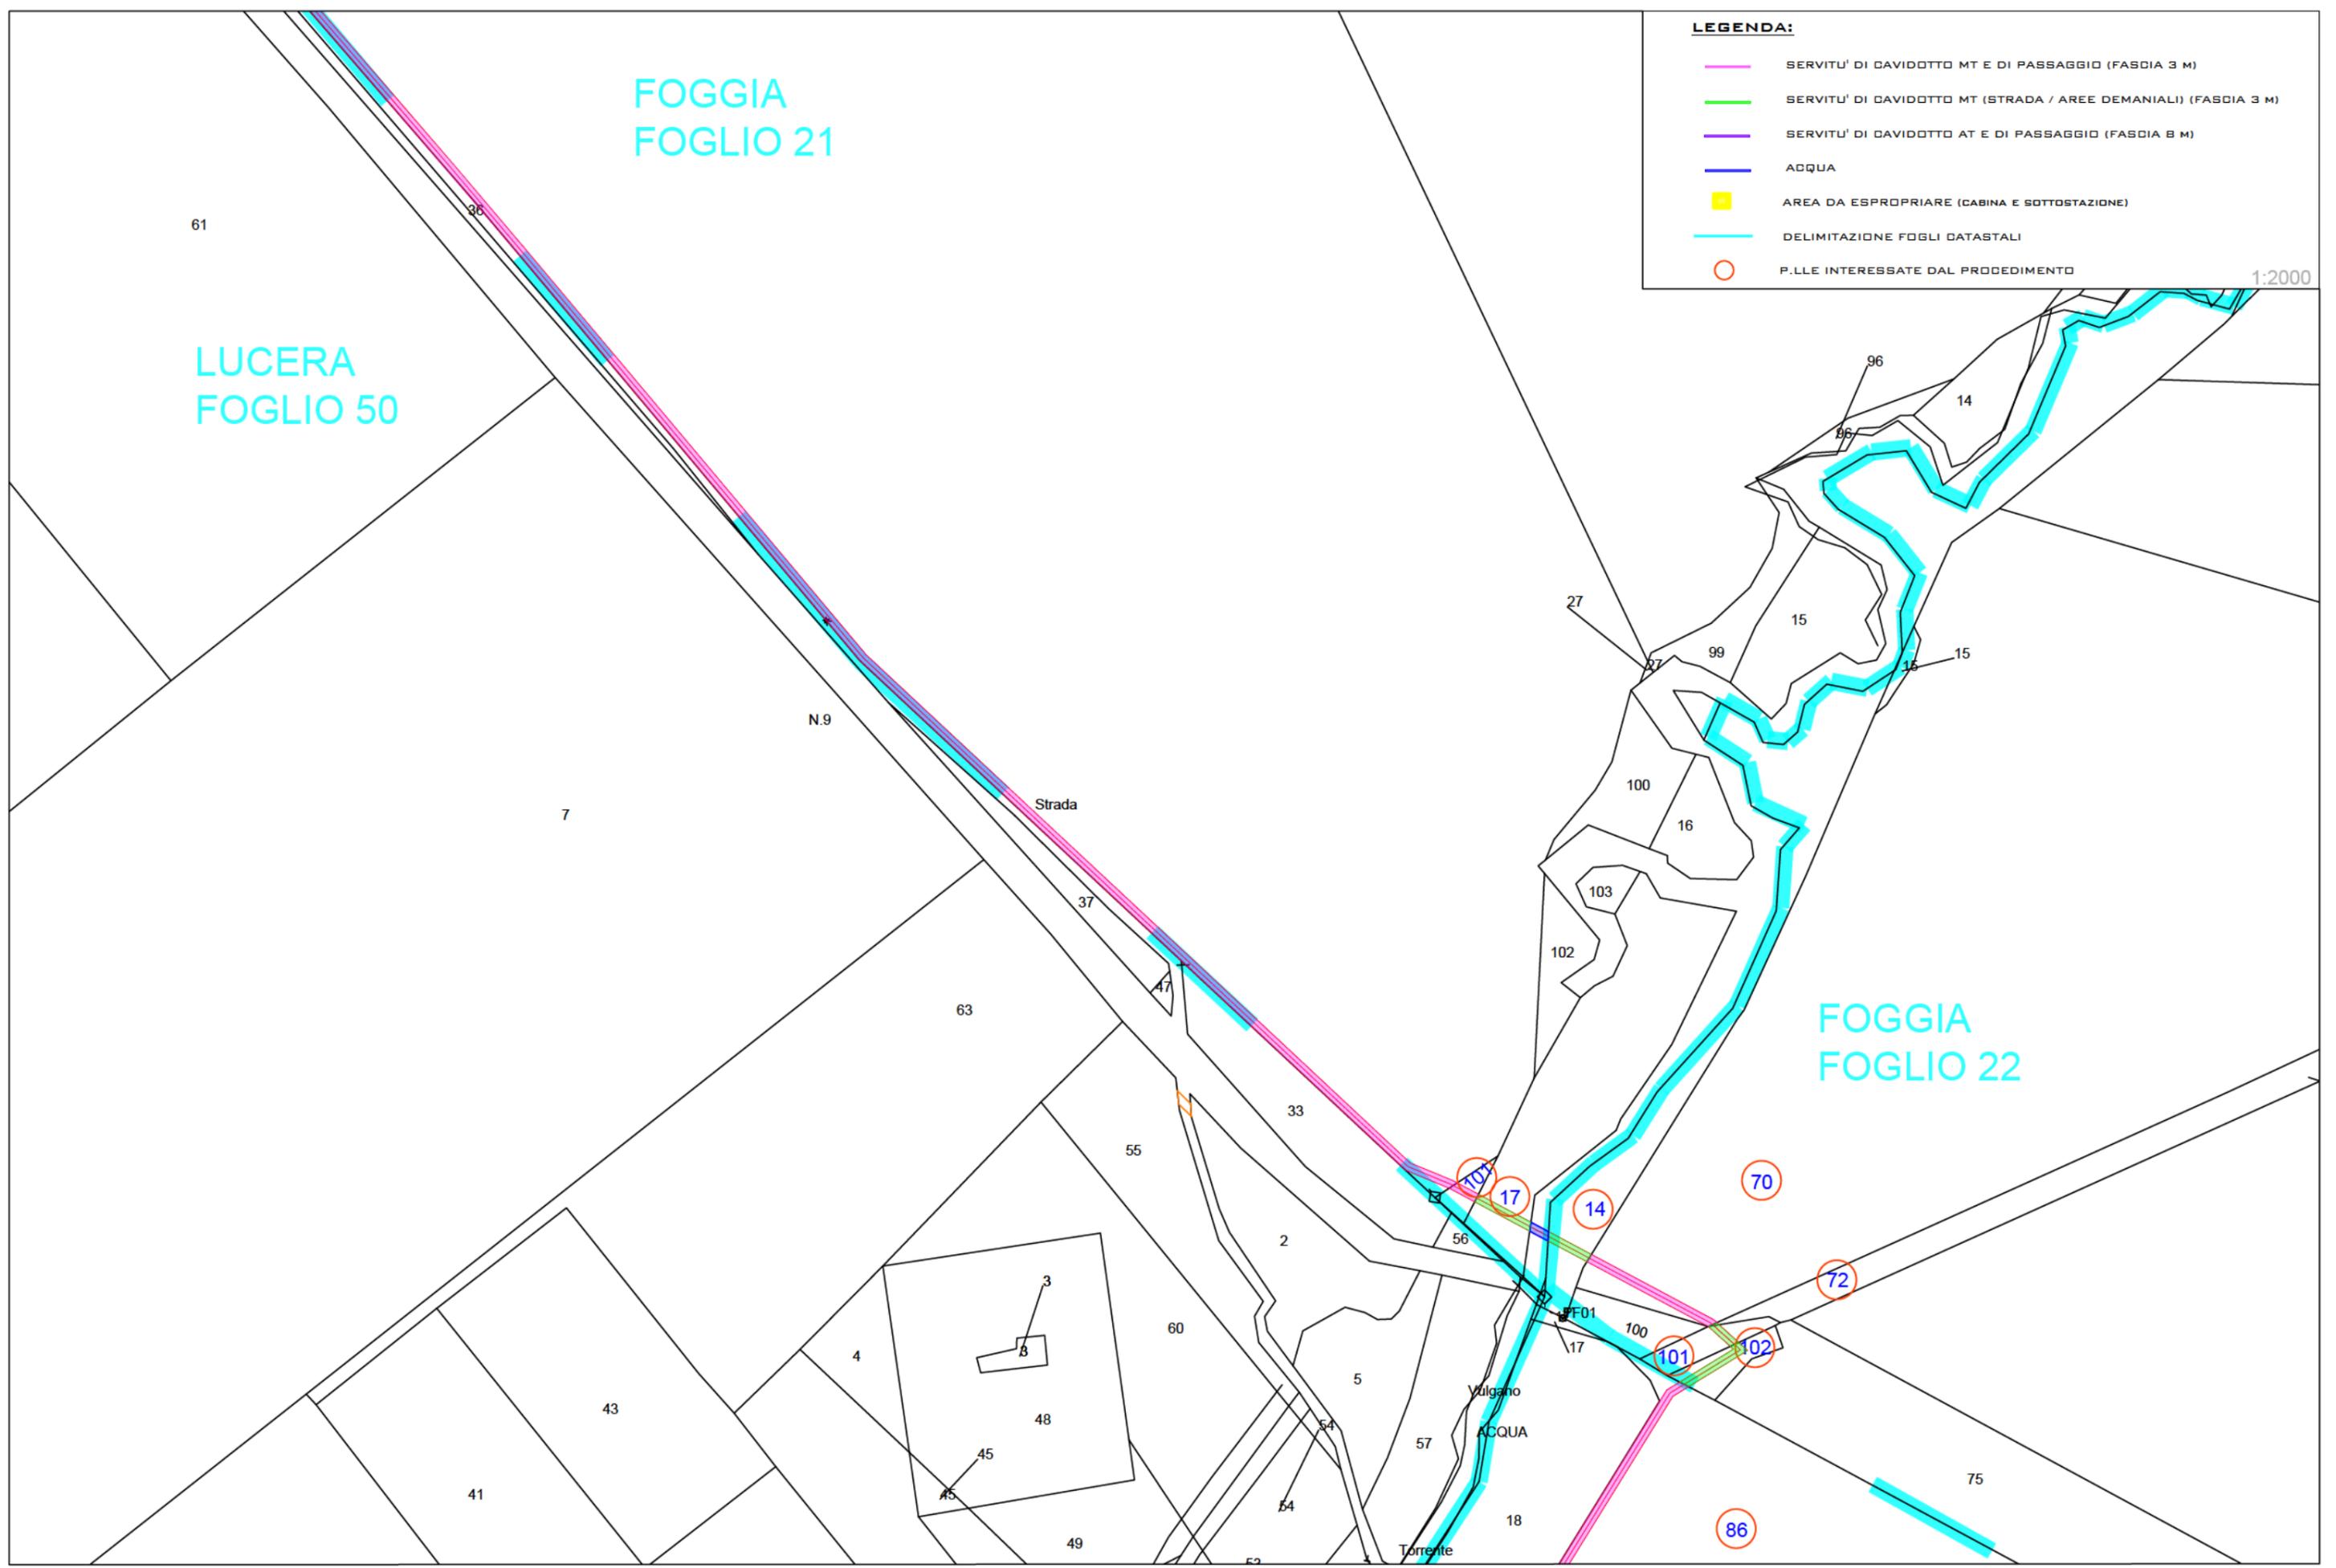

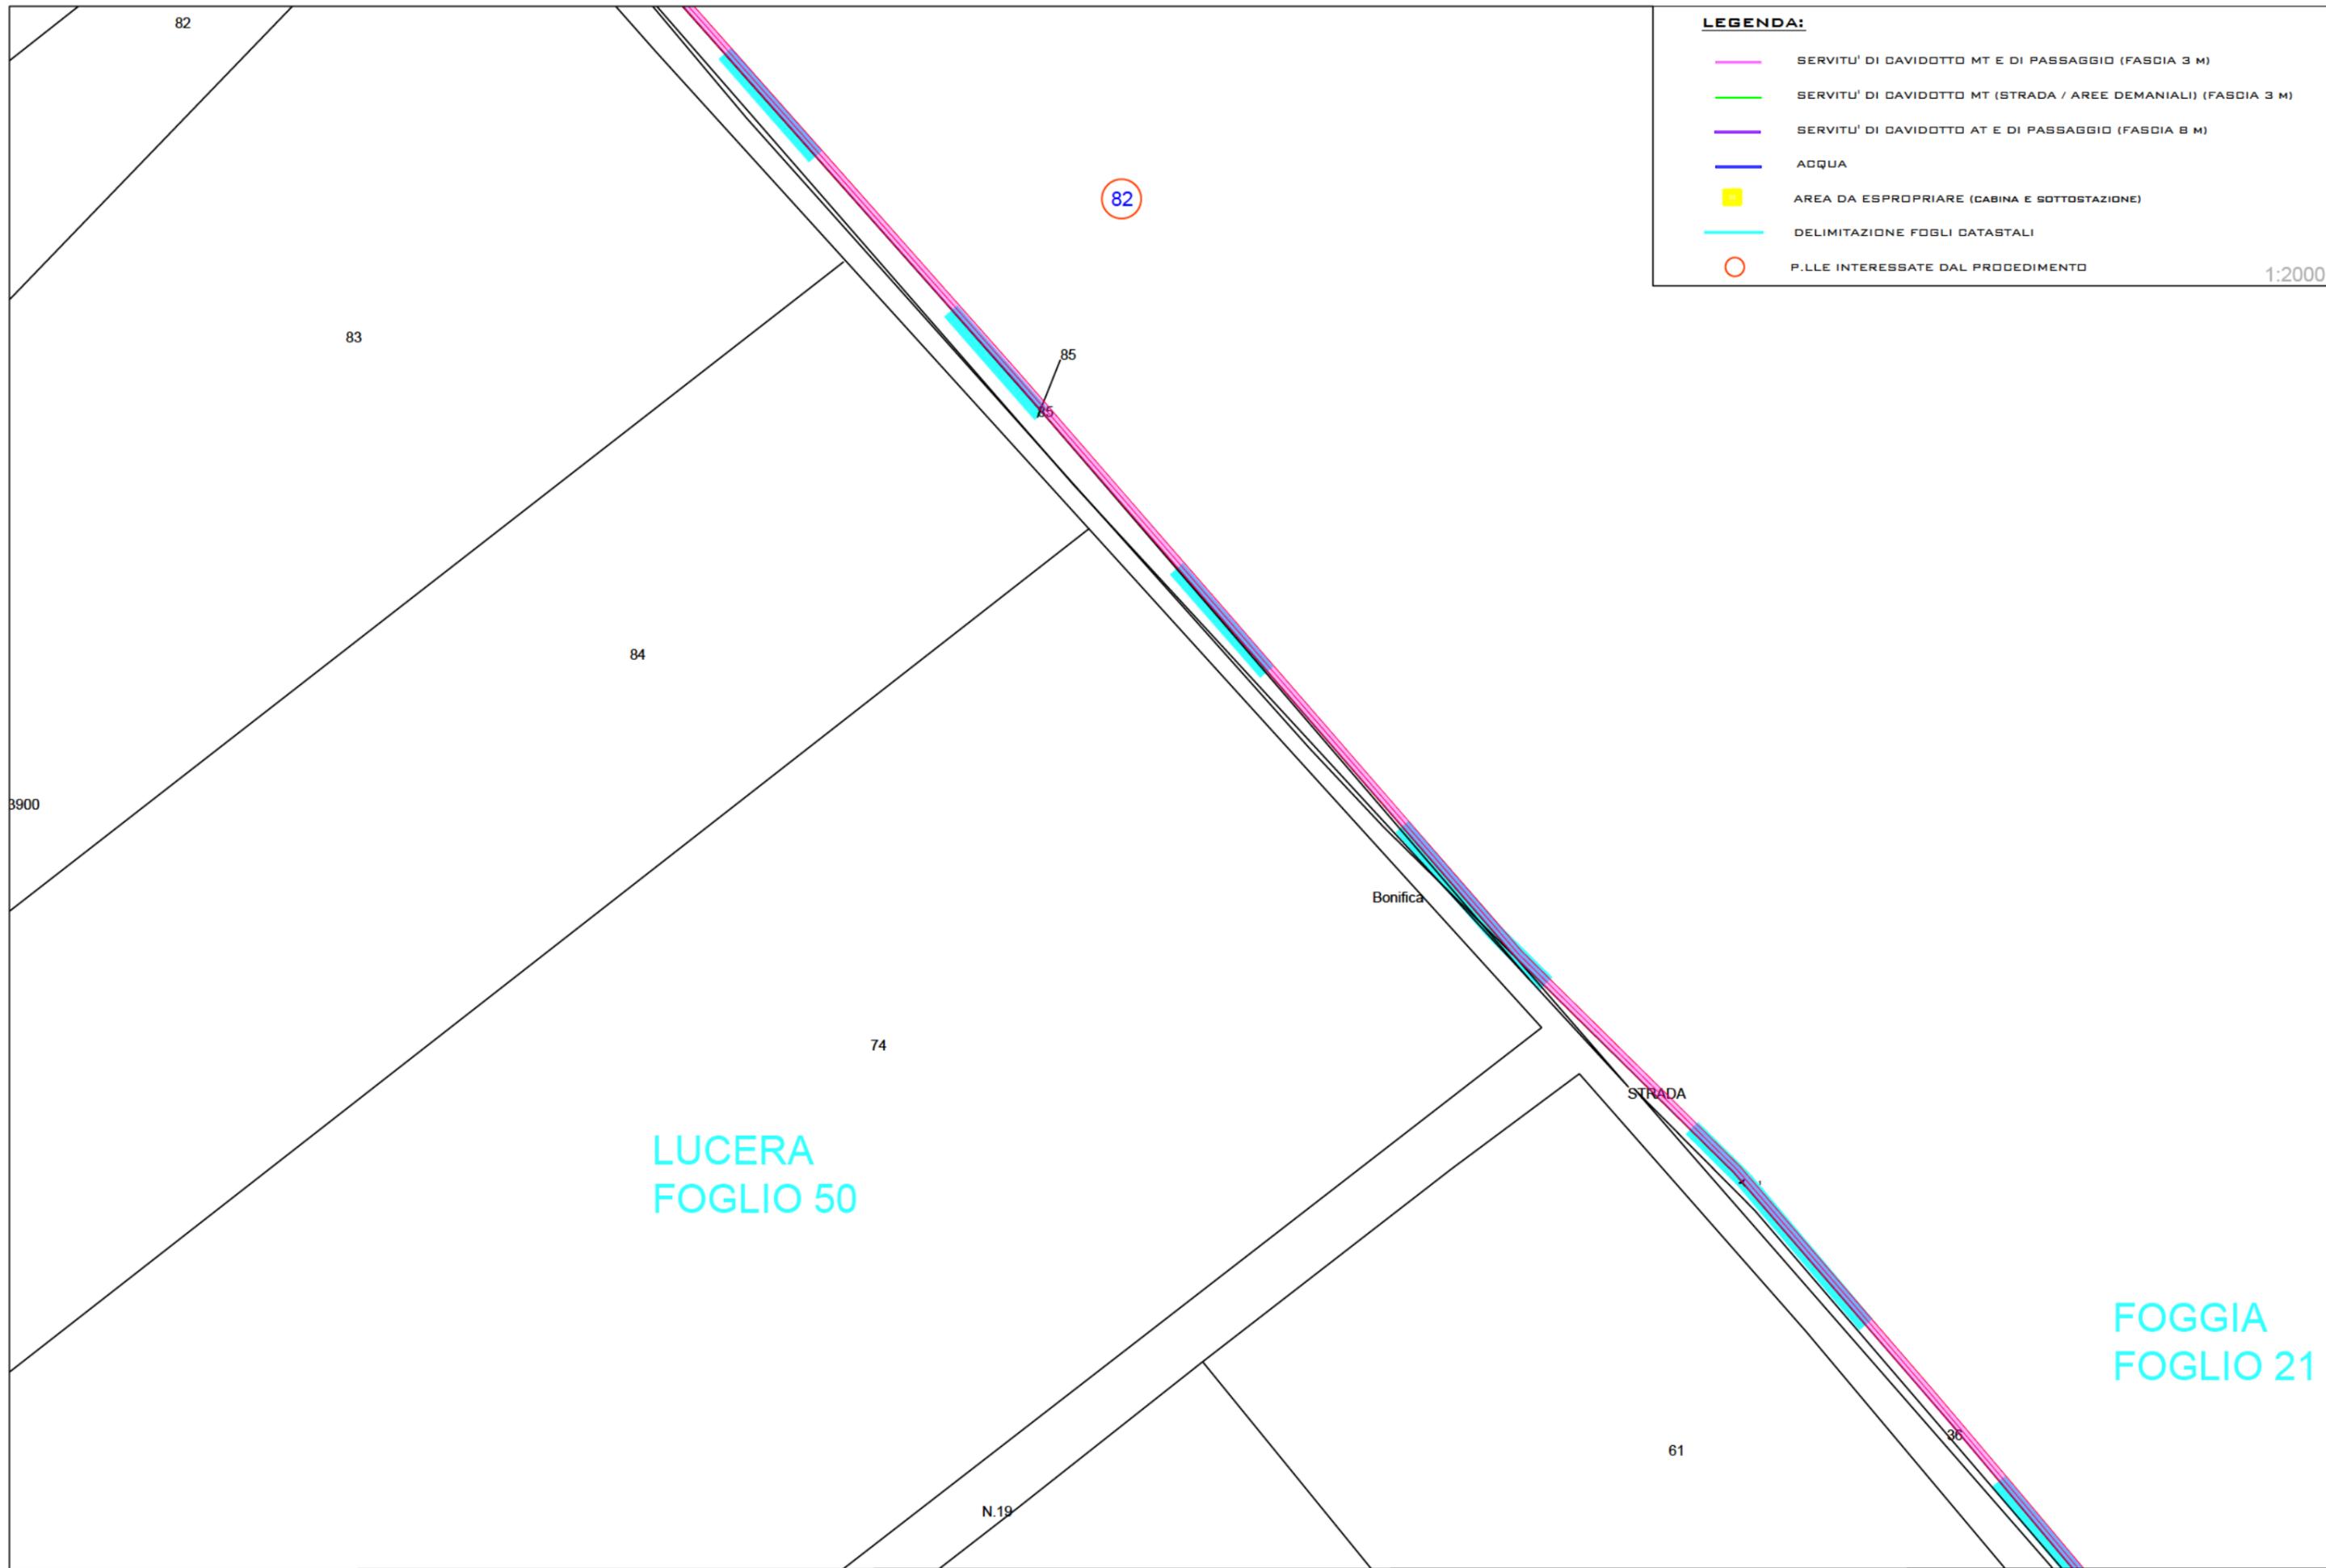

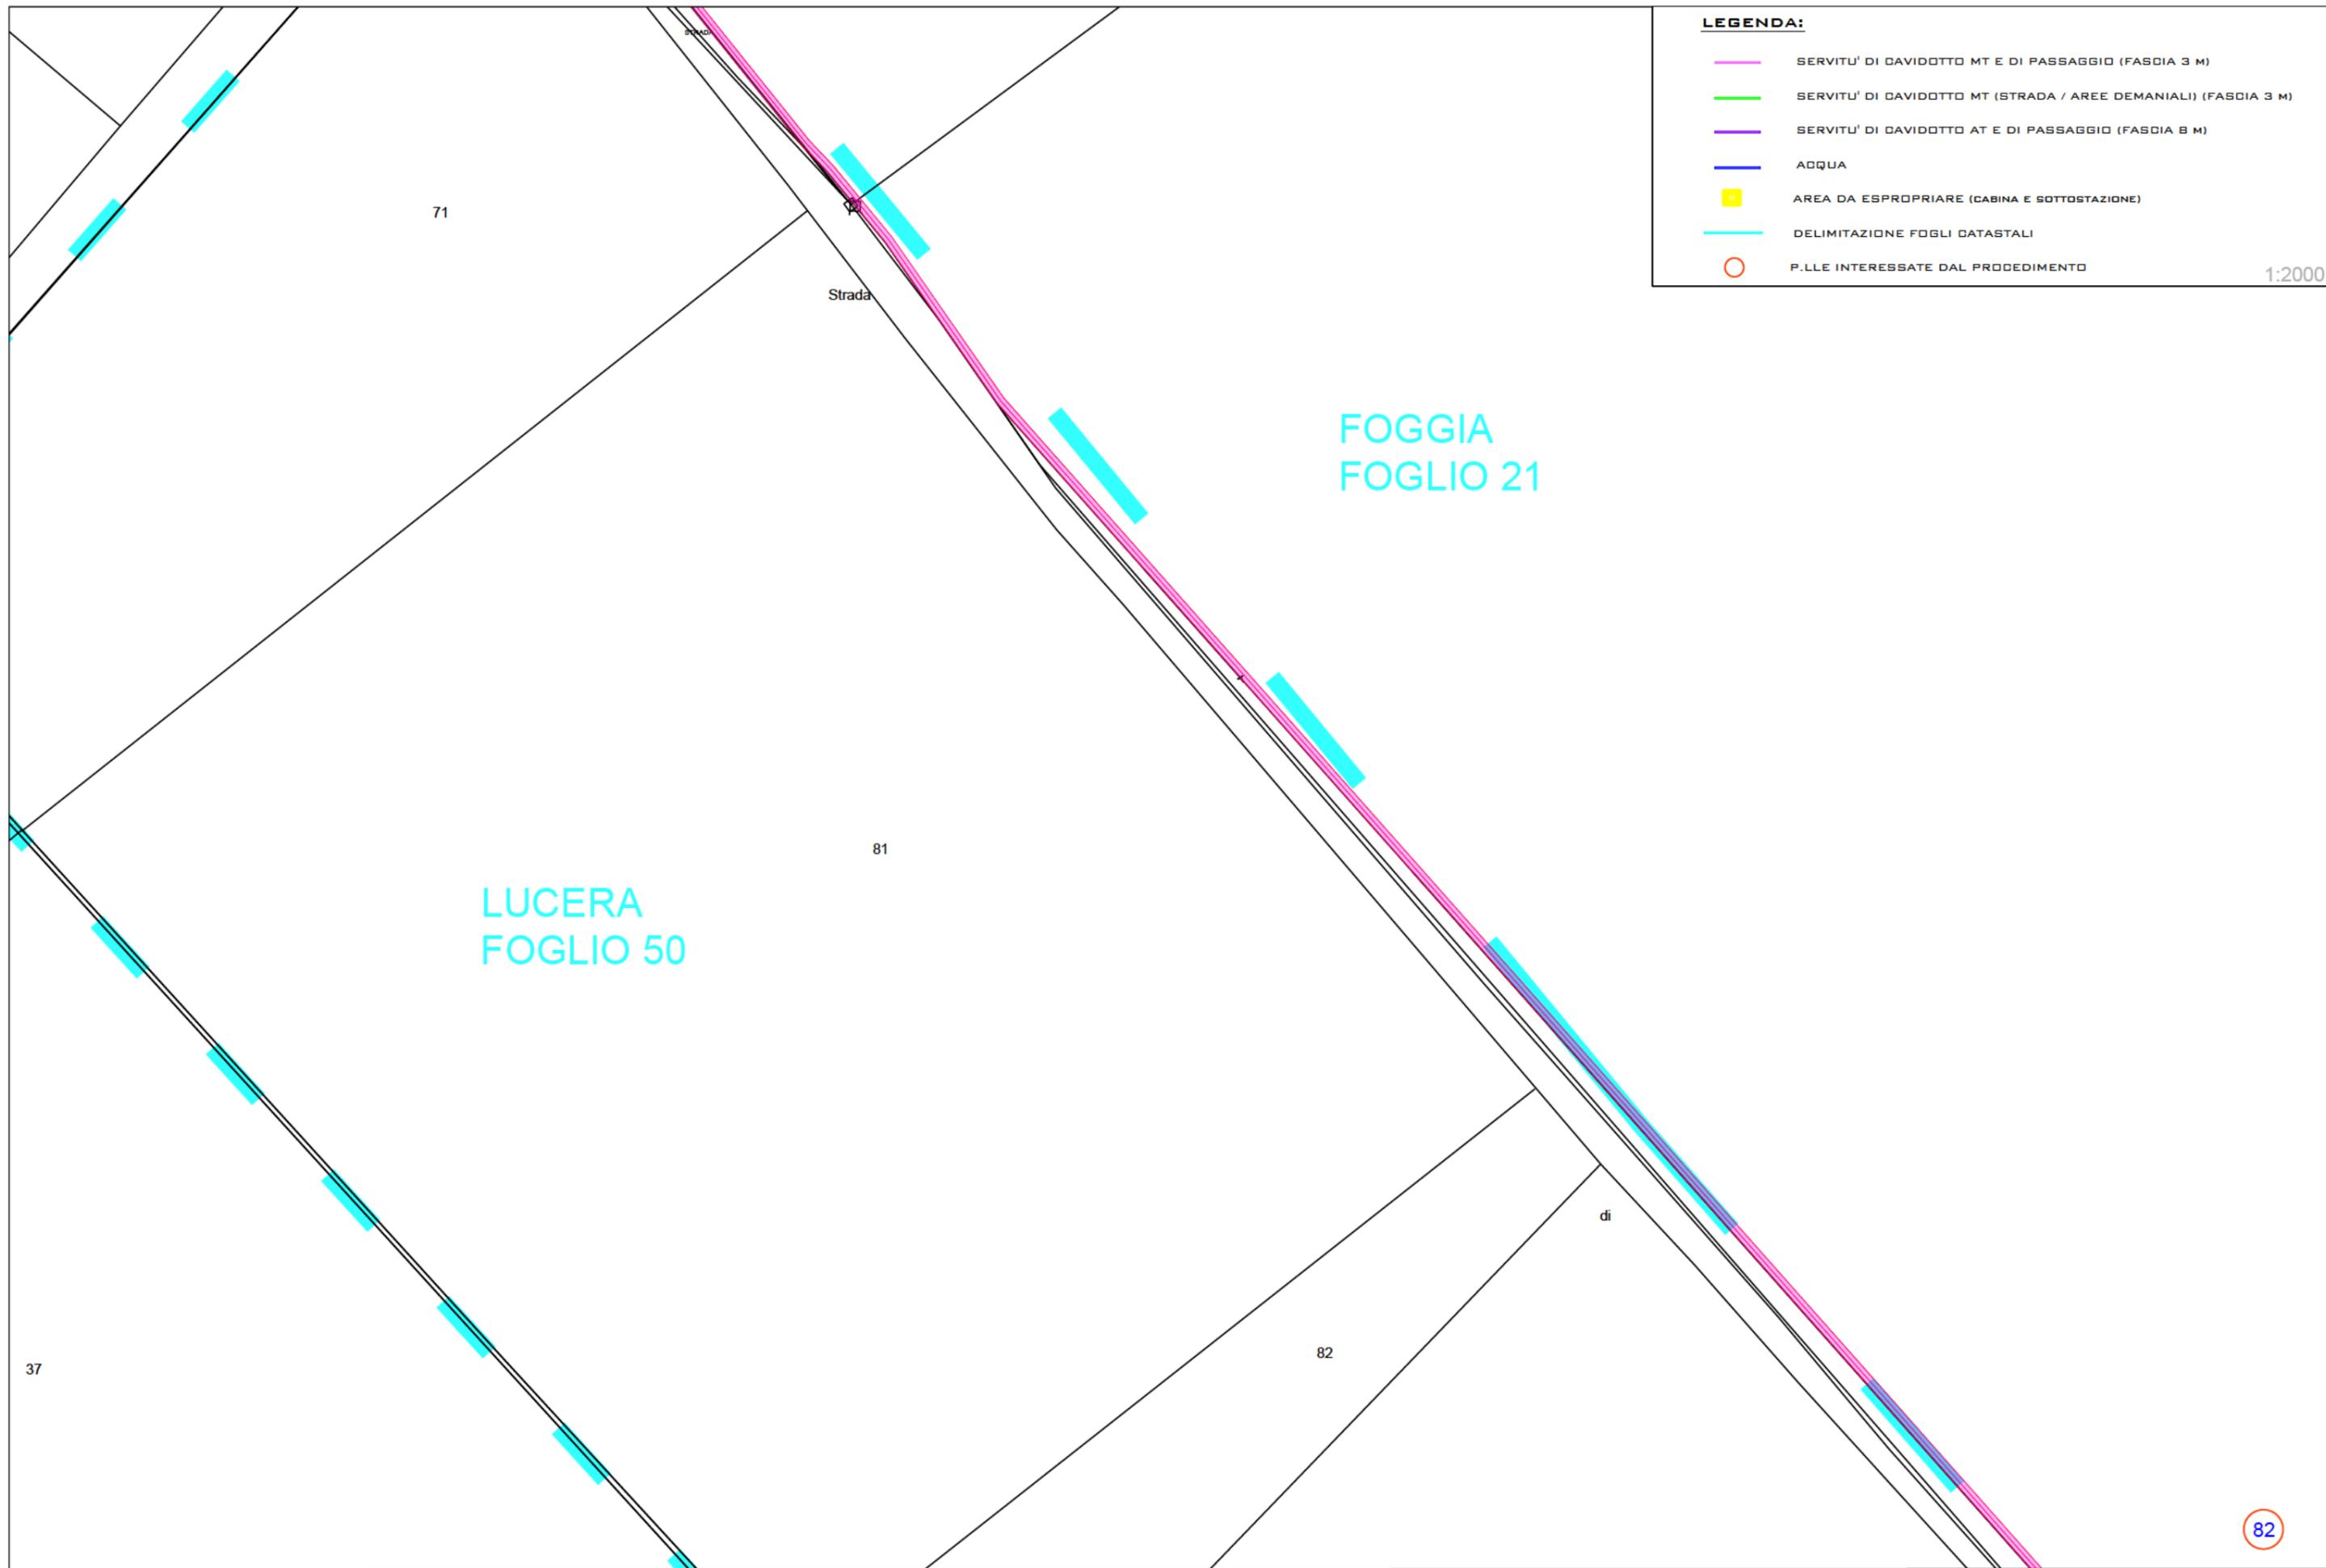


LUCERA
FOGLIO 39

FOGLIO 21

1:2000

LEGENDA:

- SERVITU' DI DAVIDOTTO MT E DI PASSAGGIO (FASCIA 3 M)
- SERVITU' DI DAVIDOTTO MT (STRADA / AREE DEMANIALI) (FASCIA 3 M)
- SERVITU' DI DAVIDOTTO AT E DI PASSAGGIO (FASCIA 8 M)
- ACQUA
- AREA DA ESPROPRIARE (CABINA E SOTTOSTAZIONE)
- DELIMITAZIONE FOGLI CATASTALI
- P.LLE INTERESSATE DAL PROCEDIMENTO

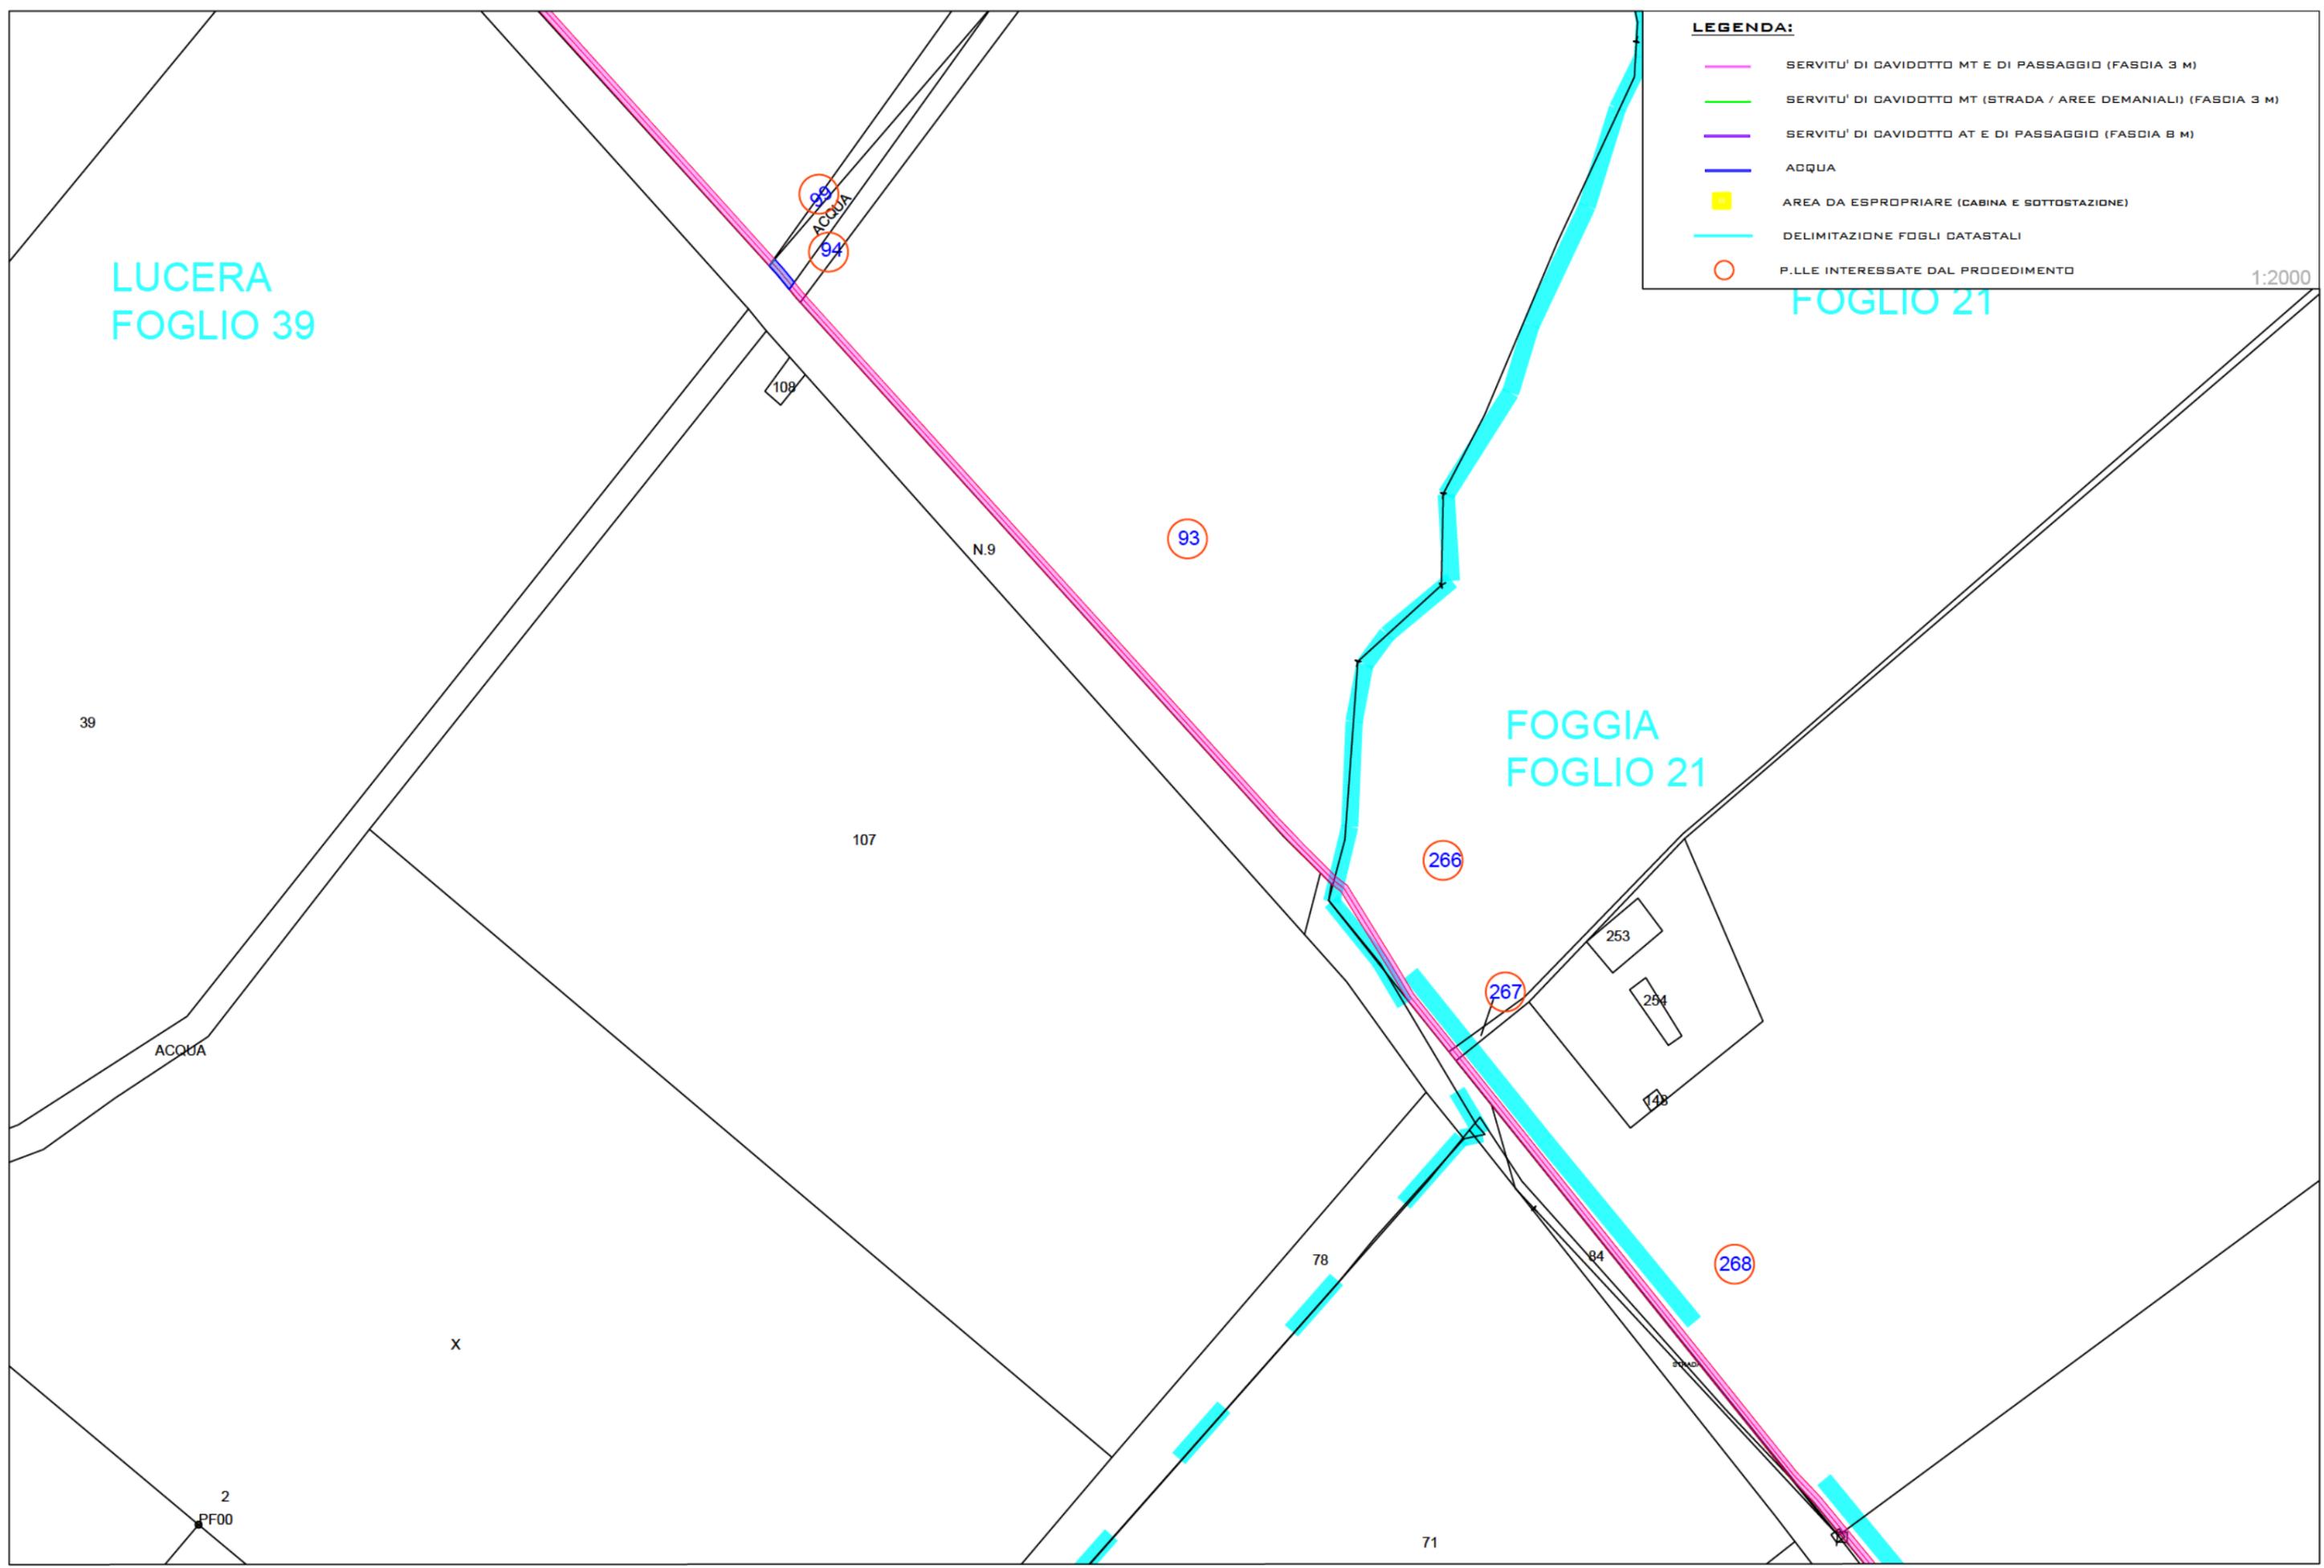


LUCERA
FOGLIO 38

LEGENDA:

- SERVITU' DI DAVIDOTTO MT E DI PASSAGGIO (FASCIA 3 M)
- SERVITU' DI DAVIDOTTO MT (STRADA / AREE DEMANIALI) (FASCIA 3 M)
- SERVITU' DI DAVIDOTTO AT E DI PASSAGGIO (FASCIA 8 M)
- ACQUA
- AREA DA ESPROPRIARE (CABINA E SOTTOSTAZIONE)
- DELIMITAZIONE FOGLI DATASTALI
- P.LLE INTERESSATE DAL PROCEDIMENTO

1:2000

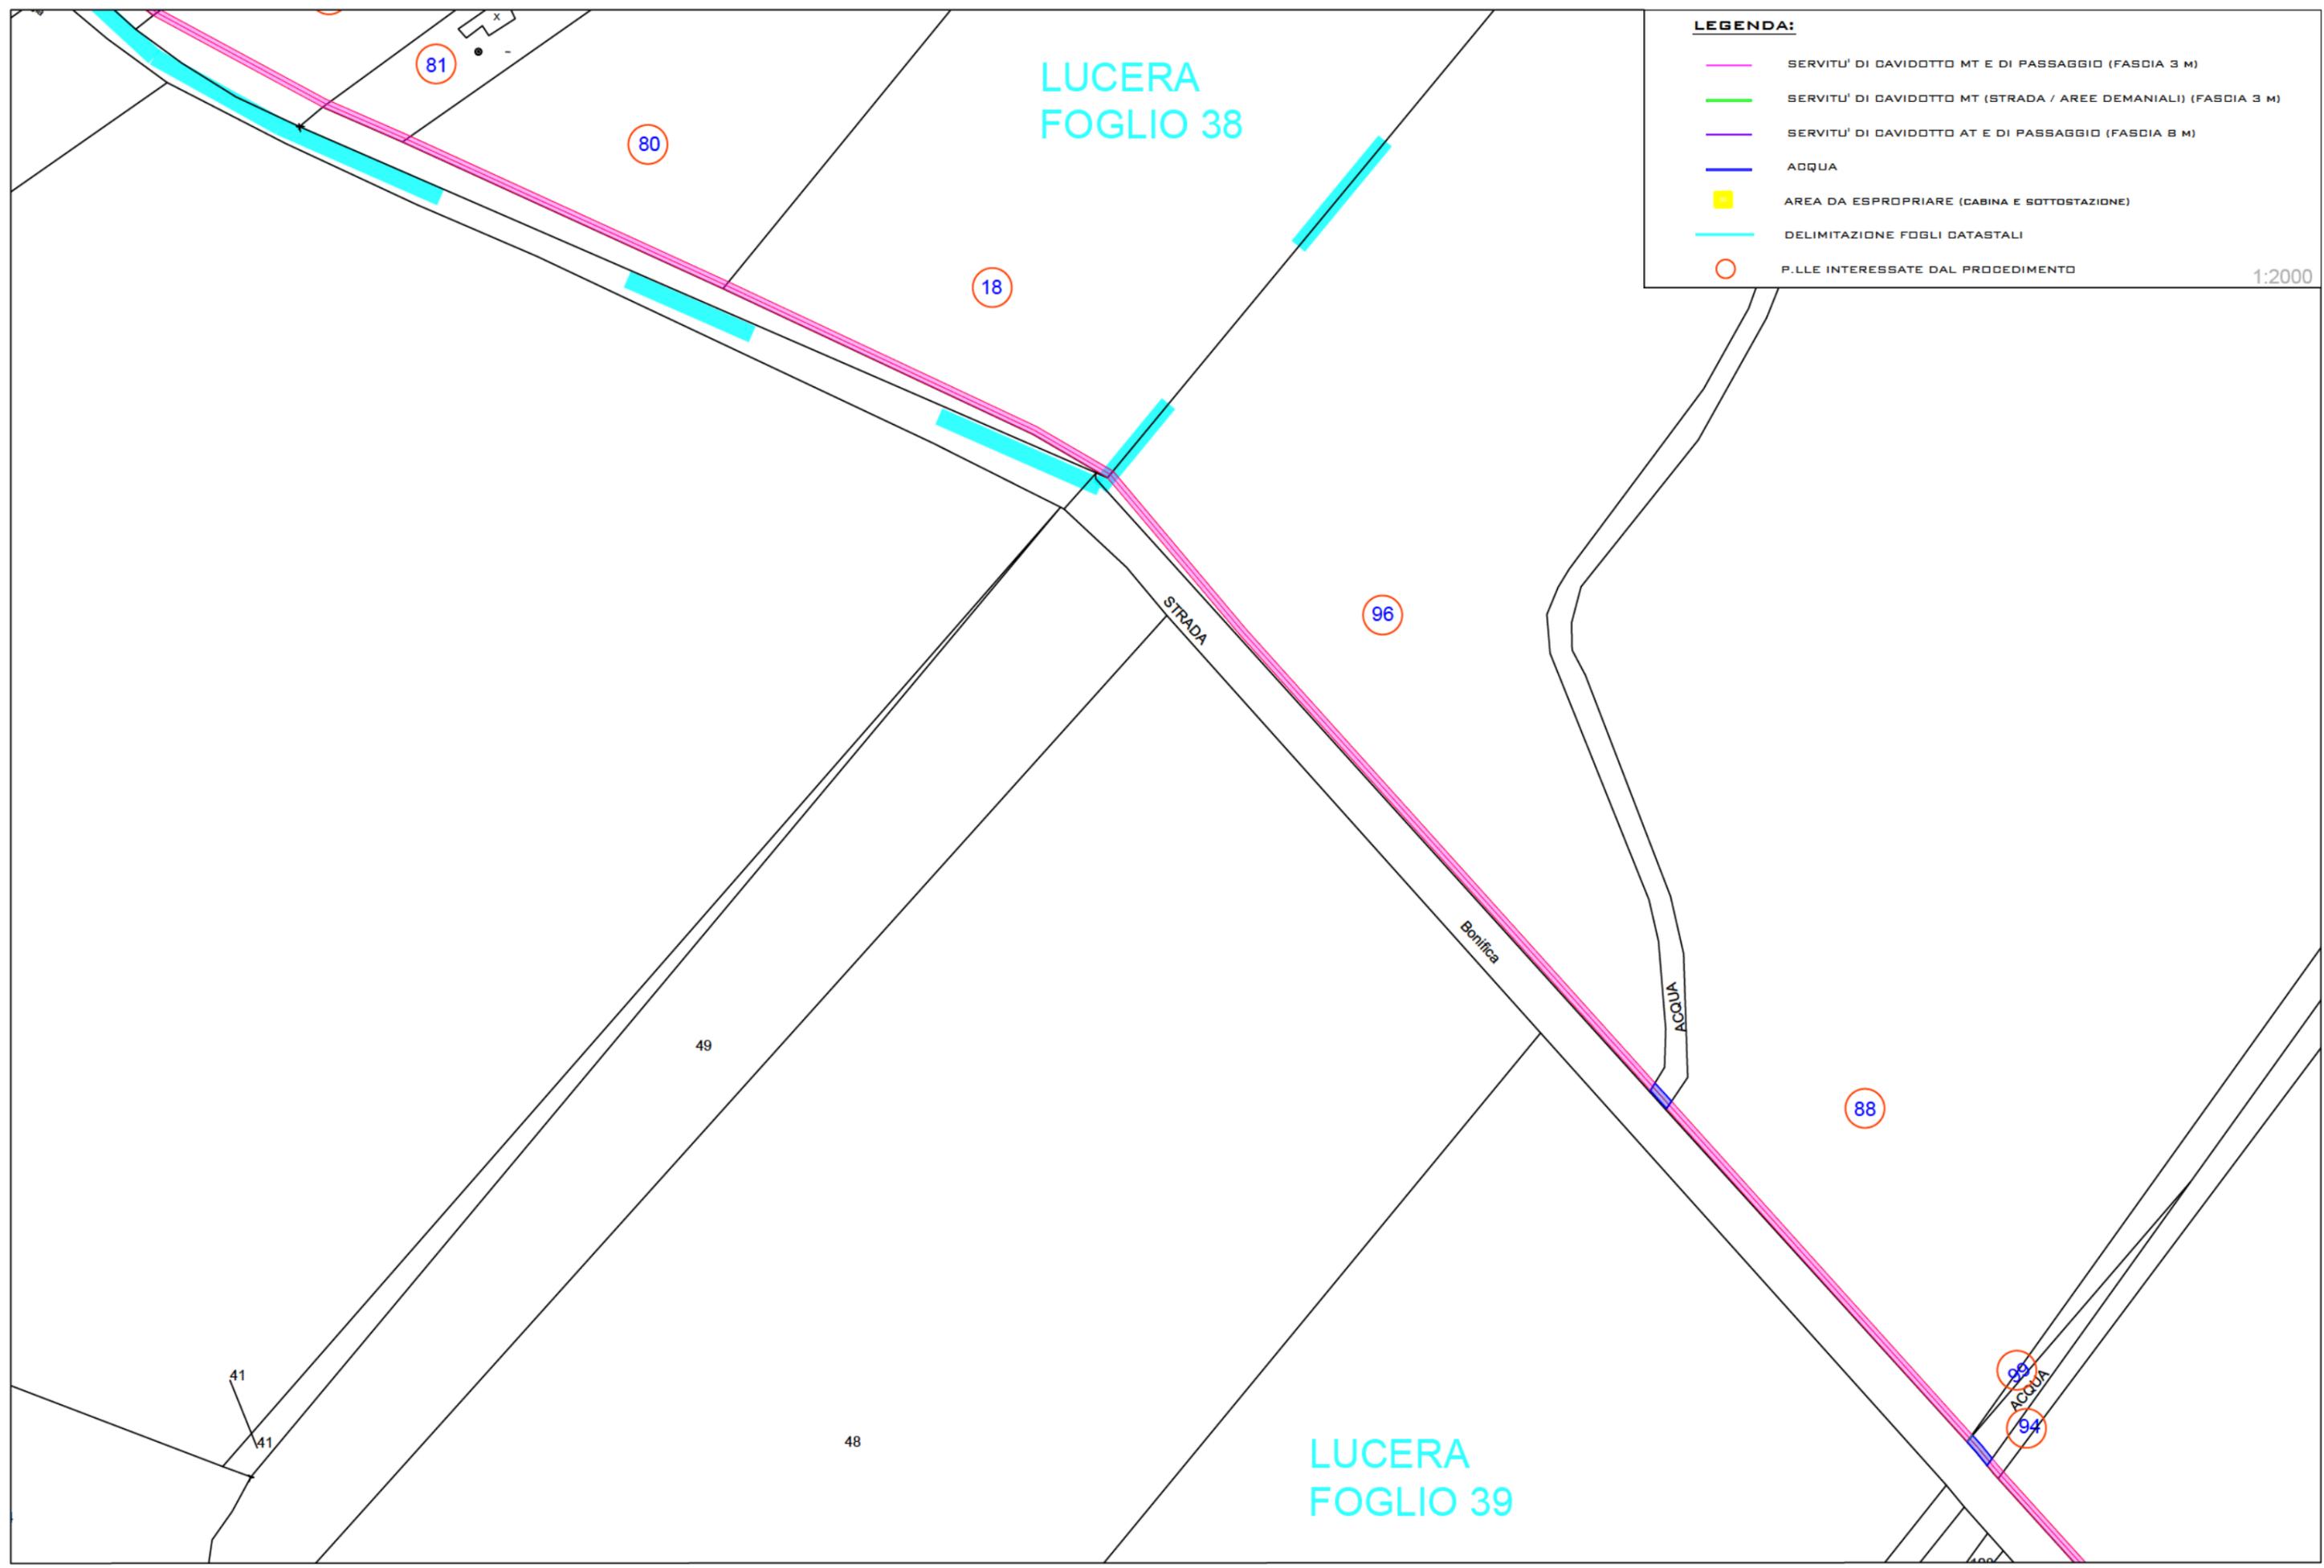


LUCERA
FOGLIO 39

STRADA

Bonifica

ACQUA

ACQUA

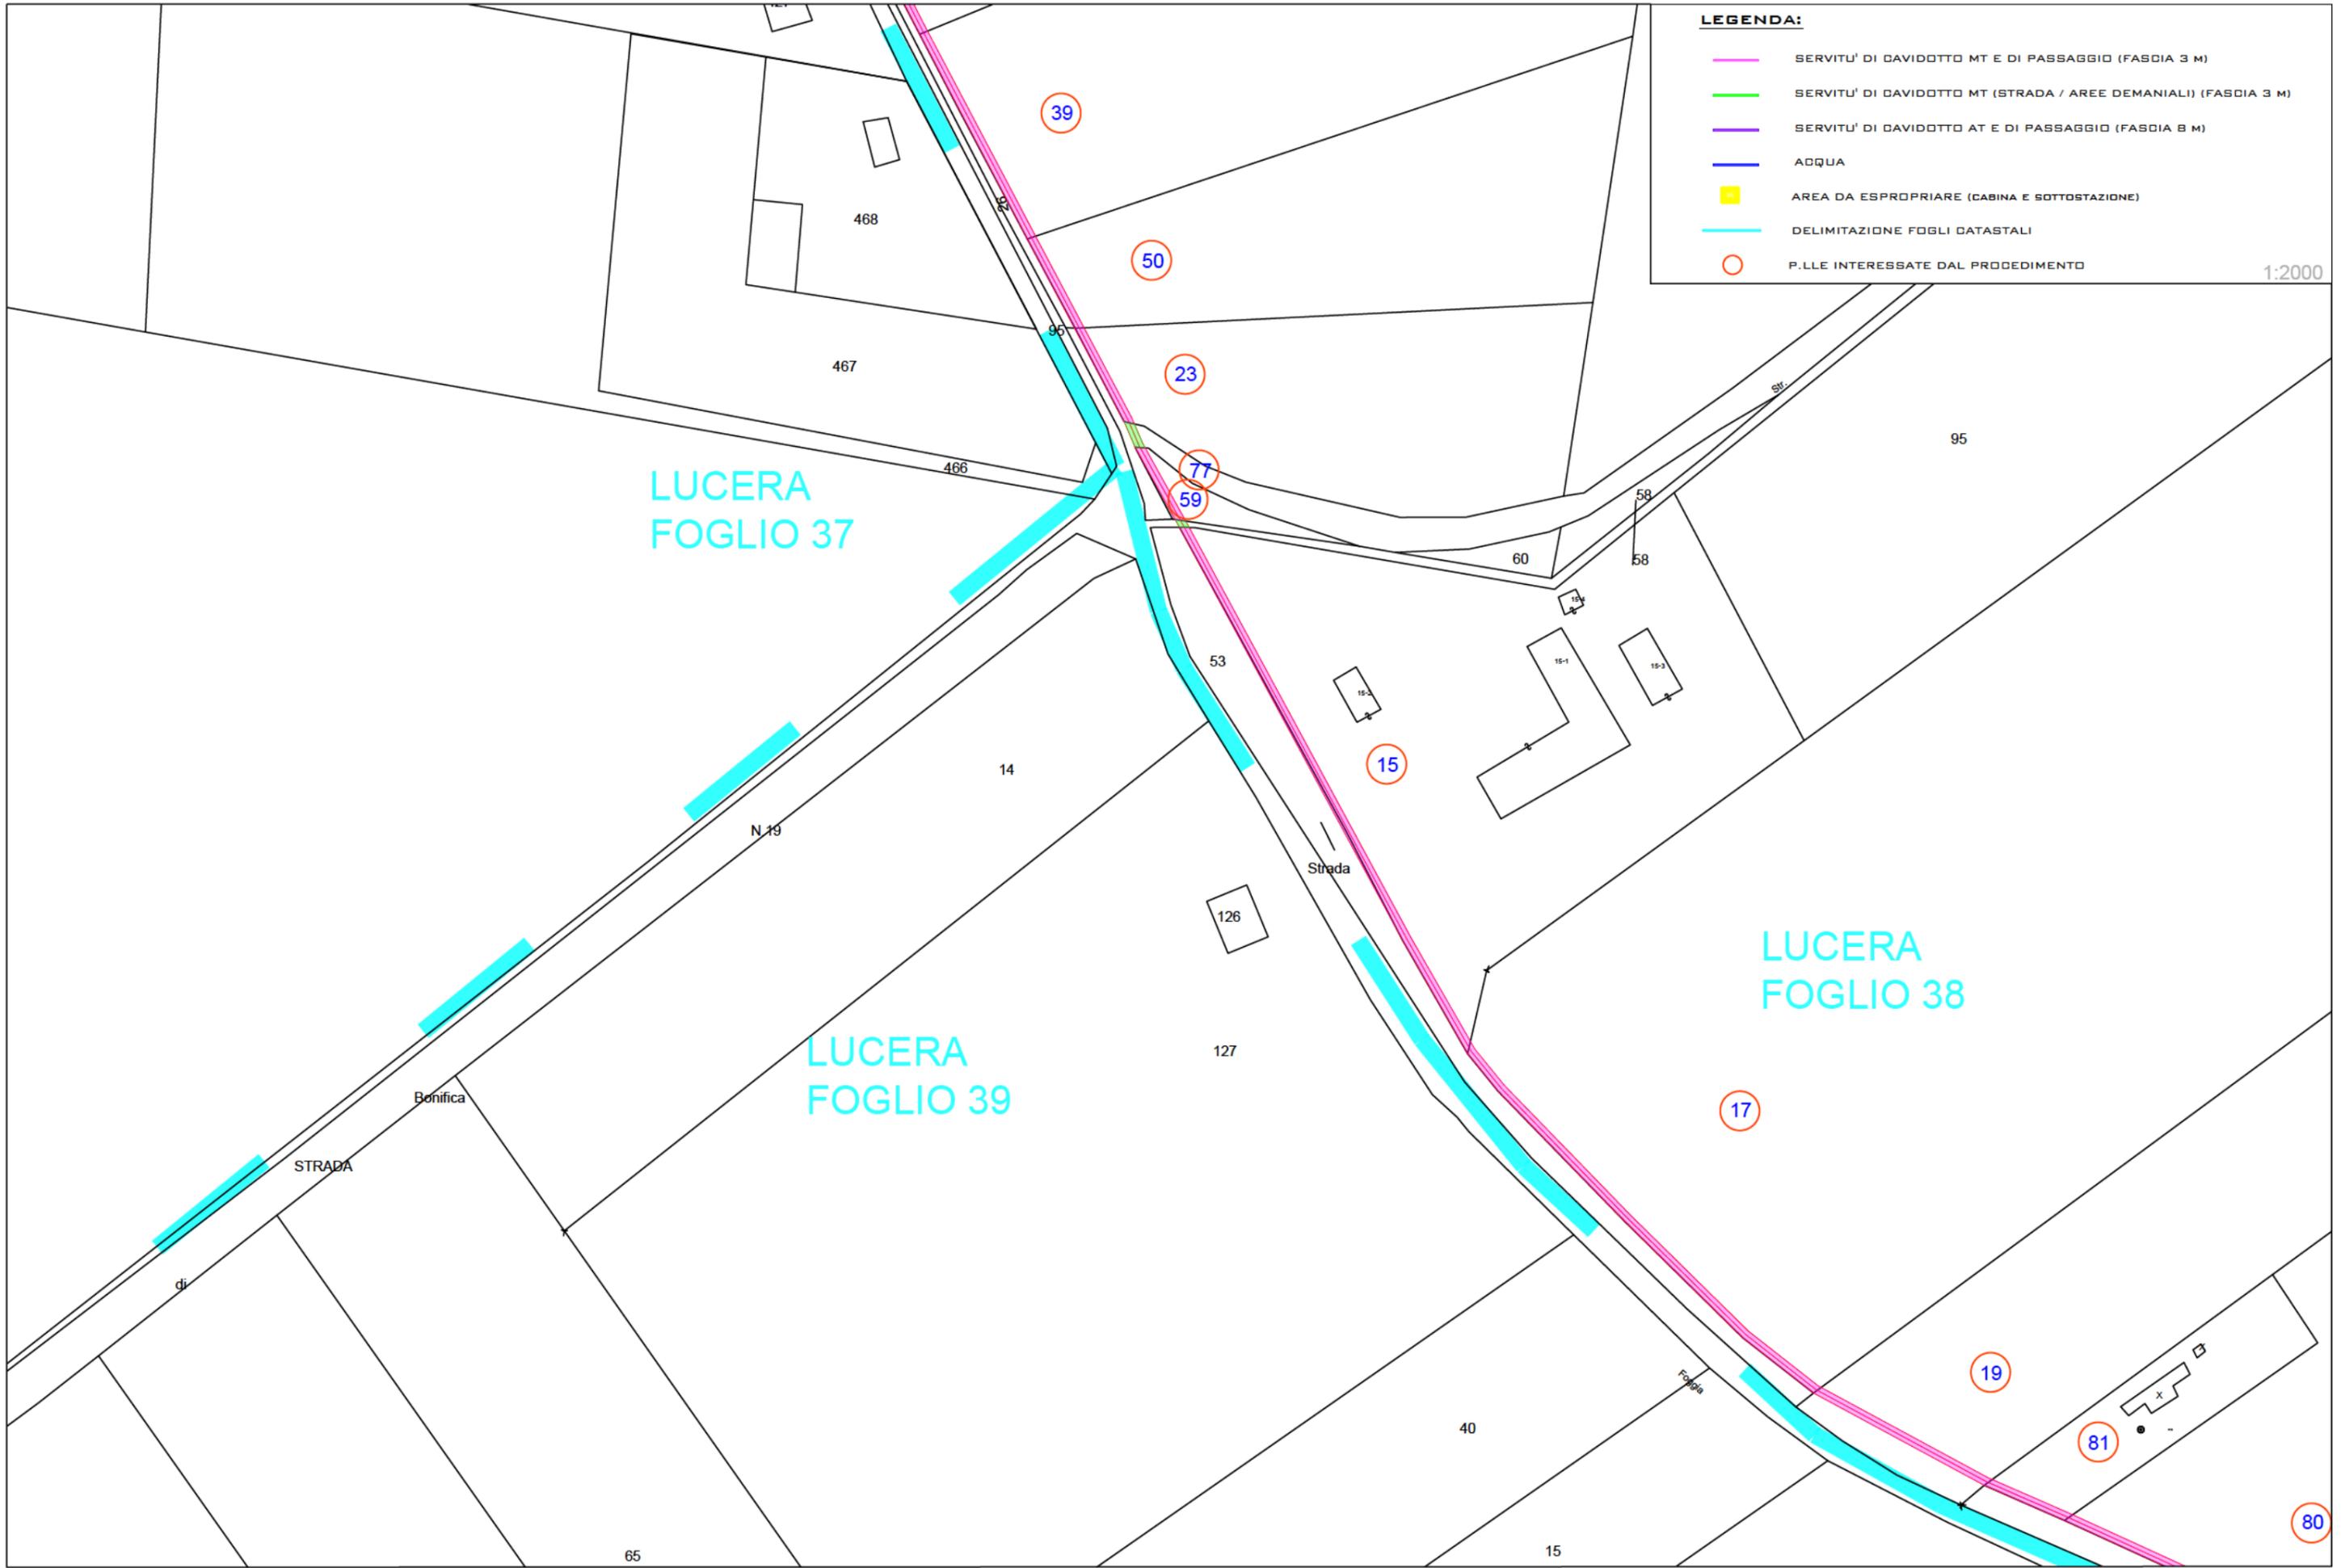

LEGENDA:

- SERVITU' DI DAVIDOTTO MT E DI PASSAGGIO (FASDIA 3 M)
- SERVITU' DI DAVIDOTTO MT (STRADA / AREE DEMANIALI) (FASDIA 3 M)
- SERVITU' DI DAVIDOTTO AT E DI PASSAGGIO (FASDIA 8 M)
- ACQUA
- AREA DA ESPROPRIARE (CABINA E SOTTOSTAZIONE)
- DELIMITAZIONE FOGLI DATASTALI
- P.LLE INTERESSATE DAL PROCEDIMENTO

1:2000

LUCERA
FOGLIO 37

LUCERA
FOGLIO 38

LUCERA
FOGLIO 39

STRADA

Bonifica

N. 19

Strada

Foglio

39

50

23

77

59

15

17

19

81

80

468

467

466

95

60

58

53

14

126


127

40

15

65

di

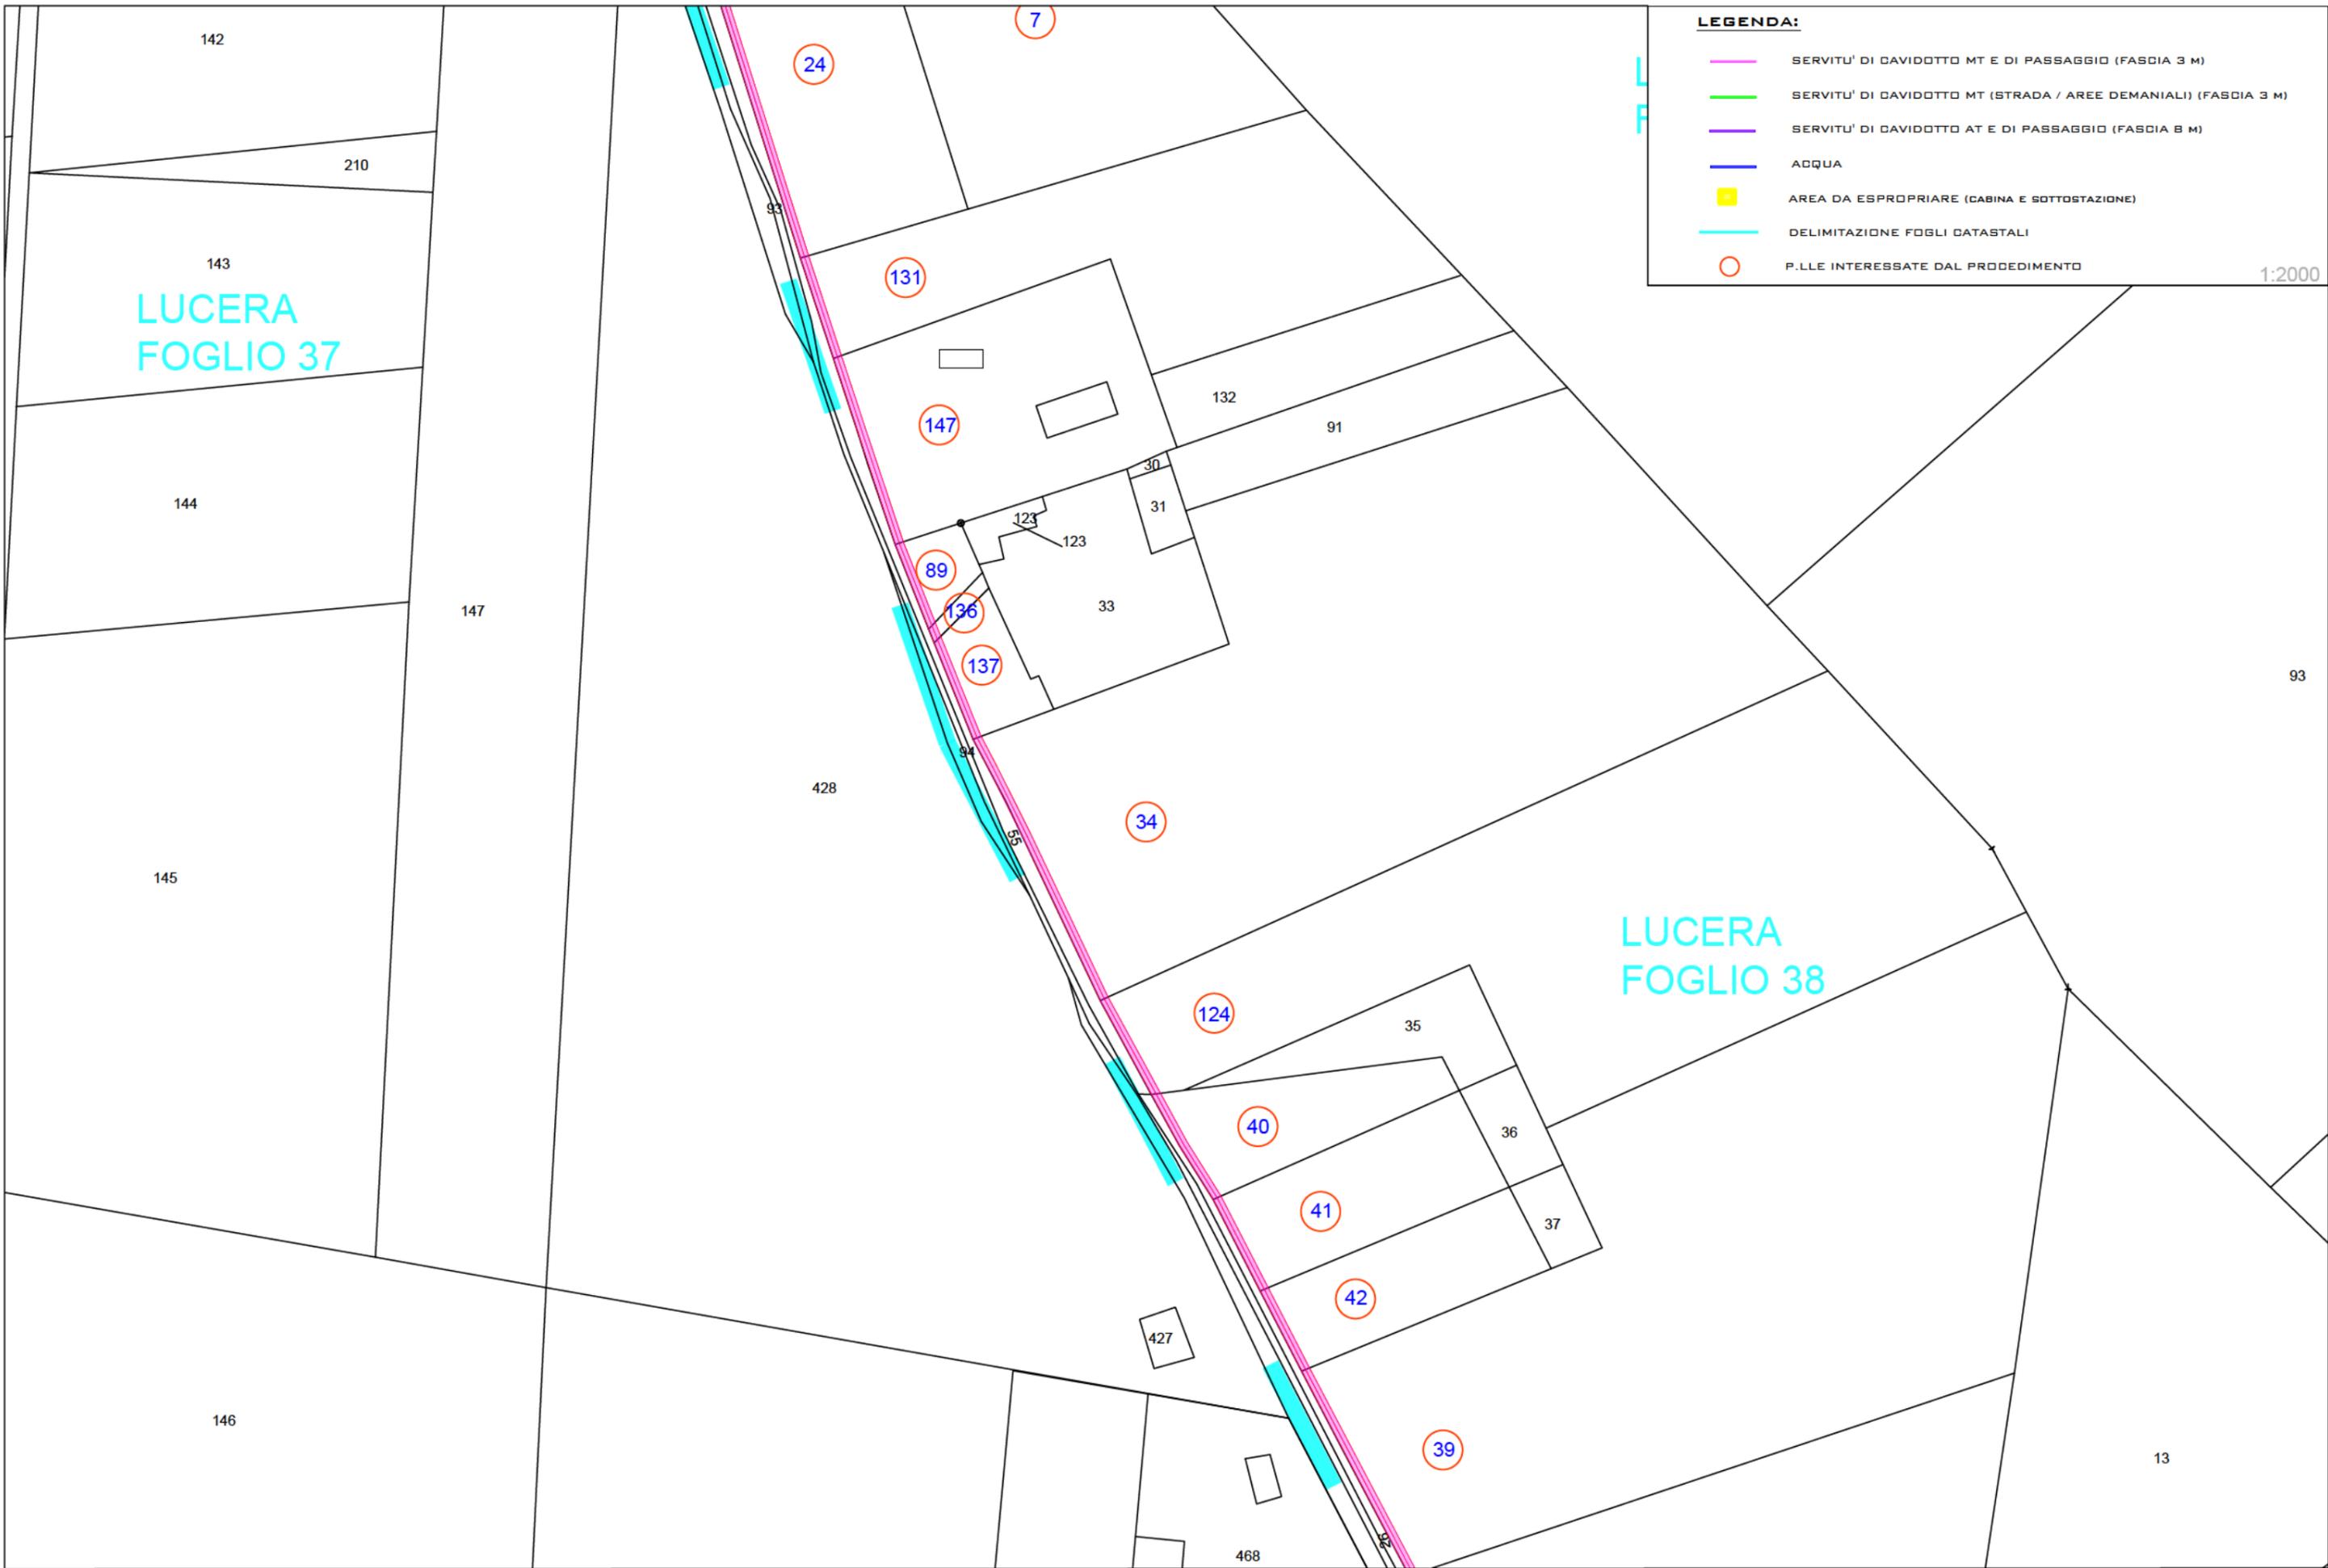


LEGENDA:

- SERVITU' DI DAVIDOTTO MT E DI PASSAGGIO (FASCIA 3 M)
- SERVITU' DI DAVIDOTTO MT (STRADA / AREE DEMANIALI) (FASCIA 3 M)
- SERVITU' DI DAVIDOTTO AT E DI PASSAGGIO (FASCIA 8 M)
- ACQUA
- AREA DA ESPROPRIARE (CABINA E SOTTOSTAZIONE)
- DELIMITAZIONE FOGLI CATASTALI
- P.LLE INTERESSATE DAL PROCEDIMENTO

1:2000

LUCERA
FOGLIO 37

LUCERA
FOGLIO 38

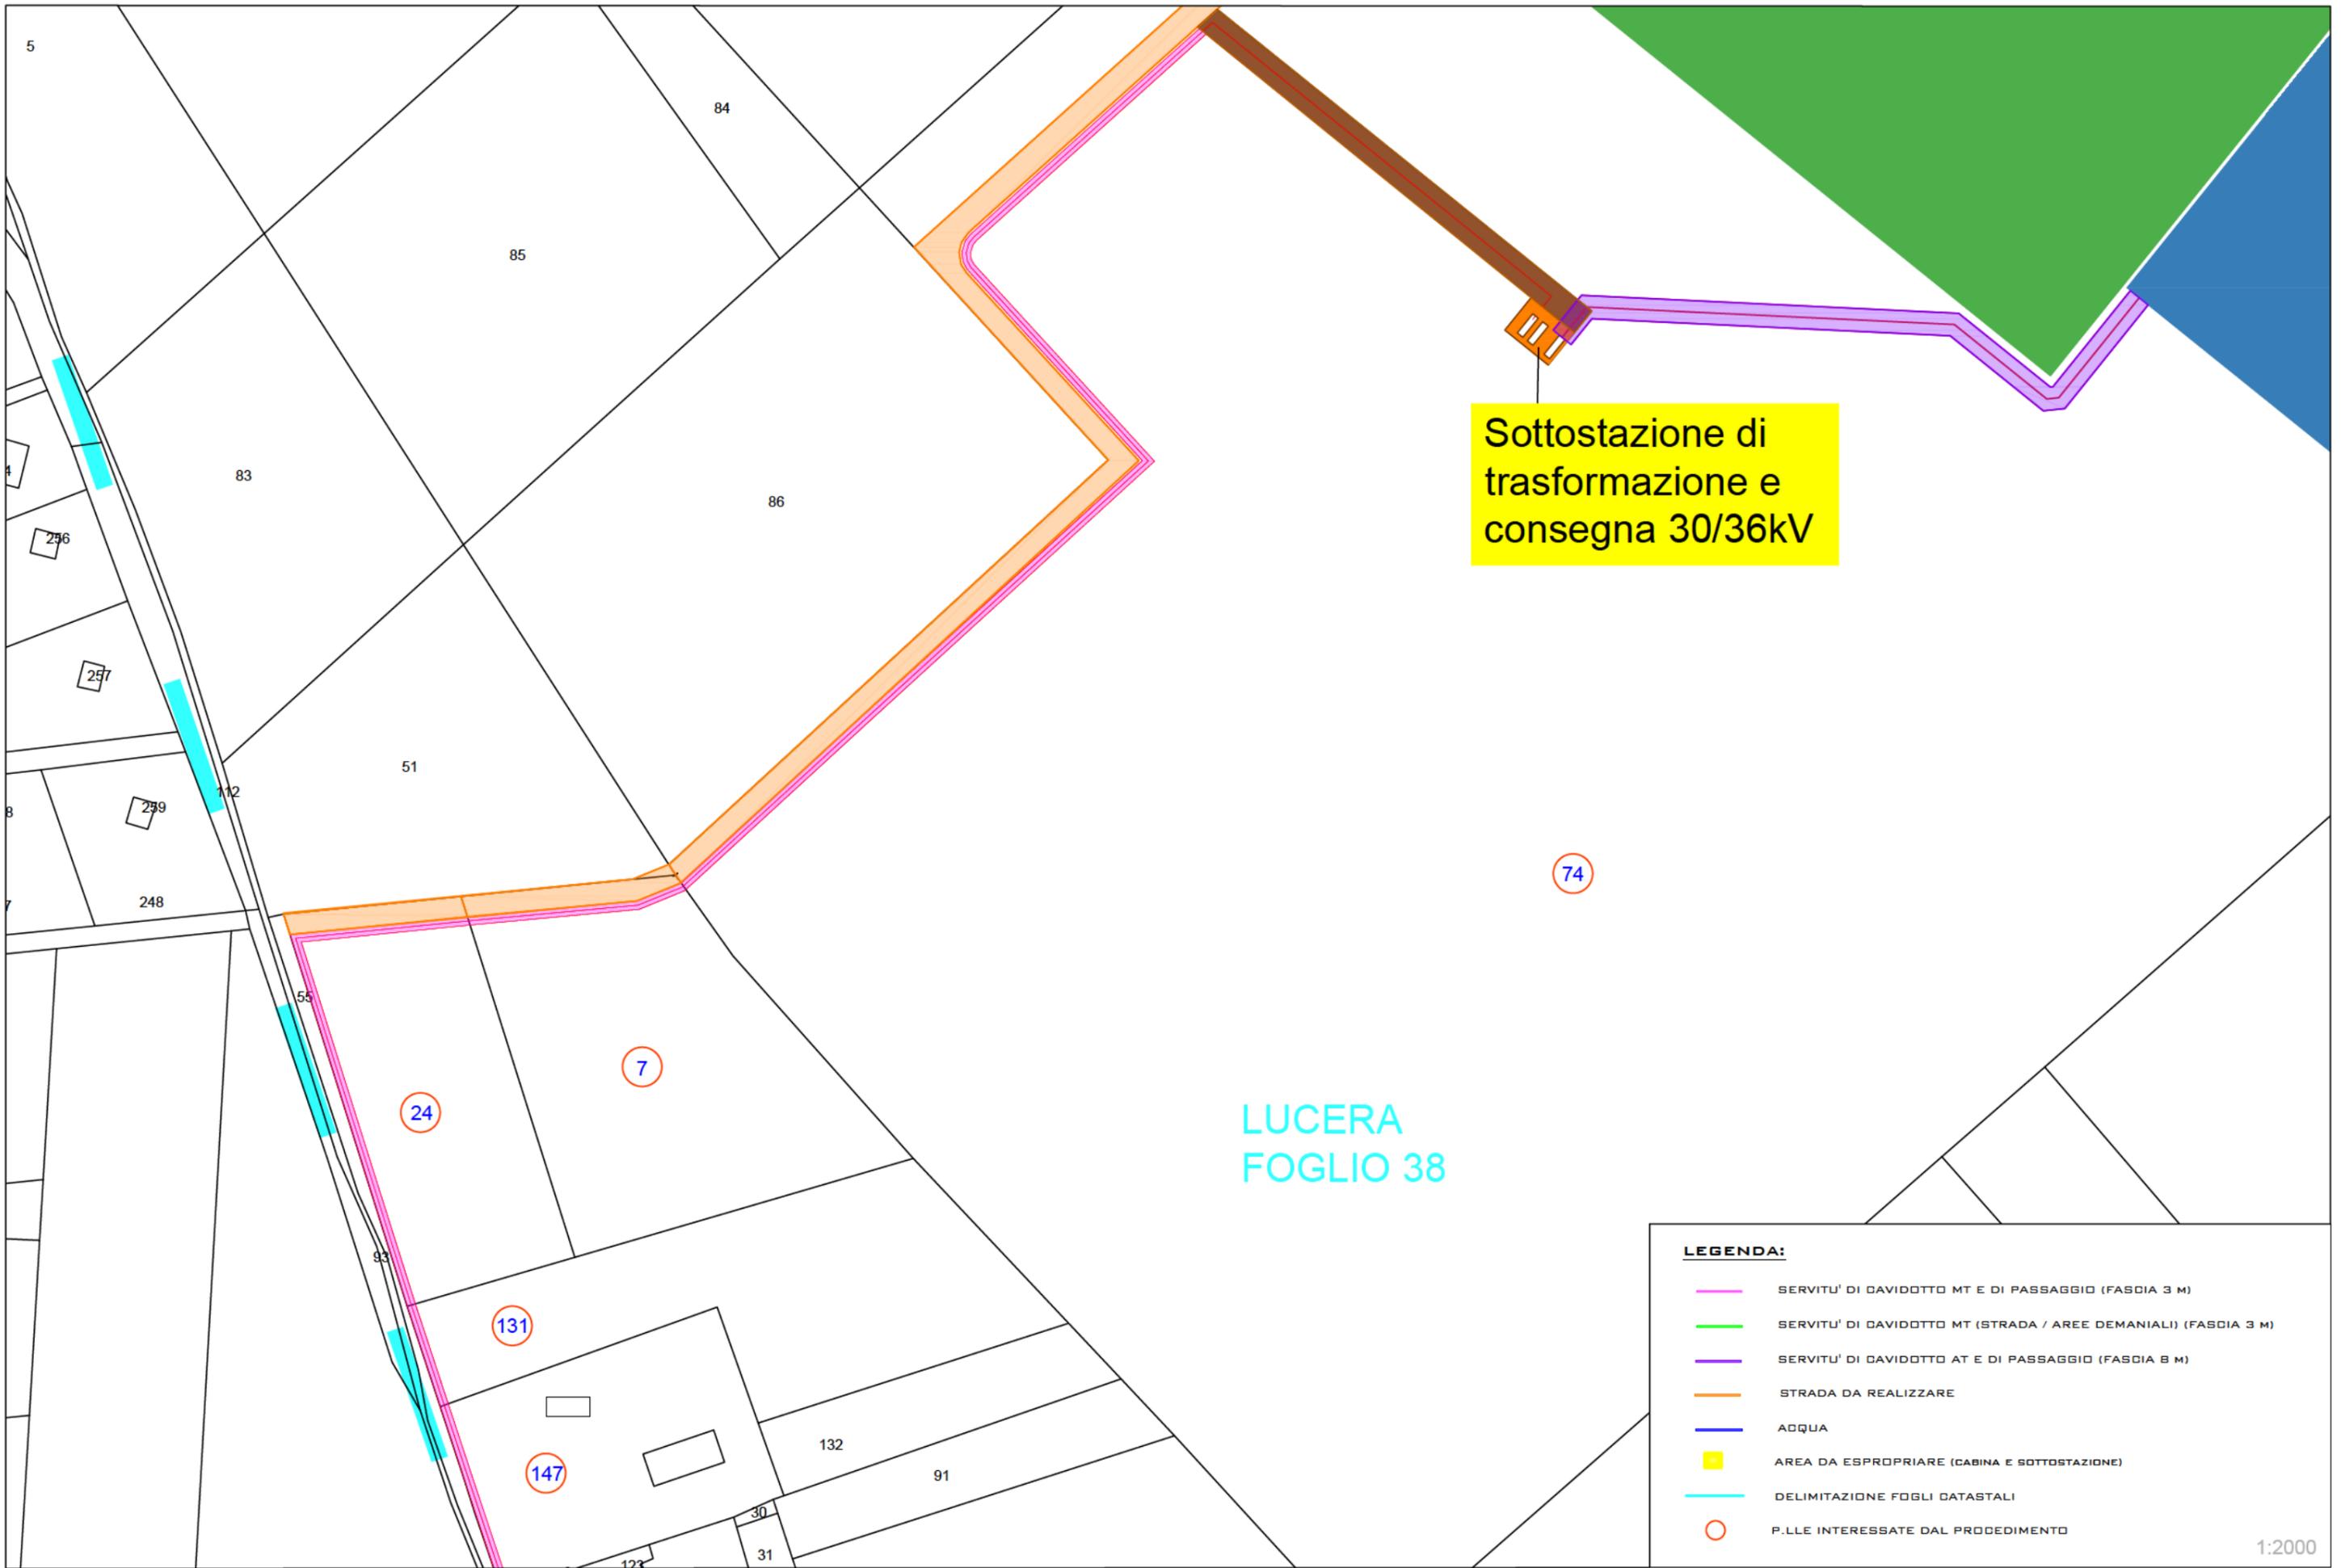

Sottostazione di trasformazione e consegna 30/36kV

LUCERA
FOGLIO 38

LEGENDA:

- SERVITU' DI DAVIDOTTO MT E DI PASSAGGIO (FASCIA 3 M)
- SERVITU' DI DAVIDOTTO MT (STRADA / AREE DEMANIALI) (FASCIA 3 M)
- SERVITU' DI DAVIDOTTO AT E DI PASSAGGIO (FASCIA 8 M)
- STRADA DA REALIZZARE
- ACQUA
- AREA DA ESPROPRIARE (CABINA E SOTTOSTAZIONE)
- DELIMITAZIONE FOGLI DATASTALI
- 74 P.LLE INTERESSATE DAL PROCEDIMENTO

LEGENDA:

-  SERVITU' DI DAVIDOTTO MT E DI PASSAGGIO (FASDIA 3 M)
-  SERVITU' DI DAVIDOTTO MT (STRADA / AREE DEMANIALI) (FASDIA 3 M)
-  SERVITU' DI DAVIDOTTO AT E DI PASSAGGIO (FASDIA 8 M)
-  STRADA DA REALIZZARE
-  ACQUA
-  AREA DA ESPROPRIARE (CABINA E SOTTOSTAZIONE)
-  DELIMITAZIONE FOGLI CATASTALI
-  P.LLE INTERESSATE DAL PROCEDIMENTO

1:2000

S.E. TERNA da realizzare

Ampliamento
S.E. TERNA da realizzare

Sottostazione di
trasformazione e
consegna 30/36kV

74