


Sistema di coordinate
UTM-WGS 1984 - fuso33




- Legenda**
- Tracker Fotovoltaici
 - Viabilità Interna Impianto "A RASO"
 - Area soggetta a sistemazione idraulica



Particolare 1 - Sezione Tipo della Sistemazione Idraulica
(cfr. Elaborato PD01_19 Particolari e sezioni tipo delle opere)

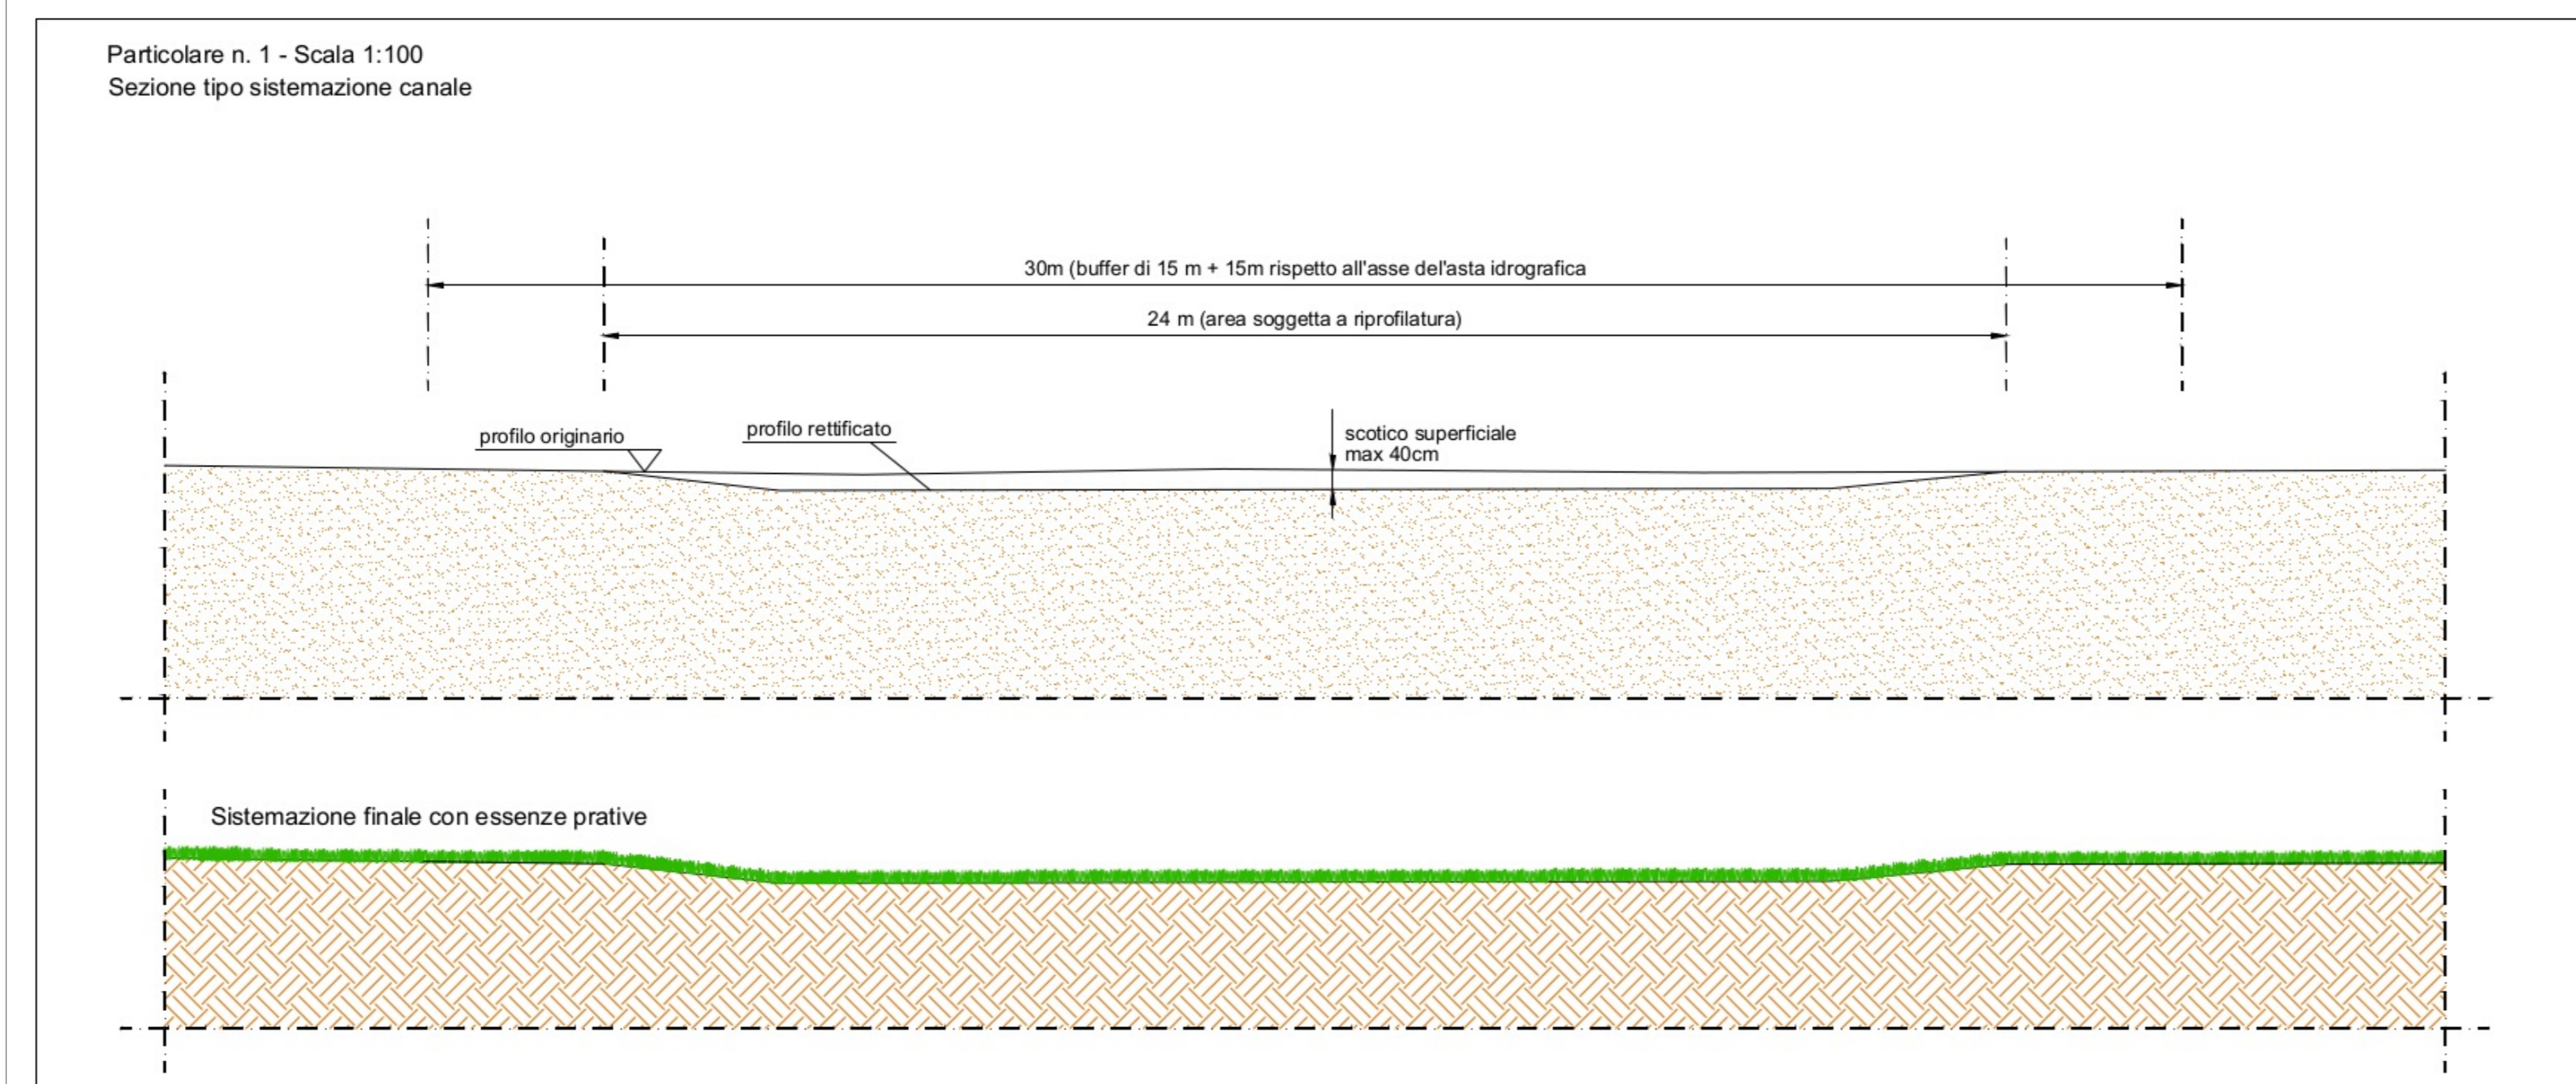

Particolare 2 - Sezione Tipo delle opere di attraversamento "A RASO"
(cfr. Elaborato PD01_19 Particolari e sezioni tipo delle opere)

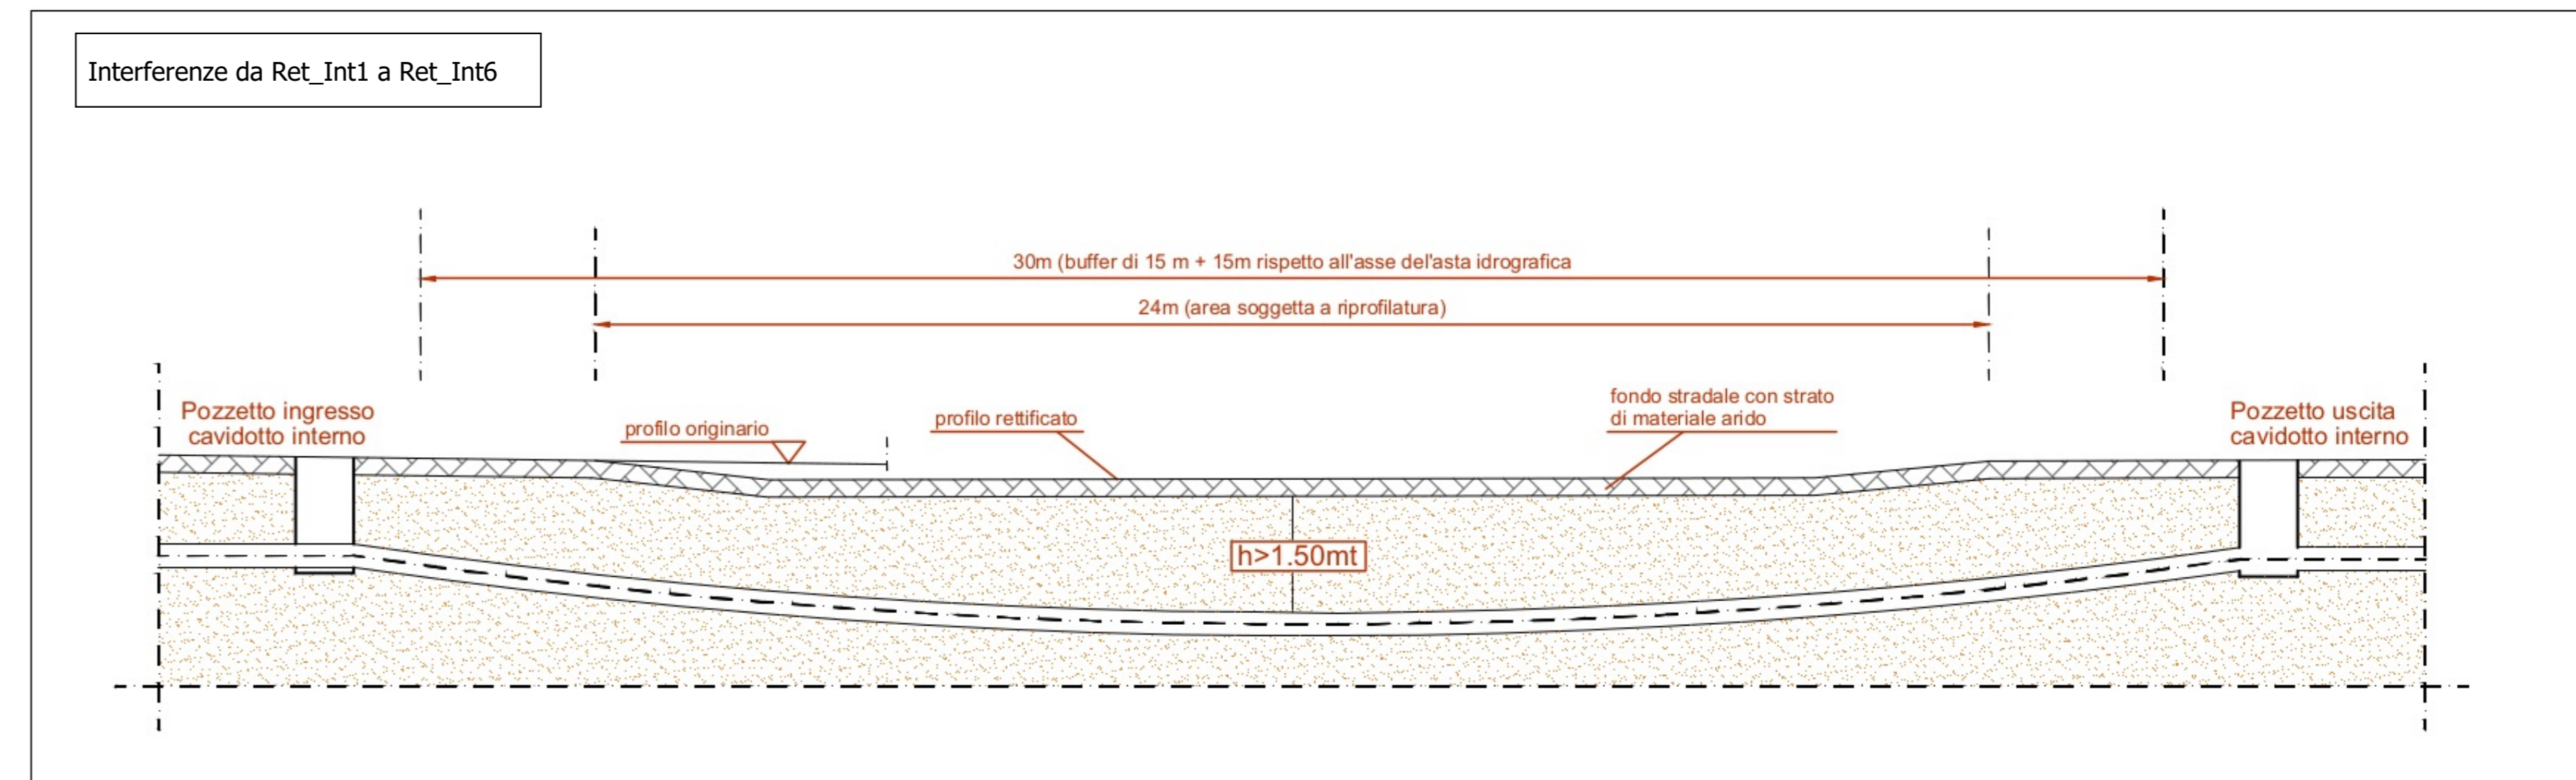

REGIONE PUGLIA

PROVINCIA DI FOGGIA

COMUNE DI LUCERA

AGROVOLTAICO "VACCARELLA"

Progetto per la costruzione e l'esercizio di un impianto agrovoltaico per la produzione di energia elettrica da fonte fotovoltaica e delle relative opere ed infrastrutture connesse, della potenza elettrica di 44,5056 MW DC e 36,0000 MW AC, con contestuale utilizzo del terreno ad attività agricole di qualità, apicoltura e attività sociali, da realizzare nel Comune di Lucera (FG) in località "Vaccarella"

PROGETTO DEFINITIVO

Proprietario dell'impianto FV:
Ing. Giovanni Montanarella - progettazione generale e progettazione elettrica
Arch. Giuseppe Pulziti - progettazione generale e coordinamento gruppo di lavoro
Ing. Salvatore Di Croce - progettazione generale, studi e indagini idrologiche e idrauliche
Dott. Arturo Urso - studi e progettazione agronomica
Ing. Angela Cuonzo - studio d'impatto ambientale e analisi territoriale
Geom. Donato Lentini - studio d'impatto ambientale e rilievi topografici
Dott. Geologo Baldassarre Franco La Tessa - studi e indagini geologiche, geotecniche e sismiche
Dott.ssa Archeologa Paola Guacci - studi e indagini archeologiche
Ing. Silvio Gallietti - valutazione d'impatto acustico

Elaborato redatto da:
Ing. Salvatore Di Croce
Città degli Ingegneri - Provincia di Potenza - n. 1733

Spazio riservato agli uffici:

Proprietario del progetto agronomico e Coordinatore generale e progettazione:
M2 energia
M2 ENERGIA S.r.l.
Via C. D'Ambrosio n. 6, 71016, San Severo (FG)
m2energia@gmail.com - m2energia@pec.it
+39 0882 60093 - 340.853313

GIANCARLO FRANCESCO DIMAURO
Documento firmato digitalmente, ai sensi del D.Lgs. 28.12.2000 n. 445 s.m.i. e del D.Lgs. 7.03.2005 n. 82 s.m.i.

PD	Titolo elaborato: Opere di sistemazione idraulica	Codice elaborato: PD03_02 REV02
N. progetto: FG01_01	Codice identificativo MASE - ID: 7624	Codice A.U.: JNDES07
Redatto il: 13/09/2021	Revisione "REV02" del: 27/03/2023	Scala: 1:2.000
Formato di stampa: A0		Nome file o identificatore: FG01_01_PD03_02_REV02