



IMPIANTO

CABINA DI RACCOLTA

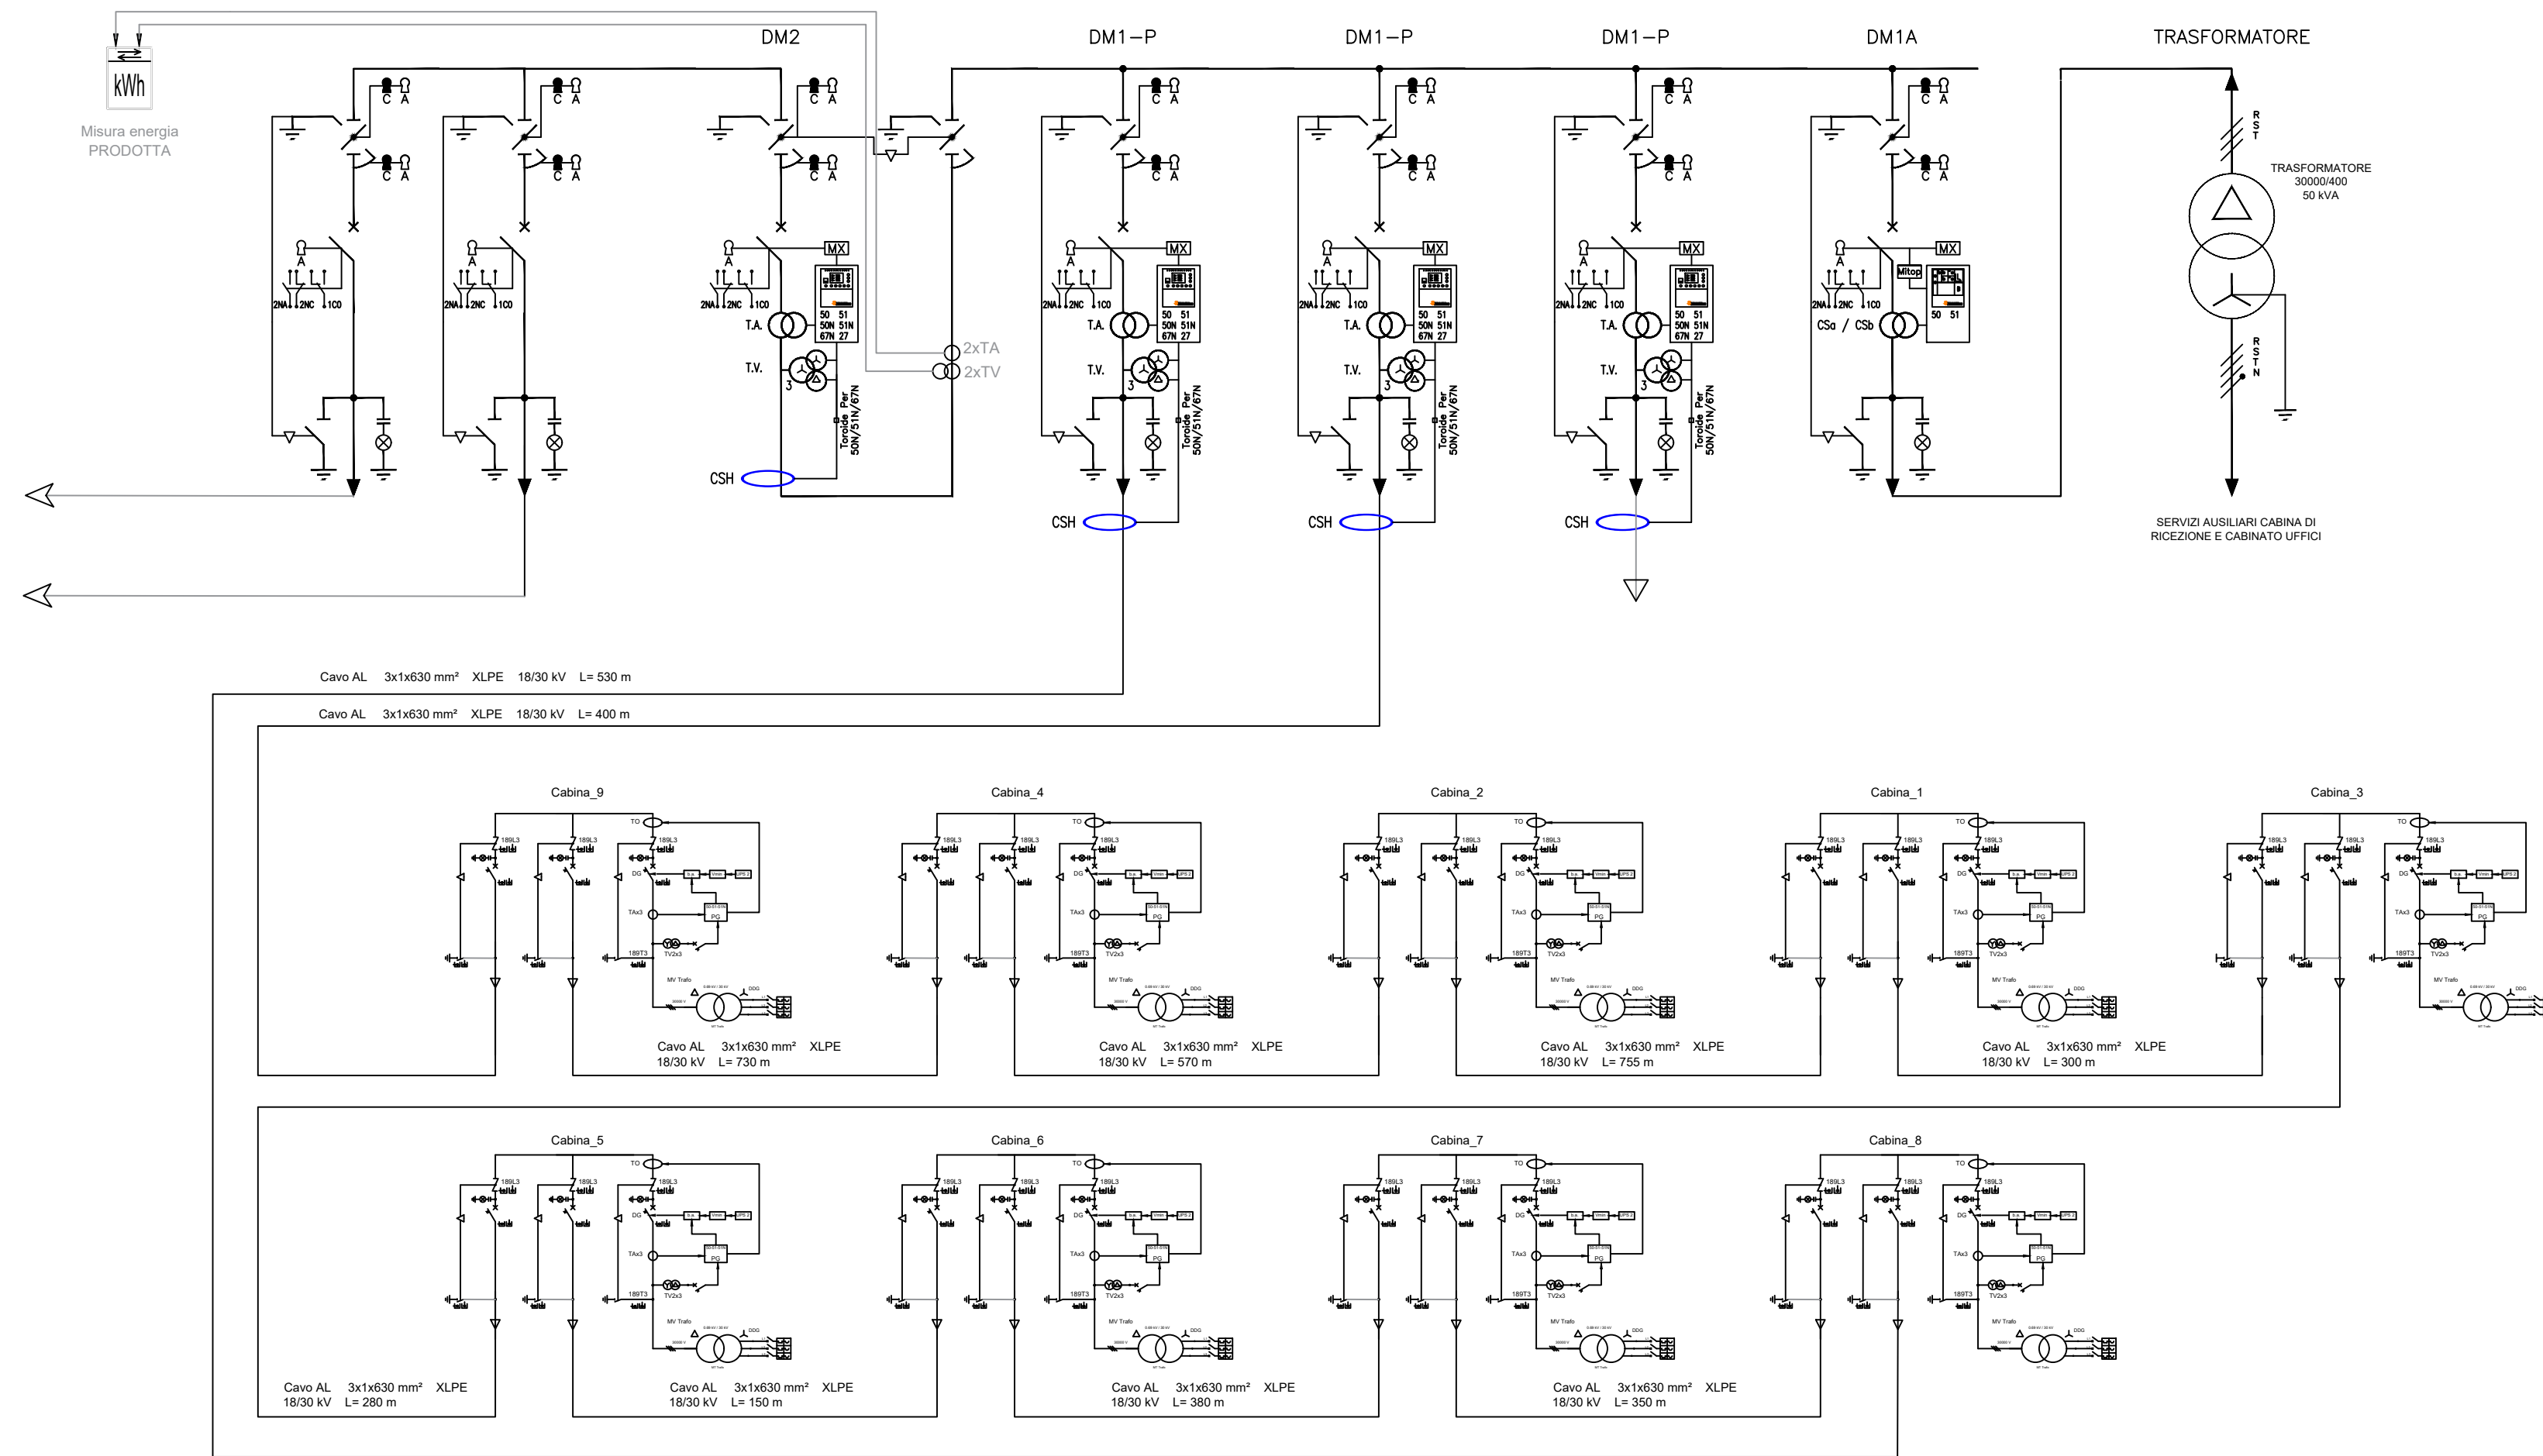

FRONTE QUADRO CABINA DI RACCOLTA

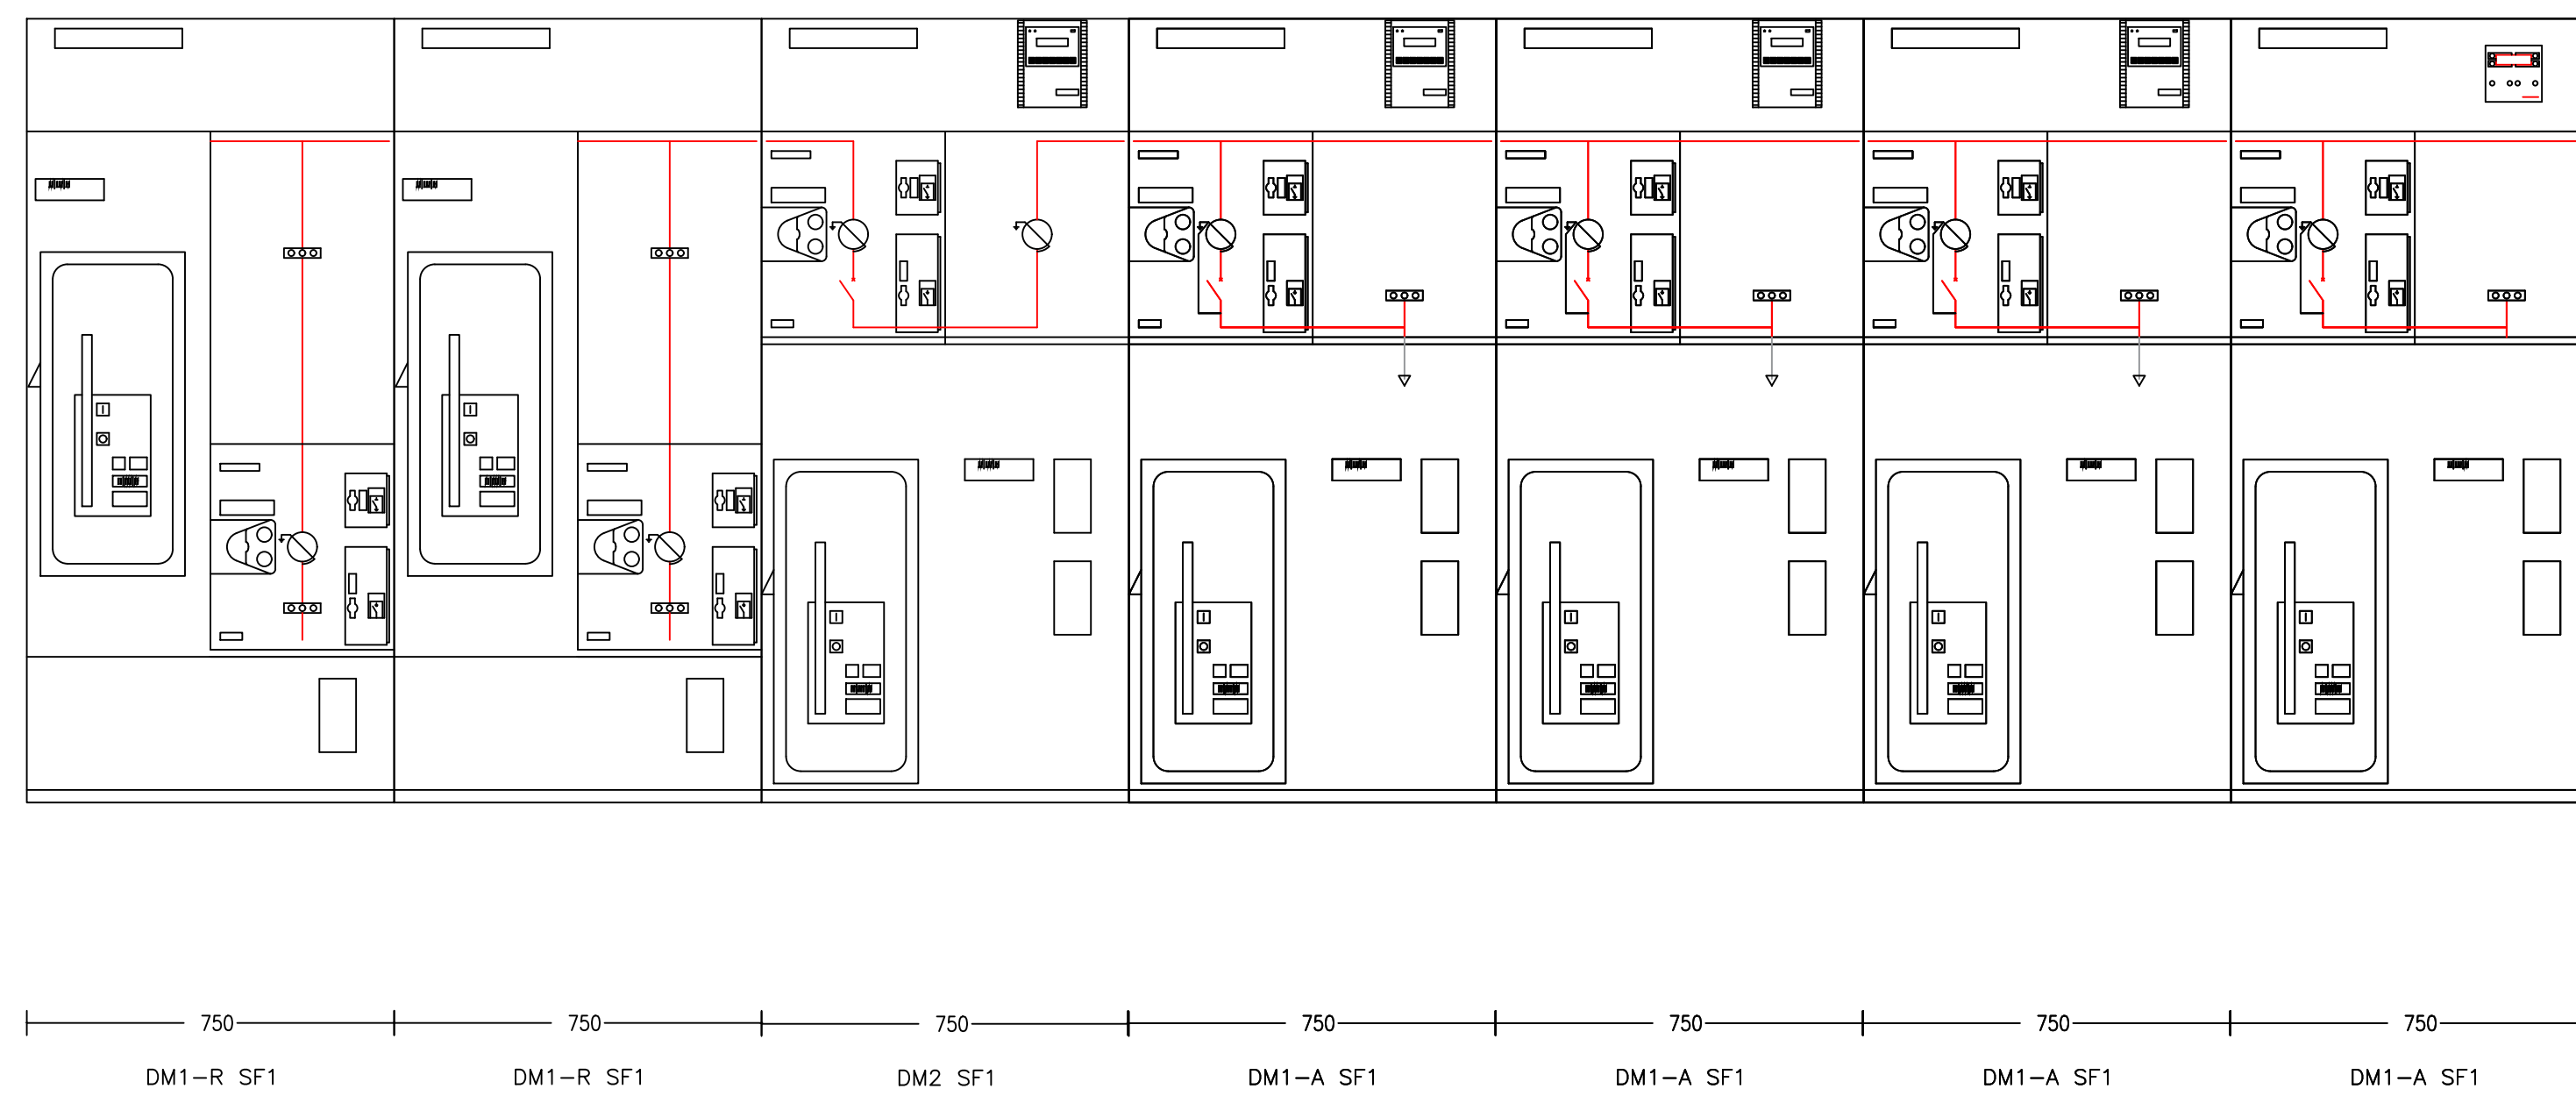

1. NOTE
TUTTE LE DIMENSIONI INDICATE SONO LE INDICAZIONI MINIME RACCOMANDATE. LE STESSE DOVREBBERO ESSERE APPROPRIATE SECONDO IL TIPO DI ATTREZZATURE INSTALLATE. LE DIMENSIONI DEI COMPONENTI INDIVIDUALI E SULLA BASE DELL'EFFICACE DISSIPAZIONE DEL CALORE DI OGNI ELEMENTO





AGROVOLTAICO "VACCARELLA"

Progetto per la costruzione e l'esercizio di un impianto agrovoltaico per la produzione di energia elettrica da fonte fotovoltaica e delle relative opere ed infrastrutture connesse, della potenza elettrica di 44,5056 MW DC e 36,0000 MW AC, con contestuale utilizzo del terreno ad attività agricole di qualità, apicoltura e attività sociali, da realizzare nel Comune di Lucera (FG) in località "Vaccarella"

PROGETTO DEFINITIVO

<p>Proponente dell'impianto FV:  INE VACCARELLA S.R.L. <small>A Company of ILOS New Energy Italy</small> INE VACCARELLA S.r.l. <small>Via C. D'Ambrosio n. 6, 71016, San Severo (FG) PEC: inevaccarellasrl@legalmail.it</small></p>	<p>Gruppo di progettazione: Ing. Giovanni Montanarella - progettazione generale e progettazione elettrica Arch. Giuseppe Pulizzi - progettazione generale e coordinamento gruppo di lavoro Ing. Salvatore Di Croce - progettazione generale, studi e indagini idrologiche e idrauliche Dott. Arturo Urso - studi e progettazione agronomica Ing. Angela Cuonzo - studio d'impatto ambientale e analisi territoriale Geom. Donato Lensi - studio d'impatto ambientale e rilievi topografici Dott. Geologo Baldassarre Franco La Tessa - studi e indagini geologiche, geotecniche e sismiche Dott.ssa Archeologa Paola Guacci - studi e indagini archeologiche Ing. Silvio Gattieri - valutazione d'impatto acustico</p>
<p>Proponente del progetto agronomico e Coordinatore generale e progettazione:  M2 ENERGIA S.r.l. <small>Via C. D'Ambrosio n. 6, 71016, San Severo (FG) m2energia@gmail.com - m2energia@pec.it +39 0882.600963 - 340.8533113</small></p>	<p>Elaborato redatto da: Ing. Giovanni Montanarella <small>Ordine degli Ingegneri - Provincia di Potenza - n. 1962</small></p> <p>Spazio riservato agli uffici:</p>

PD	Titolo elaborato: Unifilare impianto	Codice elaborato: PD05_06			
N. progetto: FG0Lu01	N. commessa: 11/10/2021	Codice pratica: Revis. 02 del:	Protocollo: Revis. 03 del:	Scala: 1:-----	Formato di stampa: A1
Redatto il: 13/09/2021	Revis. 01 del: 11/10/2021	Revis. 02 del: 11/10/2021	Revis. 03 del: 11/10/2021	Verificato il: 11/10/2021	Approvato il: 11/10/2021